


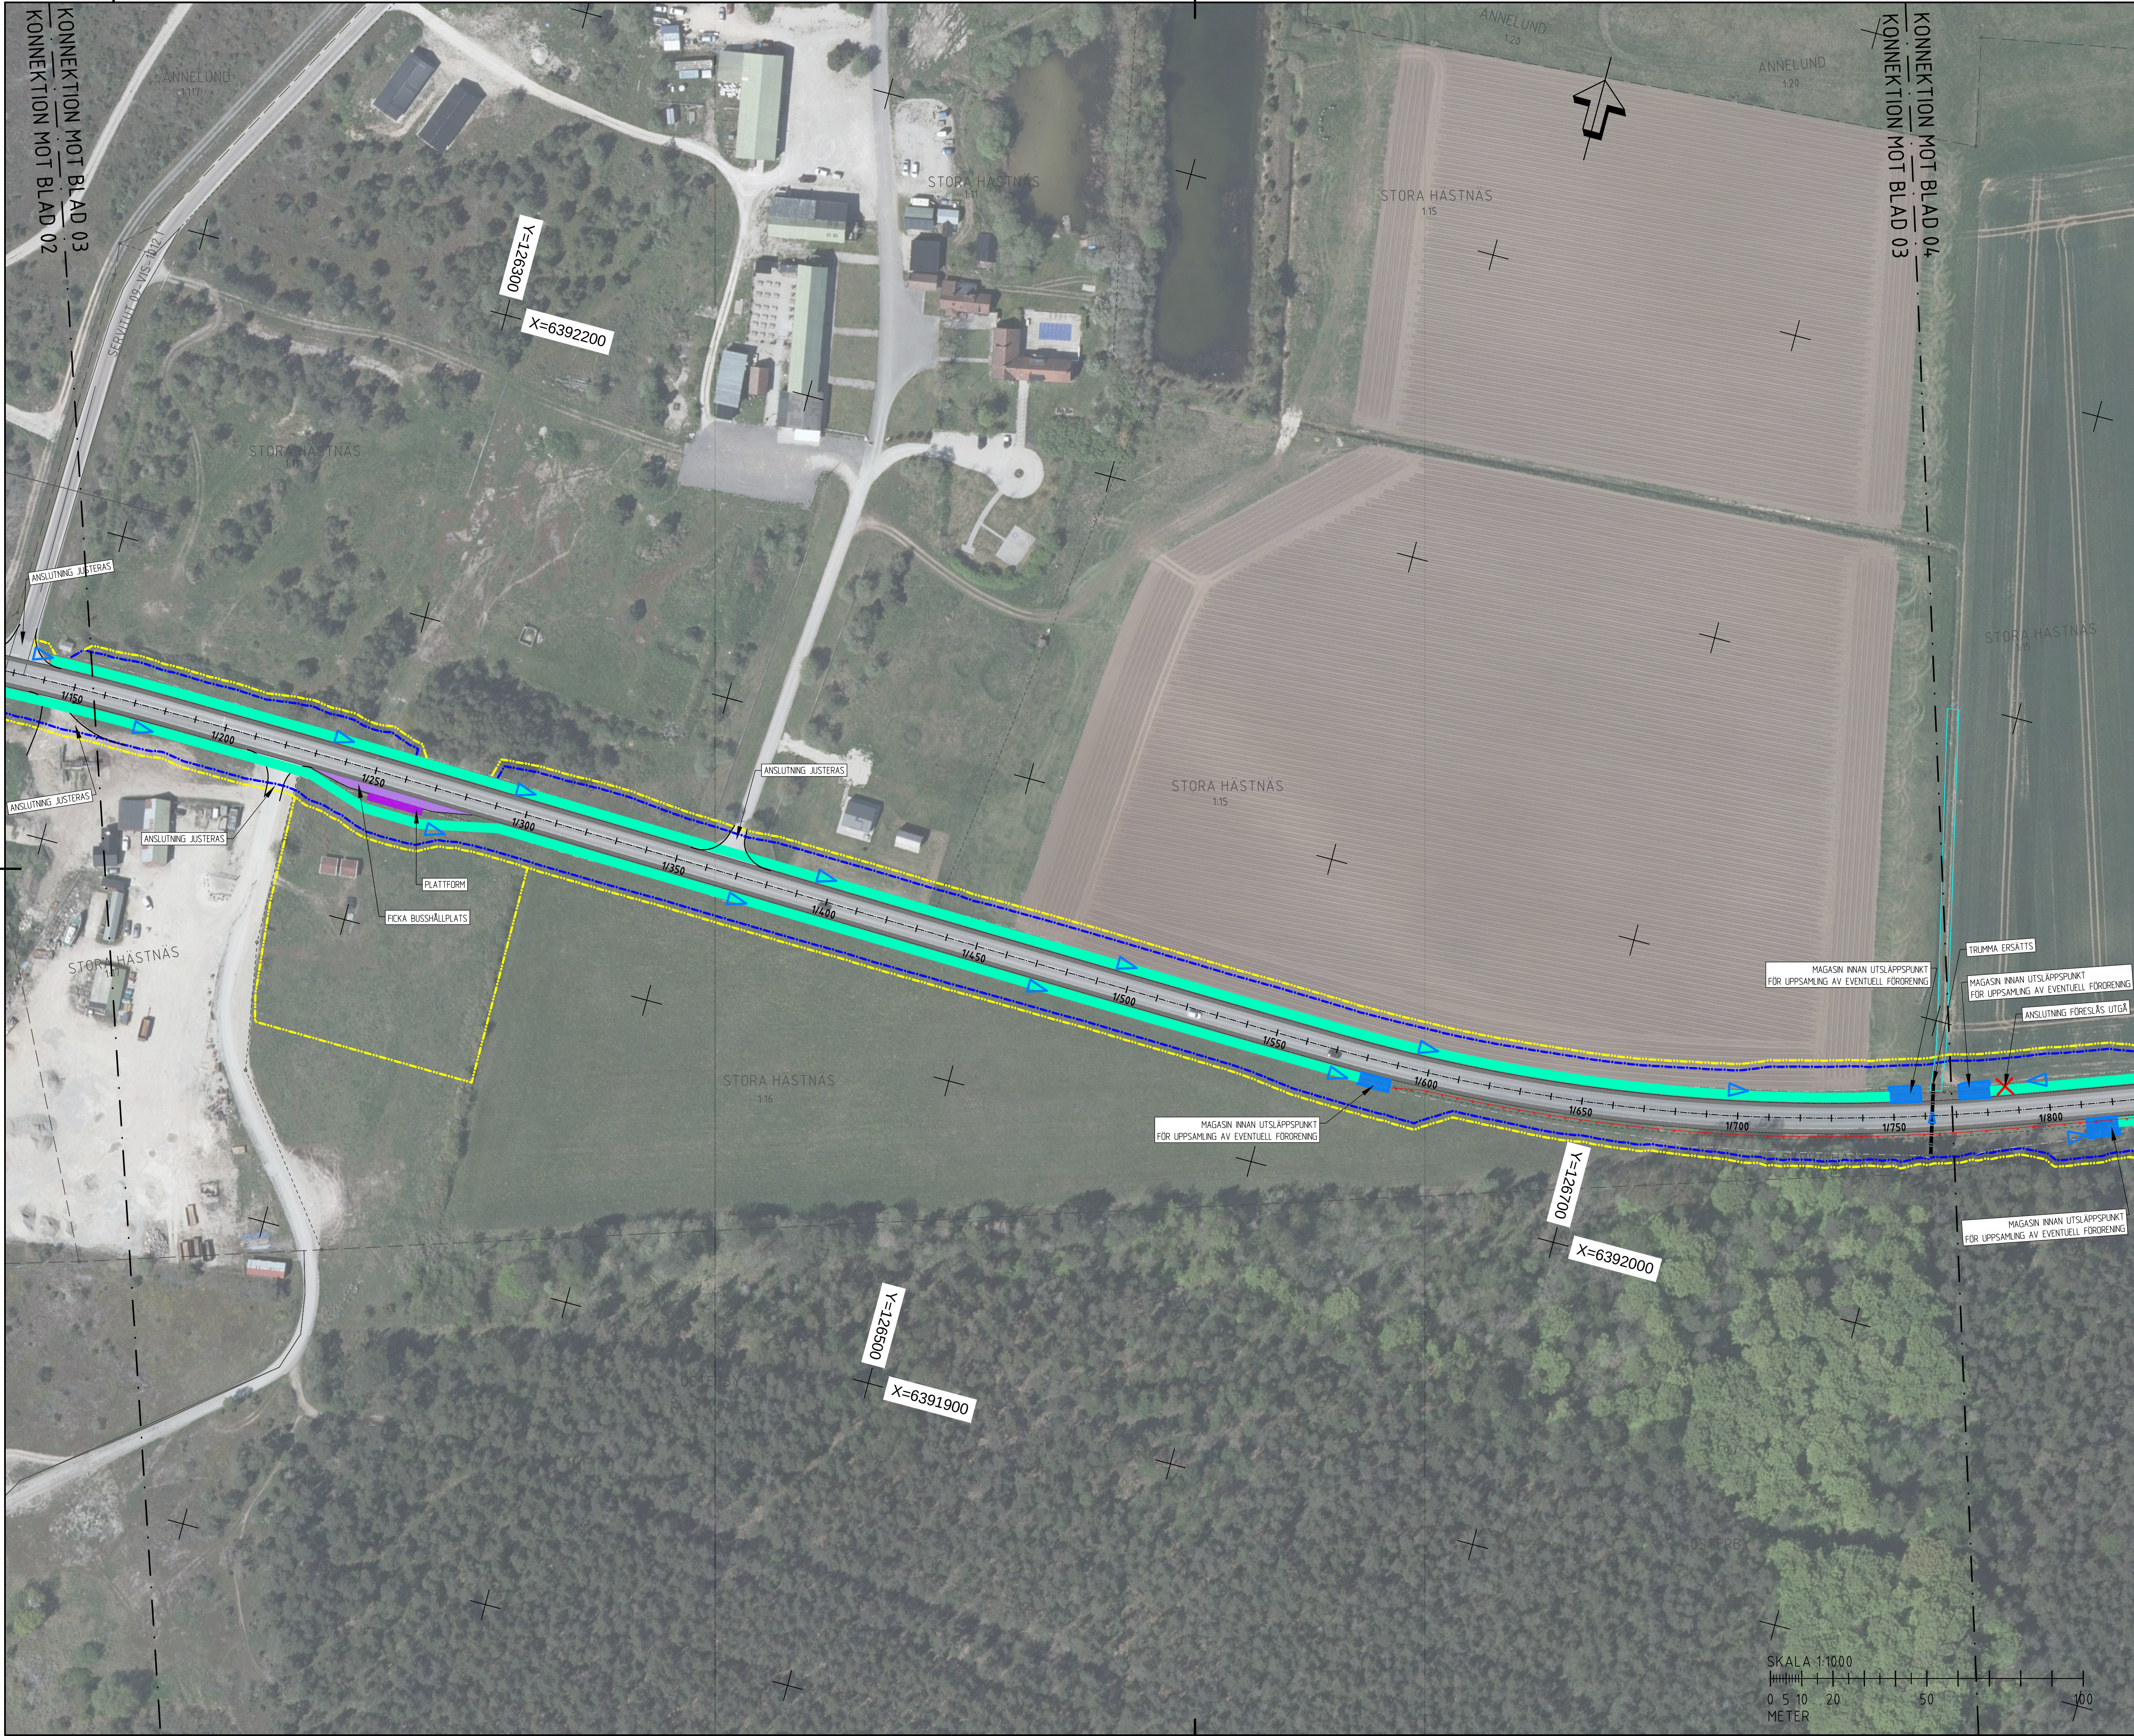

TECKENFÖRKLARING

- GRÄNS FÖR VÄGPLAN
- GRÄNS FÖR NY VÄGRÄTT
- GRÄNS FÖR TILLFÄLLIG NYTTJANDERÄTT
- GRÄNS FÖR BEFINTLIGT VÄGOMRÅDE
- BIOTOPSKYDDAT ODLINGSRÖSE
- BIOTOPSKYDDAT DIKE
- LÄNGDMÄTNING
- FASTIGHETSGRÄNS
- TRAKTGRÄNS
- FÖRNLÄMNING
- VATTENDRAG (SÄLSÖÄN)
- RÄCKE
- FLÖDESPIL
- VÄGKANT
- KANTSTEN
- TÄT DIK
- INFILTRATIONSDIKE
- BREDDAD VÄG FÖR CYKELMÖJLIGHET
- MAGASIN

PLANSTYCKE SVENSK 99 845
HÖJDESTYCKE 1:1000

01 02 03 04 05 06 07 08 09 10

MOT VISBY MOT BRO

TYP AV PLAN

VÄGPLAN

GRANSKNINGSSTATUS / SYFTE

HANDLINGSTYP

SAMRÅDSHANDLING

DATUM
2026-09-25

OBJEKT
VÄG 148
VATTENSKYDD SKOGSHOLM

DELOMRÅDE / BANDEL
SKOGSHOLM

ANLÄGGNINGSDEL
VÄG 148

OBJEKTNUMMER / KM
189083

BESTÄLLARE
TRAFIKVERKET

SKAPAD AV
K. KALE

GODKÄND AV
KARL-OSKAR WICKSELL

RITNINGSTYP
PLAN

TEKNIKOMRÅDE / INNEHÅLL
VÄGUTFORMNING OCH TRAFIK

BESKRIVNING
ILLUSTRATIONSKARTA
KM 1/160 - 1/770

SKALA
1:1000

FORMAT
A1

FÖRVALTNINGSNUMMER

RITNINGSNUMMER
101T0503

BLAD
3

NÄSTA BLAD
4

BET