


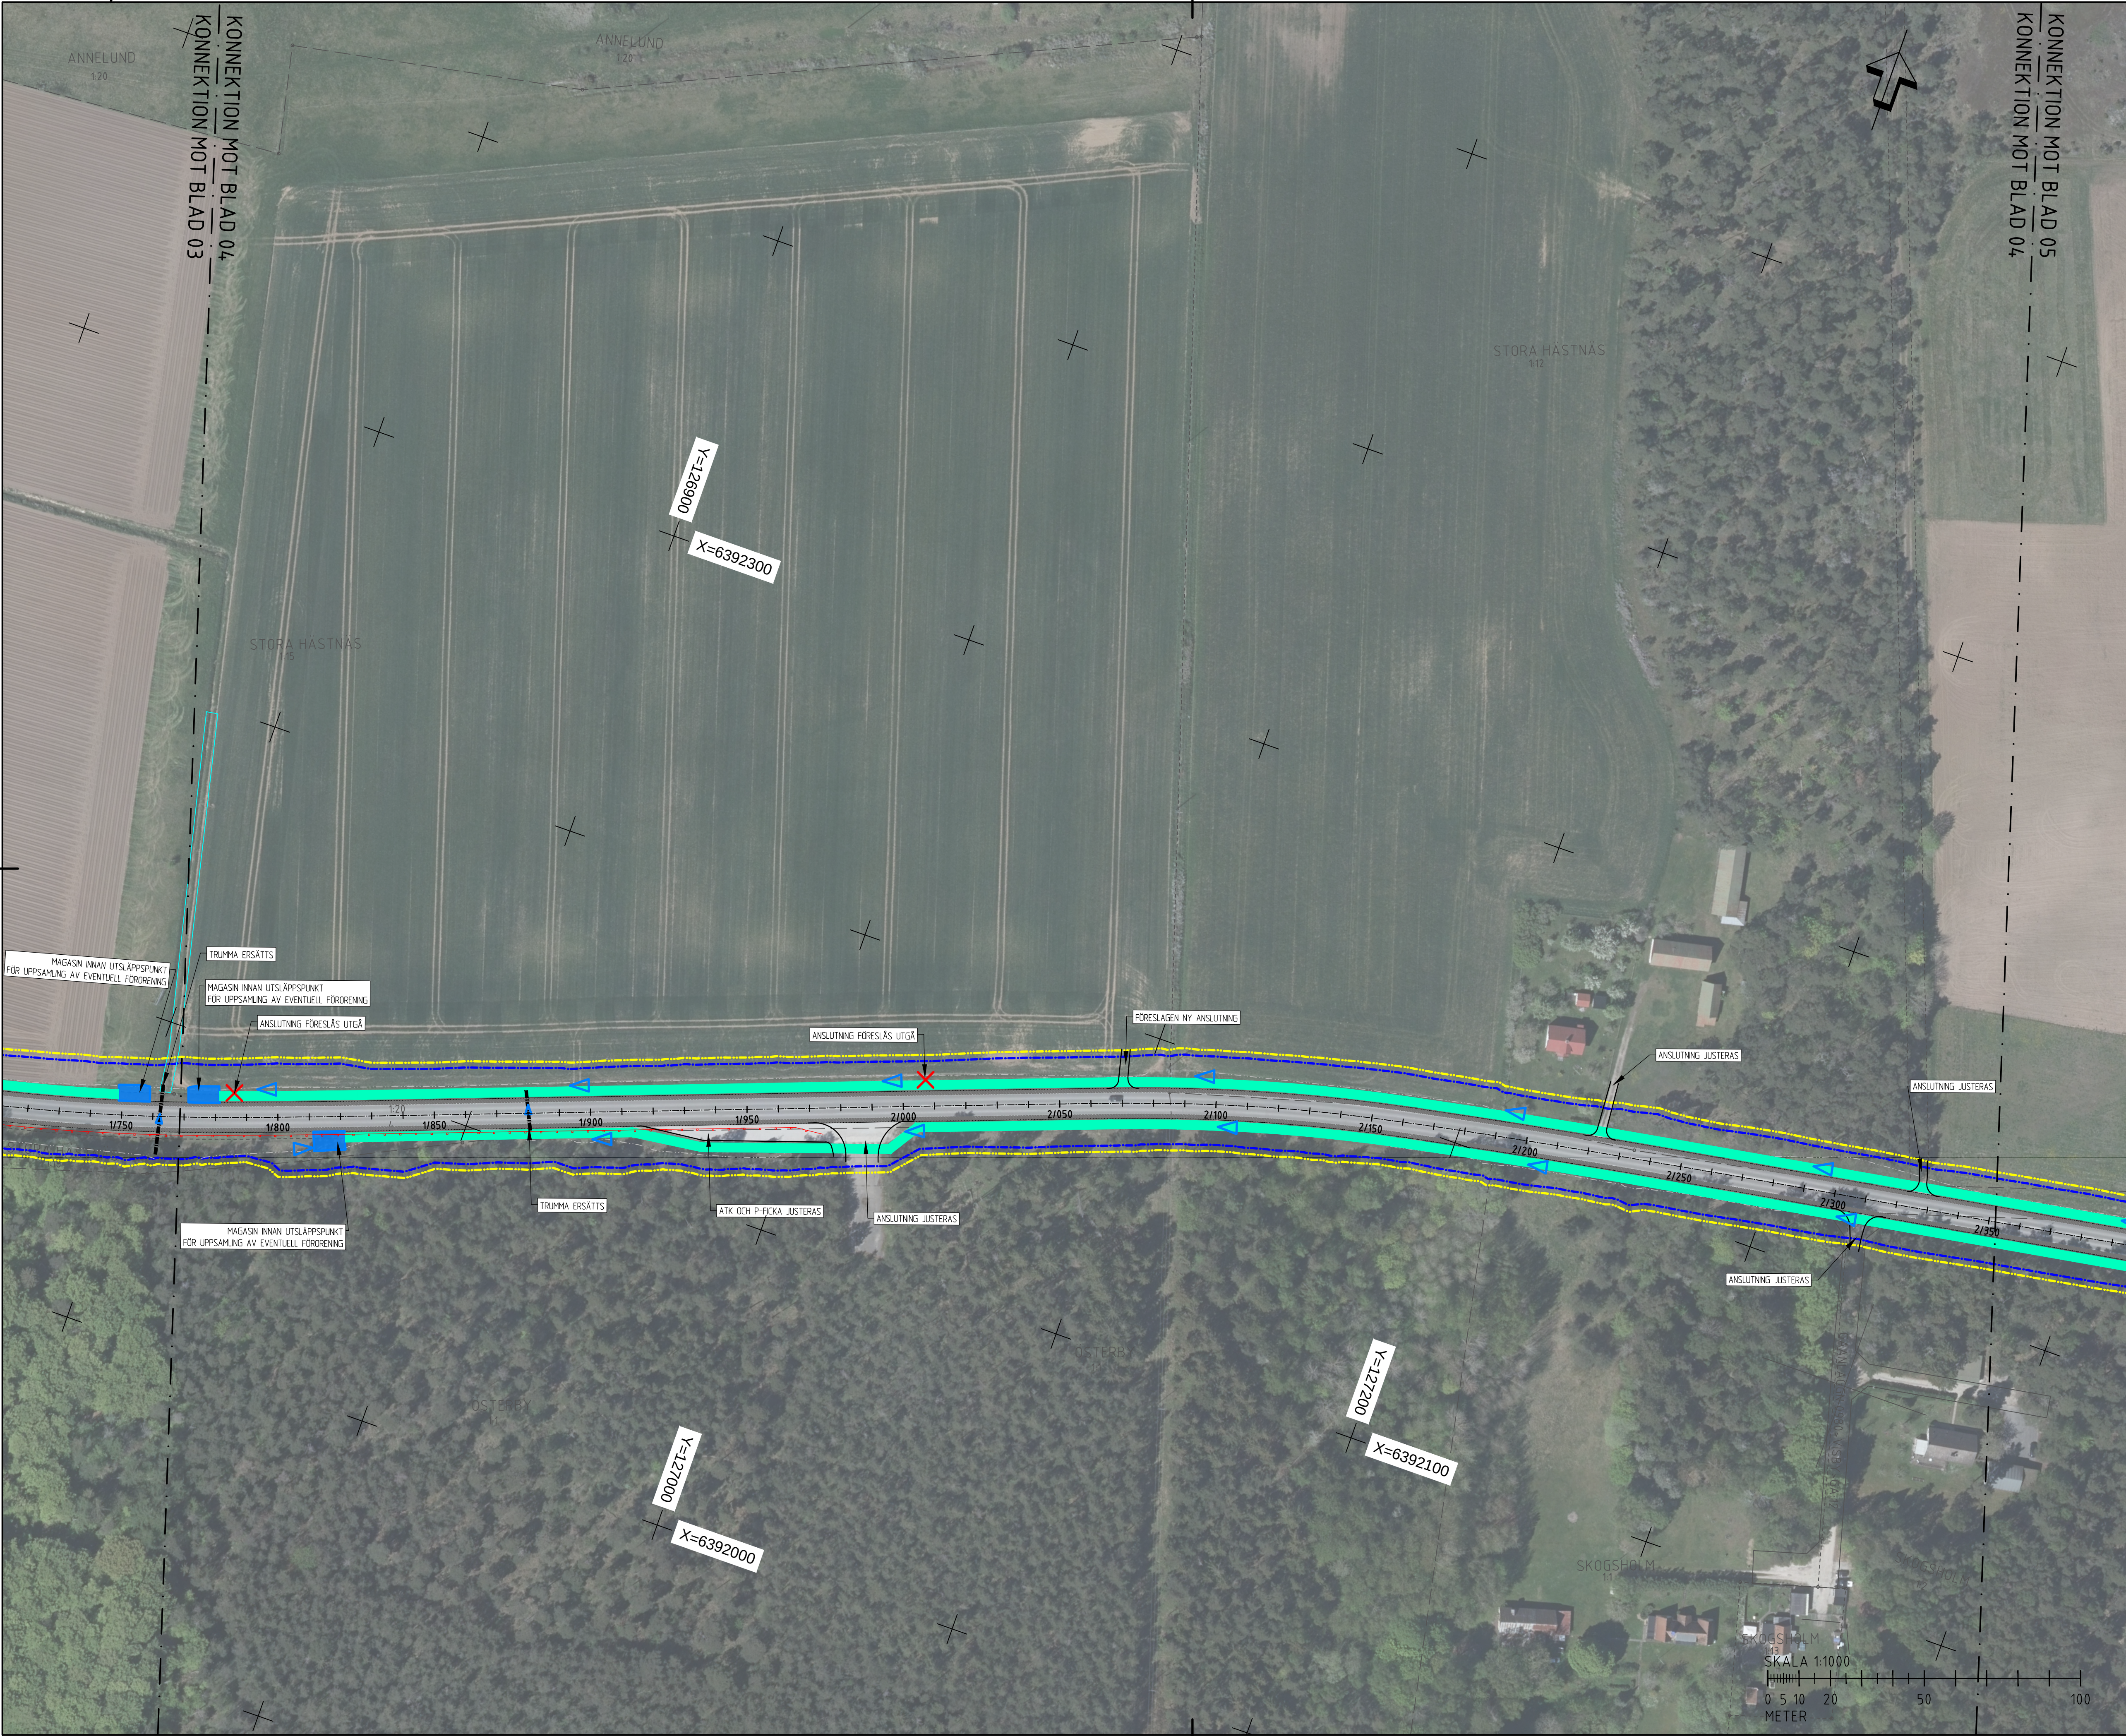

TECKENFÖRKLARING

GRÄNS FÖR VÄGPLAN

GRÄNS FÖR NY VÄGRÄTT

GRÄNS FÖR TILLFÄLLIG NYTTJÄNDERÄTT

GRÄNS FÖR BEFINTLIGT VÄGOMRÅDE

BIOTOPSKYDDAT ODLINGSRÖSE

BIOTOPSKYDDAT DIKE

0+000

LÄNGDMÄTNING

FASTIGHETSGRÄNS

TRAKTGRÄNS

FÖRNLÄMNING

VATTENDRAG (SÄLSÖÄN)

RÄCKE

FLÖDESPIL

VÄGKANT

KANTSTEN

TÄT DUK

INFILTRATIONSDIKE

BREDDAD VÄG FÖR CYKELMÖJLIGHET

MAGASIN

PLANSTYCKE SVENSKT 99 08 45

HÖJDESTYCKE 00 00 00

01

02

03

04

05

06

07

08

09

10

MOT VISBY

MOT BRÖ

TYP AV PLAN

VÄGPLAN

GRANSKNINGSSTATUS / SYFTE

SAMRÅDSHANDLING

HANDLINGSTYP

DATUM

2026-09-25

OBJEKT

VÄG 148

DELOMRÅDE / BANDEL

VATTENSKYDD SKOGSHOLM

ANLÄGGNINGSDI

VÄG 148

OBJEKTNUMMER / KM

189083

KONSTRUKTIONNUMMER

10391712

BESTÄLLARE

TRAFIKVERKET

LEVERANTÖR

WSP

SKAPAD AV

K. KALE

UPPDAGSNUMMER

10391712

GODKÄND AV

KARL-OSKAR WICKSELL

AVDELNING

PLAN

TEKNIKOMRÅDE / INNEHÅLL

VÄGUTFORMNING OCH TRAFIK

BESKRIVNING

ILLUSTRATIONSKARTA

KM 1/770 - 2/350

SKALA

1:1000

FORMAT

A1

FÖRVALTNINGSNUMMER

101T0504

BLAD

4

NÄSTA BLAD

5

BET

IV189083_01, ankomst 2026-09-24, ver 2, jobb 45