



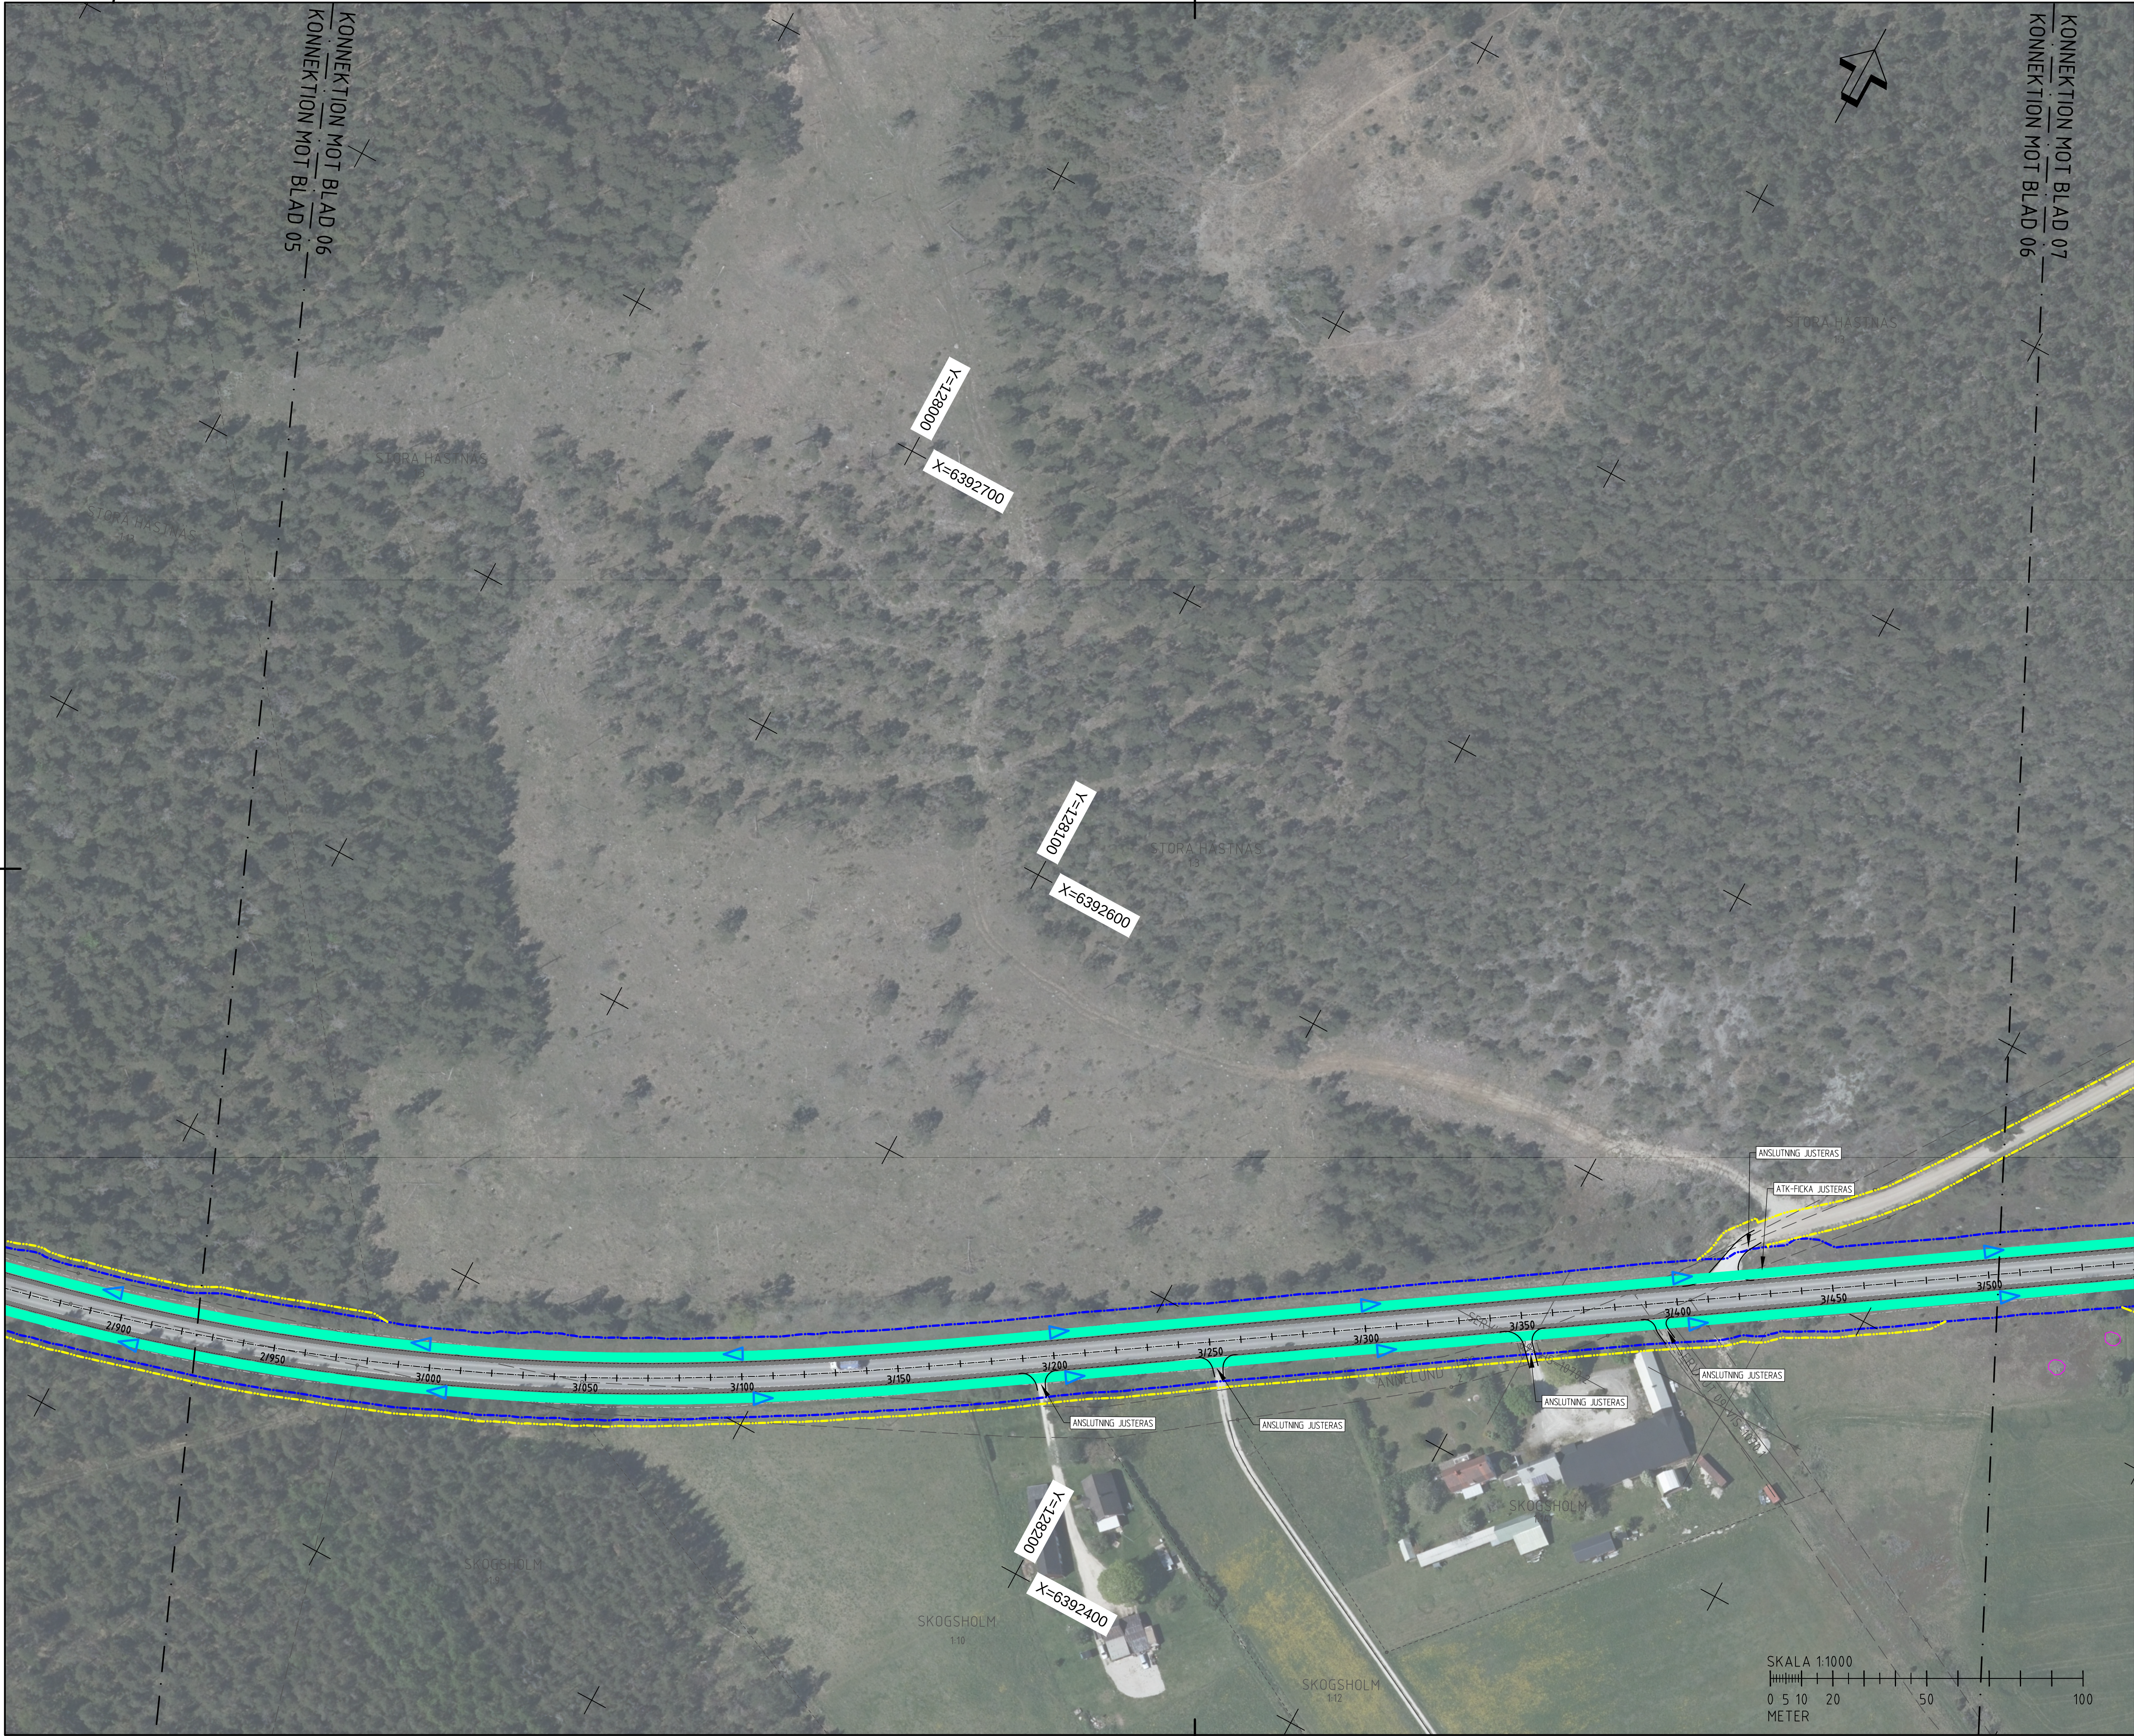

TECKENFÖRKLARING	
	GRÄNS FÖR VÄGPLAN
	GRÄNS FÖR NY VÄGRÄTT
	GRÄNS FÖR TILLFÄLLIG NYTTJÄNDERÄTT
	GRÄNS FÖR BEFINTLIGT VÄGOMRÅDE
	BIOTOPSKYDDAT ODLNINGSRÖSE
	BIOTOPSKYDDAT DIKE
	LÄNGDMÄTNING
	FASTIGHETSGRÄNS
	TRAKTGRÄNS
	FORNLÄMNING
	VATTENDRAG (SJÄLSÖÄN)
	RÄCKE
	FLÖDESPIL
	VÄGKANT
	KANTSTEN
	TÄT DUK
	INFILTRATIONSDIKE
	BREDDAD VÄG FÖR CYKELMÖJLIGHET
	MAGASIN

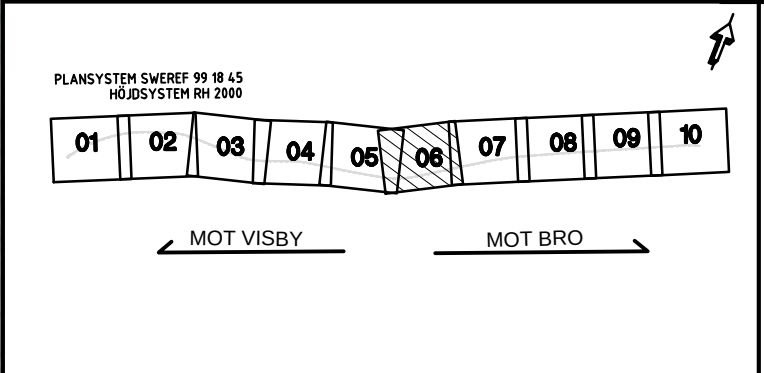

TYP AV PLAN		VÄGPLAN	
GRANSKNINGSSTATUS / SYFTE		SAMRÅDSHANDLING	
HANDLINGSTYP		DATUM	
		2026-09-25	
OBJEKT		LEVERANS / ÄNDRINGS-PM	
VÄG 148			
DELOMRÅDE / BANDEL		VATTENSKYDD SKOGSHOLM	
ANLÄGGNINGSDI		SKOGSHOLM	
VÄG 148			
OBJEKTNUMMER / KM		KONSTRUKTIONNUMMER	
189083			
BESTÄLLARE		LEVERANTÖR	
TRAFIKVERKET		wsp	
SKAPAD AV		UPPDRAGNUMMER	
K. KALE		10391712	
GODKÄND AV		ÄNDELNING	
KARL-OSKAR WICKSELL			
RITNINGSTYP		PLAN	
TEKNIKOMRÅDE / INNEHÅLL		VÄGUTFORMNING OCH TRAFIK	
BESKRIVNING		ILLUSTRATIONSKARTA	
KM 2/930 - 3/500			
SKALA		FÖRVALTNINGSNUMMER	
1:1000		A1	
RITNINGNUMMER		BLAD	
101T0506		6	
		NÄSTA BLAD	
		7	
		BET	

