


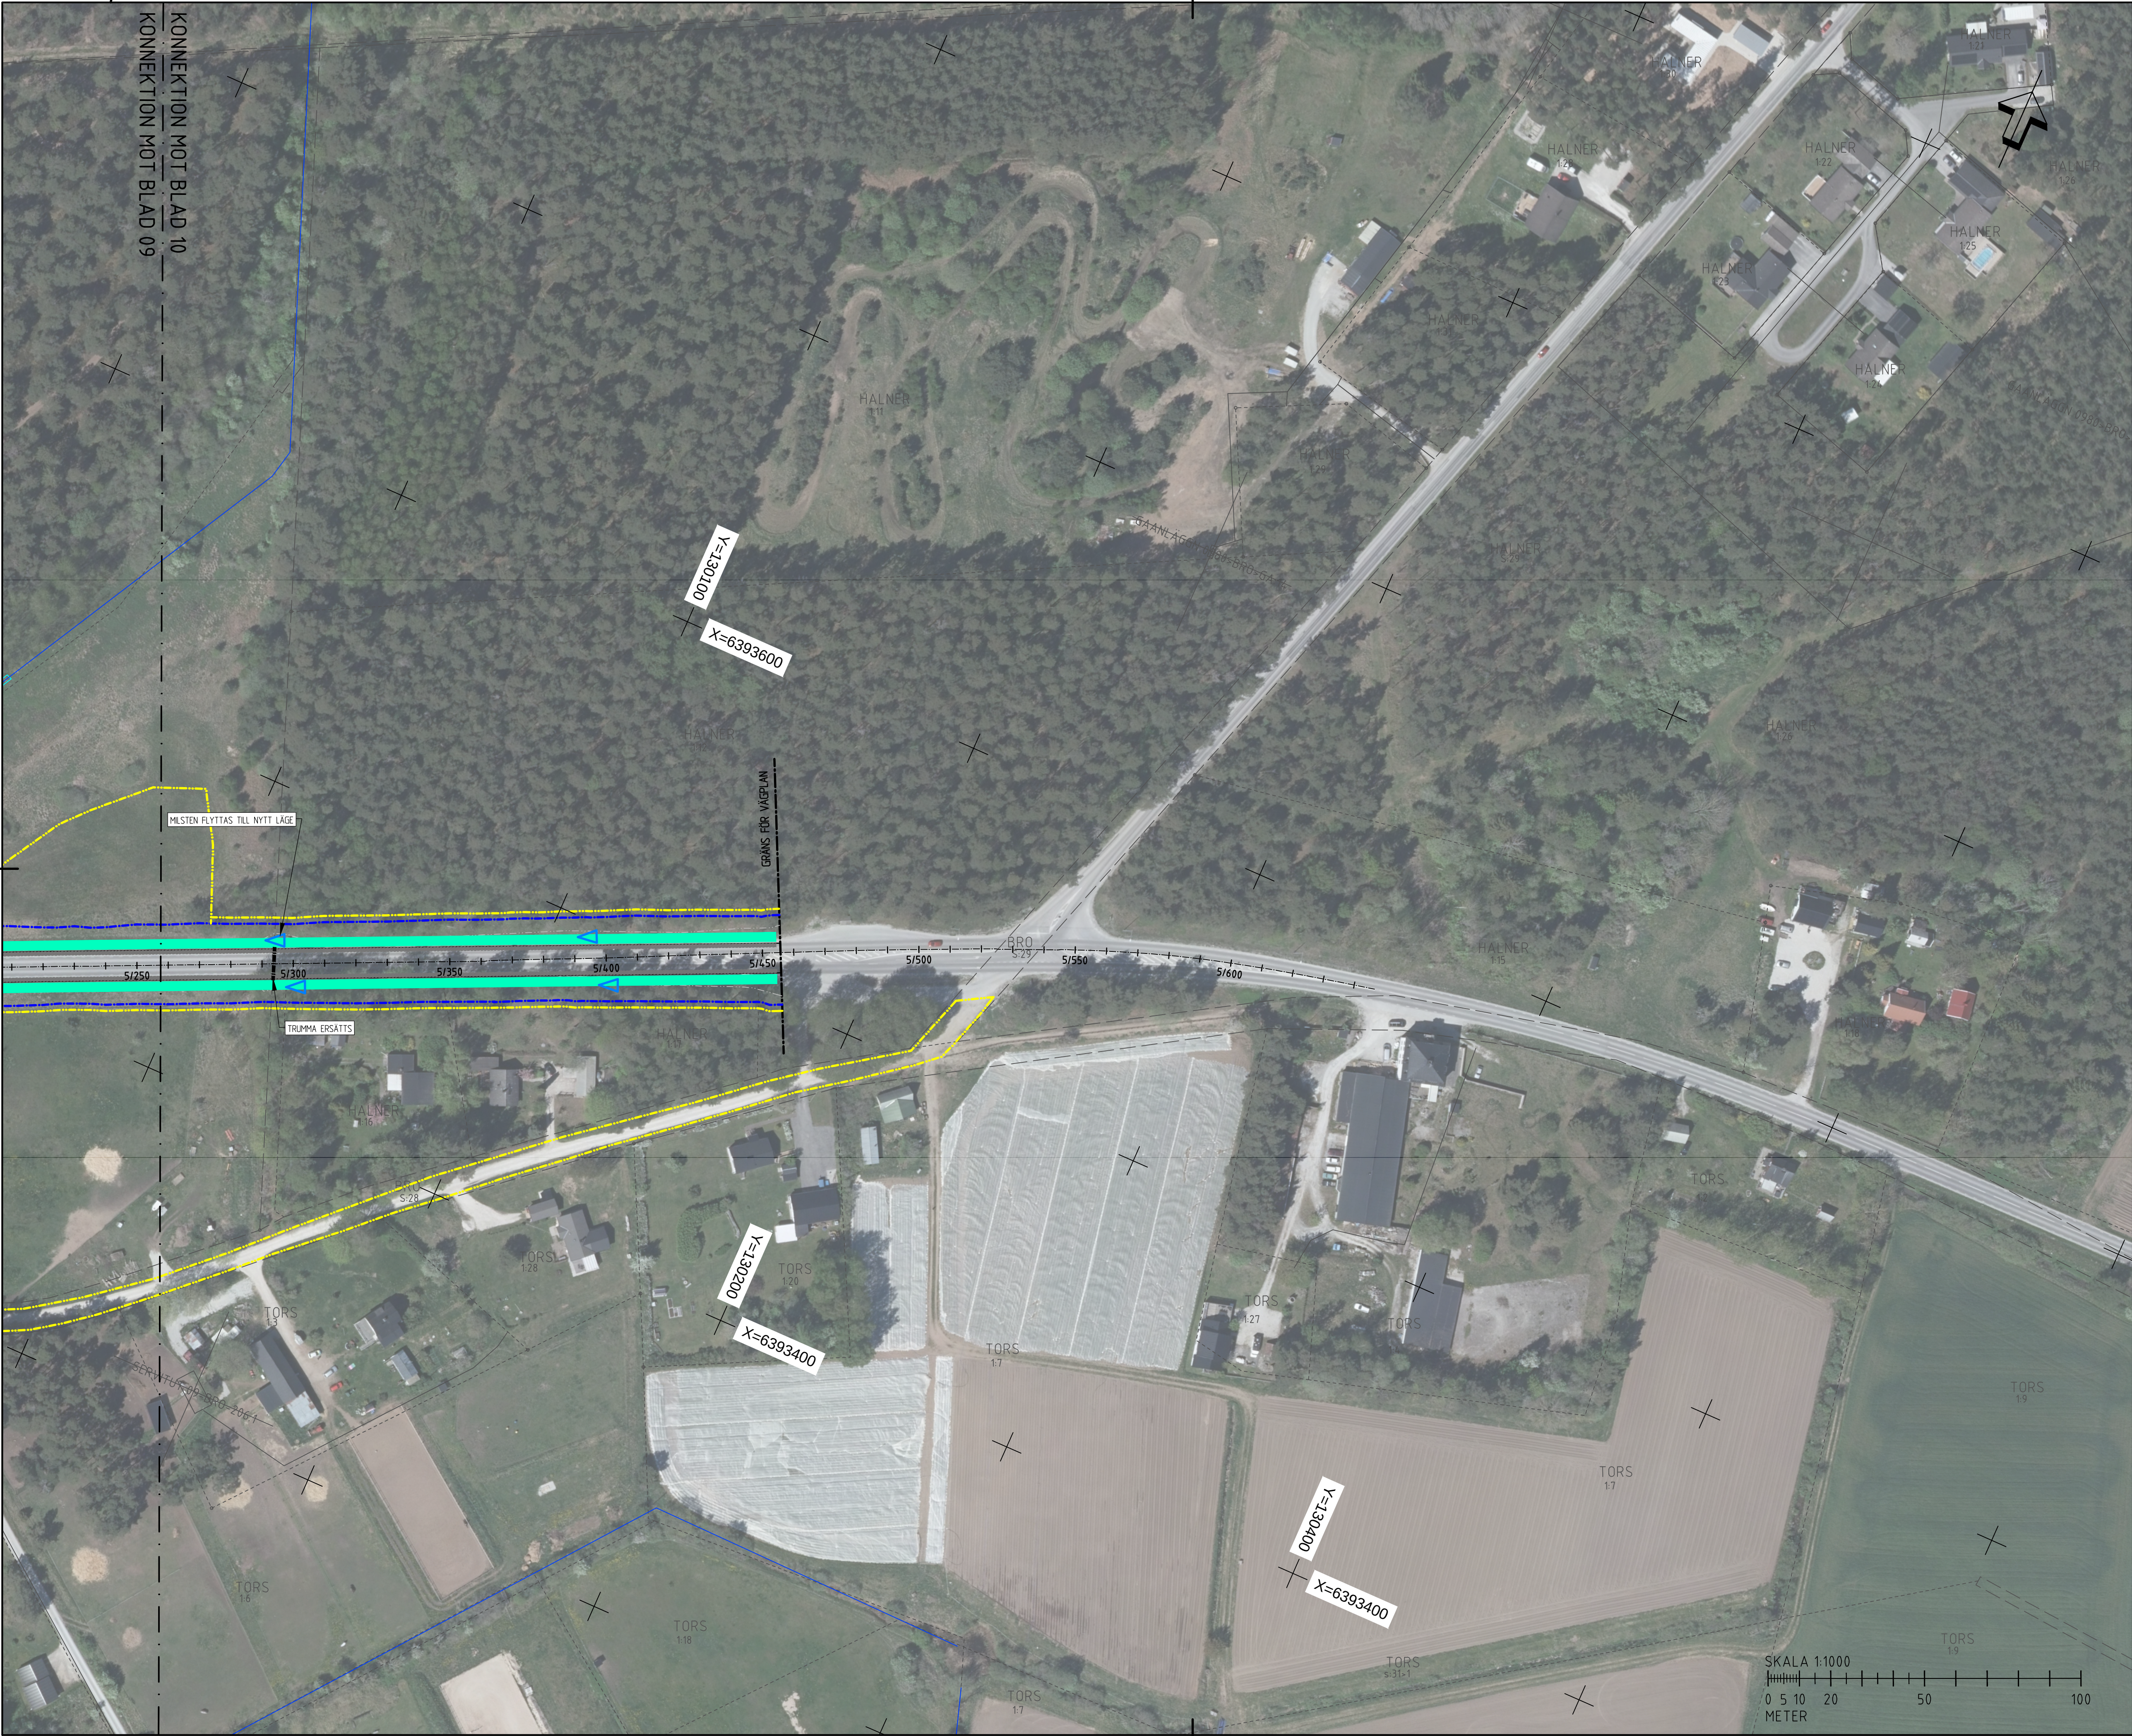

TECKENFÖRKLARING

GRÄNS FÖR VÄGPLAN

GRÄNS FÖR NY VÄGRÄTT

GRÄNS FÖR TILLFÄLLIG NYTTJÄNDERÄTT

GRÄNS FÖR BEFINTLIGT VÄGOMRÅDE

BIOTOPSKYDDAT ODLNINGSRÖSE

BIOTOPSKYDDAT DIKE

LÄNGDMÄTNING

FASTIGHETSGRÄNS

TRAKTGRÄNS

FORNLÄMNING

VATTENDRAG (SÄLSÖÄN)

RÄCKE

FLÖDESPIL

VÄGKANT

KANTSTEN

TÄT DUK

INFILTRATIONSDIKE

BREDDAD VÄG FÖR CYKELMÖJLIGHET

MAGASIN

0+000

PLANSYSTEM SVENSKT 99 00 45

INRIKTSKARTAN 2004

01

02

03

04

05

06

07

08

09

10

MOT VISBY

MOT BRO

TYP AV PLAN

VÄGPLAN

GRANSKNINGSSTATUS / SYFTE

SAMRÅDSDHANDLING

HANDLINGSTYP

DATUM

2026-09-25

LEVERANS / ÄNDRINGS-PM

OBJEKT

VÄG 148

VATTENSKYDD SKOGSHOLM

DELOMRÅDE / BANDEL

SKOGSHOLM

ANLÄGGNINGSDEL

VÄG 148

OBJEKTNUMMER / KM

189083

KONSTRUKTIONNUMMER

BESTÄLLARE

TRAFIKVERKET

LEVERANTÖR

wsp

SKAPAD AV

K. KALE

UPPDRAGNUMMER

10391712

GODKÄND AV

KARL-OSKAR WICKSELL

AVDELNING

RITNINGSTYP

PLAN

TEKNIKOMRÅDE / INNEHÅLL

VÄGUTFORMNING OCH TRAFIK

BESKRIVNING

ILLUSTRATIONSKARTA

KM 5/260 - 5/460

SKALA

1:1000

FORMAT

A1

FÖRVALTNINGSNUMMER

RITNINGNUMMER

101T0510

BLAD

10

NÄSTA BLAD

BET

IV189083_01, ankomst 2026-09-24, ver 2, jobb 45