



KOORDINATSYSTEM

KOORDINATSYSTEM I PLAN: SWEREF 99 16 30
 KOORDINATSYSTEM I HÖJD: RH2000


TECKENFÖRKLARING

- FASTIGHETSGRÄNS
- - - TRAKTGRÄNS
- GC-RÄCKE
- SIDORÄCKE N2
- SIDORÄCKE H2
- NY BELAGD VÄG
- NY GÅNG- OCH CYKELVÄG
- NY GRUSVÄG
- NY VÄGSLÄNT
- ☒ BYGGNADER (BOSTAD/ÖVRIGA BYGGNADER)
- ⤵ ⤴ DAGVATTENTRUMMA, IN- OCH UTLOPP
- □ DAGVATTENBRUNNAR
- BUSSHÄLLPLATS
- Ⓜ (VÄG XX) ALLMÄN VÄG, VÄGNUMMER
- ✗ VÄG ELLER VÄGANSLUTNING SOM STÄNGS

0/500-1/000




ORIENTERINGSFIGUR

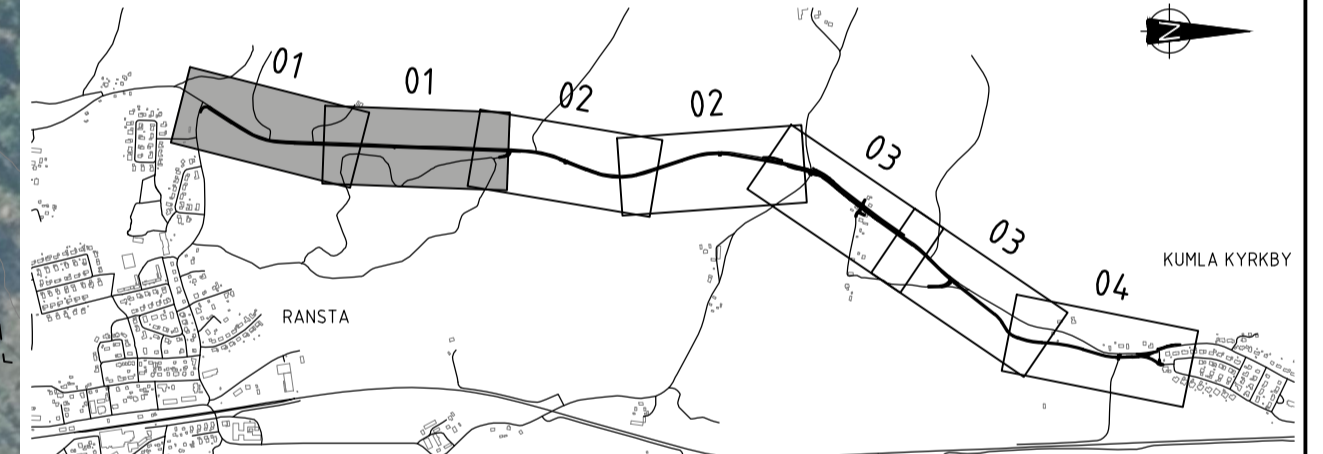


-0/001-0/500

SKALA 1:1000 i A1-format (1:2000 i A3-format)

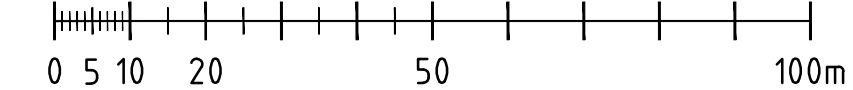

| | | | |
|--------------------------------------------|--|------------------------|--|
| TYP AV PLAN | | VÄGPLAN | |
| GRANSKNINGSSTATUS / SYFTE | | | |
| HANDLINGSTYP | | | |
| DATUM | | LEVERANS / ÄNDRINGS-PM | |
| 2021-09-10 | | | |
| OBJEKT | | | |
| GC-VÄG RANSTA-KUMLA KYRKBY, VÄG 723 | | | |
| DELOMRÅDE / BANDEL | | | |
| GC-VÄG, VÄG 723 | | | |
| ANLÄGGNINGDEL | | | |
| GEMENSAMT | | | |
| OBJEKTNUMMER / KM | | KONSTRUKTIONNUMMER | |
| 164906 | | | |
| BESTÄLLARE | | LEVERANTÖR | |
| TRAFIKVERKET | | MÄRKERA | |
| SKAPAD AV | | UPPRAGSNUMMER | |
| J YLANDER | | 5001-1917 | |
| GODKÄND AV | | AVDELNING | |
| K SJÖHOLM | | MARK | |
| RITNINGSTYP | | | |
| ILLUSTRATIONSKARTA | | | |
| TEKNIKOMRÅDE / INNEHÅLL | | | |
| T VÄGUTFORMNING OCH TRAFIK | | | |
| BESKRIVNING | | | |
| KM -0/001-1/000 | | | |
| SKALA | | FÖRVALTNINGSNUMMER | |
| 1:1000 | | A1 | |
| RITNINGNUMMER | | BLAD | |
| 2 00 T 05 01 | | NÄSTA BLAD | |
| | | BET | |



KOORDINATSYSTEM

KOORDINATSYSTEM I PLAN: SWEREF 99 16 30
 KOORDINATSYSTEM I HÖJD: RH2000

TECKENFÖRKLARING


- FASTIGHETSGRÄNS
- TRAKTGRÄNS
- GC-RÄCKE
- SIDORÄCKE N2
- SIDORÄCKE H2
- NY BELAGD VÄG
- NY GÅNG- OCH CYKELVÄG
- NY GRUSVÄG
- NY VÄGSLÄNT
- ☒ ☐ BYGGNADER (BOSTAD/ÖVRIGA BYGGNADER)
- ⤵ ⤴ DAGVATTENTRUMMA, IN- OCH UTLOPP
- ⊙ □ DAGVATTENBRUNNAR
- ☒ BUSSHÄLLPLATS
- ☒ (VÄG XX) ALLMÄN VÄG, VÄGNUMMER
- ✗ VÄG ELLER VÄGANSLUTNING SOM STÄNGS

1/500-2/000




1/000-1/500

ORIENTERINGSFIGUR

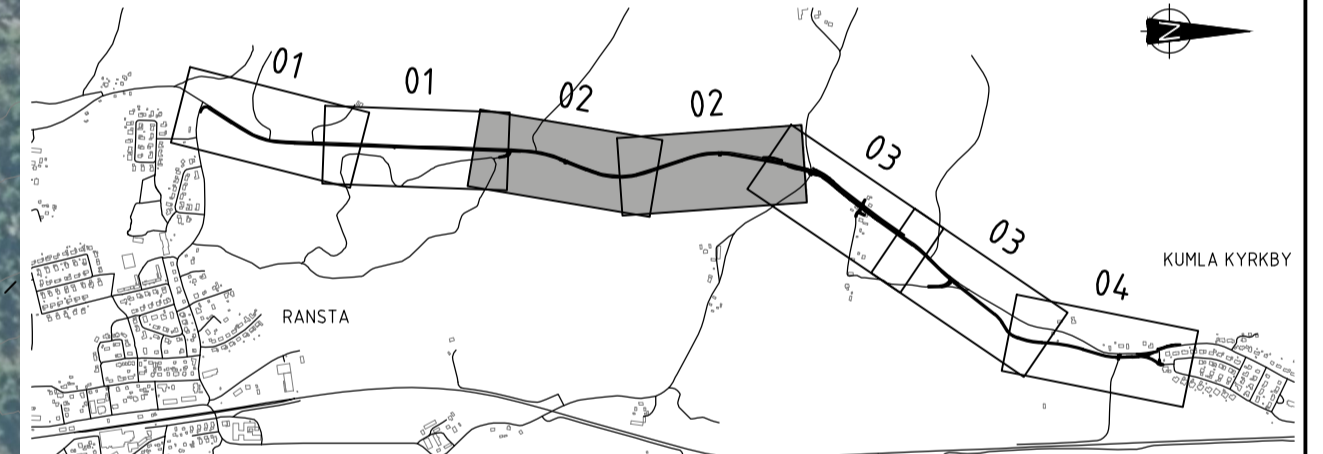


TYP AV PLAN VÄGPLAN

| | |
|-------------------------------------------------------|-------------------------------------------|
| GRANSKNINGSSTATUS / SYFTE | |
| HANDLINGSTYP | |
| DATUM 2021-09-10 | LEVERANS / ÄNDRINGS-PM |
| OBJEKT GC-VÄG RANSTA-KUMLA KYRKBY, VÄG 723 | |
| DELOMRÅDE / BANDEL GC-VÄG, VÄG 723 | |
| ANLÄGGNINGDEL GEMENSAMT | |
| OBJEKTNUMMER / KM 164906 | KONSTRUKTIONNUMMER |
| BESTÄLLARE TRAFIKVERKET | LEVERANTÖR MÄRKERA |
| SKAPAD AV J YLANDER | UPPRAGSNUMMER 5001-1917 |
| GODKÄND AV K SJÖHOLM | AVDELNING MARK |
| RITNINGSTYP ILLUSTRATIONSKARTA | |
| TEKNIKOMRÅDE / INNEHÅLL T VÄGUTFORMNING OCH TRAFIK | |
| BESKRIVNING KM 1/000-2/000 | |
| SKALA 1:1000 | FORMAT A1 |
| RITNINGSNUMMER 2 00 T 05 02 | FÖRVALTNINGSNUMMER BLAD NÄSTA BLAD BET |

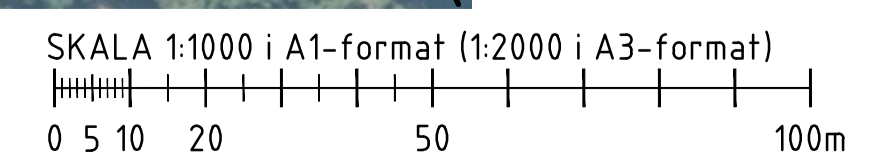

- \\X:\Modell\2009507.dwg
- \\X:\Modell\2009508.dwg
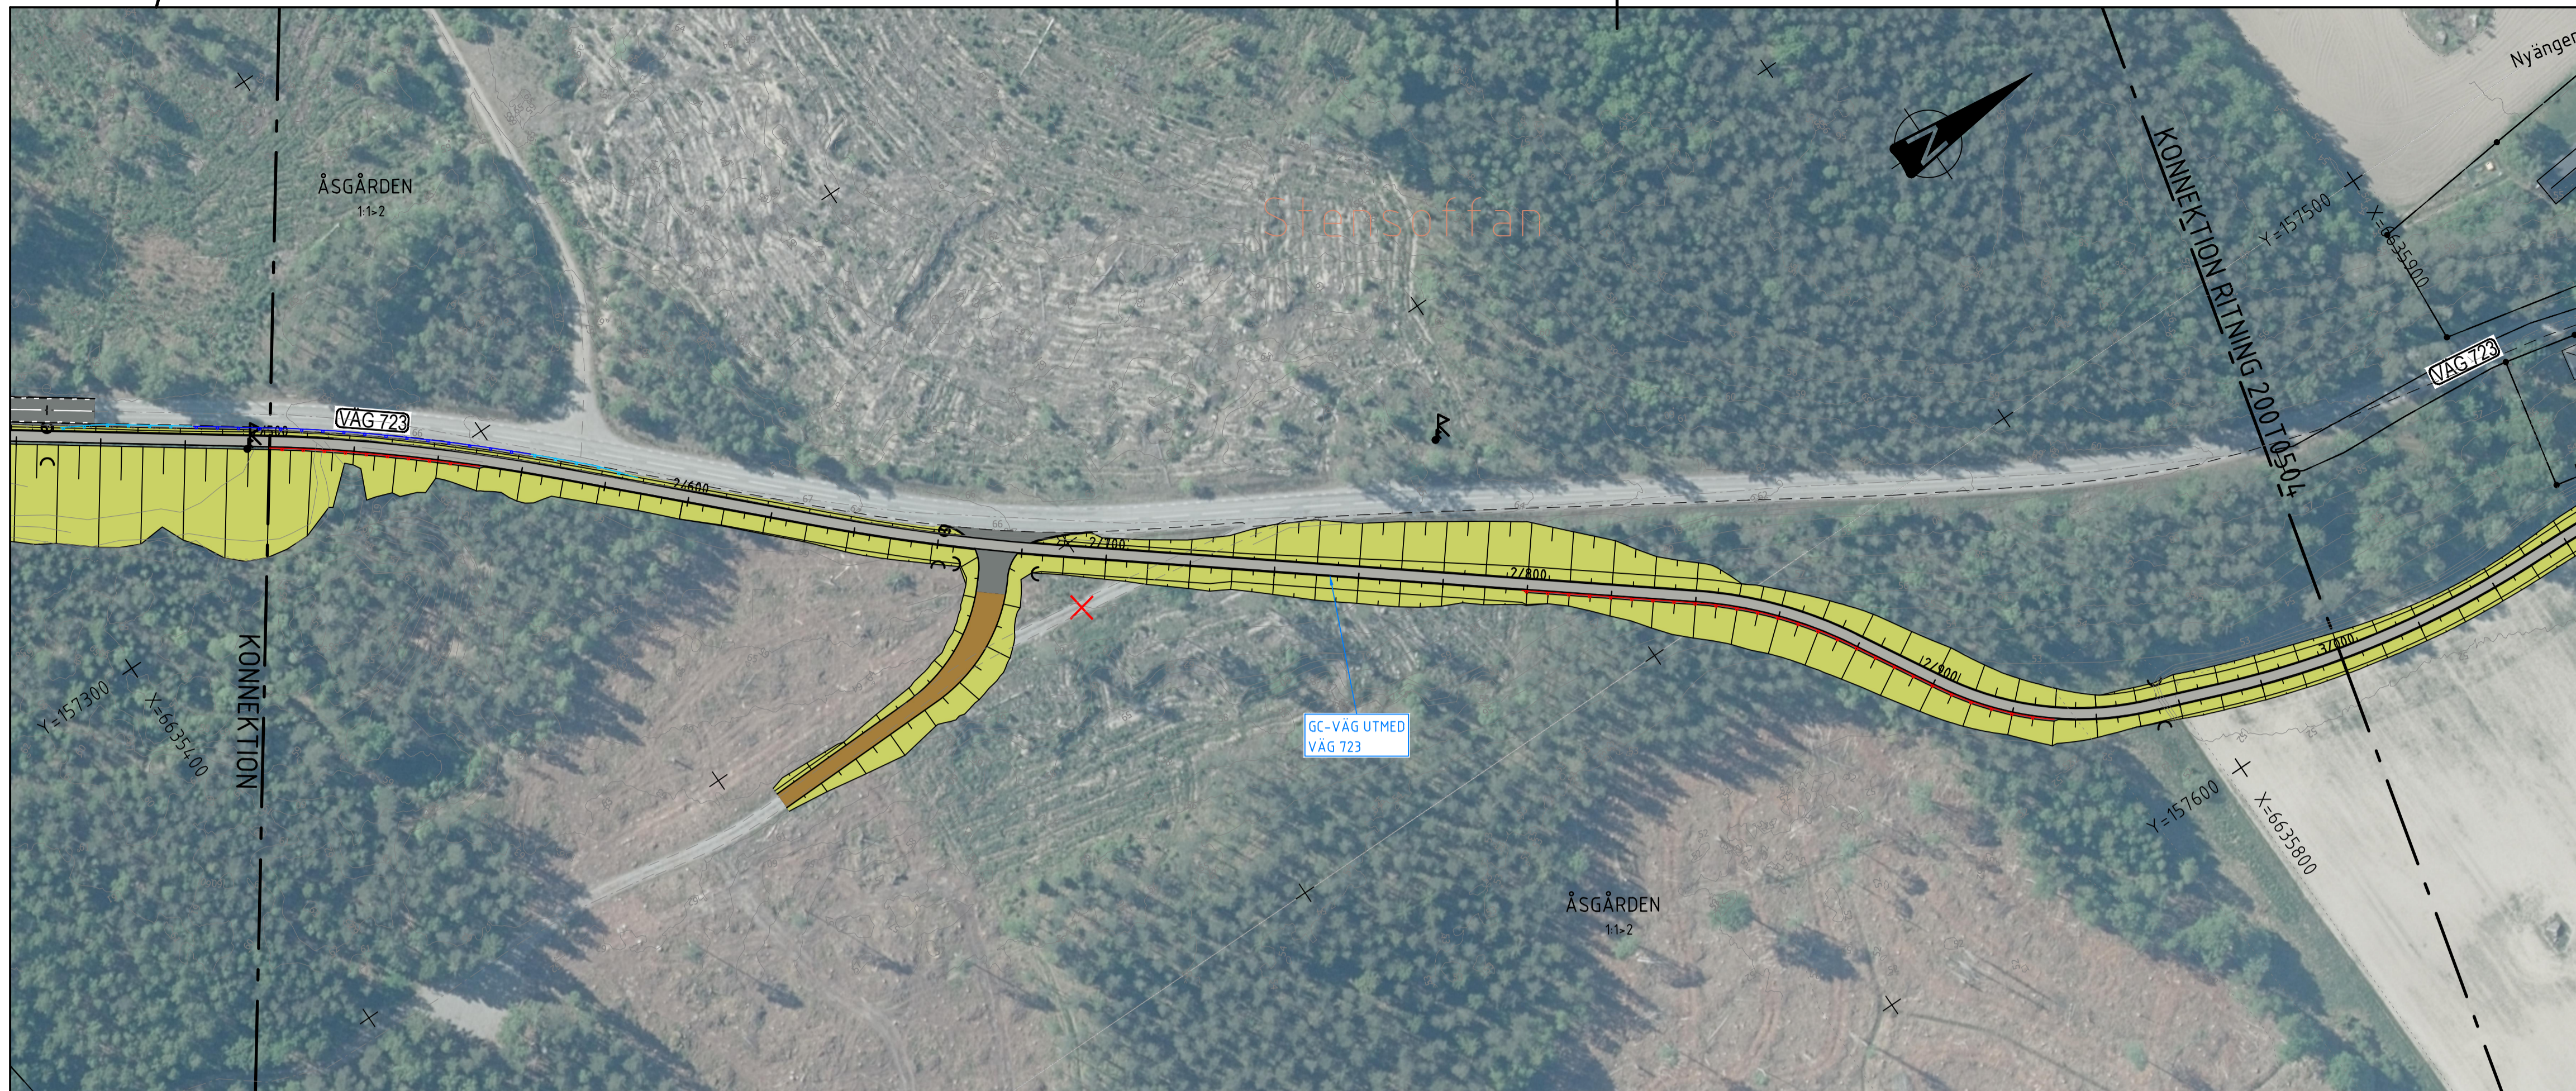

2/500-3/000

KOORDINATSYSTEM

KOORDINATSYSTEM I PLAN: SWEREF 99 16 30
 KOORDINATSYSTEM I HÖJD: RH2000


TECKENFÖRKLARING

- FASTIGHETSGRÄNS
- TRAKTGRÄNS
- GC-RÄCKE
- SIDORÄCKE N2
- SIDORÄCKE H2
- NY BELAGD VÄG
- NY GÅNG- OCH CYKELVÄG
- NY GRUSVÄG
- NY VÄGSLÄNT
- BYGGNADER (BOSTAD/ÖVRIGA BYGGNADER)
- DAGVATTENTRUMMA, IN- OCH UTLOPP
- DAGVATTENBRUNNAR
- BUSSHÄLLPLATS
- ALLMÄN VÄG, VÄGNUMMER
- VÄG ELLER VÄGANSLUTNING SOM STÄNGS




2/000-2/500

ORIENTERINGSFIGUR

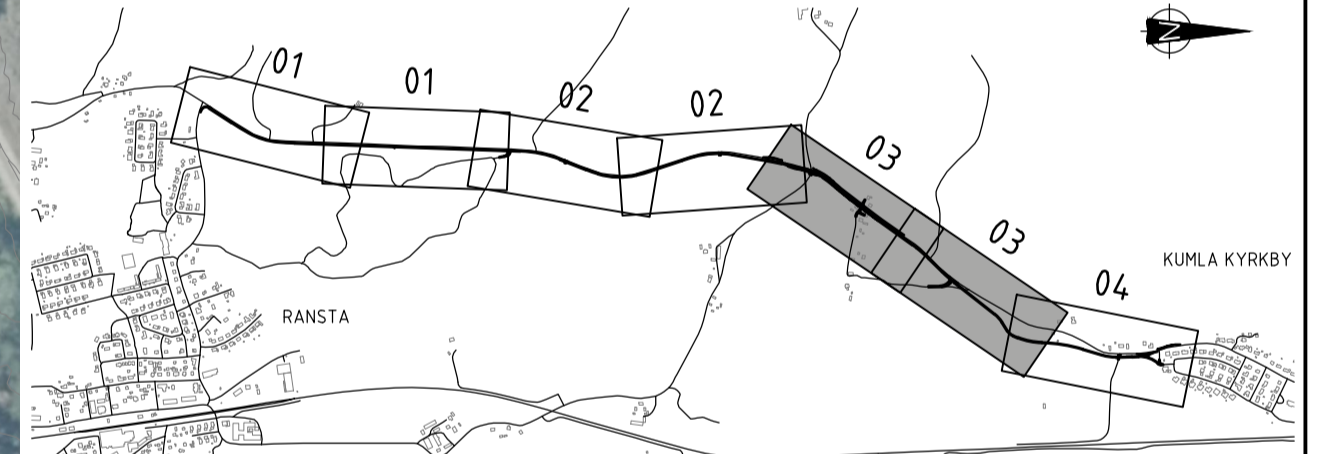

| | | | |
|------------------------------------------------------|--|------------------------------------|--|
| TYP AV PLAN | | VÄGPLAN | |
| GRANSKNINGSSTATUS / SYFTE | | | |
| HANDLINGSTYP | | | |
| DATUM 2021-09-10 | | LEVERANS / ÄNDRINGS-PM | |
| OBJEKT GC-VÄG RANSTA-KUMLA KYRKBY, VÄG 723 | | | |
| DELOMRÅDE / BANDEL GC-VÄG, VÄG 723 | | | |
| ANLÄGGNINGDEL GEMENSAMT | | | |
| OBJEKTNUMMER / KM 164906 | | KONSTRUKTIONNUMMER | |
| GODKÄND AV K SJÖHOLM | | AVDELNING MARK | |
| RITNINGSTYP ILLUSTRATIONSKARTA | | | |
| TEKNIKOMRÅDE / INEHÅLL T VÄGUTFORMNING OCH TRAFIK | | | |
| BESKRIVNING KM 2/000-3/000 | | | |
| SKALA 1:1000 | | FÖRVALTNINGSNUMMER | |
| RITNINGNUMMER 2 00 T 05 03 | | BLAD NÄSTA BLAD BET | |

SKALA 1:1000 i A1-format (1:2000 i A3-format)

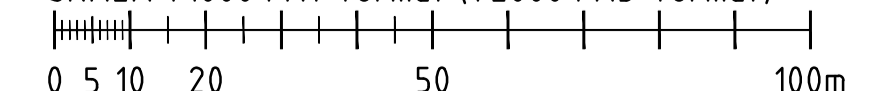

- \\Z:\Modell\220099301.dwg
- \\Z:\Modell\220099302.dwg
