



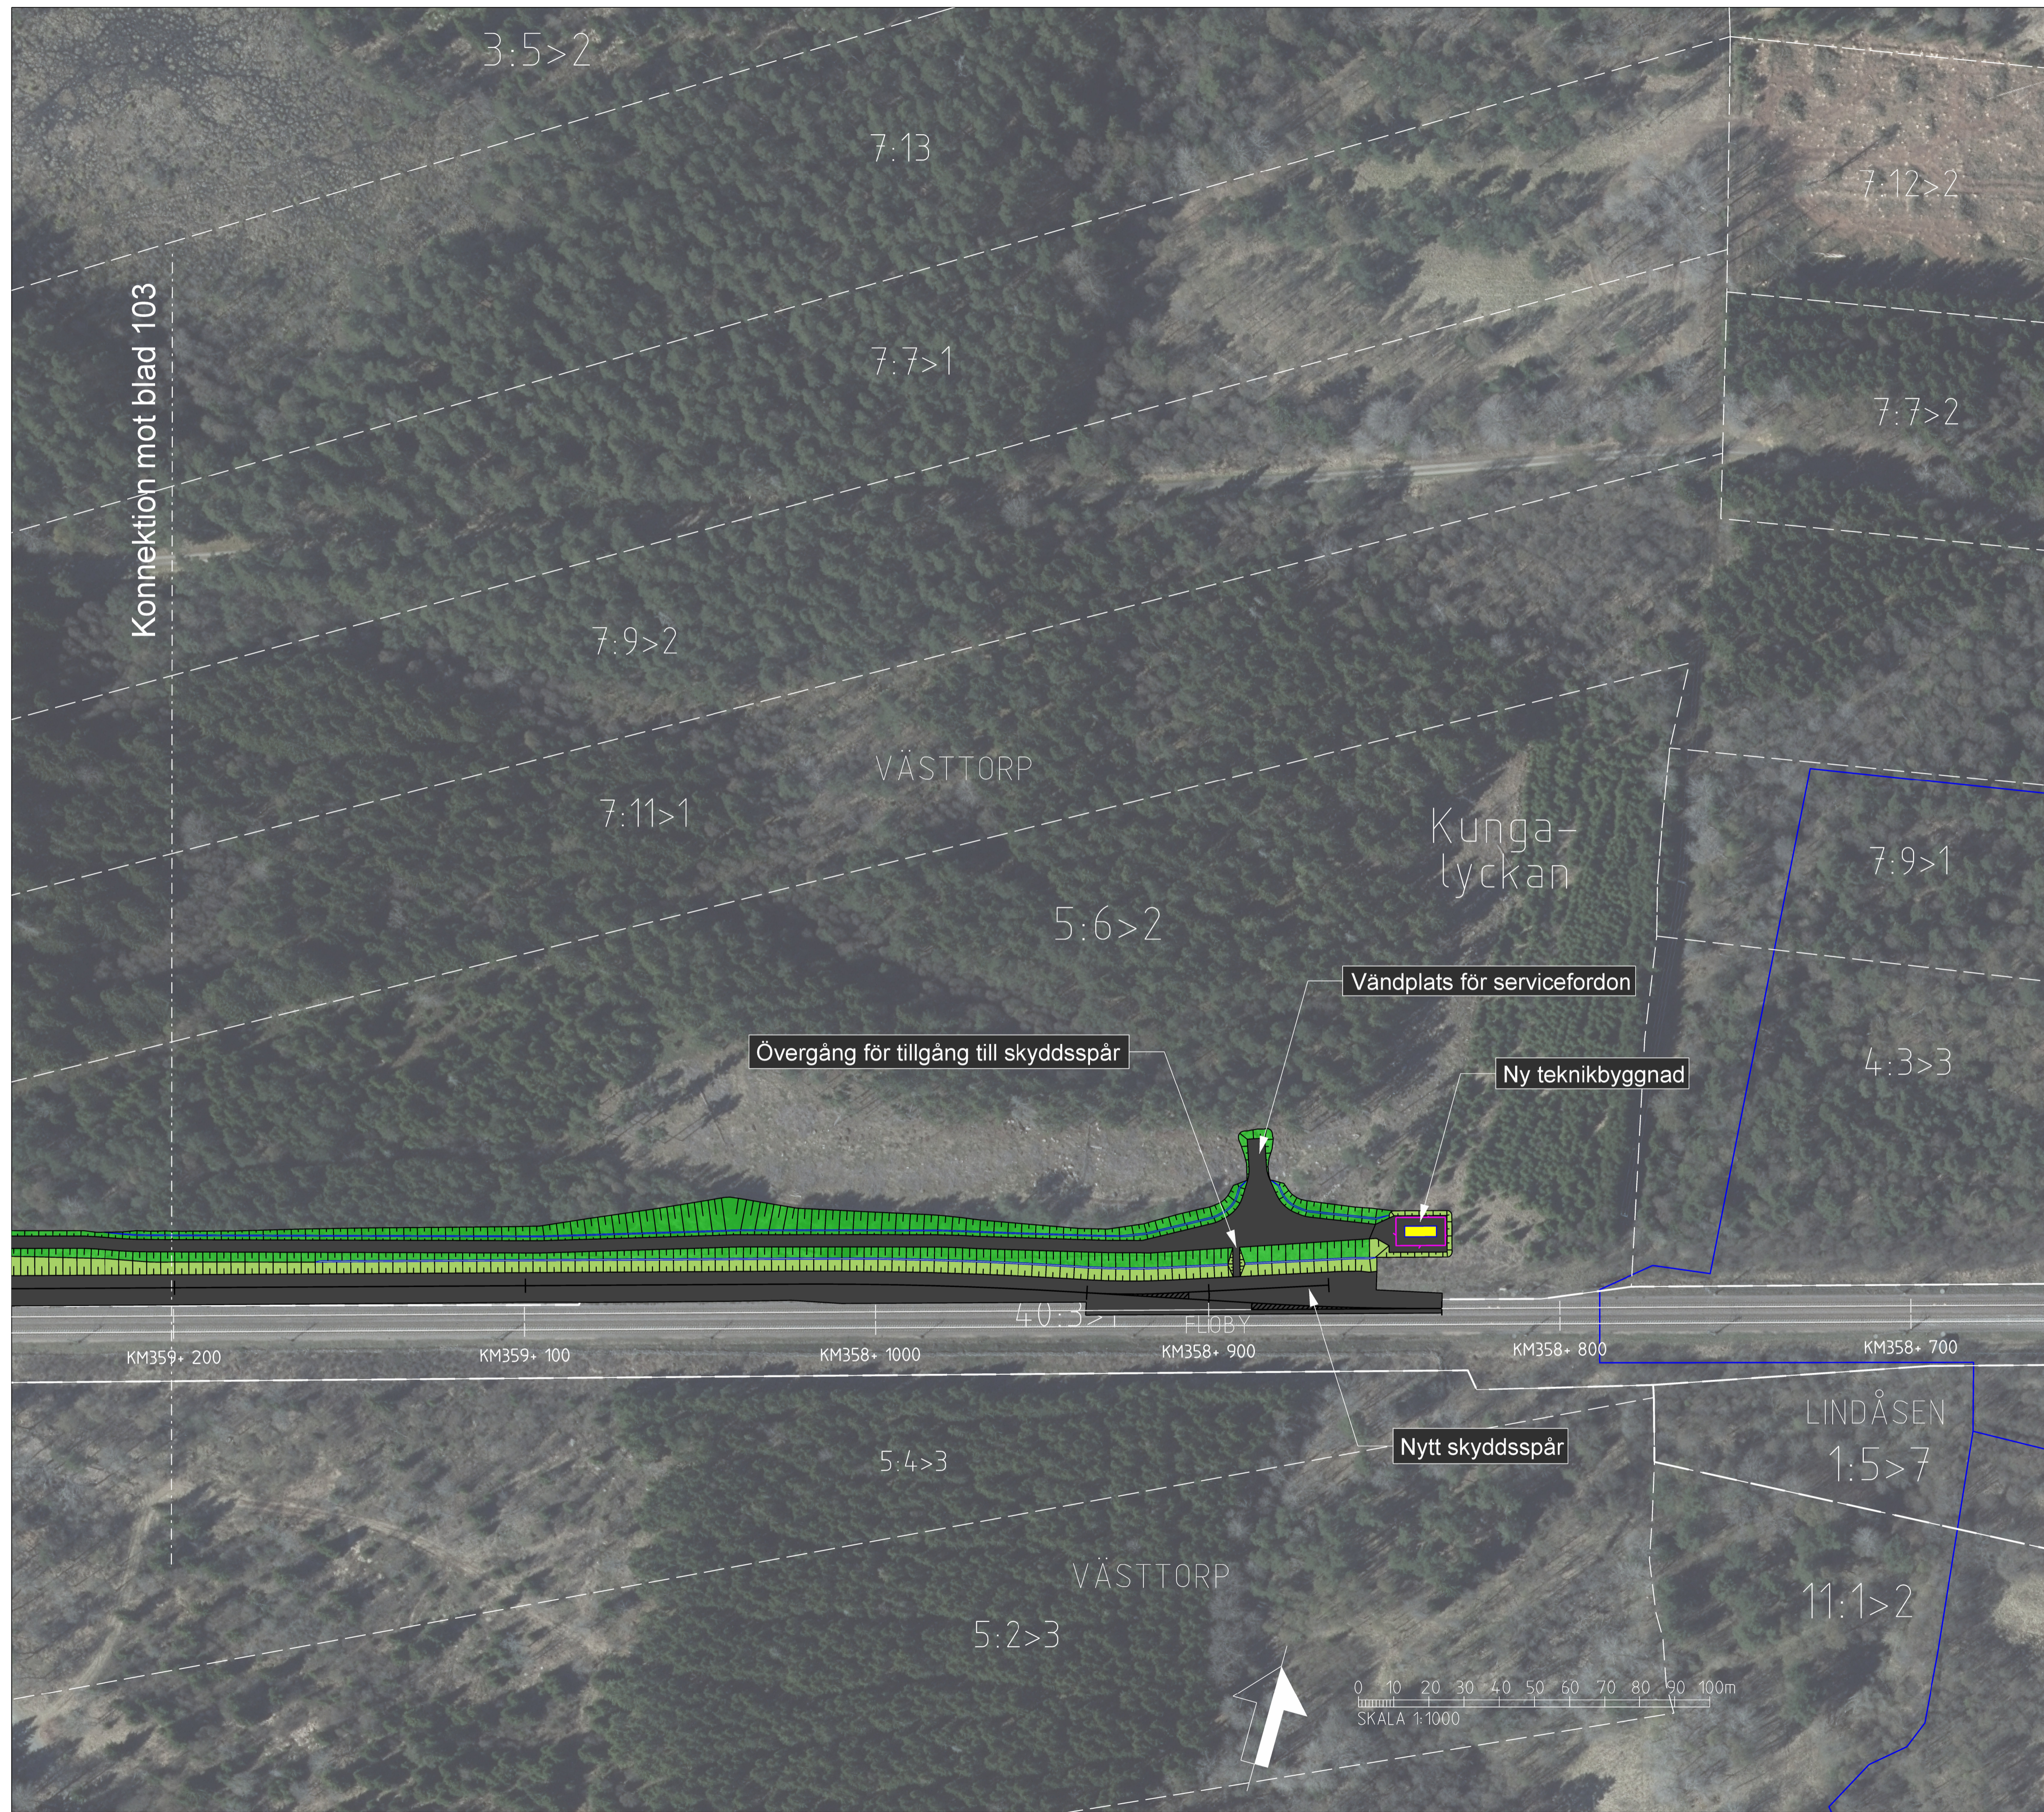






Den här ritning är Trafikverkets ansvar. Allt oöversiktligt byggande av minoren bevakas enligt lag. TRAFIKVERKET

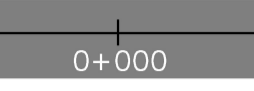



TECKENFÖRKLARING DATUM GRUNDKARTA: 2026-01
 DATUM FASTIGHETS KARTA: 2026-01
 KOORDINATSYSTEM: SWEREF 99 13 30. RH2000
 DATUM ORTOFOTO: 2025-04

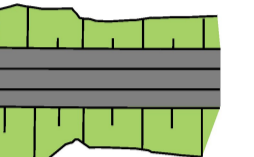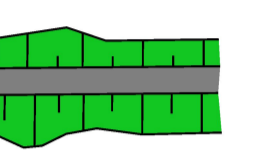

NYA ANLÄGGNINGAR


-  NY JÄRNVÄG MED LÅNGMÄTNINGSSTRECK OCH LÅNGDANGIVELSE
-  NY VÄXEL
-  NY BRO
-  ANNAN ANLÄGGNING (TEKNIKBYGGNAD, MELLANBLOCKSKIOSK)
-  STÅNGSEL
-  NY JÄRNVÄG MED SLANT
-  NY SERVICEVÄG
-  NY DIKESBOTTEN SERVICEVÄG/JÄRNVÄG

ÖVRIGT

-  BEFINTLIGT DIKE ELLER BÄCK
-  BEFINTLIG JÄRNVÄG MED LÅNGMÄTNINGSSTRECK OCH LÅNGDANGIVELSE

BEFINTLIGA GRÄNSER

-  TRAKTGRÄNS
-  FASTIGHETSGRÄNS

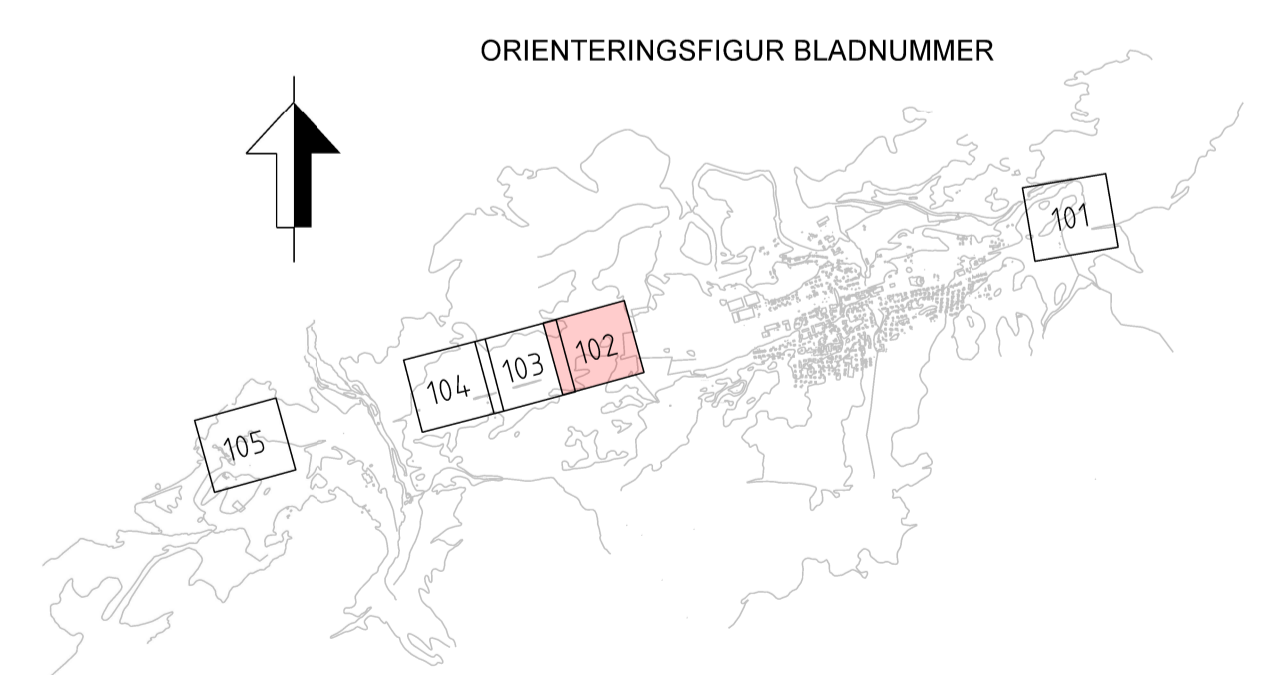

TYP AV PLAN		Järnvägsplan	
LEVERANTÖR	AVDELNING	LEVERANS/ÄNDRING-PM	TEKNIKOMRÅDE
SWECO Tel: 08-695 60 00 www.sweco.se	UPPDRAGSNUMMER 30077128	KONSTRUKTIONSNUMMER	GRANSKINGSSTATUS / SYFTE
TRAFIKVERKET	HÄNDELSESTYP		ANLÄGGNINGSTYP
SKAPAD AV Sweco/Sevoma	RÄLÖKETS-LINJER 358+700 - 359+200		BANLÖP 611
GRANSKAD AV Sweco/Sevca	RITINGSNUMMER PROJEKT 185271-10GR-110-102		BLAD 102
FÖRORDNAD AV Sweco/Sewigr	DATUM 2026-02-06	SKALA 1:1000	FÖRHÅLL A1
RITINGSNUMMER FÖRVALTNING		BLAD	ANDR.
		102	103
Illustrationskarta			
Floby förbigångsspår			
SESTOAST716_Vet..._working\538301\583584_12\185271-10GR-110-102.dgn			