

TECKENFÖRKLARING

MARKANSPRÅK
 --- GRÄNS FÖR VÄGOMRÅDE
 --- AVGRÄNSNING MELLAN OLKA TYPER AV MARKANSPRÅK

VERKSAMHETER/ÅTGÄRDER SOM UNDTAS FRÅN FÖRBUD ENLIGT MILJÖBALKEN
 --- MARKERING ELLER AVGRÄNSNING AV BIODIVERSITET
 --- FÖRBUDEN SOM AVSER VERKSAMHETER ELLER ÅTGÄRDER INOM GENERellt BIODIVERSITETSDOMRÅDE (7:11 2a) MB GÄLLER INTE BYGGANDE AV ALLMÄN VÄG/JÄRNVÄG

SKYDDEN ATT GÖRA ANMÄLAN FÖR SAMRÅD ENLIGT 12:6 MB GÄLLER INTE FÖR DE VERKSAMHETER OCH ÅTGÄRDER SOM BEHOVS FÖR ATT BYGGA VÄG/JÄRNVÄG OCH SOM FASTSTÄLLS OCH INGÅR I VÄGOMRÅDE FÖR ALLMÄN VÄG/JÄRNVÄGSMARK ELLER OMRÅDE FÖR TILFÄLLIG NYTTJÄNDERÄTT.

V NYTT VÄGOMRÅDE MED VÄGRÄTT

T TILFÄLLIG NYTTJÄNDERÄTT (GÄLLER FRÅN BYGGESTART OCH 6 MÅNADER FRAMÅT)
T1 FÖR BYGGANDE AV STÖDMUR/STAKET
T2 FÖR BYGGANDE AV TRUMMA/FLYTTNING AV BRUNN
T3 FÖR UPPLAG & BYGGVÄG

--- BEFINTLIG ASFALTKANT
 --- BEFINTLIG KANTSTEN
 --- BEFINTLIG RÄCKE
 --- BEFINTLIG STÖDMUR
 --- BEFINTLIG STENMUR
 --- BEFINTLIG STAKET
 --- BEFINTLIG HÄCK
 --- BEFINTLIG VATTENDRAG
 --- STRANDSKYDDSLINJE
 --- BEFINTLIG ELKABEL
 --- BEFINTLIG SLÄNTMARKERING
 --- TRAKTIGRÄNS
 --- FASTIGHETSGRÄNS

9:4:7 FASTIGHETSBEDECKNING
 □ BEFINTLIG BYGGNAD
 ▽ ÅGOSLAG, ÅNG ⊕ ÅGOSLAG, LÖVSKOG
 // ÅGOSLAG, ÅKER * ÅGOSLAG, BARRSKOG

ÖVRIGA BETECKNINGAR PÅ PLANKARTAN
 0/100 NY VÄG ELLER BREDDNING AV BEFINTLIG VÄG, VÄGGRÄNSKANTER MED LÄNDEMÄTNING OCH HÖJDSÄTTNING
 +00:00
 GÅNG- OCH CYKELVÄGEN KOMMER ATT FÖRES MED VÄGLEDNING MELLAN TILÄNSVÄGEN OCH MÅNÄVEN

KOORDINATSYSTEM
 SYSTEM I PLAN: SWEREF 99 13 30
 SYSTEM I HÖJD: RH 2000

01 02 03 04 05
 Ovesholm

TYP AV PLAN
VÄGPLAN

GRANSKNINGSSTATUS / SYFTE

HANDLINGSTYP
SAMRÅDSHANDLING

DATUM
 2024-06-14 LEVERANS / ÄNDRINGS-PM

OBJEKT
VÄG 2000, OVESHOLM-VÄ,
 NY GÅNG- OCH CYKELVÄG

DELOMRÅDE / BANDEL
 1

ANLÄGGNINGSDDEL
 01

OBJEKTNUMMER / KM
 182 787 **KONSTRUKTIONSNUMMER**

BESTÄLLARE
TRAFIKVERKET **LEVERANTÖR**
TYRÉNS

SKAPAD AV
 D. NILSSON **UPPDRAGSNUMMER**
 335975


GODKÄND AV
 E. POJKAS **AVDELNING**

RITNINGSTYP
PLAN
TEKNIKOMRÅDE / INNEHÅLL
VÄGUTFORMNING
BESKRIVNING
PLANKARTA

SKALA
 1:1000 **FORMAT**
 A1 **FÖRVALTNINGSNUMMER**

RITNINGSNUMMER
 101T0203 **BLAD** **NÄSTA BLAD** **BET**

SKALA 1:1000
 0 5 10 20 50 100
 METER

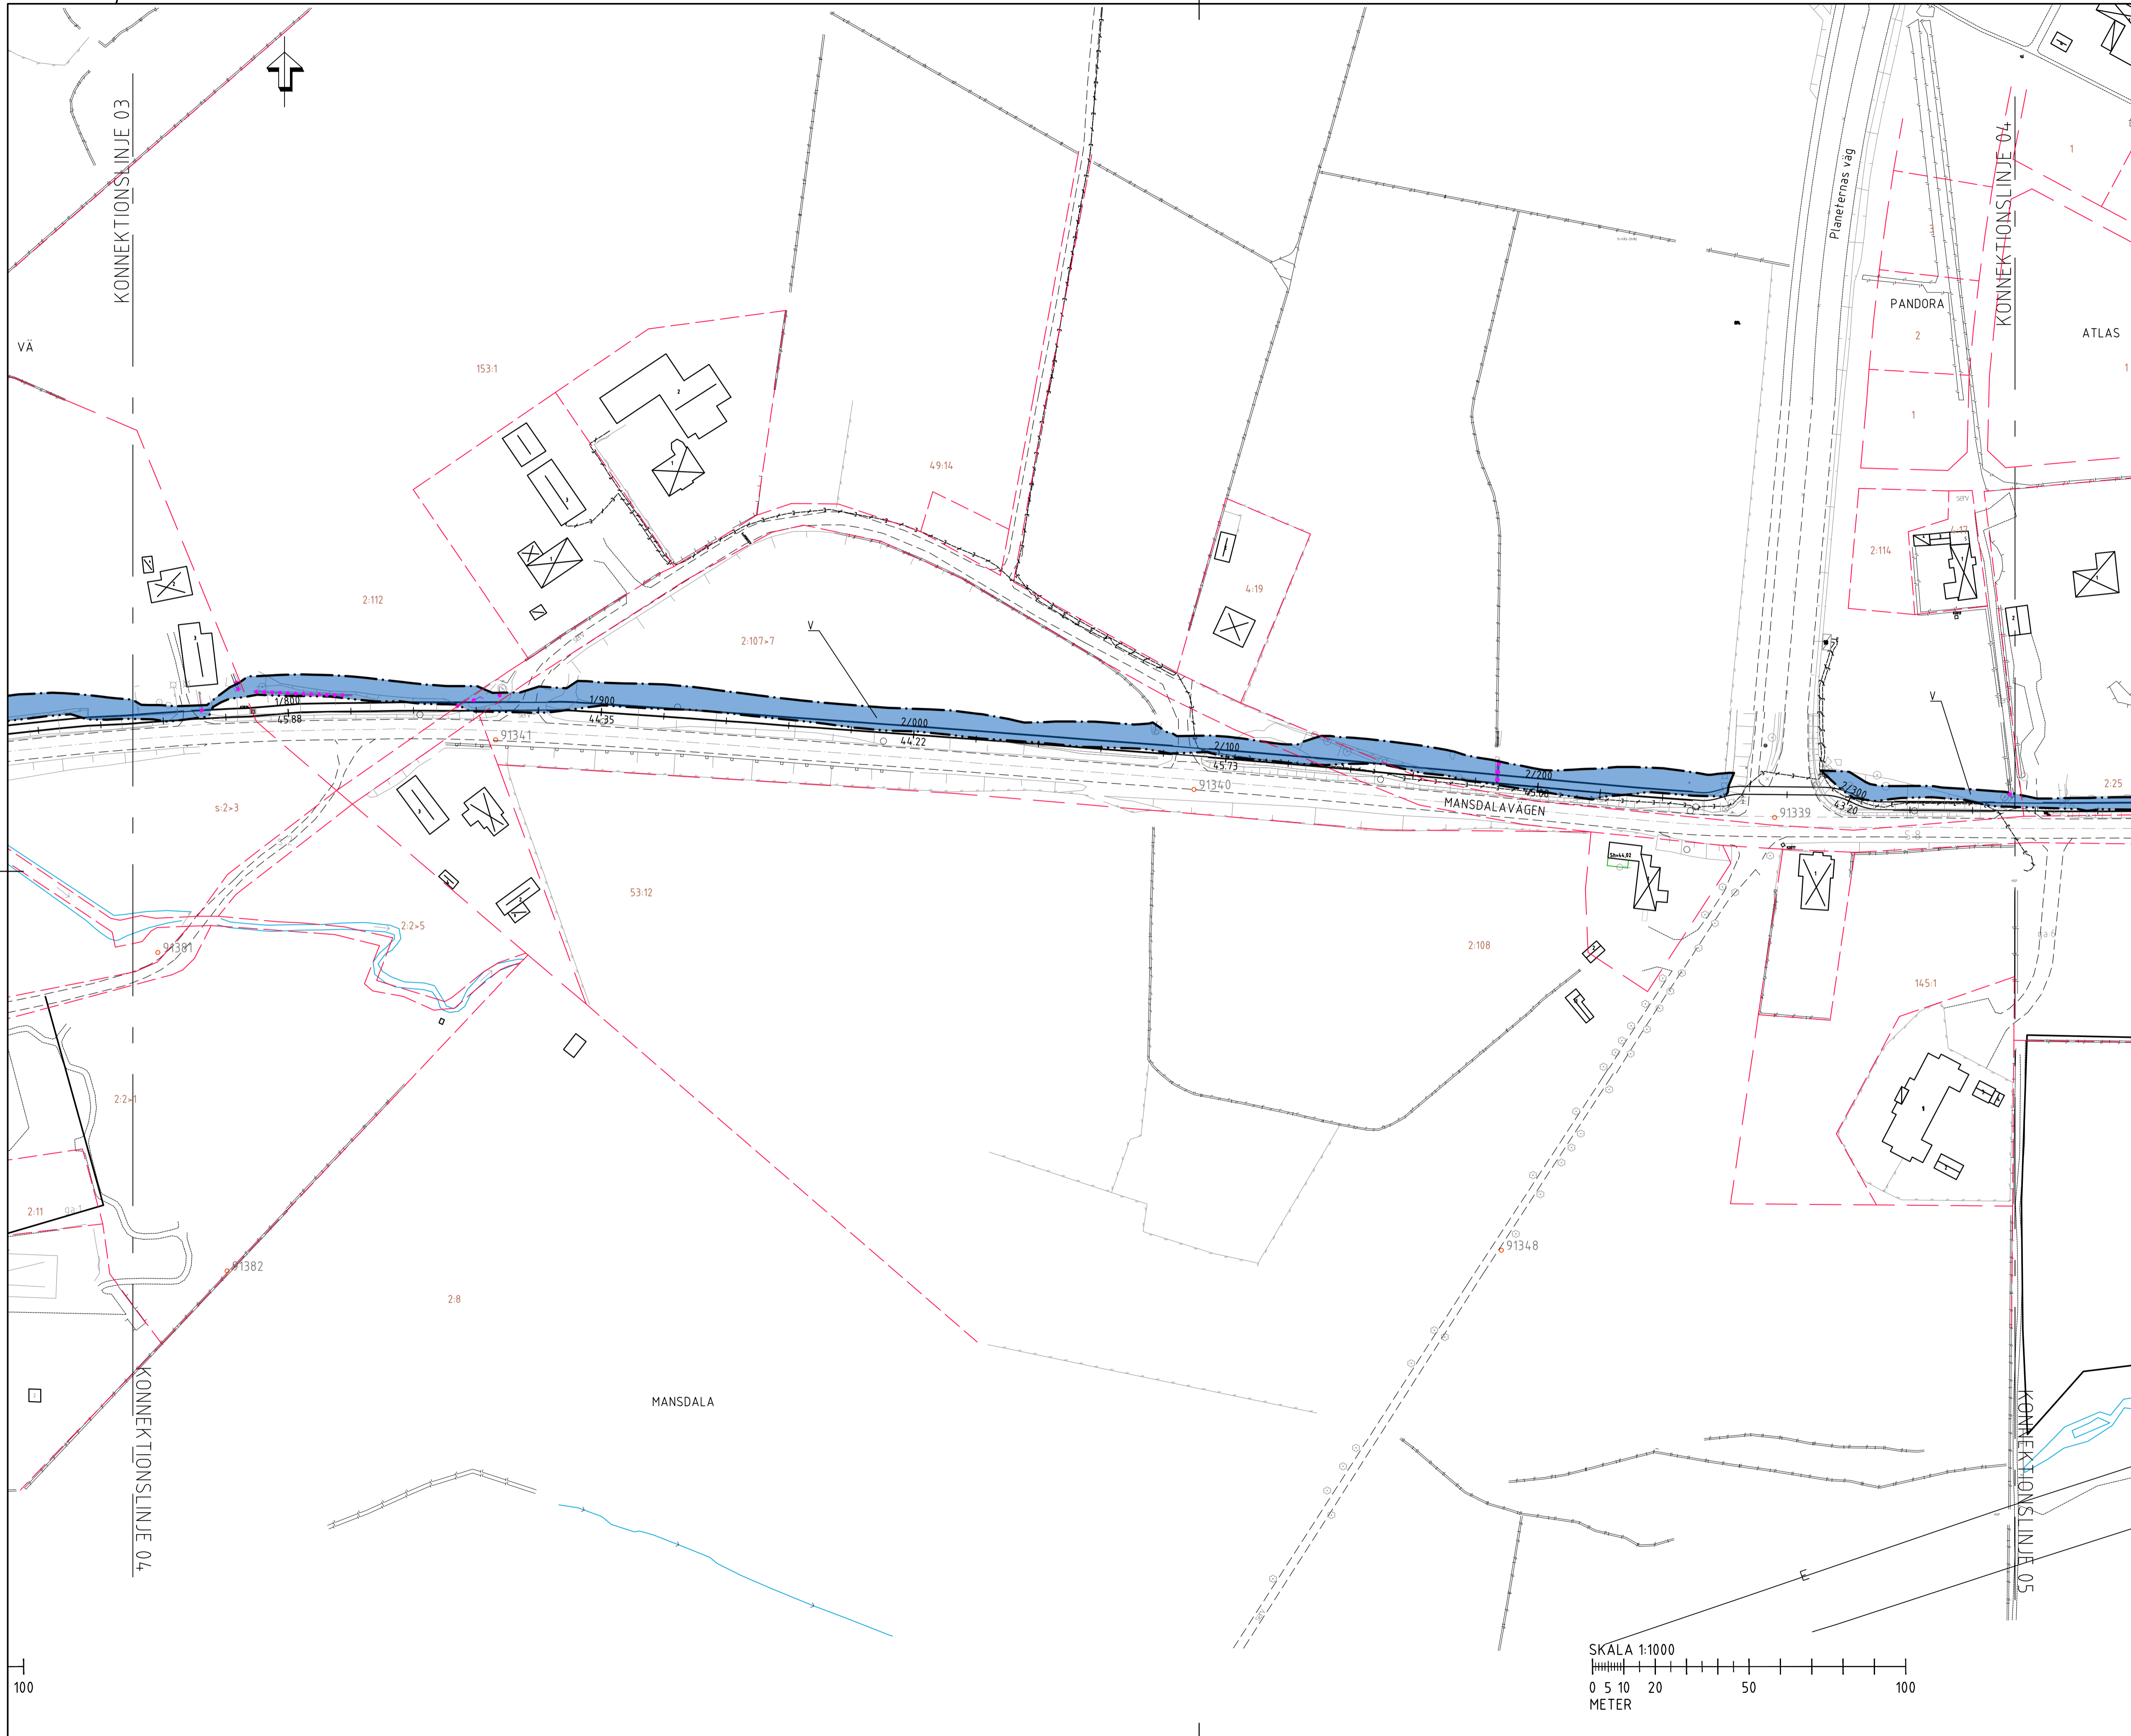

TECKENFÖRKLARING

- MARKANSPRÅK**
 --- GRÄNS FÖR VÄGOMRÅDE
 --- AVGRÄNSNING MELLAN OLKA TYPER AV MARKANSPRÅK
- VERKSAMHETER/ÅTGÄRDER SOM UNDANTAS FRÅN FÖRBUD ENLIGT MILJÖBALKEN**
 --- MARKERING ELLER AVGRÄNSNING AV BIODIVERSITET
 --- FÖRBUDEN SOM AVSER VERKSAMHET ELLER ÅTGÄRD INOM GENERellt BIODIVERSITETSDOMRÅDE (7:11 2a) GÄLLER INTE BYGGANDE AV ALLMÄN VÄG/JÄRNVÄG
- SKYDDSPÄNEN ATT GÖRA ANMÄLAN FÖR SAMRÅD ENLIGT 126 MB GÄLLER INTE FÖR DE VERKSAMHETER OCH ÅTGÄRDER SOM BEHÖVS FÖR ATT BYGGA VÄG/JÄRNVÄG OCH SOM FASTSTÄLLS OCH INGÅR I VÄGOMRÅDE FÖR ALLMÄN VÄG/JÄRNVÄGSMARK ELLER OMRÅDE FÖR TILFÄLLETT NYTTJÄNDERÄTT.
- V** NYTT VÄGOMRÅDE MED VÄGRÄTT
- T** TILFÄLLETT NYTTJÄNDERÄTT (GÄLLER FRÅN BYGGESTART OCH 6 MÅNADER FRAMÅT)
- T1** FÖR BYGGANDE AV STÖDMUR/STAKET
- T2** FÖR BYGGANDE AV TRUPPA/FLYTTNING AV BRUNN
- T3** FÖR UPPLAG & BYGGVÄG
- BEFINTLIG ASFALTKANT
 --- BEFINTLIG KANTSTEN
 --- BEFINTLIG RÄCKE
 --- BEFINTLIG STÖDMUR
 --- BEFINTLIG STENMUR
 --- BEFINTLIG STAKET
 --- BEFINTLIG HÄCK
 --- BEFINTLIG VATTENDRAG
 --- STRANDSKYDDSLINJE
 --- BEFINTLIG ELKABEL
 --- BEFINTLIG SLANTMARKERING
 --- TRAKTIGRÄNS
 --- FASTIGHETSGRÄNS
- 9.4.7 FASTIGHETSBEDECKNING
- BEFINTLIG BYGGNAD
- ▽ ÅGOSLAG, ÅNG ⊕ ÅGOSLAG, LÖVSKOG
 ▽ ÅGOSLAG, ÅKER ⊕* ÅGOSLAG, BARRSKOG


ÖVRIGA BETECKNINGAR PÅ PLANKARTAN

0/100 NY VÄG ELLER BREDDNING AV BEFINTLIG VÄG, VÄGGRÄNSKANTER MED LÄNDEMÄTNING OCH HÖJDSÄTTNING


+00.00

GÅNG- OCH CYKELVÄGEN KOMMER ATT FÖRES MED VÄGBEVYSNING MELLAN TILJÄNSVÄGEN OCH MÅNVÄGEN


KOORDINATSYSTEM
 SYSTEM I PLAN: SWEREF 99 13 30
 SYSTEM I HÖJD: RH 2000

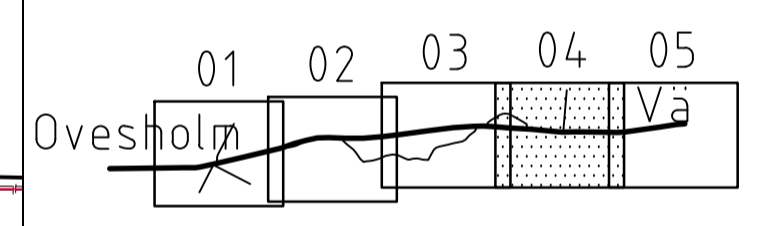

| | | | |
|---------------------------|--------------|------------------------|--------|
| TYP AV PLAN | | VÄGPLAN | |
| GRANSKNINGSSTATUS / SYFTE | | | |
| HANDLINGSTYP | | SAMRÅDSHANDLING | |
| DATUM | 2024-06-14 | LEVERANS / ÄNDRINGS-PM | |
| OBJEKT | | | |
| VÄG 2000, OVESHOLM-VÄ, | | | |
| NY GÅNG- OCH CYKELVÄG | | | |
| DELOMRÅDE / BANDEL | | | |
| 1 | | | |
| ANLÄGGNINGSDDEL | | | |
| 01 | | | |
| OBJEKTNUMMER / KM | 182 787 | KONSTRUKTIONNUMMER | |
| BESTÄLLARE | TRAFIKVERKET | LEVERANTÖR | TYRÉNS |
| SKAPAD AV | D. NILSSON | UPPDRAGSNUMMER | 335975 |
| GODKÄND AV | E. POJKAS | AVDELNING | |
| RITNINGSTYP | | | |
| PLAN | | | |
| TEKNIKOMRÅDE / INNEHÅLL | | | |
| VÄGUTFORMNING | | | |
| BESKRIVNING | | | |
| PLANKARTA | | | |
| SKALA | 1:1000 | FORMAT | A1 |
| RITNINGNUMMER | 101T0204 | FÖRVALTNINGSNUMMER | |
| BLAD | | NÄSTA BLAD | BET |

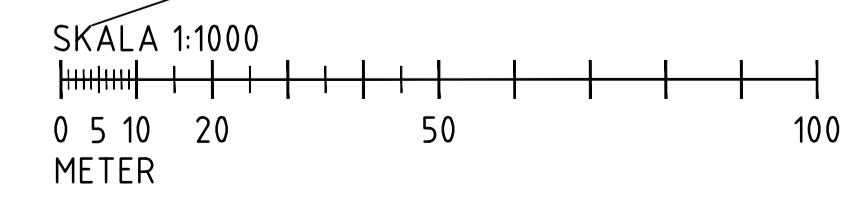

100

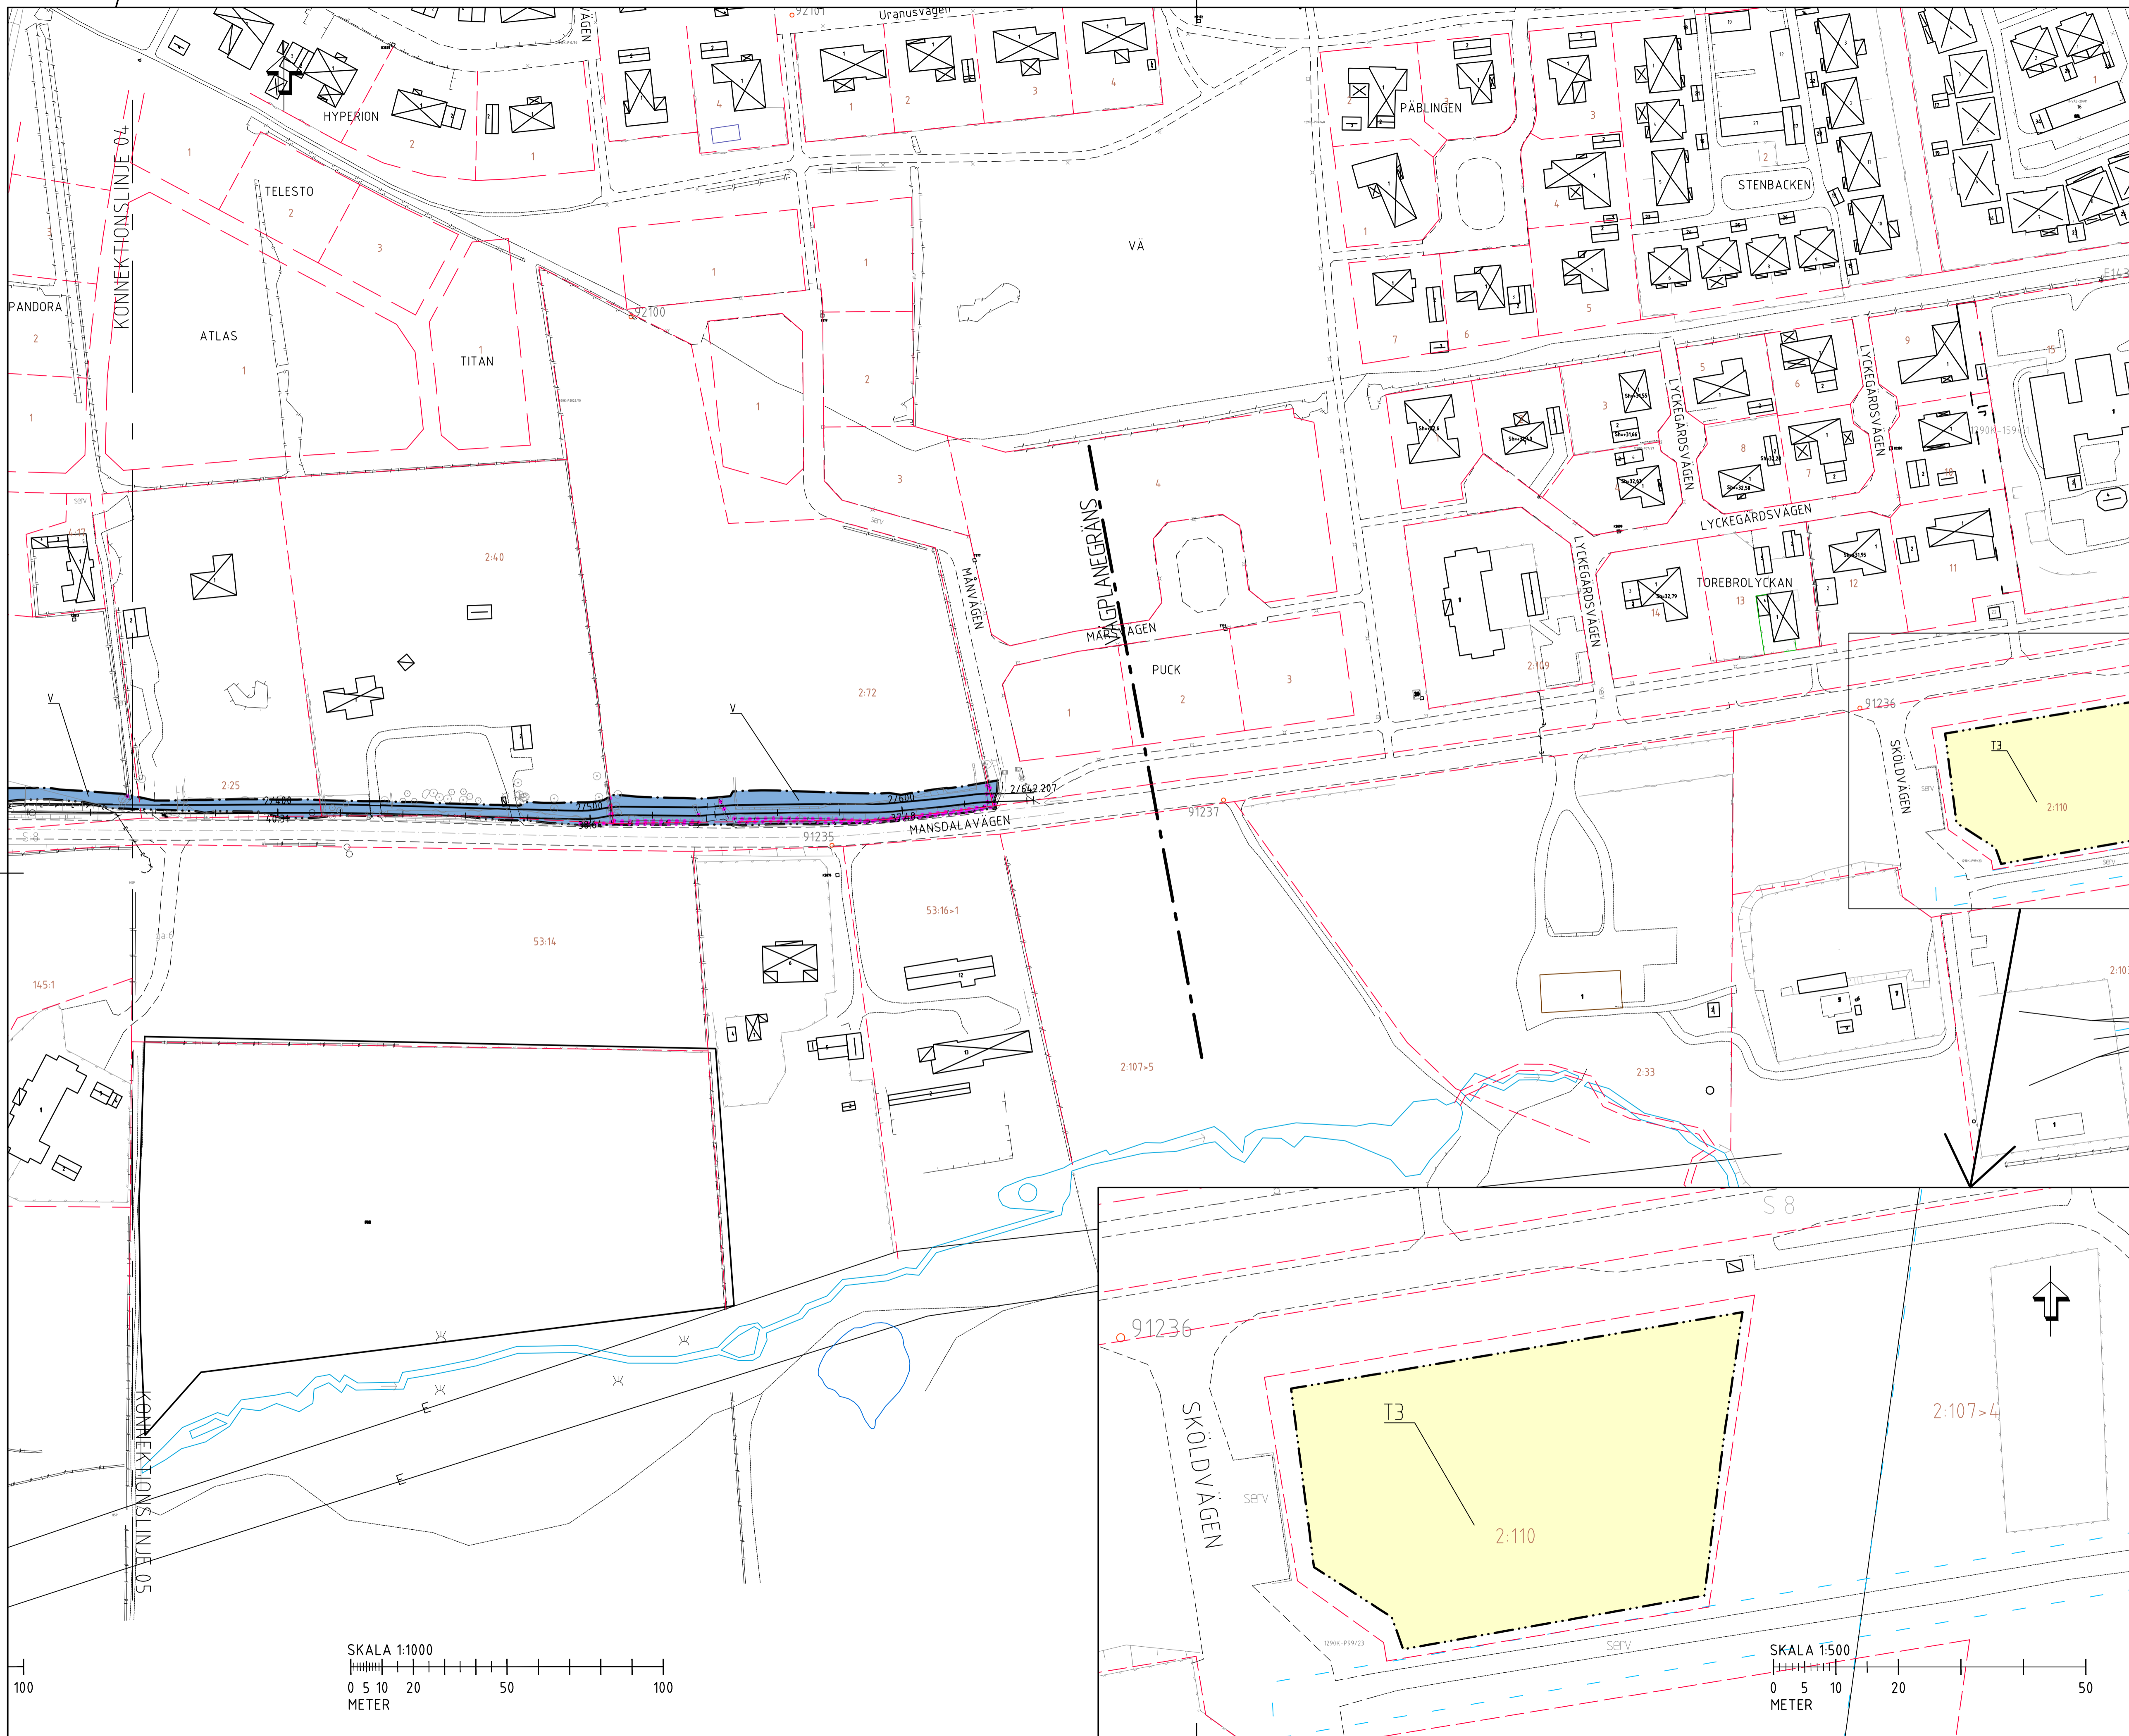




TECKENFÖRKLARING

- MARKANSPRÅK**
 --- GRÄNS FÖR VÄGOMRÅDE
 --- AVGRÄNSNING MELLAN ELKA TYPER AV MARKANSPRÅK
- VERKSAMHETER/ÅTGÄRDER SOM UNDANTAS FRÅN FÖRBUD ENLIGT MILJÖLÅKEN**
 - - - - - MARKERING ELLER AVGRÄNSNING AV BIOTOPSKYDD
 FÖRBUDEN SOM AVSER VERKSAMHET ELLER ÅTGÄRD INOM GENERellt BIOTOPSKYDDOMRÅDE (7:91 2a) GÄLLER INTE BYGGANDE AV ALLMÄN VÄG/JÄRVÄG
- SKYDDOMRÅDET ATT GERA ANMÄLAN FÖR SAMRÅD ENLIGT 126 MB GÄLLER INTE FÖR DE VERKSAMHETER OCH ÅTGÄRDER SOM BEHOVS FÖR ATT BYGGA VÄGEN/JÄRVÄGEN OCH SOM FASTSTÄLLS OCH INGÅR I VÄGOMRÅDE FÖR ALLMÄN VÄG/JÄRVÄG ELLER OMRÅDE FÖR TILFÄLLIG NYTTJÄNDERÄTT.
- V** NYTT VÄGOMRÅDE MED VÄGRÄTT
- T** TILFÄLLIG NYTTJÄNDERÄTT (GÄLLER FRÅN BYGGESTART OCH 6 MÅNADER FRAMÅT)
T1 FÖR BYGGANDE AV STÖDMUR/STAKET
T2 FÖR BYGGANDE AV TRUPPA/FLYTTNING AV BRUNN
T3 FÖR UPPLAG & BYGGVÄG
- BEFINTLIG ASFALT/KANT
 --- BEFINTLIG KANTSTEN
 --- BEFINTLIG RÄCKE
 --- BEFINTLIG STÖDMUR
 --- BEFINTLIG STENMUR
 --- BEFINTLIG STAKET
 --- BEFINTLIG HÄCK
 --- BEFINTLIG VATTENDRAG
 --- STRANDSKYDDSLINJE
 --- BEFINTLIG ELKABEL
 --- BEFINTLIG SLANTMARKERING
 --- TRAKTGRÄNS
 --- FASTIGHETSGRÄNS
- 9:4:7 FASTIGHETSBETECKNING
 □ BEFINTLIG BYGGNAD
- ▽ ÅGOSLAG, ÅNG ⊗ ÅGOSLAG, LÖVSKOG
 ▽ ÅGOSLAG, ÅKER ⊕ ÅGOSLAG, BARRSKOG

ÖVRIGA BETECKNINGAR PÅ PLANKARTAN
 0/100 NY VÄG ELLER BREDDNING AV BEFINTLIG VÄG, VÄGOMRÅDE MED LÄNDEMÄTNING OCH HÖJDSÄTTNING
 +00.00

GÅNG- OCH CYKELVÄGEN KOMMER ATT FÖRES MED VÄGBEVYSNING MELLAN TILJÄNSVÄGEN OCH MÄNNAVÄGEN

KOORDINATSYSTEM
 SYSTEM I PLAN: SWEREF 99 13 30
 SYSTEM I HÖJD: RH 2000

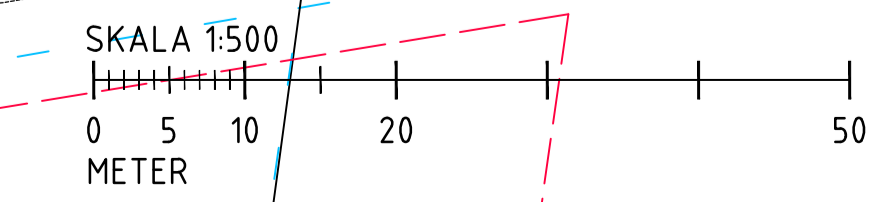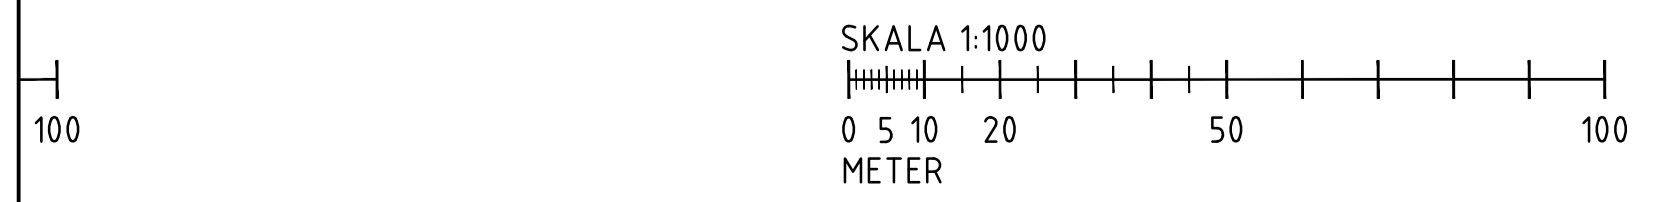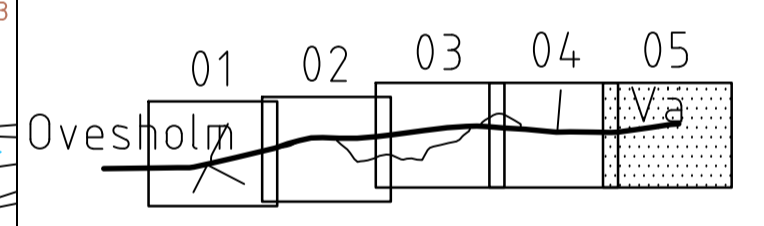

| | | | |
|---------------------------|--------------|--------------------------|-----|
| TYP AV PLAN | | VÄGPLAN | |
| GRANSKNINGSSTATUS / SYFTE | | SAMRÅDSHANDLING | |
| HANDLINGSTYP | | DATUM 2024-06-14 | |
| OBJEKT | | LEVERANS / ÄNDRINGS-PM | |
| OBJEKT | | VÄG 2000, OVESHOLM-VÄ, | |
| DELOMRÅDE / BANDEL | | NY GÅNG- OCH CYKELVÄG | |
| ANLÄGGNINGSGDEL | | 1 | |
| OBJEKTNUMMER / KM | | KONSTRUKTIONNUMMER | |
| 182 787 | | | |
| BESTÄLLARE | | LEVERANTÖR | |
| TRAFIKVERKET | | TYRÉNS | |
| SKAPAD AV D. NILSSON | | UPPDRAGSNUMMER 335975 | |
| GODKÄND AV E. POJKAS | | AVDELNING | |
| RITNINGSTYP | | PLAN | |
| TEKNIKOMRÅDE / INNEHÅLL | | VÄGUTFORMNING | |
| BESKRIVNING | | PLANKARTA | |
| SKALA 1:1000 | FORMAT A1 | FÖRVALTNINGSNUMMER | |
| RITNINGNUMMER 101T0205 | BLAD | NÄSTA BLAD | BET |