


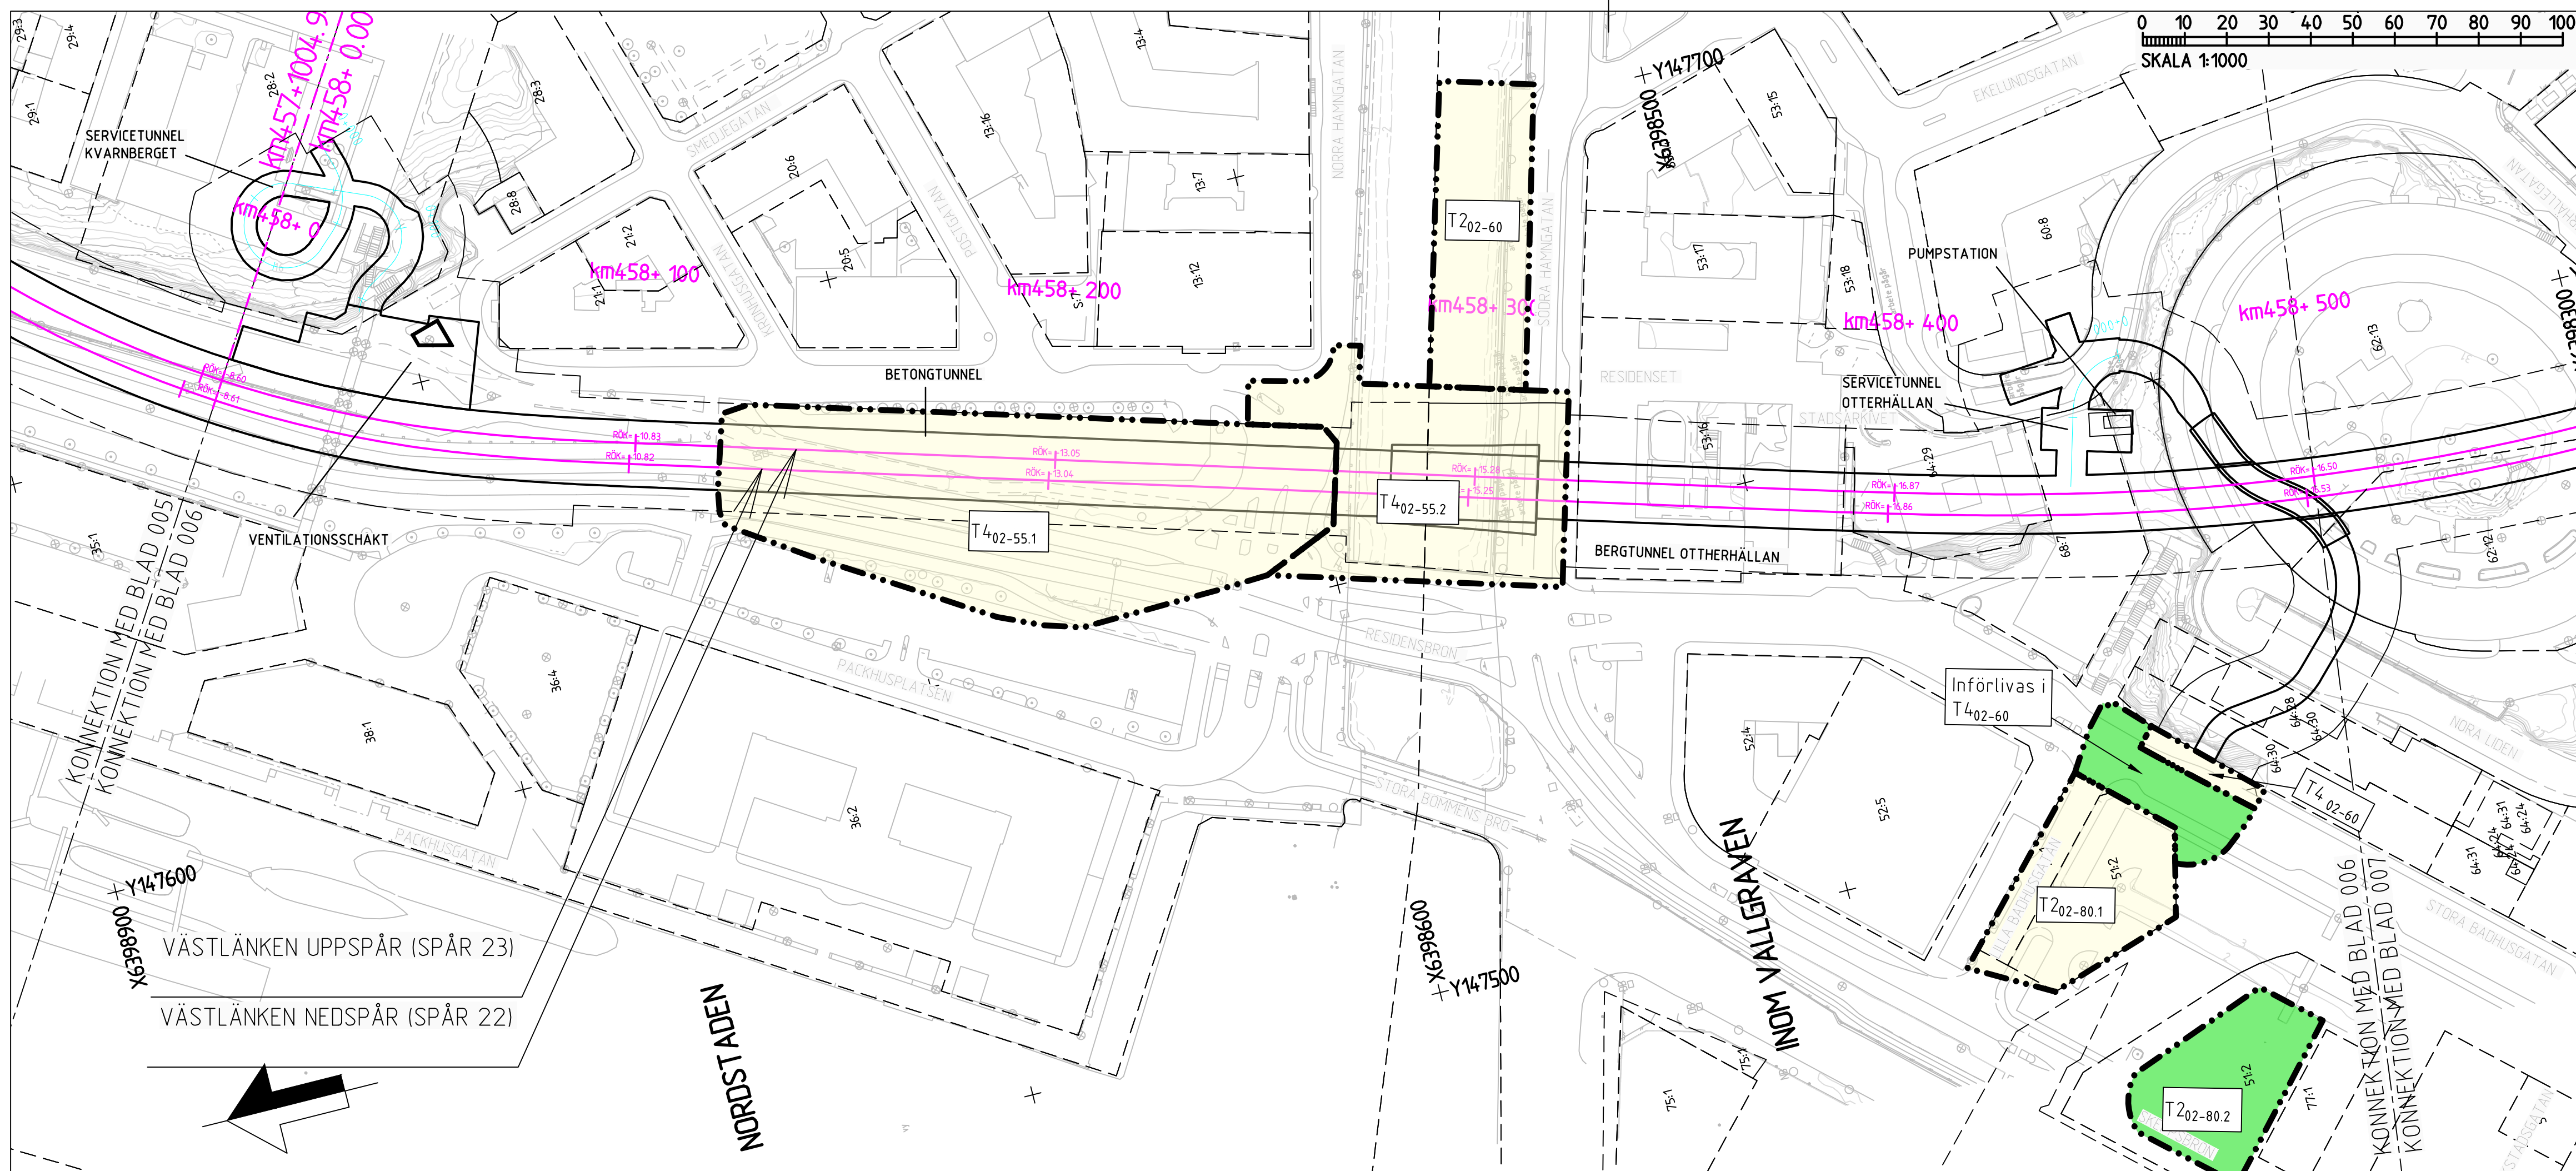

BETECKNINGAR PLAN

GRÄNSER

AVGRÄNSNING MELLAN OLIKA TYPER AV MARKANSPRÅK

MARK SOM TAS I ANSPRÅK

T

TILLFÄLLIG NYTTJANDERÄTT


T

TILLFÄLLIG NYTTJANDERÄTT-TILLKOMMANDE YTOR

T2 - TILLFÄLLIG NYTTJANDERÄTT FÖR ETABLERING OCH MATERIALUPPLAG

T4 - TILLFÄLLIG NYTTJANDERÄTT FÖR BYGGNATION, ETABLERING, UPPLAG, ARBETS- OCH TRANSPORTVÄG, TILLFÄLLIG OMLEDNING AV ALLMÄN TRAFIK

TIDER FÖR YTOR MED TILLFÄLLIG NYTTJANDERÄTT ANGES I BILAGA 1 TILL DENNA JÄRNVÄGSPLAN

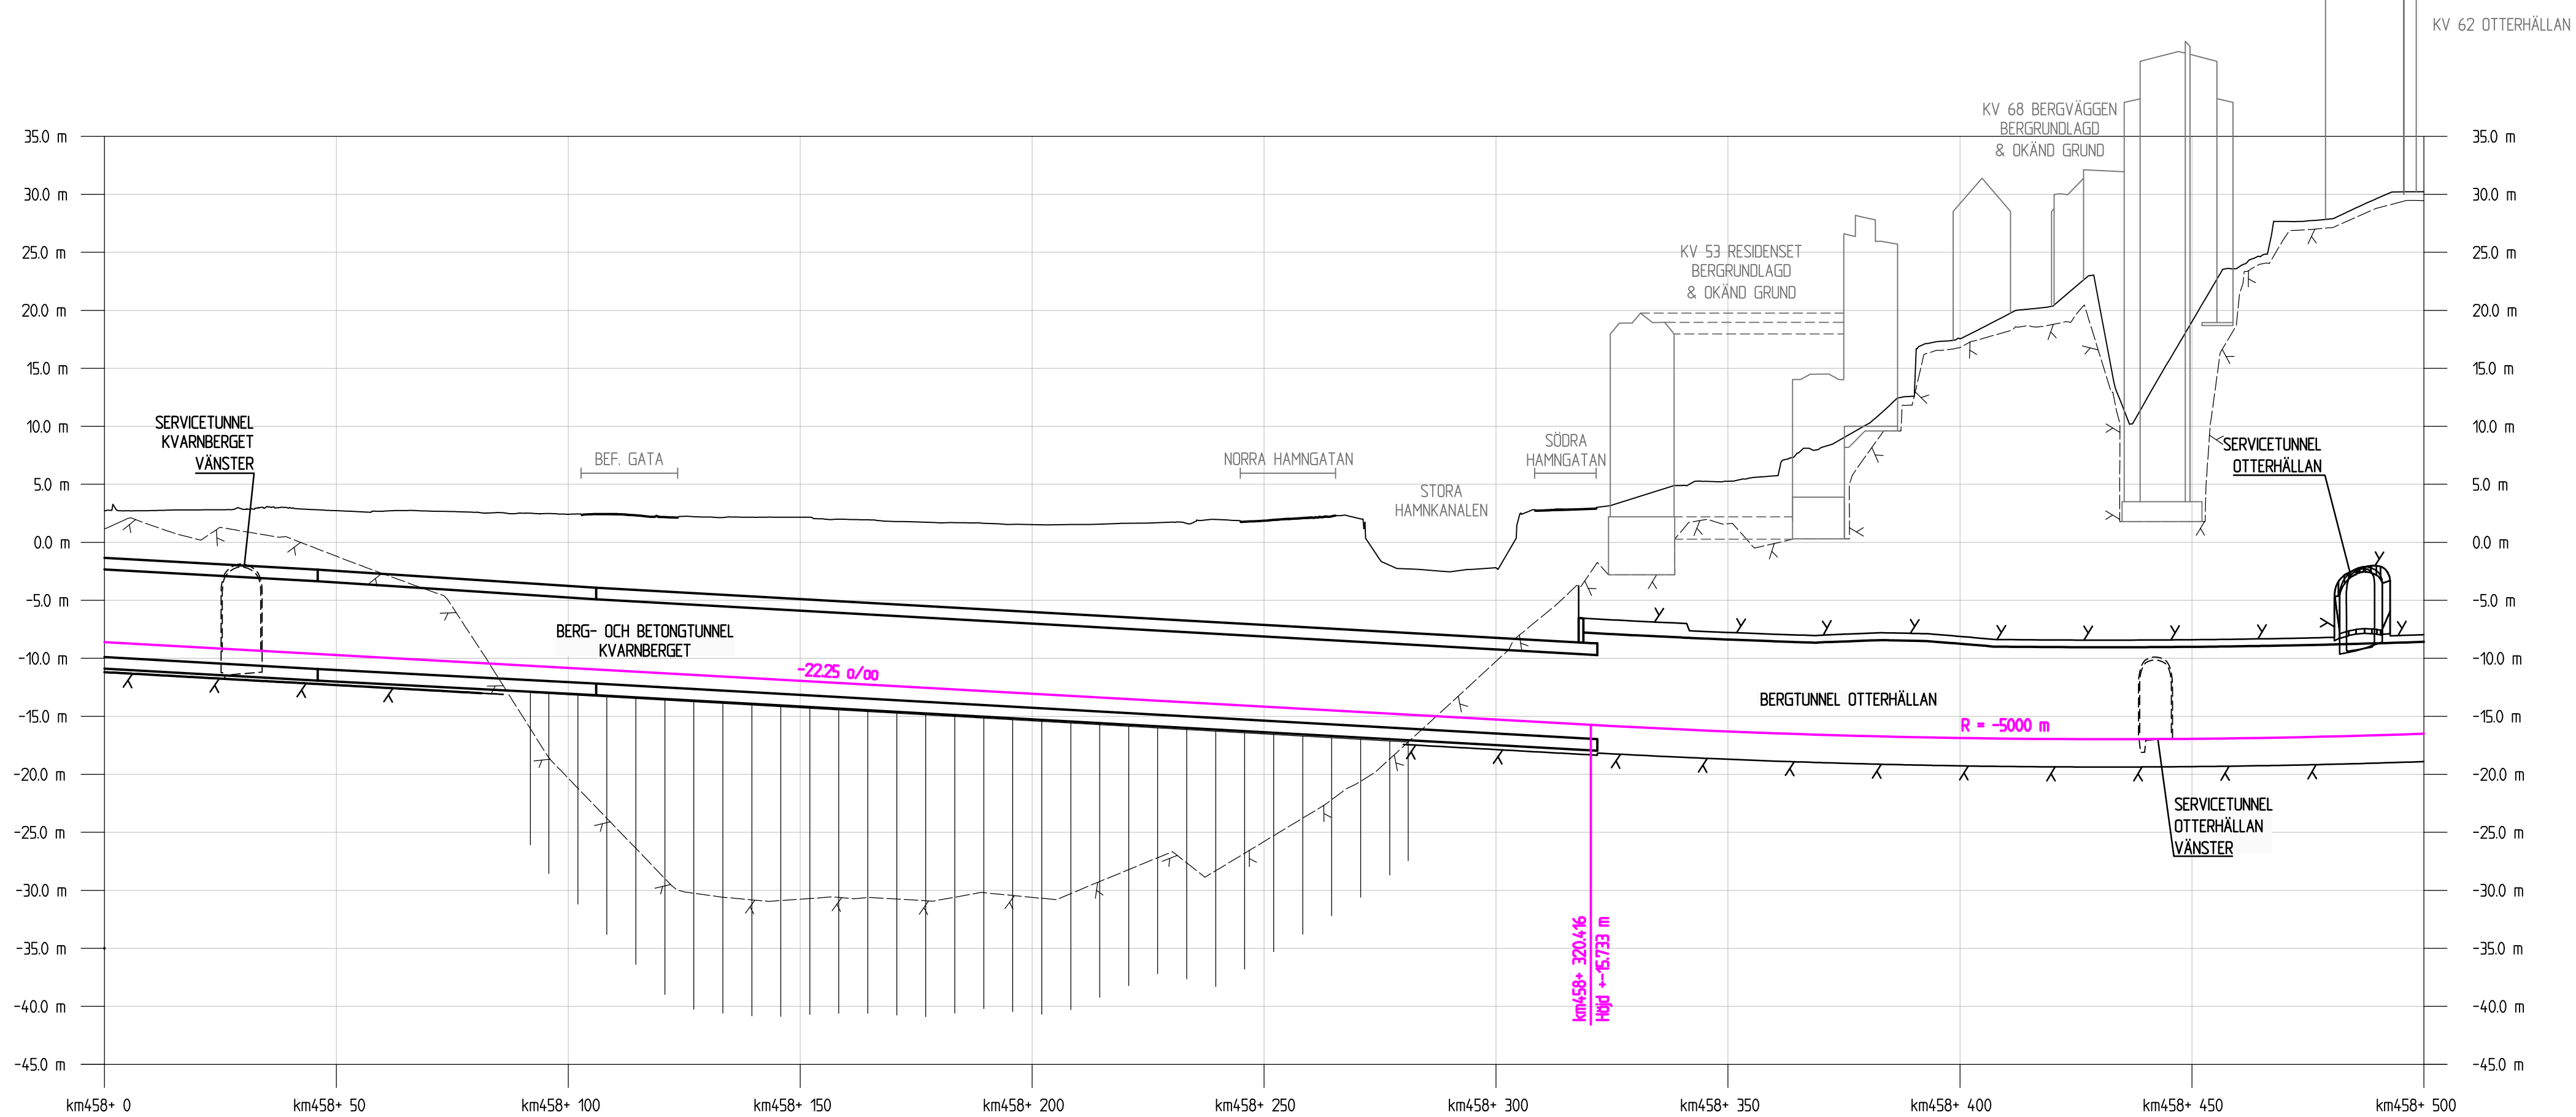

KOORDINATSYSTEM
 PLAN: SWREF 99 12 00
 HÖJD: RH 2000



VÄSTLÄNKEN, ETAPP HAGA. FÖRLÄNGDA NYTTJANDERÄTTSTIDER OCH
TILLKOMMANDE NYTTJANDERÄTTSOMRÅDEN. NORDSTADEN 702:32, INOM
VALLGRAVEN 701:27, VASASTADEN 710:44 M.FL.

GÖTEBORGS KOMMUN, VÄSTRA GÖTALANDS LÄN

PLANKARTA
KM 458-000+458-500

DENNA PLANKARTA ÄR BASERAD PÅ PLANKARTA VÄSTLÄNKEN
JP5H2-01-113-00, BLAD 006, FASTSTÄLLELSEHANDLING 2015-09-01

FASTSTÄLLESEHANDLING 2025-08-29

FORMAT: A1 (A3)

SKALA
LÄNGD = 1:1000 (1:2000)
HÖJD = 1:400 (1:800)

[illegible]

SKARTIA, 0002
SKARTIA, 0001
SPILAN
TILANKEN

View: ?, Drawing: \\serammand\01-a\4\ALL\SHBY\Västlänken\99 Projekt\datas\Järnvägsplan\Linien och anslutningar\01 Sammansatta byggdelar\Ritning\PSH2-01-113-00_006, Drawn by: SENBNU, 2015-05-29 07:36