


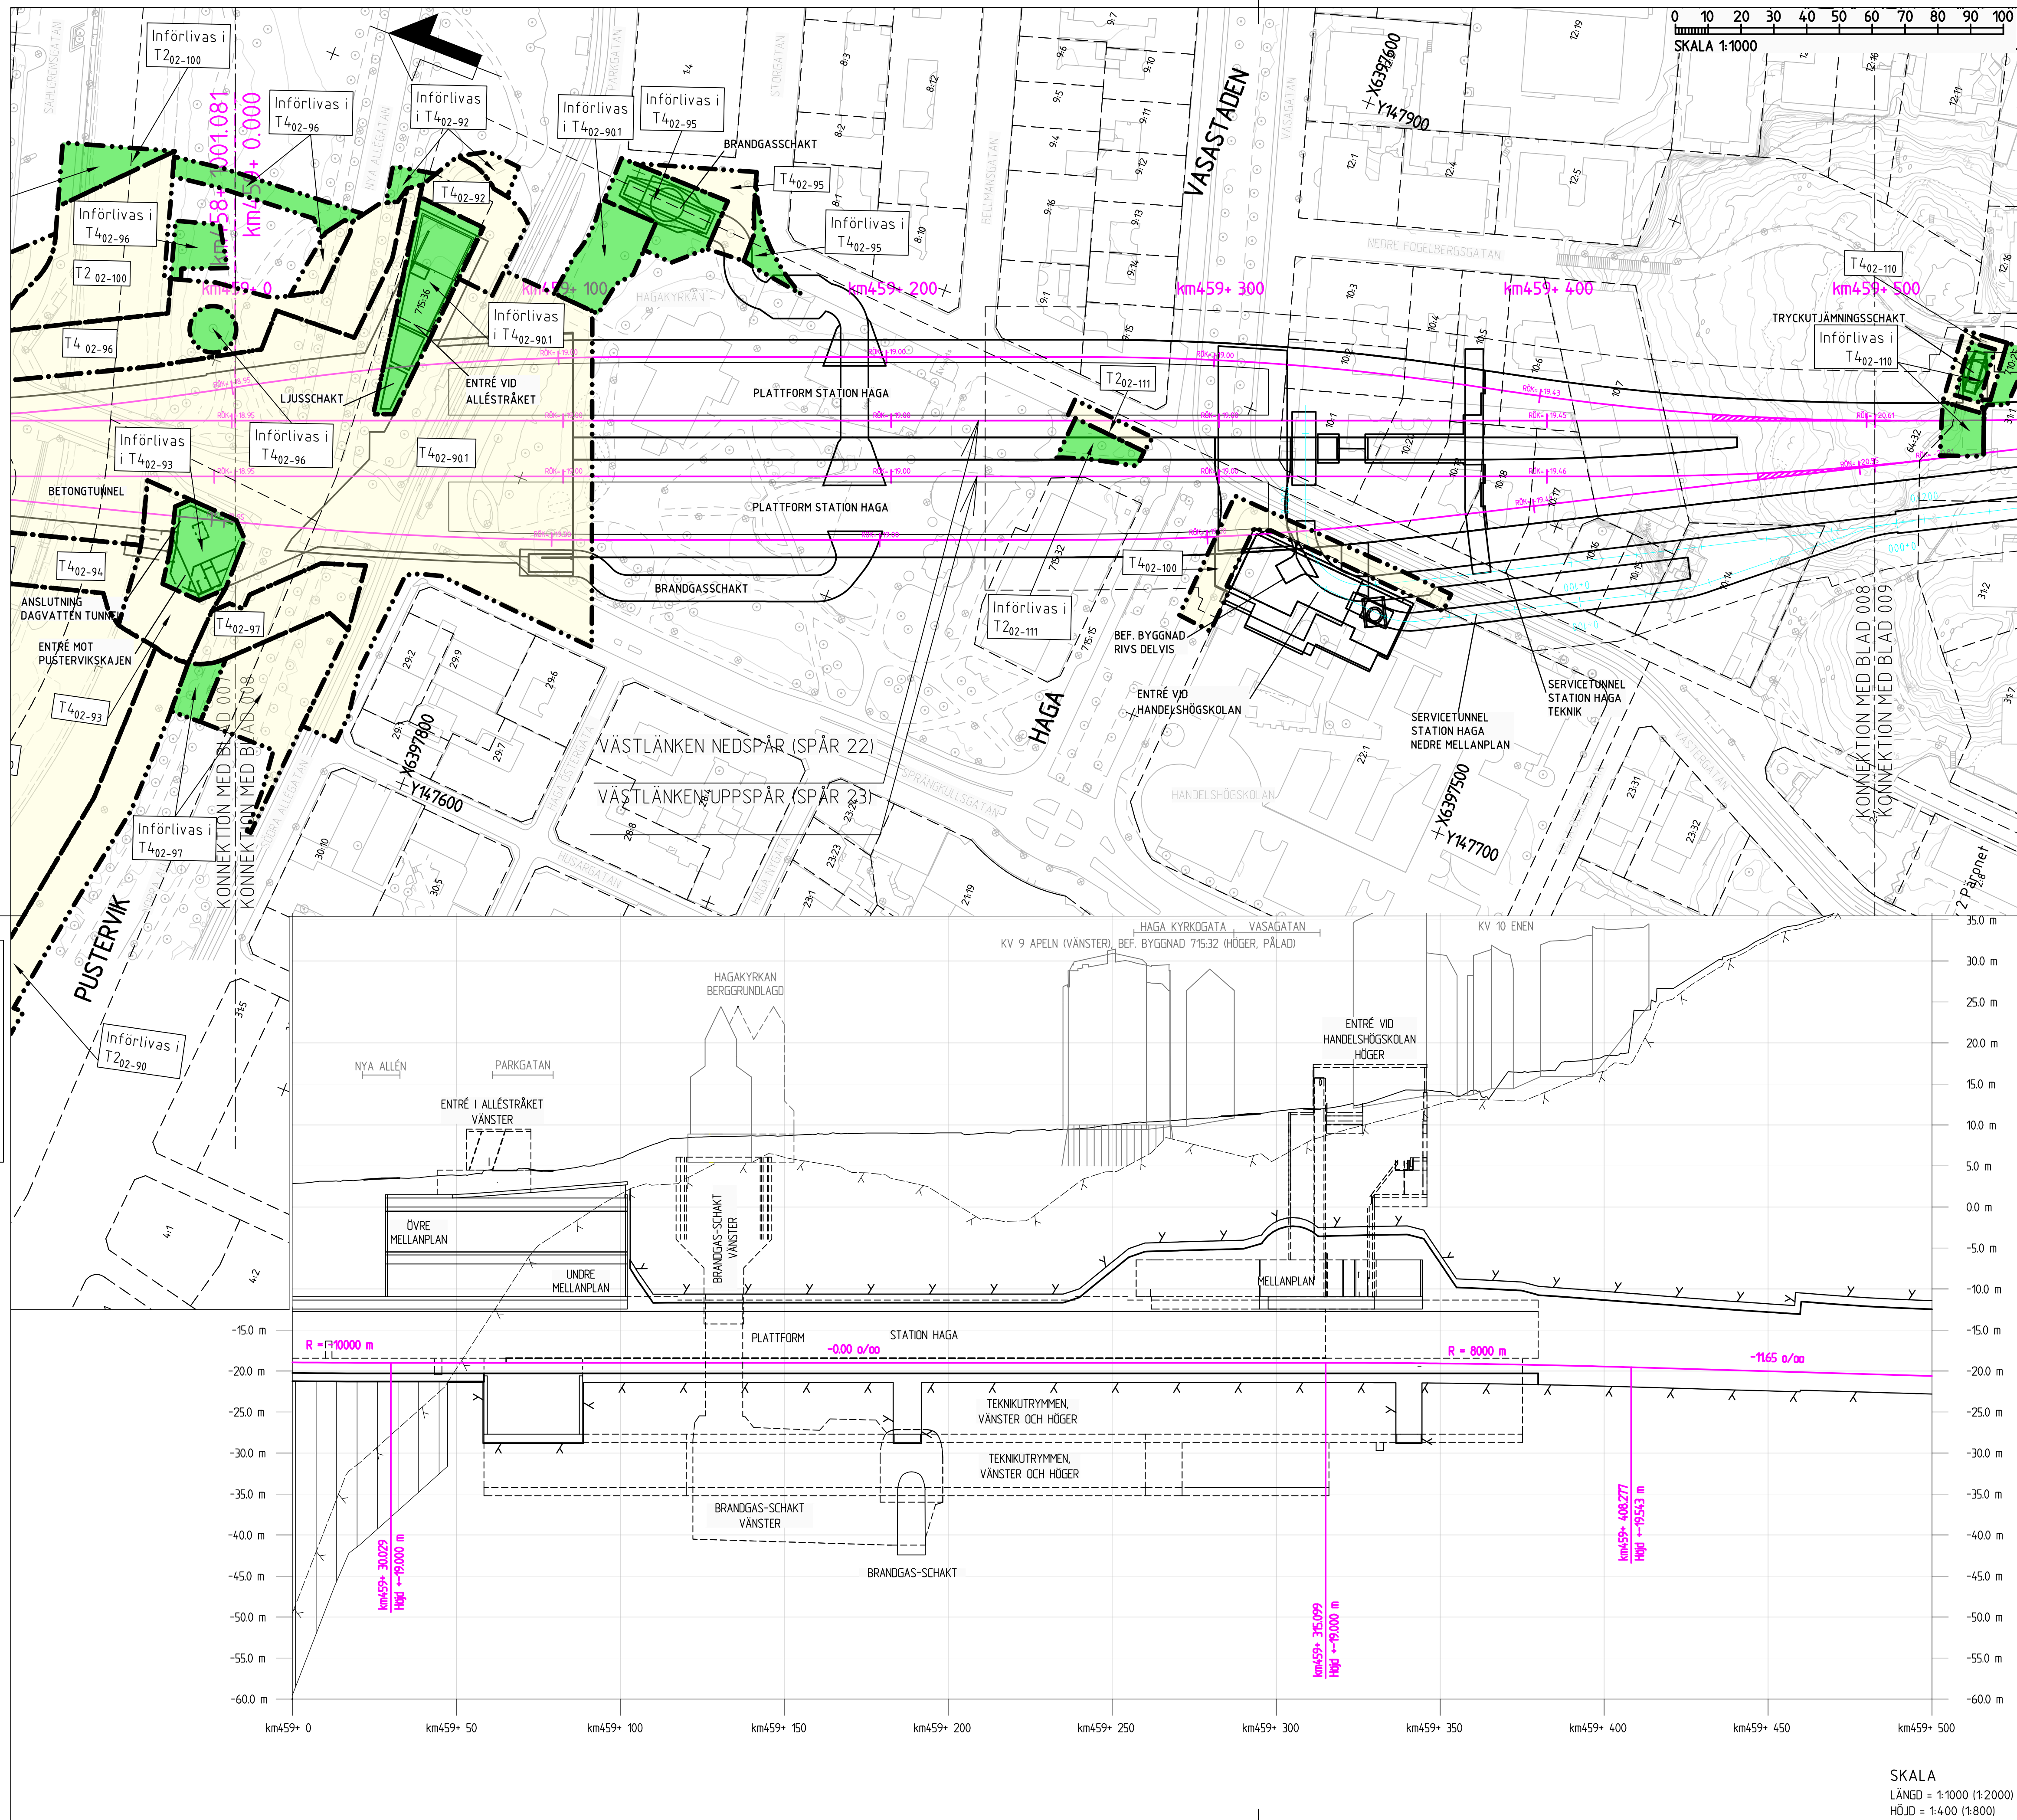

BETECKNINGAR PLAN

GRÄNSER

AVGRÄNSNING MELLAN OLIKA TYPER AV MARKANSPRÅK

MARK SOM TAS I ANSPRÅK

T

TILLFÄLLIG NYTTJANDERÄTT

T


TILLFÄLLIG NYTTJANDERÄTT-TILLKOMMANDE YTOR

T2 - TILLFÄLLIG NYTTJANDERÄTT FÖR ETABLERING OCH MATERIALUPPLAG

T4 - TILLFÄLLIG NYTTJANDERÄTT FÖR BYGGNATION, ETABLERING, UPPLAG, ARBETS- OCH
TRANSPORTVÄG, TILLFÄLLIG OMLEDNING AV ALLMÄN TRAFIK

TIDER FÖR YTOR MED TILLFÄLLIG NYTTJANDERÄTT ANGES I BILAGA 1 TILL DENNA JÄRNVÄGSPLAN

KOORDINATSYSTEM
 PLAN: SWEREF 99 12 00
 HÖJD: RH 2000

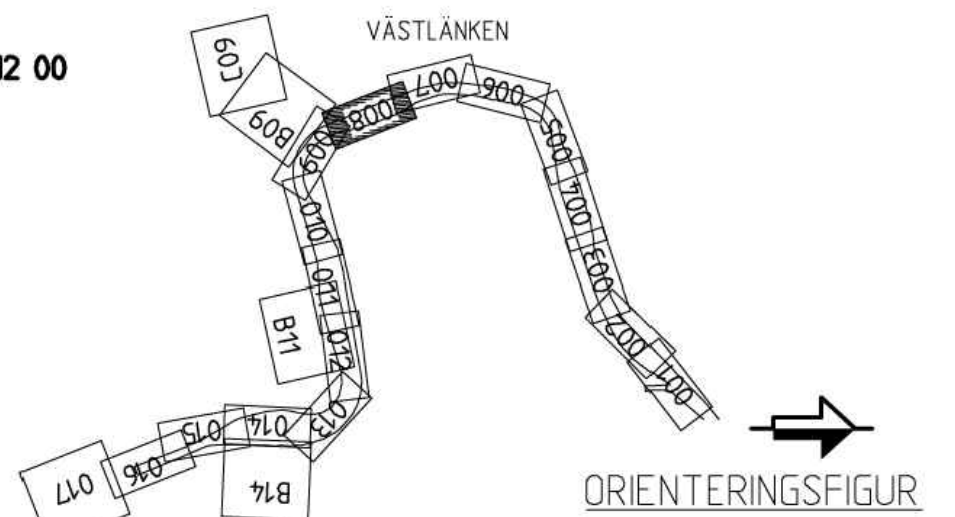

VÄSTLÄNKEN, ETAPP HAGA. FÖRLÄNGDA NYTTJANDERÄTTSTIDER OCH
TILLKOMMANDE NYTTJANDERÄTTSOMRÅDEN. NORDSTADEN 702:32, INOM
VALLGRAVEN 701:27, VASASTADEN 710:44 M.FL.

GÖTEBORGS KOMMUN, VÄSTRA GÖTALANDS LÄN

PLANKARTA
KM 458+500-459+000

DENNA PLANKARTA ÄR BASERAD PÅ PLANKARTA VÄSTLÄNKEN
JPSH2-01-113-00, BLAD 007, FASTSTÄLLELSEHANDLING 2015-09-01

FASTSTÄLLESEHANDLING 2025-08-29

FORMAT: A1 (A3)