




TECKENFÖRKLARING

COORDINATSYSTEM
SYSTEM I PLAN: SWEREF 99 15 00
SYSTEM I HÖJD: RH 2000
NY ANLÄGGNING
0+000
NY JÄRNVÄG, SPÅRMITT, MED LÄNGDMÄTNINGSSTRECK OCH HÖJDSÄTTNING (RÖK+RÄLSÖVERKANT)
NY VÄXEL
+0,0
0/000
NY VÄG/JUSTERAD VÄG, VÄGBANEKANTER MED LÄNGDMÄTNINGSSTRECK OCH HÖJDSÄTTNING
NYTT STÄNGSEL
NY JÄRNVÄGSBRO/VÄGBRO
TRUMMA
SLANT

ÖVRIGA BETECKNINGAR

TRAKTGRÄNS
FASTIGHETSGRÄNS
2:1-3
FASTIGHETSBETECKNING
1861-87/8.1
LEDNINGSRÄTT

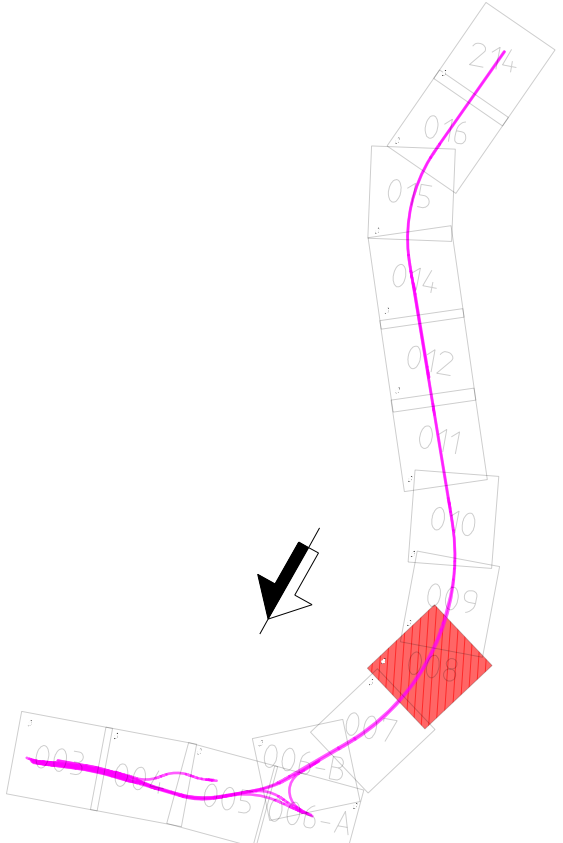

TYP AV PLAN		JÄRNVÄGSPLAN	
GRANSKNINGSSTATUS / SYFTE			
HANDLINGSTYP		GRANSKNINGSHANDLING	
DATUM		LEVERANS / ÄNDRINGS-PM	
2020-06-30			
OBJEKT		HALLSBERG - STENKUMLA NYTT DUBBELSPÅR	
DELOMRÅDE / BANDEL		Bandel 417, 419 och 522	
ANLÄGGNINGSDIAGRAM			
OBJEKTNUMMER / KM		KONSTRUKTIONNUMMER	
8+500 - 9+700			
BESTÄLLARE		LEVERANTÖR	
 TRAFIKVERKET			
SKAPAD AV		UPPDRAGSNUMMER	
M.Ollmann		10259870	
GODKÄND AV		AVDELNING	
S.Sandegård		5371	
RITNINGSTYP		PLAN	
TEKNIKOMRÅDE / INNEHÅLL		Plansamordning	
BESKRIVNING		Illustrationskartor 8+500 - 9+700	
SKALA		FORMAT	
1:2000		A1	
FÖRVALTNINGSNUMMER			
RITNINGNUMMER		BLAD	
7044-007-110-008		008	
		NÄSTA BLAD	
		009	
		BET	

Översiktning av Trafikverkets område. Allt obehörigt
begränsat av rött linje enligt lag.
TRAFIKVERKET





TECKENFÖRKLARING

KOORDINATSYSTEM

SYSTEM I PLAN: SWEREF 99 15 00

SYSTEM I HÖJD: RH 2000

NY ANLÄGGNING

0+000

NY JÄRNVÄG, SPÅRMITT, MED LÅNGMÄTNINGSSTRECK OCH HÖJDSÄTTNING (RÖK=RÄLSÖVERKANT)

NY VÄXEL

+0,0

0/000

NY VÄG/JUSTERAD VÄG, VÄGBANEKANTER MED LÅNGMÄTNINGSSTRECK OCH HÖJDSÄTTNING

NYTT STÅNGSEL

NY JÄRNVÄGSBRÖ/VÄGBRÖ

TRUMMA

SLANT

ÖVRIGA BETECKNINGAR

TRAKTGRÄNS


FASTIGHETSGRÄNS

FASTIGHETSBETECKNING

2:1-3


LEDNINGSRÄTT

1861-87/8.1

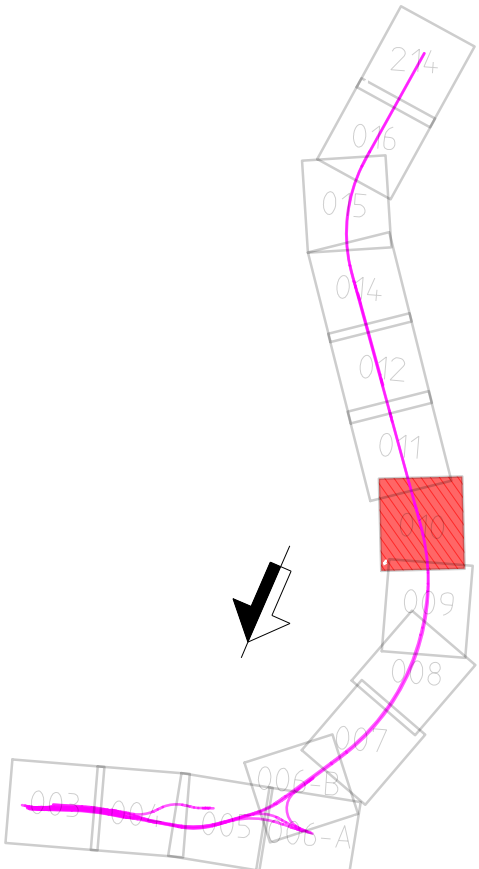

TYP AV PLAN		JÄRNVÄGSPLAN	
GRANSKNINGSSTATUS / SYFTE			
HANDLINGSTYP			
GRANSKNINGSHANDLING			
DATUM		LEVERANS / ÄNDRINGS-PM	
2020-06-30			
OBJEKT			
HALLSBERG - STENKUMLA NYTT DUBBELSPÅR			
DELOMRÅDE / BANDEL			
Bandel 417, 419 och 522			
ANLÄGGNINGSDDEL			
OBJEKTNUMMER / KM		KONSTRUKTIONSNUMMER	
10+500 - 11+700			
BESTÄLLARE		LEVERANTÖR	
 TRAFIKVERKET			
SKAPAD AV		UPPDRAGSGNUMMER	
M.Ollmann		10259870	
GODKÄND AV		ÄNDRING	
S.Sandegård		5371	
RITNINGSTYP			
PLAN			
TEKNIKOMRÅDE / INNEHÅLL			
Plansamordning			
BESKRIVNING			
Illustrationskartor			
10+500 - 11+700			
SKALA		FÖRVALTNINGSNUMMER	
1:2000			
RITNINGSNUMMER		BLAD	NÄSTA BLAD
7044-007-110-010		010	011
			BET

Översikt över de tekniska detaljerna. Alla detaljer
beskrivs i de tekniska detaljerna enligt lag.
TRAFIKVERKET

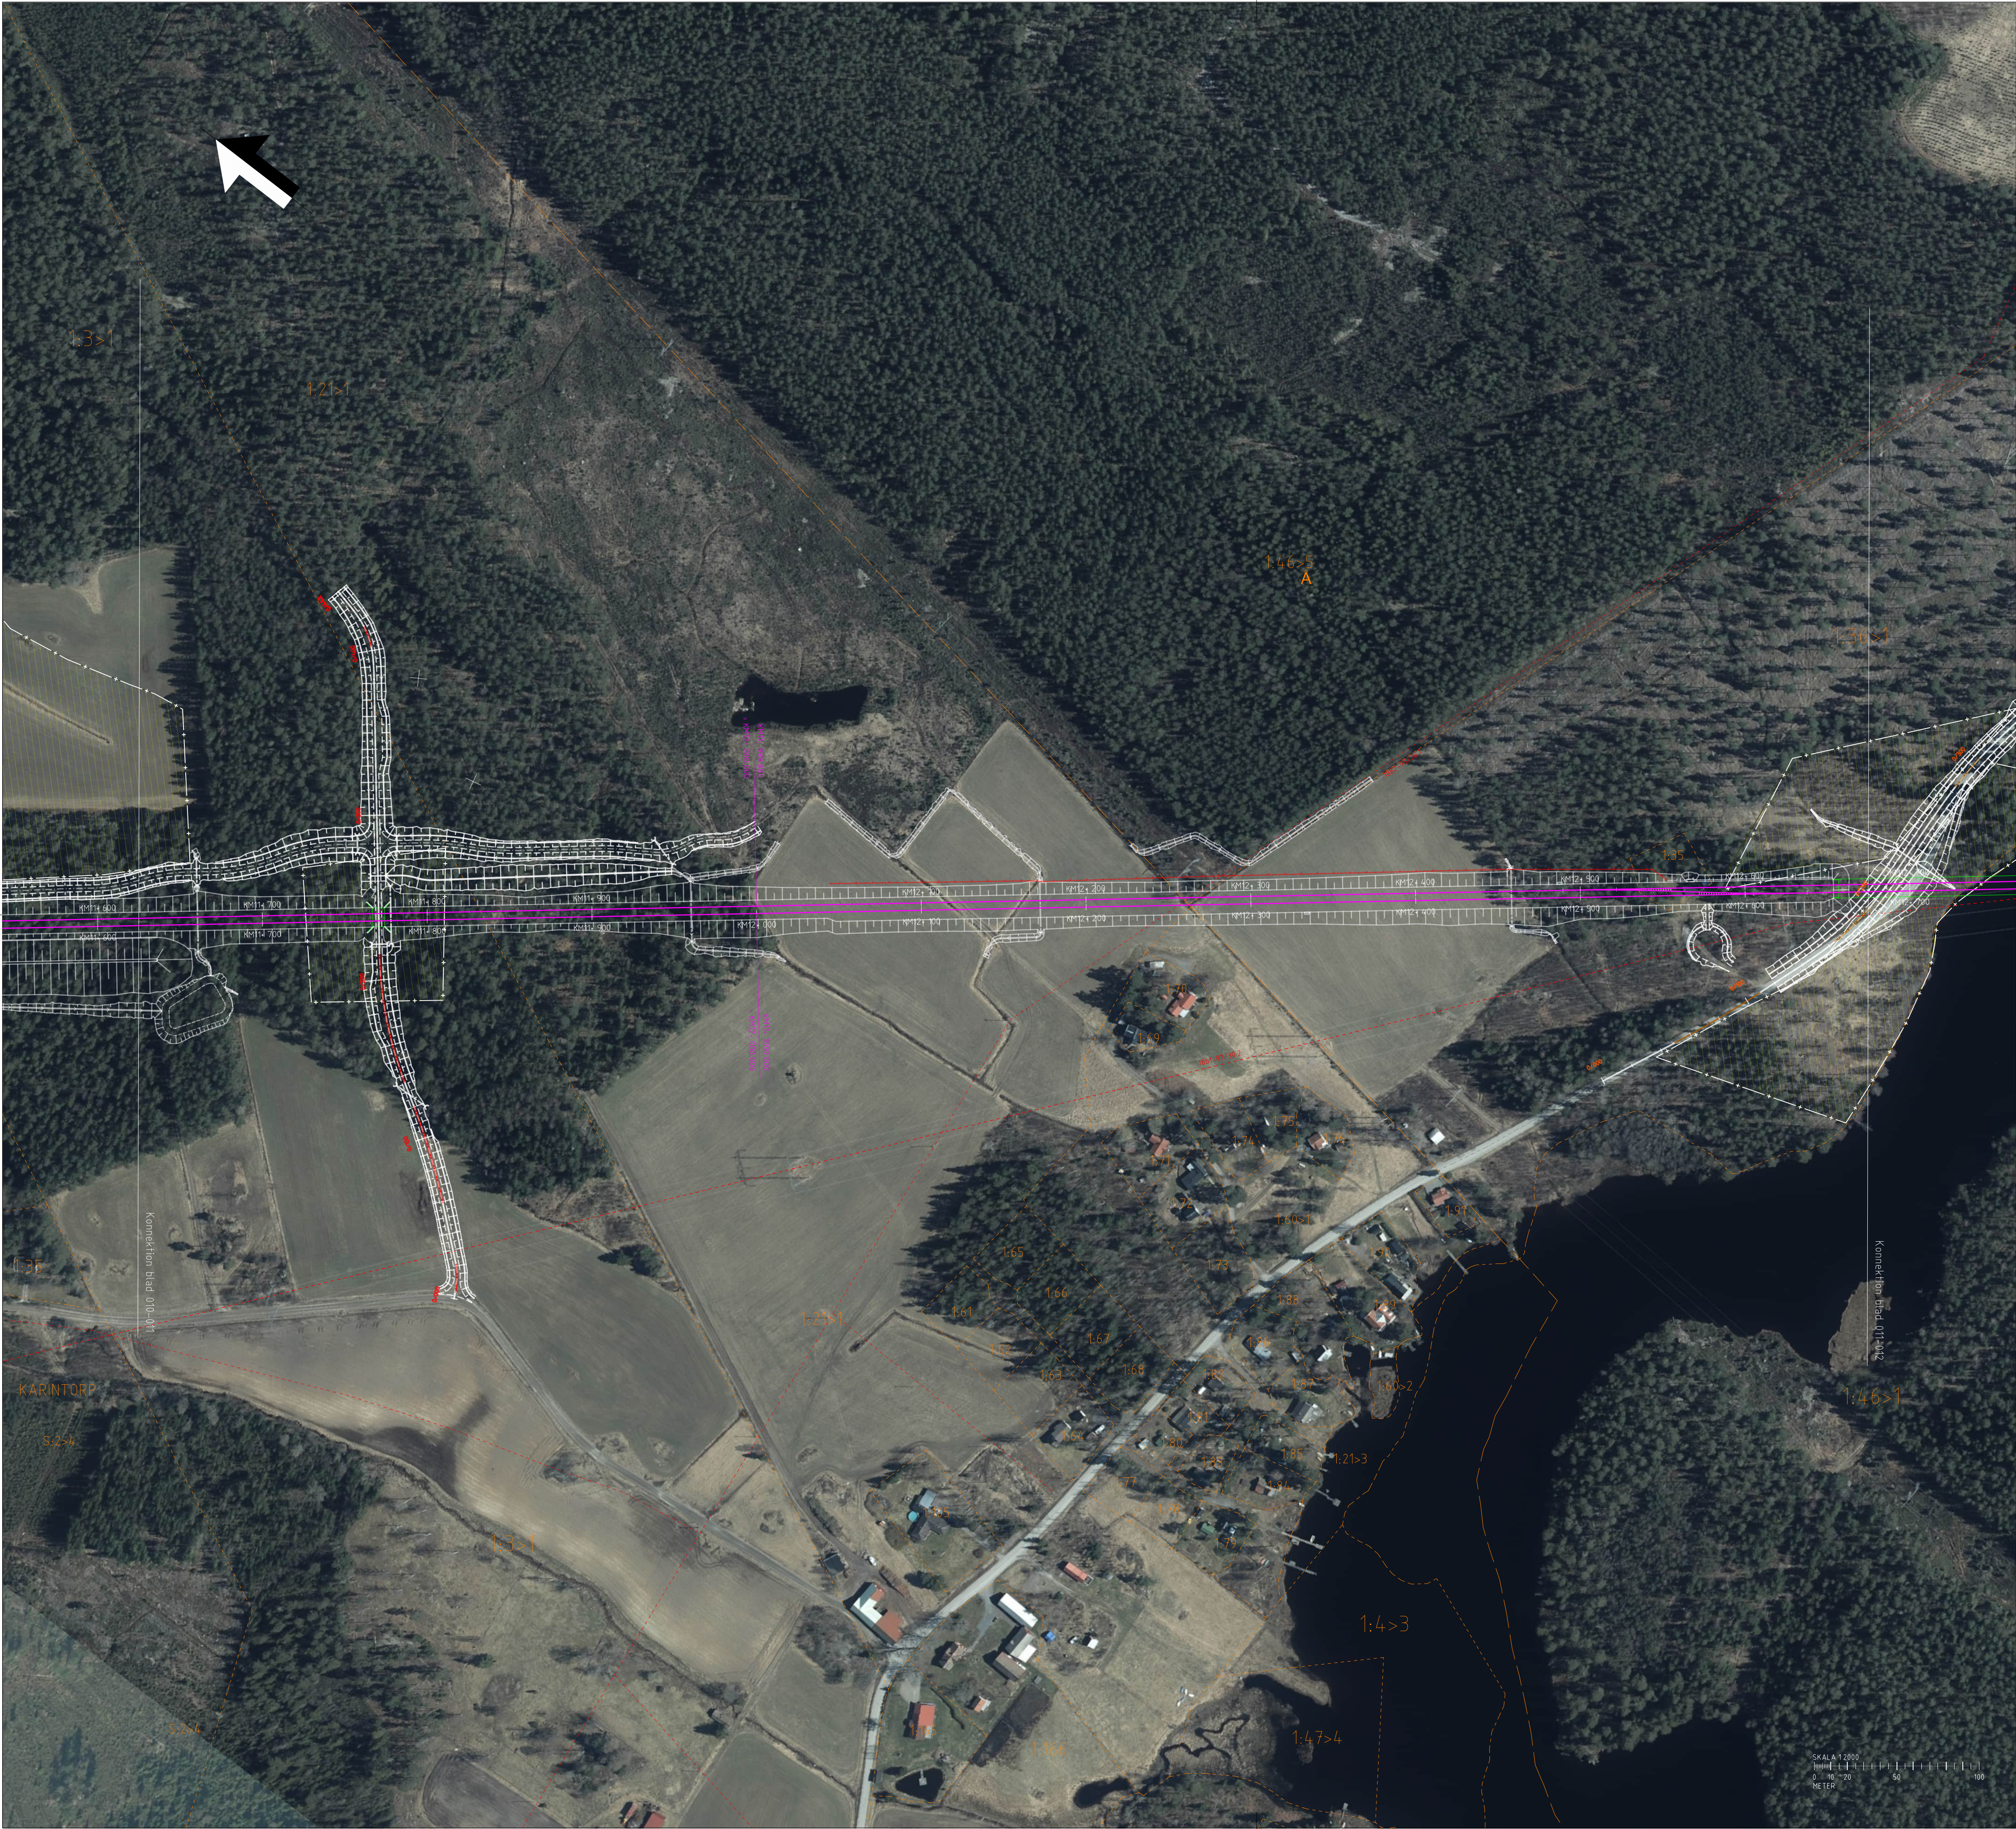

TECKENFÖRKLARING

KOORDINATSYSTEM
SYSTEM I PLAN: SWEREF 99 15 00
SYSTEM I HÖJD: RH 2000
NY ANLÄGGNING
0+000
NY JÄRNVÄG, SPÅRMITT, MED LÄNGDMÄTNINGSSTRECK OCH HÖJDSÄTTNING (RÖK-RÄLSÖVERKANT)
NY VÄXEL
+0,0
0/000
NY VÄG/JUSTERAD VÄG, VÄGBANEKANTER MED LÄNGDMÄTNINGSSTRECK OCH HÖJDSÄTTNING
NYTT STÄNGSEL
NY JÄRNVÄGSBRO/VÄGBRO
TRUMMA
SLÄNT

ÖVRIGA BETECKNINGAR

TRAKTGRÄNS
FASTIGHETSGRÄNS
2:1-3
FASTIGHETSBETECKNING
1861-87/8.1
LEDNINGSRÄTT

TYP AV PLAN		JÄRNVÄGSPLAN	
GRANSKNINGSSTATUS / SYFTE			
HANDLINGSTYP		GRANSKNINGSHANDLING	
DATUM		LEVERANS / ÄNDRINGS-PM	
2020-06-30			
OBJEKT		HALLSBERG - STENKUMLA NYTT DUBBELSPÅR	
DELOMRÅDE / BAND		Bandel 417, 419 och 522	
ANLÄGGNINGSD			
OBJEKTNUMMER / KM		KONSTRUKTIONNUMMER	
11+600 - 12+700			
BESTÄLLARE		LEVERANTÖR	
 TRAFIKVERKET			
SKAPAD AV		UPPDRAGSGNUMMER	
M.Ollmann		10259870	
GODKÄND AV		ÄNDRING	
S.Sandegård		5371	
RITNINGSTYP			
PLAN			
TEKNIKOMRÅDE / INNEHÅLL			
Plansamordning			
BESKRIVNING			
Illustrationskartor			
11+600 - 12+700			
SKALA		FÖRVALTNINGSNUMMER	
1:2000			
FORMAT			
A1			
RITNINGSGNUMMER		BLAD	
7044-007-110-011		011	
		NÄSTA BLAD	
		012	
		BET	

Översikt över den Trafikverkets ägda. Allt deltagande bebyggelse är riktad enligt lag.

TRAFIKVERKET



TECKENFÖRKLARING

COORDINATSYSTEM

SYSTEM I PLAN: SWEREF 99 15 00

SYSTEM I HÖJD: RH 2000

NY ANLÄGGNING

0+000

+0.0

0/000

NY VÄXEL

NY VÄG/JUSTERAD VÄG,

VÄGBANEKANTER MED

LÄNGDMÄTNINGSSTRECK

OCH HÖJDSÄTTNING

NYTT STÄNGSEL

NY JÄRNVÄGSBRO/VÄGBRO

TRUMMA

SLÄNT

ÖVRIGA BETECKNINGAR

TRAKTGRÄNS

FASTIGHETSGRÄNS

2+1-3

FASTIGHETSBEDECKNING

1861-87/8.1

LEDNINGSRÄTT

TYP AV PLAN				JÄRNVÄGSPLAN							
GRANSKNINGSSTATUS / SYFTE											
HANDLINGSTYP				GRANSKNINGSHANDLING							
DATUM		2020-06-30		LEVERANS / ÄNDRINGS-PM							
OBJEKT				HALLSBERG - STENKUMLA							
DELOMRÅDE / BANDEL				Bandel 417, 419 och 522							
ANLÄGGNINGSDIEL											
OBJEKTNUMMER / KM		12+700 - 13+800		KONSTRUKTIONNUMMER							
BESTÄLLARE		TRAFIKVERKET		LEVERANTÖR		wsp					
SKAPAD AV		M.Ollmann		UPPDRAGSNUMMER		10259870					
GODKÄND AV		S.Sandegård		ÄNDRING		5371					
RITNINGSTYP				PLAN							
TEKNIKOMRÅDE / INNEHÅLL				Plansamordning							
BESKRIVNING				Illustrationskartor							
12+700 - 13+800											
SKALA	FORMAT	FÖRVALTNINGSNUMMER		BLAD	NÄSTA BLAD	BET					
1:2000	A1			012	014						
RITNINGSNUMMER											
7044-007-110-012											

Översiktning av Trafikverkets område. Allt obehörigt
begränsat av rött linje enligt lag.

TRAFIKVERKET

Konsekvens band 417-419

Konsekvens band 522-524

1A3

V

Λ

V

1A3

obj_fremname

plottime

obj_username



TECKENFÖRKLARING

COORDINATSYSTEM

SYSTEM I PLAN: SWREF 99 15 00

SYSTEM I HÖJD: RH 2000

NY ANLÄGGNING

0+000

NY JÄRNVÄG, SPÅRMITT, MED LÄNGDMÄTNINGSSTRECK OCH HÖJDSÄTTNING (RÖK-RÄLSÖVERKANT)

NY VÄXEL

-0.0

0/000

NY VÄG/JUSTERAD VÄG, VÄGBANEKANTER MED LÄNGDMÄTNINGSSTRECK OCH HÖJDSÄTTNING

NYTT STÅNGSEL

NY JÄRNVÄGSBRO/VÄGBRO

TRUMMA

SLÄNT

ÖVRIGA BETECKNINGAR

TRAKTGRÄNS

FASTIGHETSGRÄNS

2:1-3

FASTIGHETSBETECKNING

1861-87/8.1

LEDNINGSRÄTT

0+000

0+050

0+100

54+6