



TECKENFÖRKLARING

KOORDINATSYSTEM
SYSTEM I PLAN: SWEREF 99 15 00
SYSTEM I HÖJD: RH 2000
NY ANLÄGGNING

0+000

NY JÄRNVÄG, SPÅRMITT, MED LÅNGMÄTNINGSSTRECK OCH HÖJDSÄTTNING (RÖK=RÄLSÖVERKANT)

+0.0

NY VÄXEL

0/000

NY VÄG/JUSTERAD VÄG, VÄGBANEKANTER MED LÅNGMÄTNINGSSTRECK OCH HÖJDSÄTTNING

NYTT STÅNGSEL

NY JÄRNVÄGSBRO/VÄGBRO

TRUMMA

SLÄNT

ÖVRIGA BETECKNINGAR

TRAKTGRÄNS


FASTIGHETSGRÄNS

2:1-3

FASTIGHETS BETECKNING

1861-87/8.1

LEDNINGSRÄTT

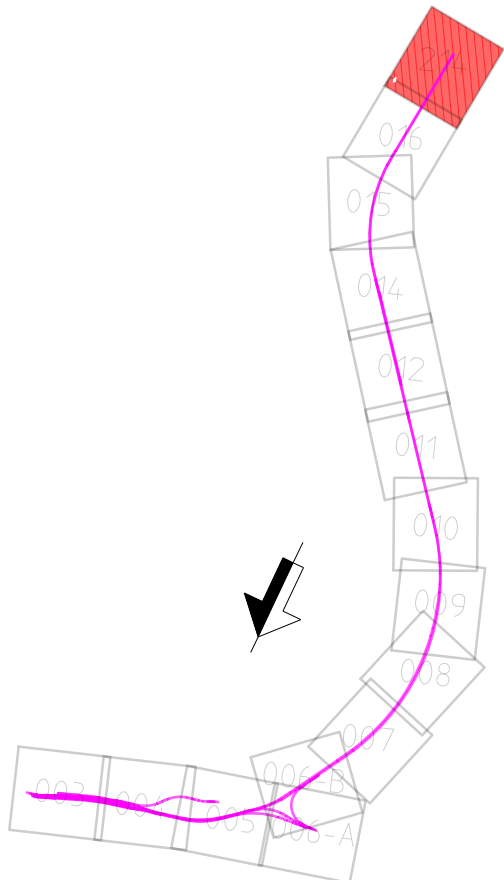

TYP AV PLAN		JÄRNVÄGSPLAN	
GRANSKNINGSSTATUS / SYFTE			
HANDLINGSTYP			
GRANSKNINGSHANDLING			
DATUM		LEVERANS / ÄNDRINGS-PM	
2020-06-30			
OBJEKT			
HALLSBERG - STENKUMLA			
NYTT DUBBELSPÅR			
DELOMRÅDE / BANDEL			
Bandel 417, 419 och 522			
ANLÄGGNINGSDDEL			
OBJEKTNUMMER / KM		KONSTRUKTIONSGNUMMER	
214+000 - 214+700			
BESTÄLLARE		LEVERANTÖR	
 TRAFIKVERKET			
SKAPAD AV		UPPDRAGSGNUMMER	
M.Ollmann		10259870	
GODKÄND AV		ÄNDRING	
S.Sandegård		5371	
RITNINGSTYP			
PLAN			
TEKNIKOMRÅDE / INNEHÅLL			
Plansamordning			
BESKRIVNING			
Illustrationskartor			
214+000 - 214+700			
SKALA		FÖRVALTNINGSNUMMER	
1:2000			
FORMAT		BLAD	
A1		214	
RITNINGSGNUMMER		NÄSTA BLAD	
7044-007-110-214		-	
		BET	

Översiktning av Trafikverkets område. Allt obehörigt
begränsat av rött linje enligt lag.

TRAFIKVERKET

Konsekutiv bild till 214


1:16>1
STENKUMLA

1:1>2

1:16>2

1:1>1

SKALA 1:2000
0 10 20 30 40 50 60
Meter

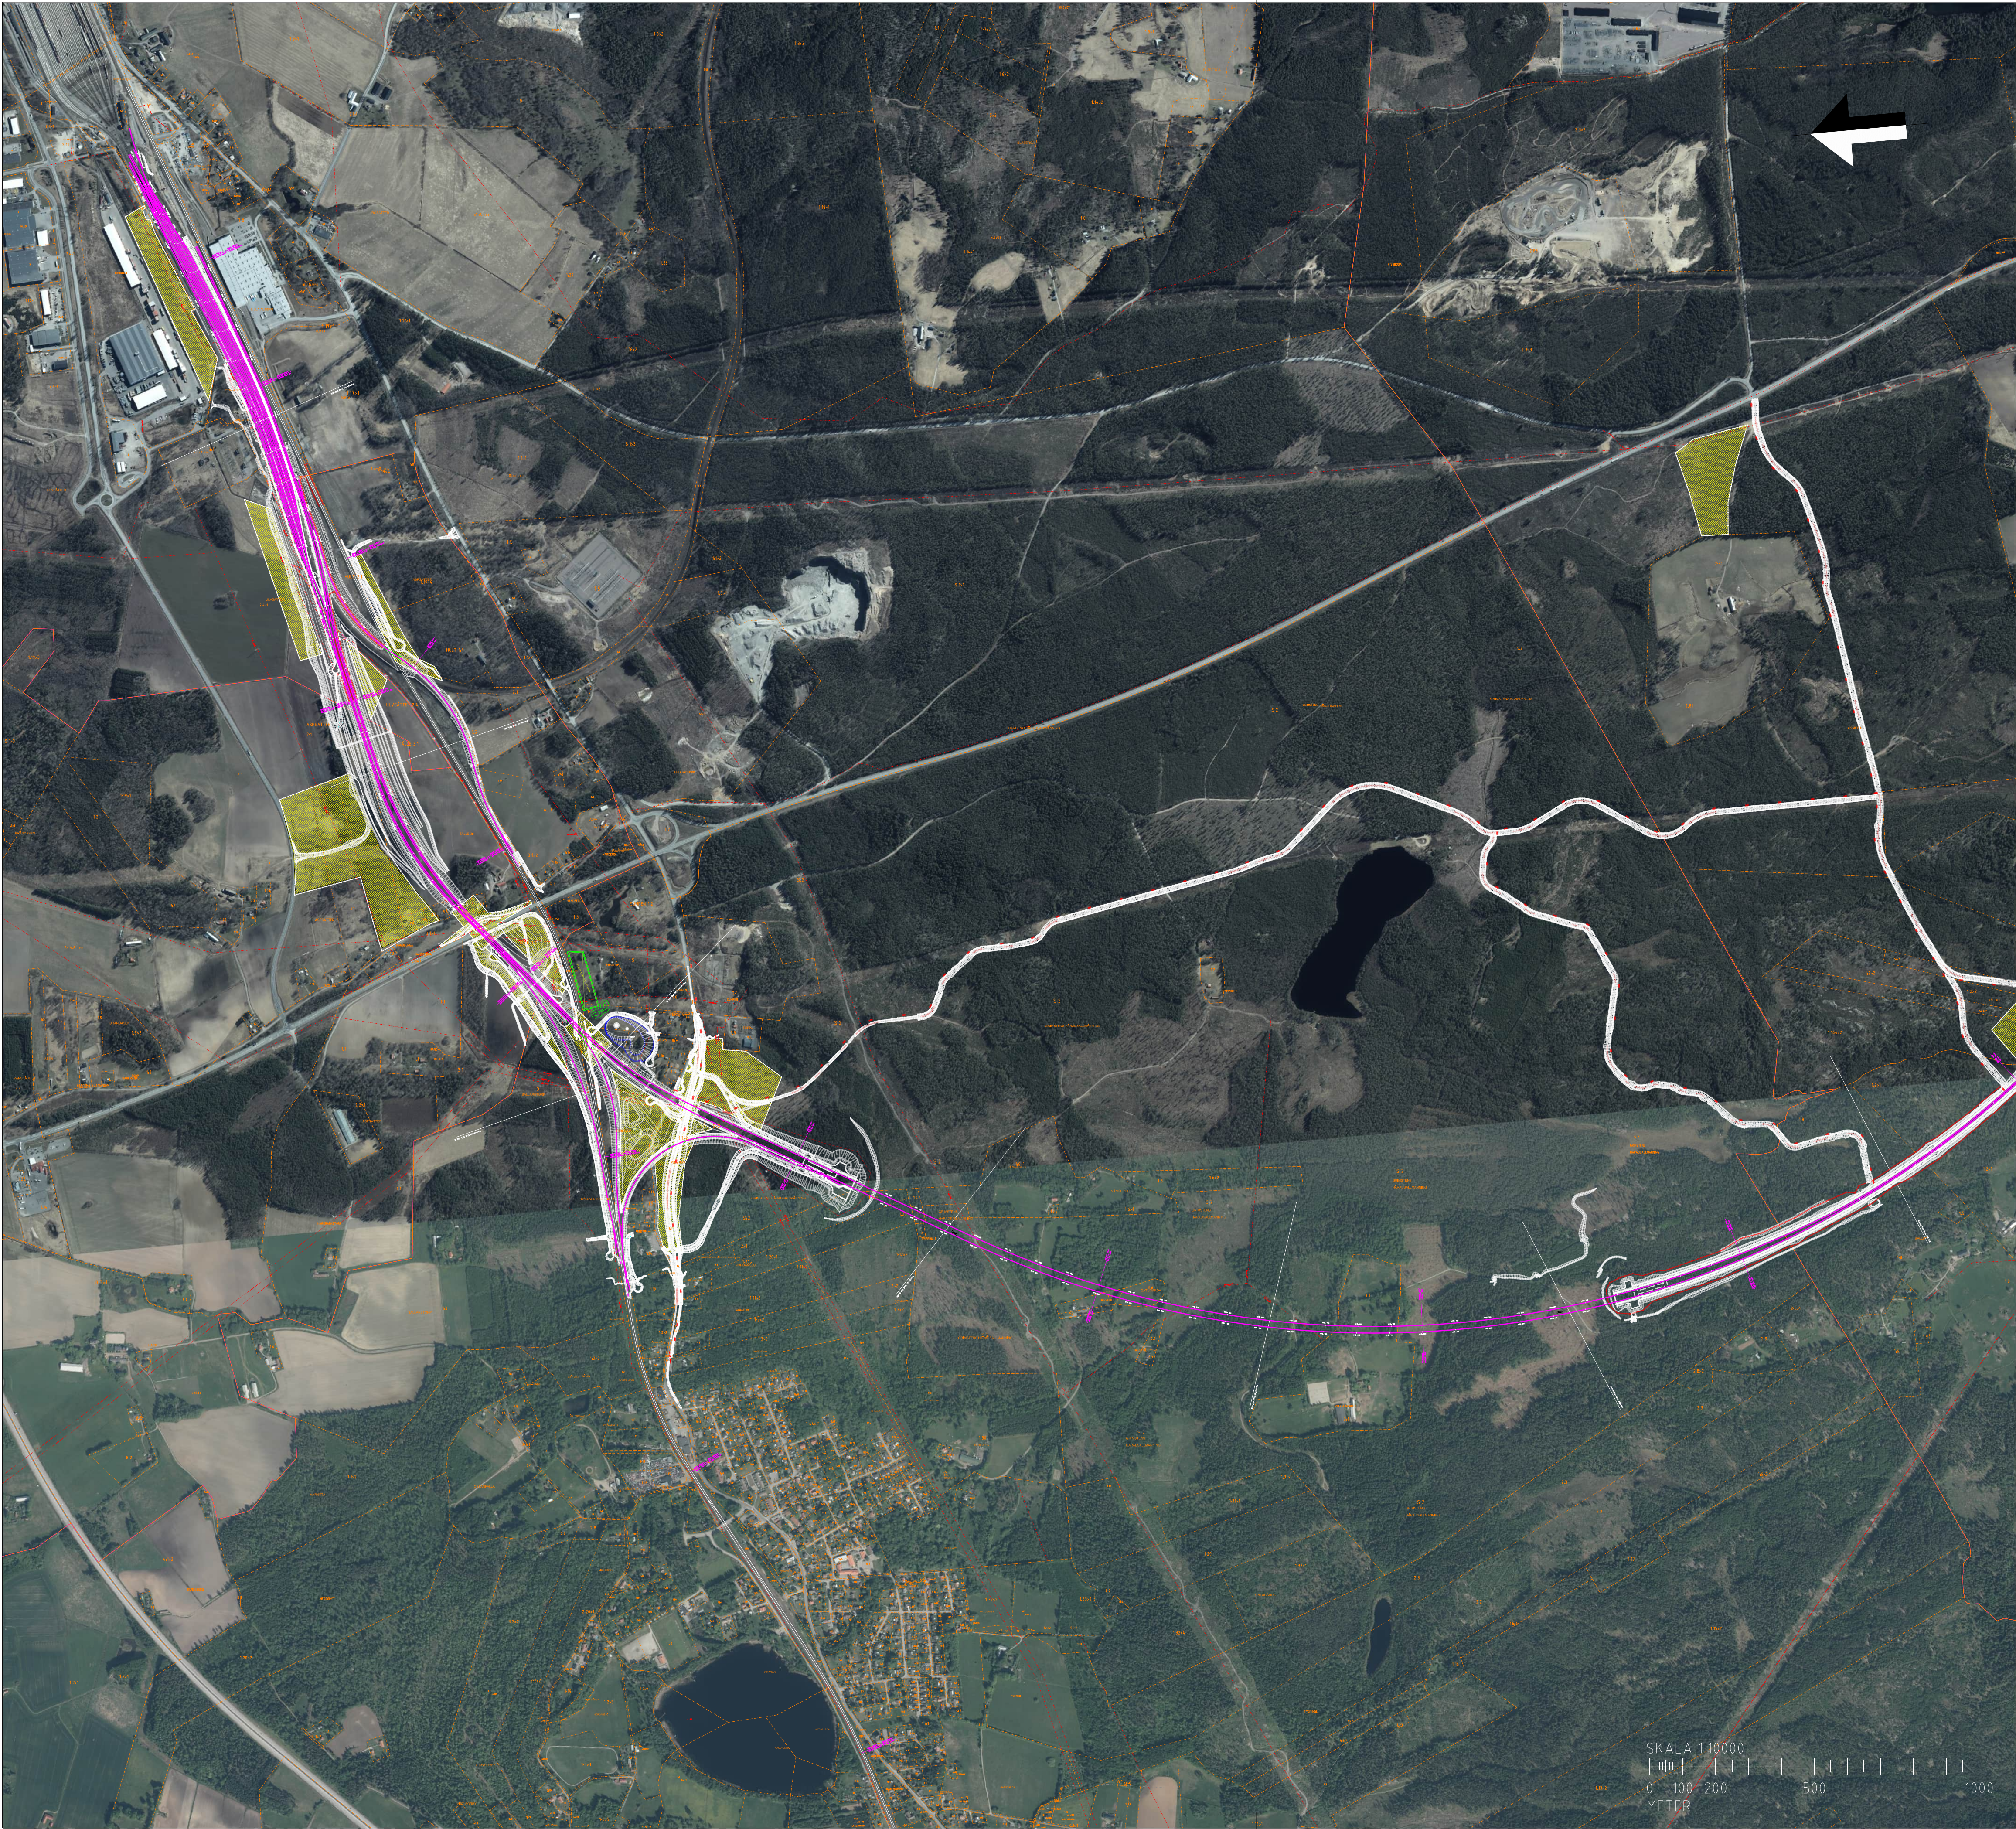

TECKENFÖRKLARING

KOORDINATSYSTEM

SYSTEM I PLAN: SWEREF 99 15 00

SYSTEM I HÖJD: RH 2000

NY ANLÄGGNING

0+000

NY JÄRNVÄG, SPÄRMITT, MED LÅNGMÄTNINGSSTRECK OCH HÖJDSÄTTNING (RÖK-RÄLSÖVERKANT)

NY VÄXEL

+0.0

NY VÄG/JUSTERAD VÄG, VÄGBANEKANTER MED LÅNGMÄTNINGSSTRECK OCH HÖJDSÄTTNING

0/000

NYTT STÅNGSEL

NY JÄRNVÄGSBRO/VÄGBRO

TRUMMA

SLÄNT

ÖVRIGA BETECKNINGAR

TRAKTGRÄNS

FASTIGHETSGRÄNS

2:1-3 FASTIGHETSBEDECKNING

1861-87/8.1 LEDNINGSRÄTT

TYP AV PLAN

JÄRNVÄGSPLAN

GRANSKNINGSSTATUS / SYFTE

GRANSKNINGSHANDLING

HANDLINGSTYP

GRANSKNINGSHANDLING

DATUM

2020-06-30

OBJEKT

HALLSBERG - STENKUMLA
NYTT DUBBELSPÅR

DELOMRÅDE / BANDEL

Bandel 417, 419 och 522

ANLÄGGNINGSSDEL

OBJEKTNUMMER / KM

3+300 - 10+900

KONSTRUKTIONNUMMER

BESTÄLLARE

TRAFIKVERKET

LEVERANTÖR

WSP

SKAPAD AV

M.Ollmann

UPPDRAGSNUMMER

10259870

GODKÄND AV

S.Sandegård

AVDELNING

5371

RITNINGSTYP

PLAN

TEKNIKOMRÅDE / INNEHÅLL

Plansamordning

BESKRIVNING

Illustrationskartor
Översikt
3+300 - 10+900

SKALA

1:10 000

FORMAT

A1

FÖRVALTNINGSNUMMER

RITNINGSNUMMER

7044-007-100-001

BLAD

001


NÄSTA BLAD

002

BET

Översiktning av Trafikverkets område. Allt obehörigt
begränsat av rött linje enligt lag.

TRAFIKVERKET

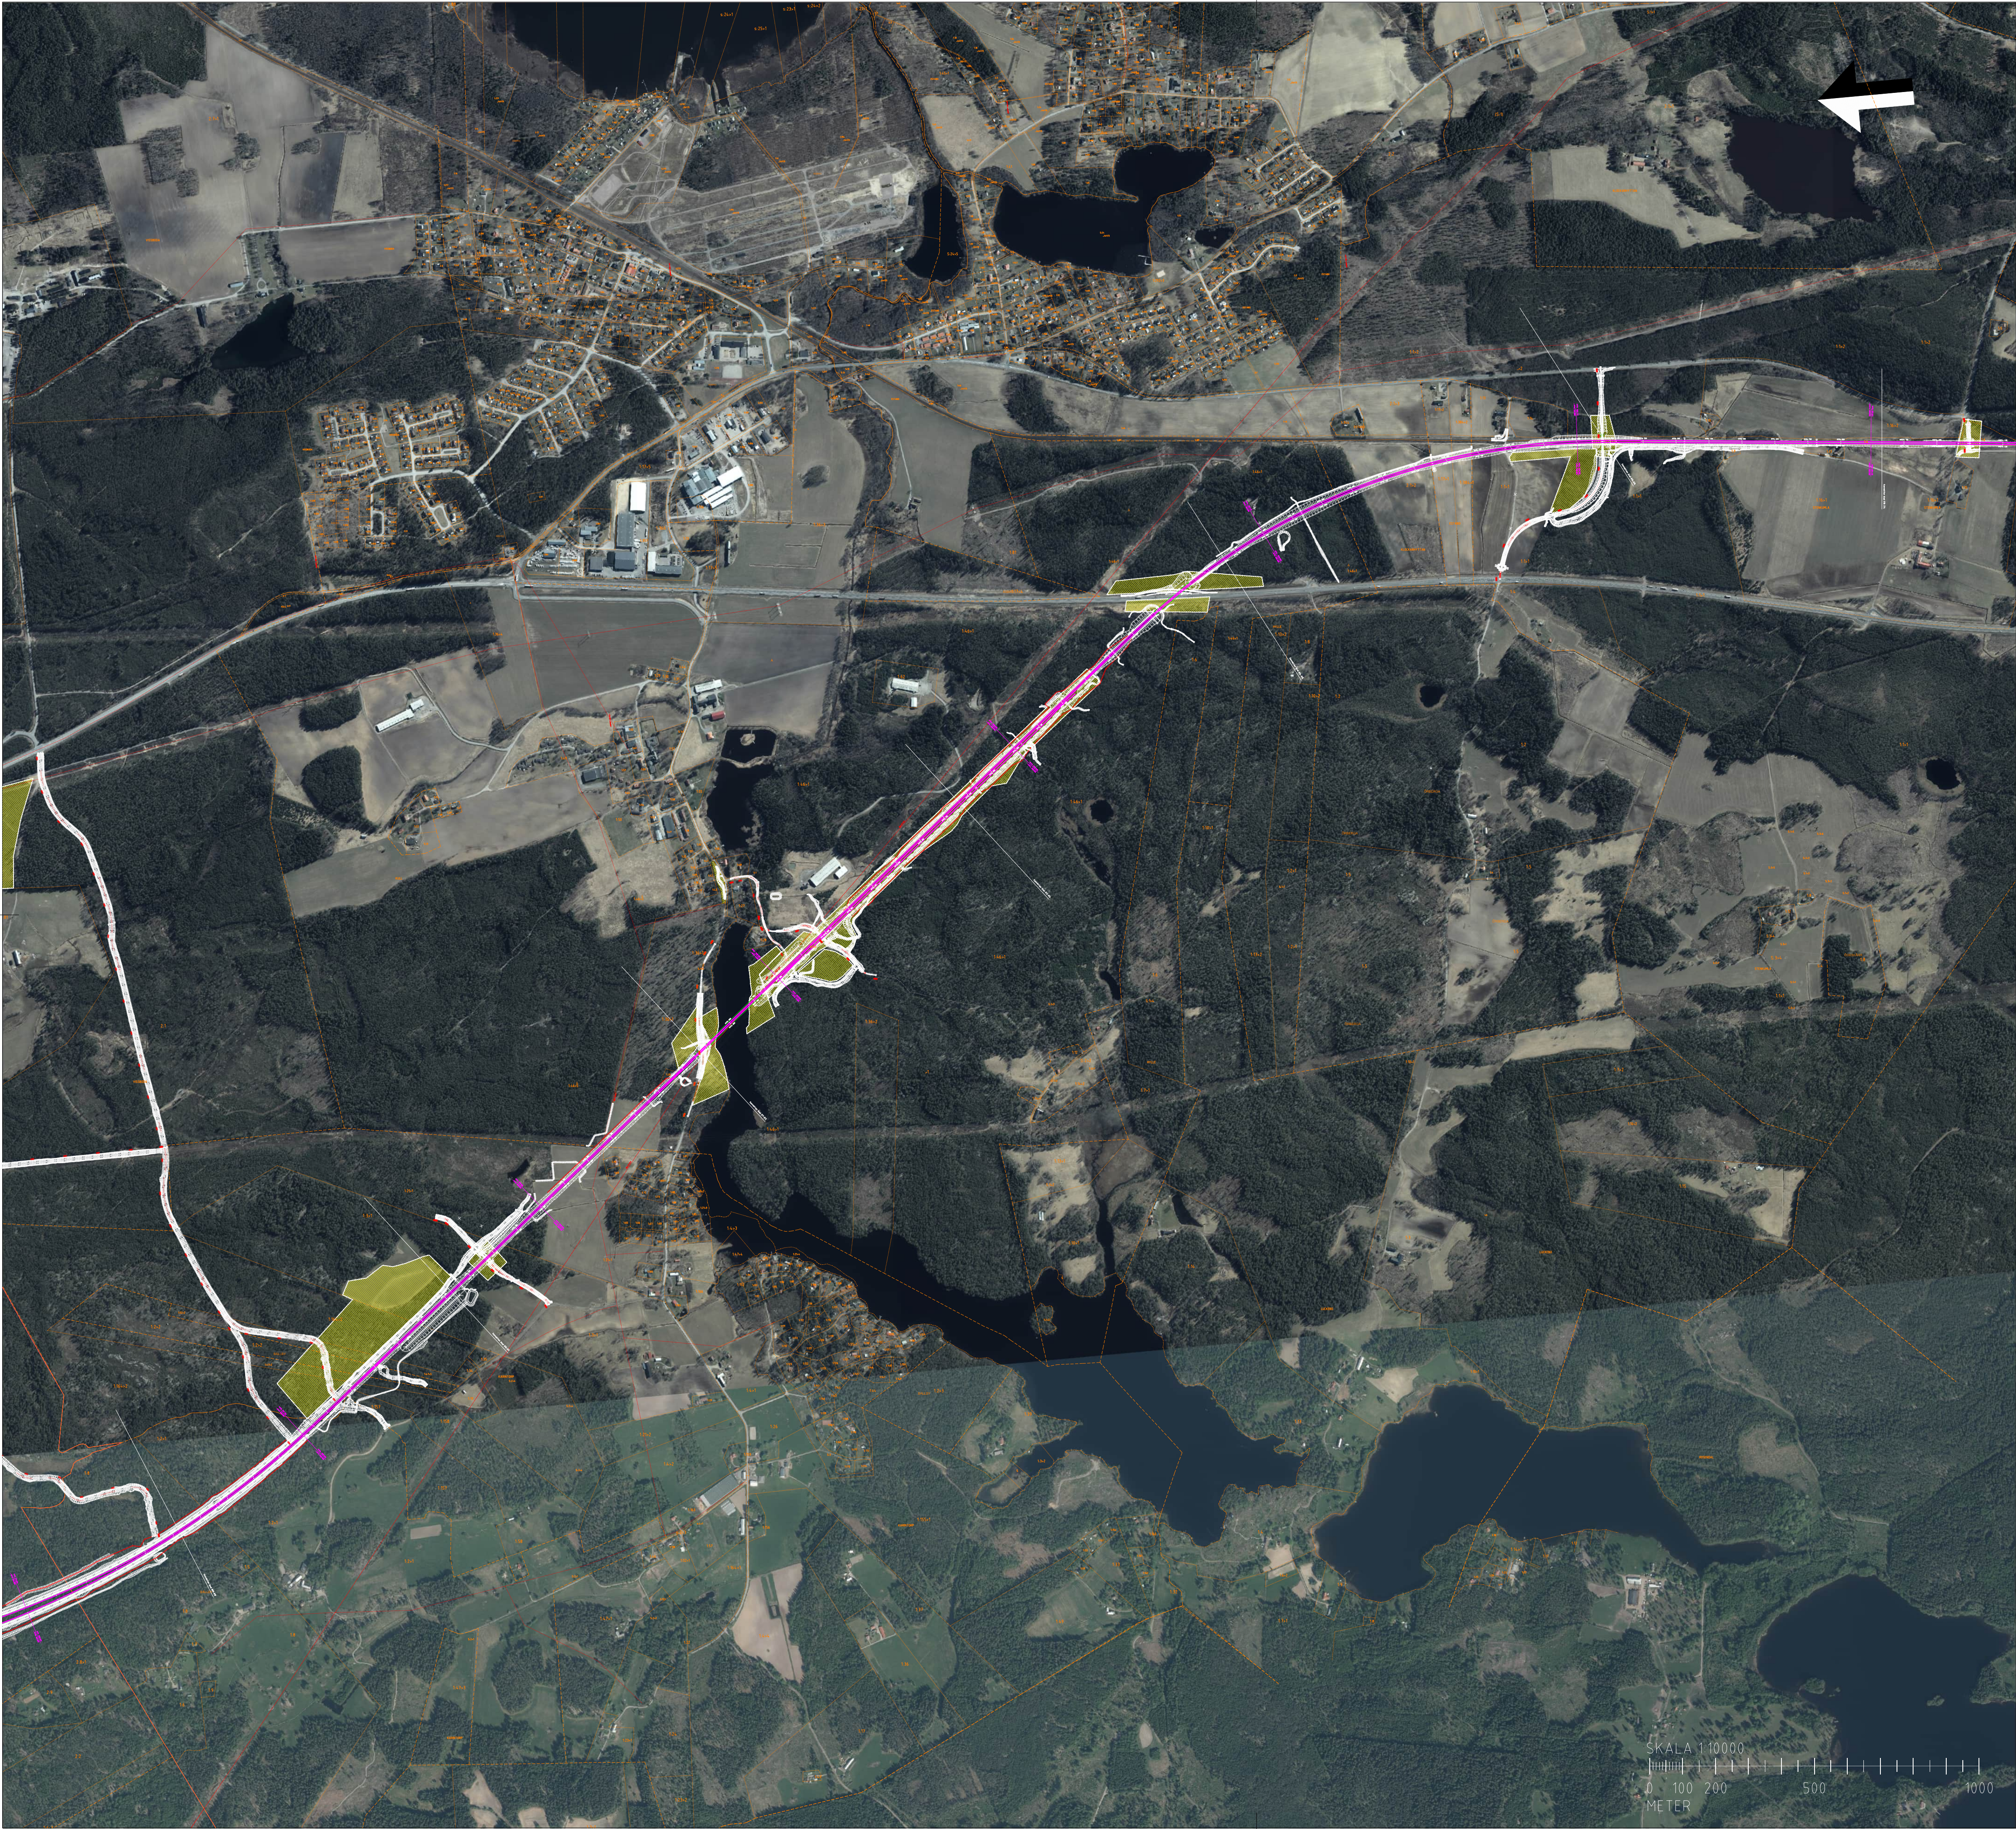

TECKENFÖRKLARING

COORDINATSYSTEM

SYSTEM I PLAN: SWREF 99 15 00

SYSTEM I HÖJD: RH 2000

NY ANLÄGGNING

0+000

+0.0

0/000

NY VÄXEL

NY VÄG/JUSTERAD VÄG, VÄGBANEKANTER MED LÄNGDMÄTNINGSSTRECK OCH HÖJDSÄTTNING

NYTT STÅNGSEL

NY JÄRNVÄGSBRO/VÄGBRO

TRUMMA

SLÄNT

ÖVRIGA BETECKNINGAR

TRAKTGRÄNS

FASTIGHETSGRÄNS

2:1-3

FASTIGHETS BETECKNING

1861-87/8.1

LEDNINGSRÄTT

Översiktning av Trafikverkets område. Allt obehörigt
begränsas av riktningen enligt lag.
TRAFIKVERKET

TYP AV PLAN		JÄRNVÄGSPLAN	
GRANSKNINGSSTATUS / SYFTE			
HANDLINGSTYP			
GRANSKNINGSHANDLING			
DATUM		2020-06-30	
OBJEKT		LEVERANS / ÄNDRINGS-PM	
HALLSBERG - STENKUMLA NYTT DUBBELSPÅR			
DELOMRÅDE / BAND			
Bandel 417, 419 och 522			
ANLÄGGNINGSD			
OBJEKTNUMMER / KM		KONSTRUKTIONSNUMMER	
10+000 - 214+400			
BESTÄLLARE		LEVERANTÖR	
TRAFIKVERKET		wsp	
SKAPAD AV		UPPDRAGSNUMMER	
M.Ollmann		10259870	
GODKÄND AV		AVDELNING	
S.Sandegård		5371	
RITNINGSTYP			
PLAN			
TEKNIKOMRÅDE / INNEHÅLL			
Plansamordning			
BESKRIVNING			
Illustrationskartor			
Översikt			
10+000 - 214+400			
SKALA		FÖRVALTNINGSNUMMER	
1:10 000		A1	
RITNINGSNUMMER		BLAD	
7044-007-100-002		002	
		NÄSTA BLAD	
		-	
		BET	