



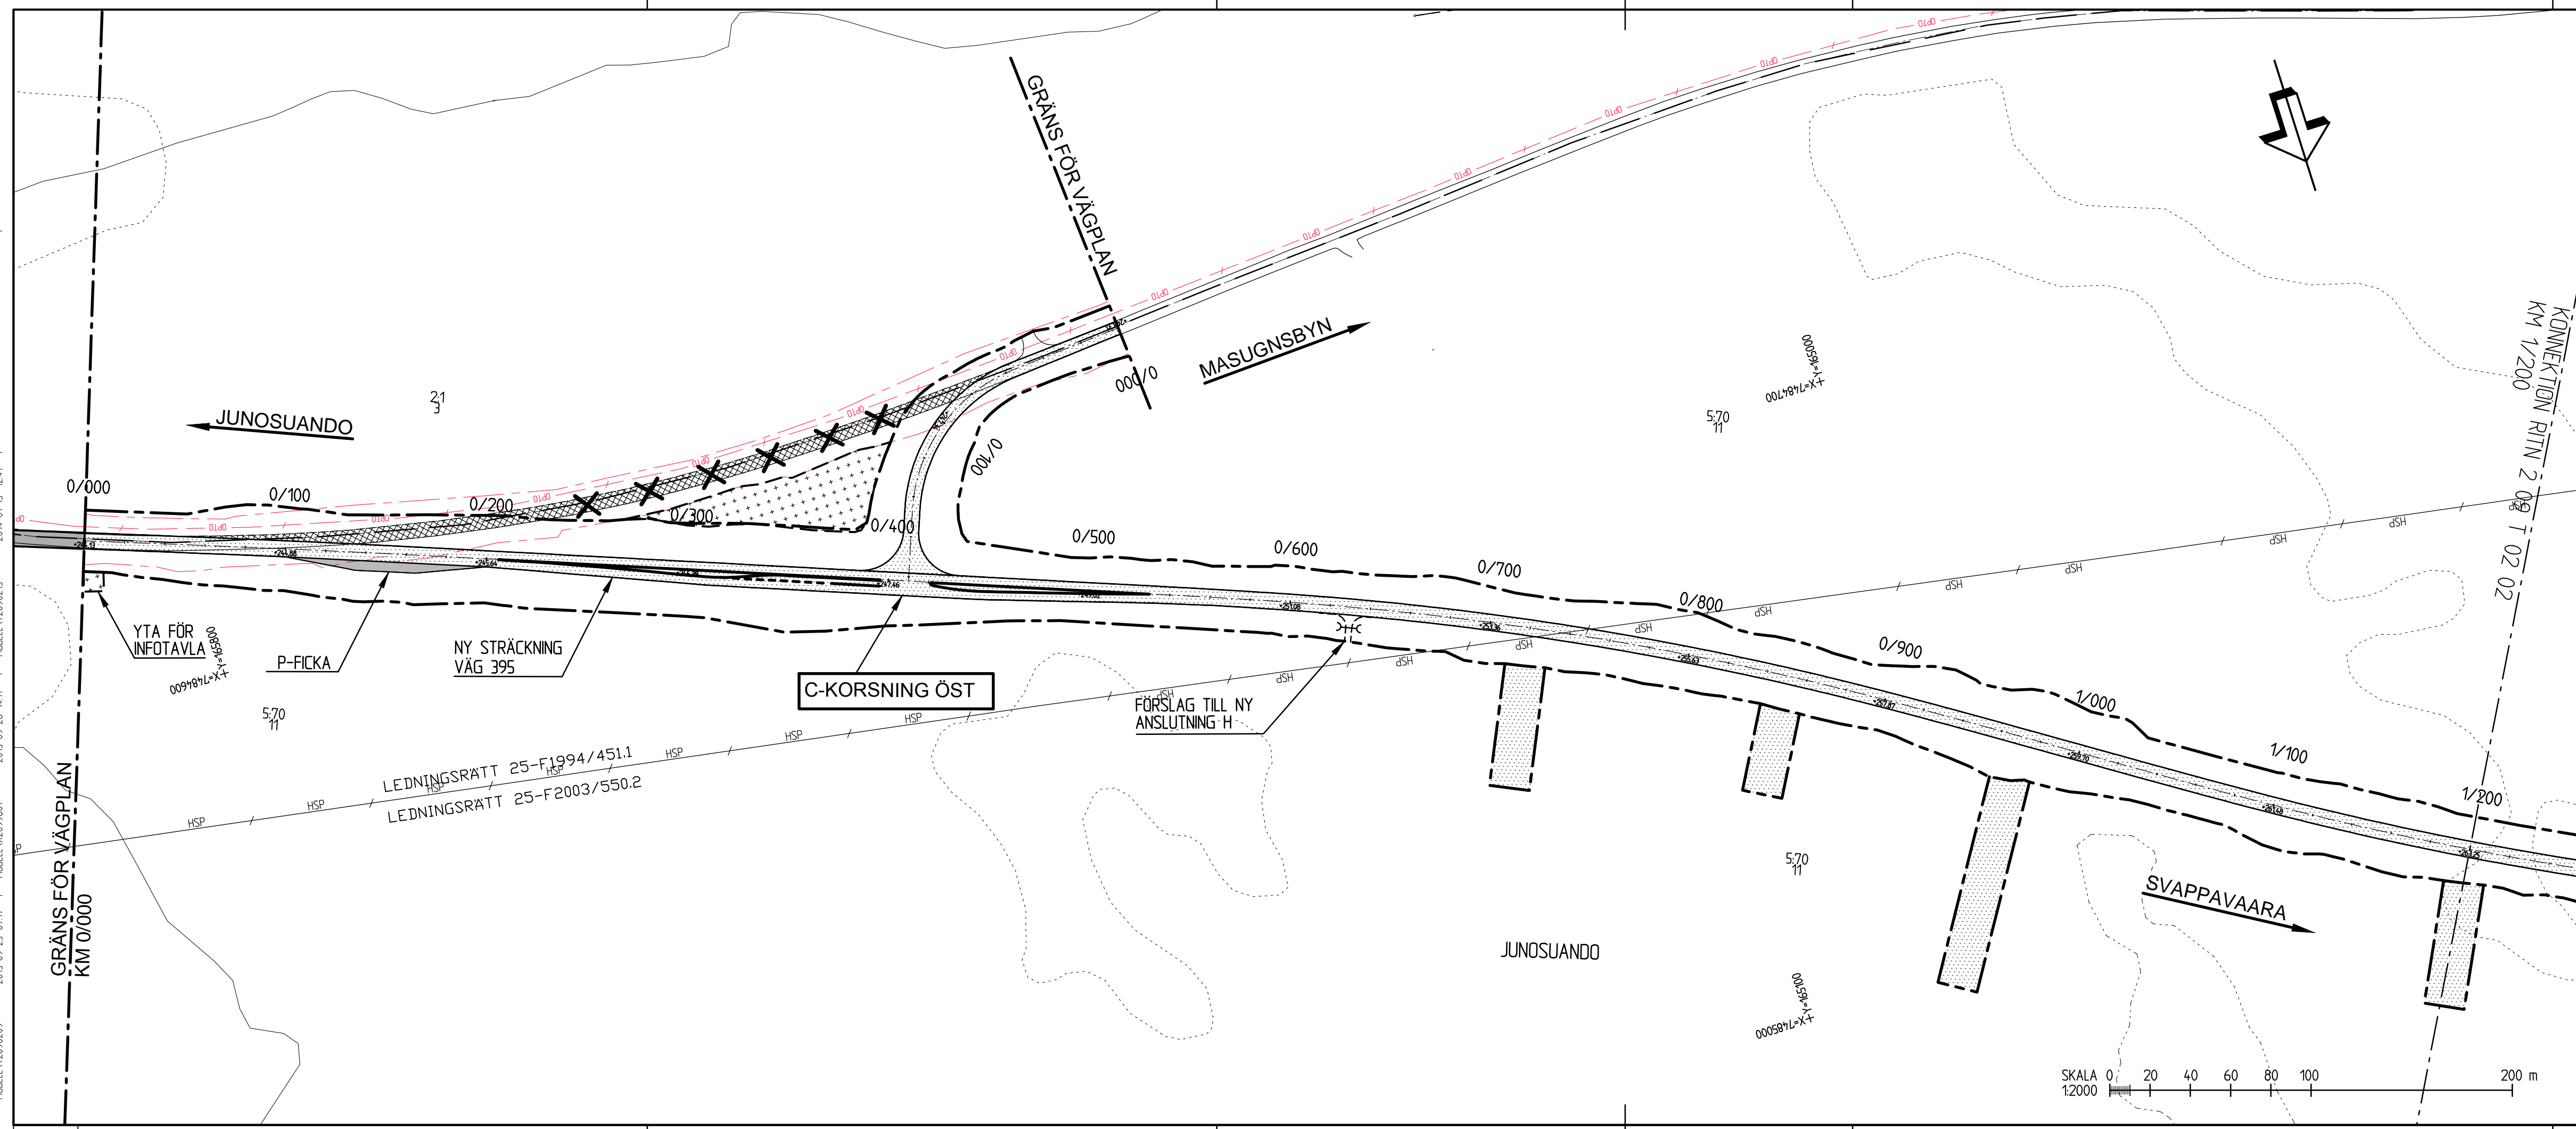

KOORDINATSYSTEM
 PLANSYF: SWEREF 99 21 45
 HÖJDSYF: RH 70
TECKENFÖRKLARING

	BEFINTLIGT VÄGOMRÅDE		BEF SKOTERLED
	NYTT VÄGOMRÅDE		BEF KULTURVÄG
	INSKRÄNKT VÄGRÄTT		
	INSKRÄNKT DRIFT		
	TILLFÄLLIGNYJANDERÄTT / ETABLERINGSYTA		
0/100	NY VÄG, VÄGBANEKANTER MED LÄNGDMÄTNING OCH HÖJDSÄTTNING		
+00.00			
	TRAKTGRÄNS		
	FASTIGHETSGRÄNS		
	KOMMUNGRÄNS		
	P-FICKOR		
	INDRAGNING AV VÄG FRÅN ALLMÄNT UNDERHÅLL		
	FÖRSLAG TILL NY ENSKILD VÄG		
	VÄGDEL SOM RIVS		
21:13	FASTIGHETSBECKENING		
BEFINTLIGA LEDNINGAR			
	BEFINTLIG OPTO, SKANOVA		
	BEFINTLIG ELLEDNING, VATTENFALL		
	BEFINTLIG ELLEDNING HÖGSPÄNNING, VATTENFALL		
	BEFINTLIG VA-LEDNING, KIRUNA KOMMUN		

REV	ANT	ÄNDRINGEN AVSER	GODK	DATUM	VV DATUM	VV DIARIENUMMER
VÄGPLAN						
			PROJEKT MALMTRANSPORTER KAUNISVAARA-SVAPPAVAARA DELEN VÄG 395 FÖRBIFART MASUGNSBYN			
			KM 0/000-1/200			
UPPDRAGSANSVARIG T SÄLLSTRÖM			UPPDRAGSNUMMER 109055			
KONSTR J OLOVSSON			GRANSK P NILSSON			
LULEÅ			2014-02-03			
OBJEKT NR BD-136235-395			RITNINGSNR 2 09 T 05 01		REV	

