
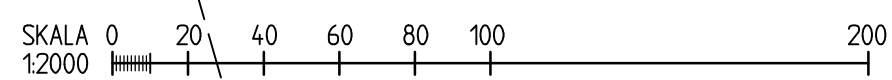


2012-11-01 15:08
2014-01-07 11:02
D:\09090907
MODELL\2099705
2013-05-16 12:41
2013-09-26 14:38
2013-09-26 14:38
2013-12-19 16:38
2014-01-13 12:47
2014-01-13 12:21
MODELL\2099802
MODELL\2099802
MODELL\2099815
MODELL\2099815
MODELL\2099821
MODELL\2099821
MODELL\2099821
MODELL\2099821
2014-01-13 08:47
2013-01-31 08:57
2013-01-31 08:57
2013-12-17 14:31
2013-12-18 07:32
2013-09-26 14:11
MODELL\2099805
MODELL\2099805
MODELL\2099805
MODELL\2099805
MODELL\2099801
2014-01-28 12:54
2013-02-28 13:46
2013-02-28 13:46
2013-02-28 13:47
2013-02-28 13:47
2013-02-28 11:48
2013-05-23 07:17
MODELL\2099701
MODELL\2099705
MODELL\2099706
MODELL\2099707
MODELL\2099707
MODELL\2099709

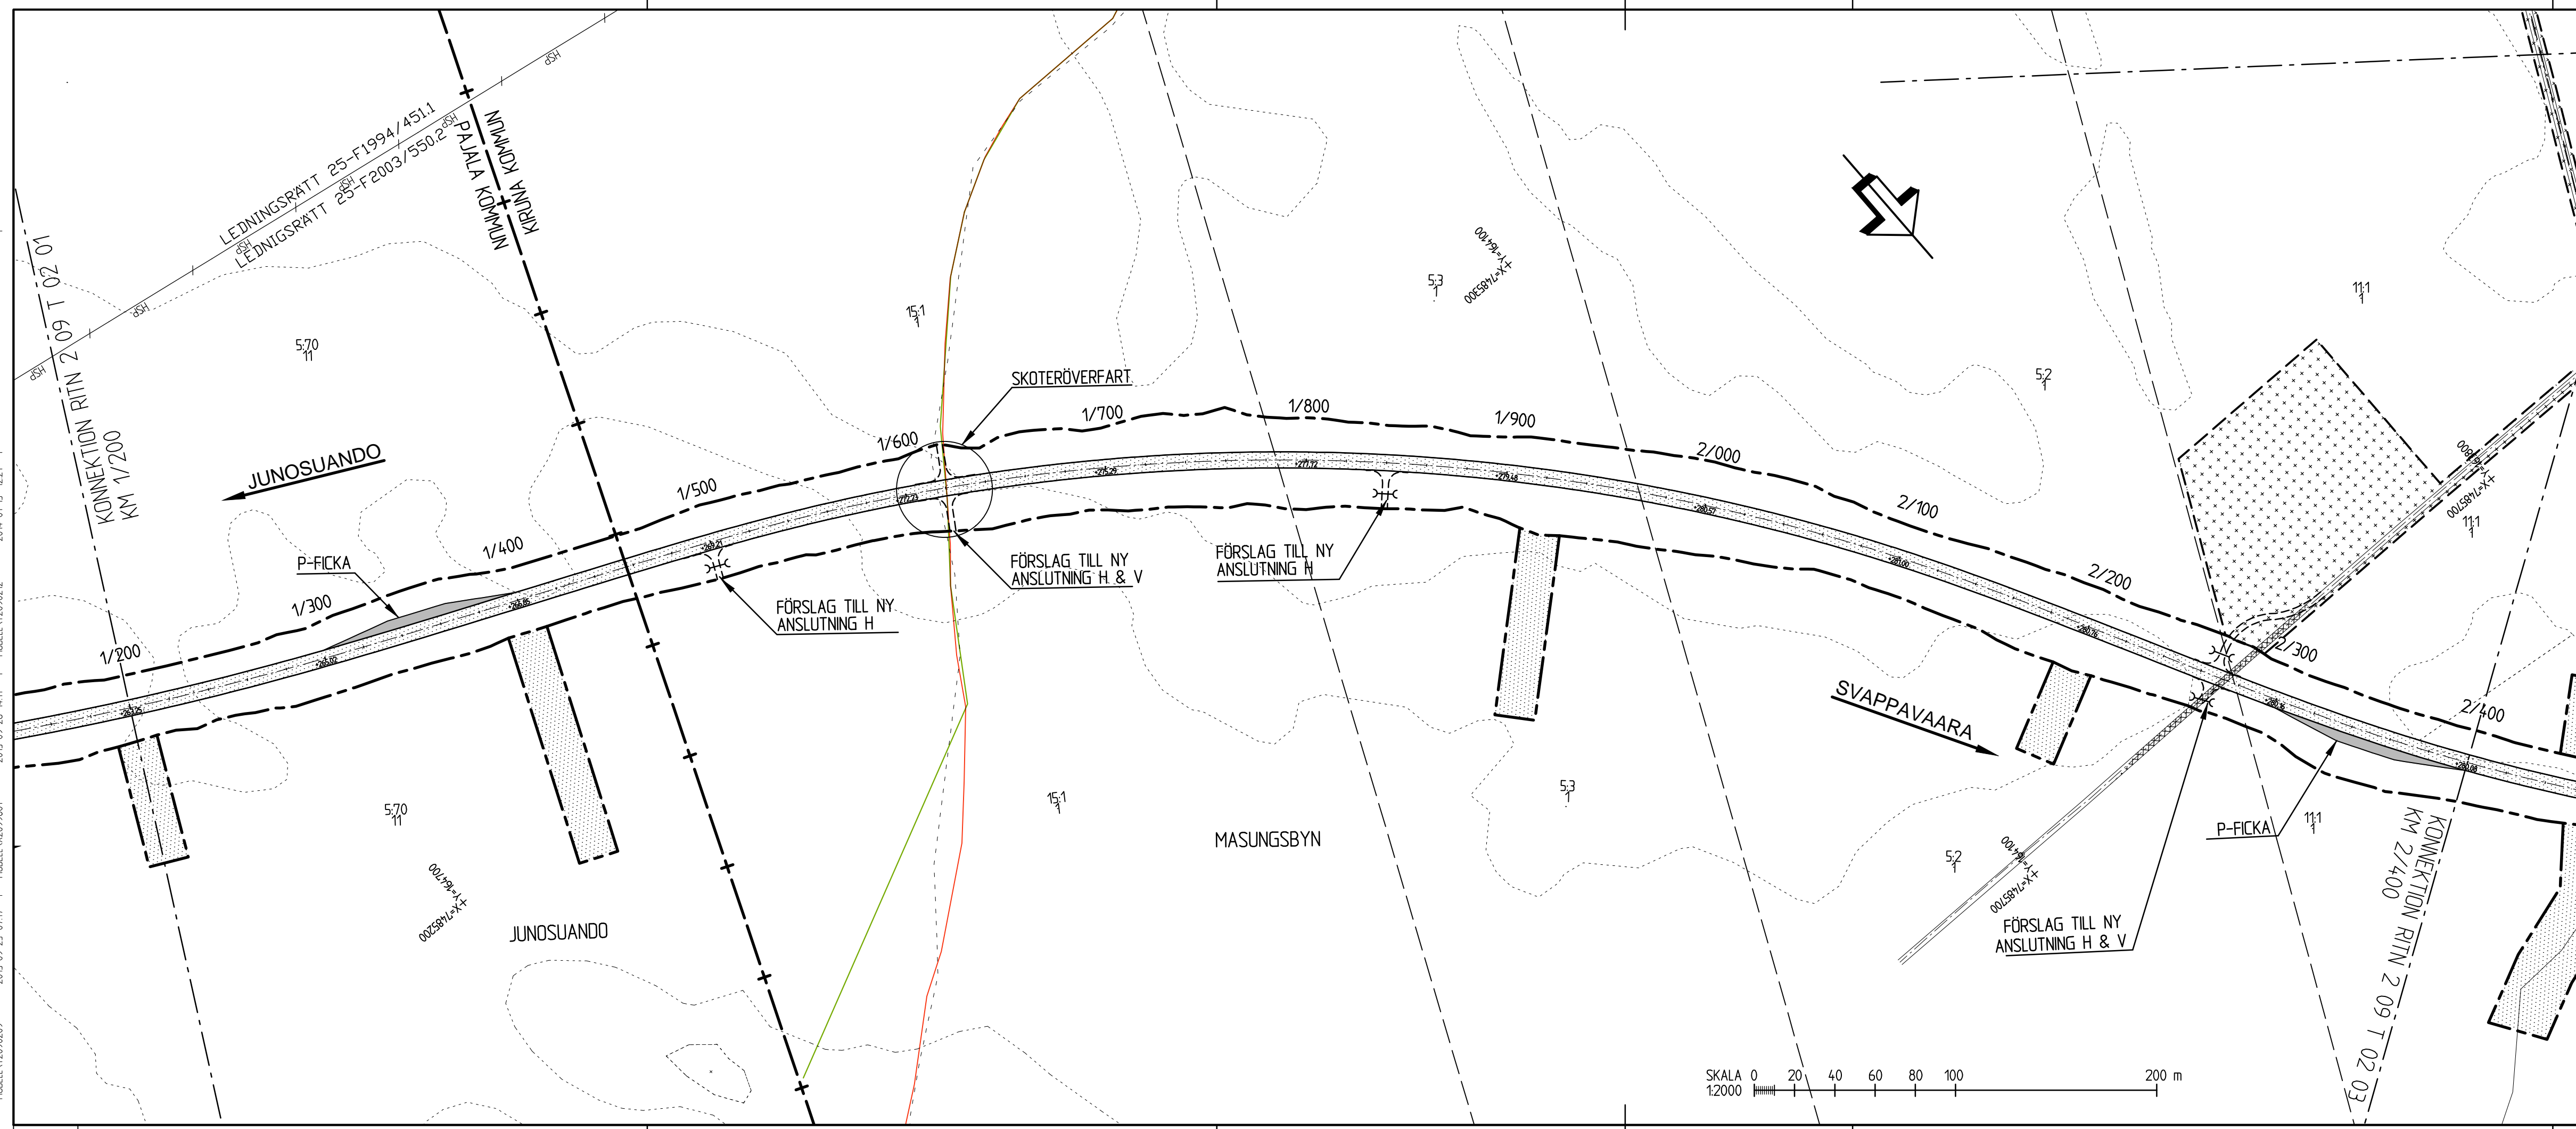

KOORDINATSYSTEM
PLANSYSTEM: SWEREF 99 21 45
HÖJDSYSTEM: RH 70

TECKENFÖRKLARING

	BEFINTLIGT VÄGOMRÅDE		BEF SKOTERLED
	NYTT VÄGOMRÅDE		BEF KULTURVÄG
	INSKRÄNKT VÄGRÄTT		
	INSKRÄNKT DRIFT		
	TILLFÄLLIGNYJANDERÄTT / ETABLERINGSYTA		
0/100	NY VÄG, VÄGBANEKANTER MED LÄNGDMÄTNING OCH HÖJDSÄTTNING		
+00.00	TRAKTGRÄNS		
	FASTIGHETSGRÄNS		
	KOMMUNGRÄNS		
	P-FICKOR		
	INDRAGNING AV VÄG FRÅN ALLMÄNT UNDERHÅLL		
	FÖRSLAG TILL NY ENSKILD VÄG		
	VÄGDEL SOM RIVS		
21:13	FASTIGHETSBECKENING		

BEFINTLIGA LEDNINGAR

	BEFINTLIG OPTO, SKANOVA
	BEFINTLIG ELLEDNING, VATTENFALL
	BEFINTLIG ELLEDNING HÖGSPÄNNING, VATTENFALL
	BEFINTLIG VA-LEDNING, KIRUNA KOMMUN

REV	ANT	ÄNDRINGEN AVSER	GODK	DATUM	VV DATUM	VV DIARIENUMMER
VÄGPLAN						
			PROJEKT MALMTRANSPORTER KAUNISVAARA-SVAPPAVAARA DELEN VÄG 395 FÖRBIFART MASUNGSBYN			
			KM 1/200-2/400			
Telefon: 0771-159 159 / www.vectura.se						
UPPDRAGSANSVARIG T SÅLLSTRÖM	UPPDRAGSNUMMER 109055	ILLUSTRATIONSKARTA				
KONSTR J OLOVSSON	GRANSK P NILSSON	KONSTRUKTIONSR LULEÅ	FORMAT A3FF	SKALA 1:2000	OBJEKT NR BD-136235-395	REV
	2014-02-03		RITNINGSR 2 09 T 05 02			

Ritning: D:\109055\2-395\AF\09\T\INDEN\20910502.dwg Skapad av: Olovsson Janmy 2014-1-28 14:35