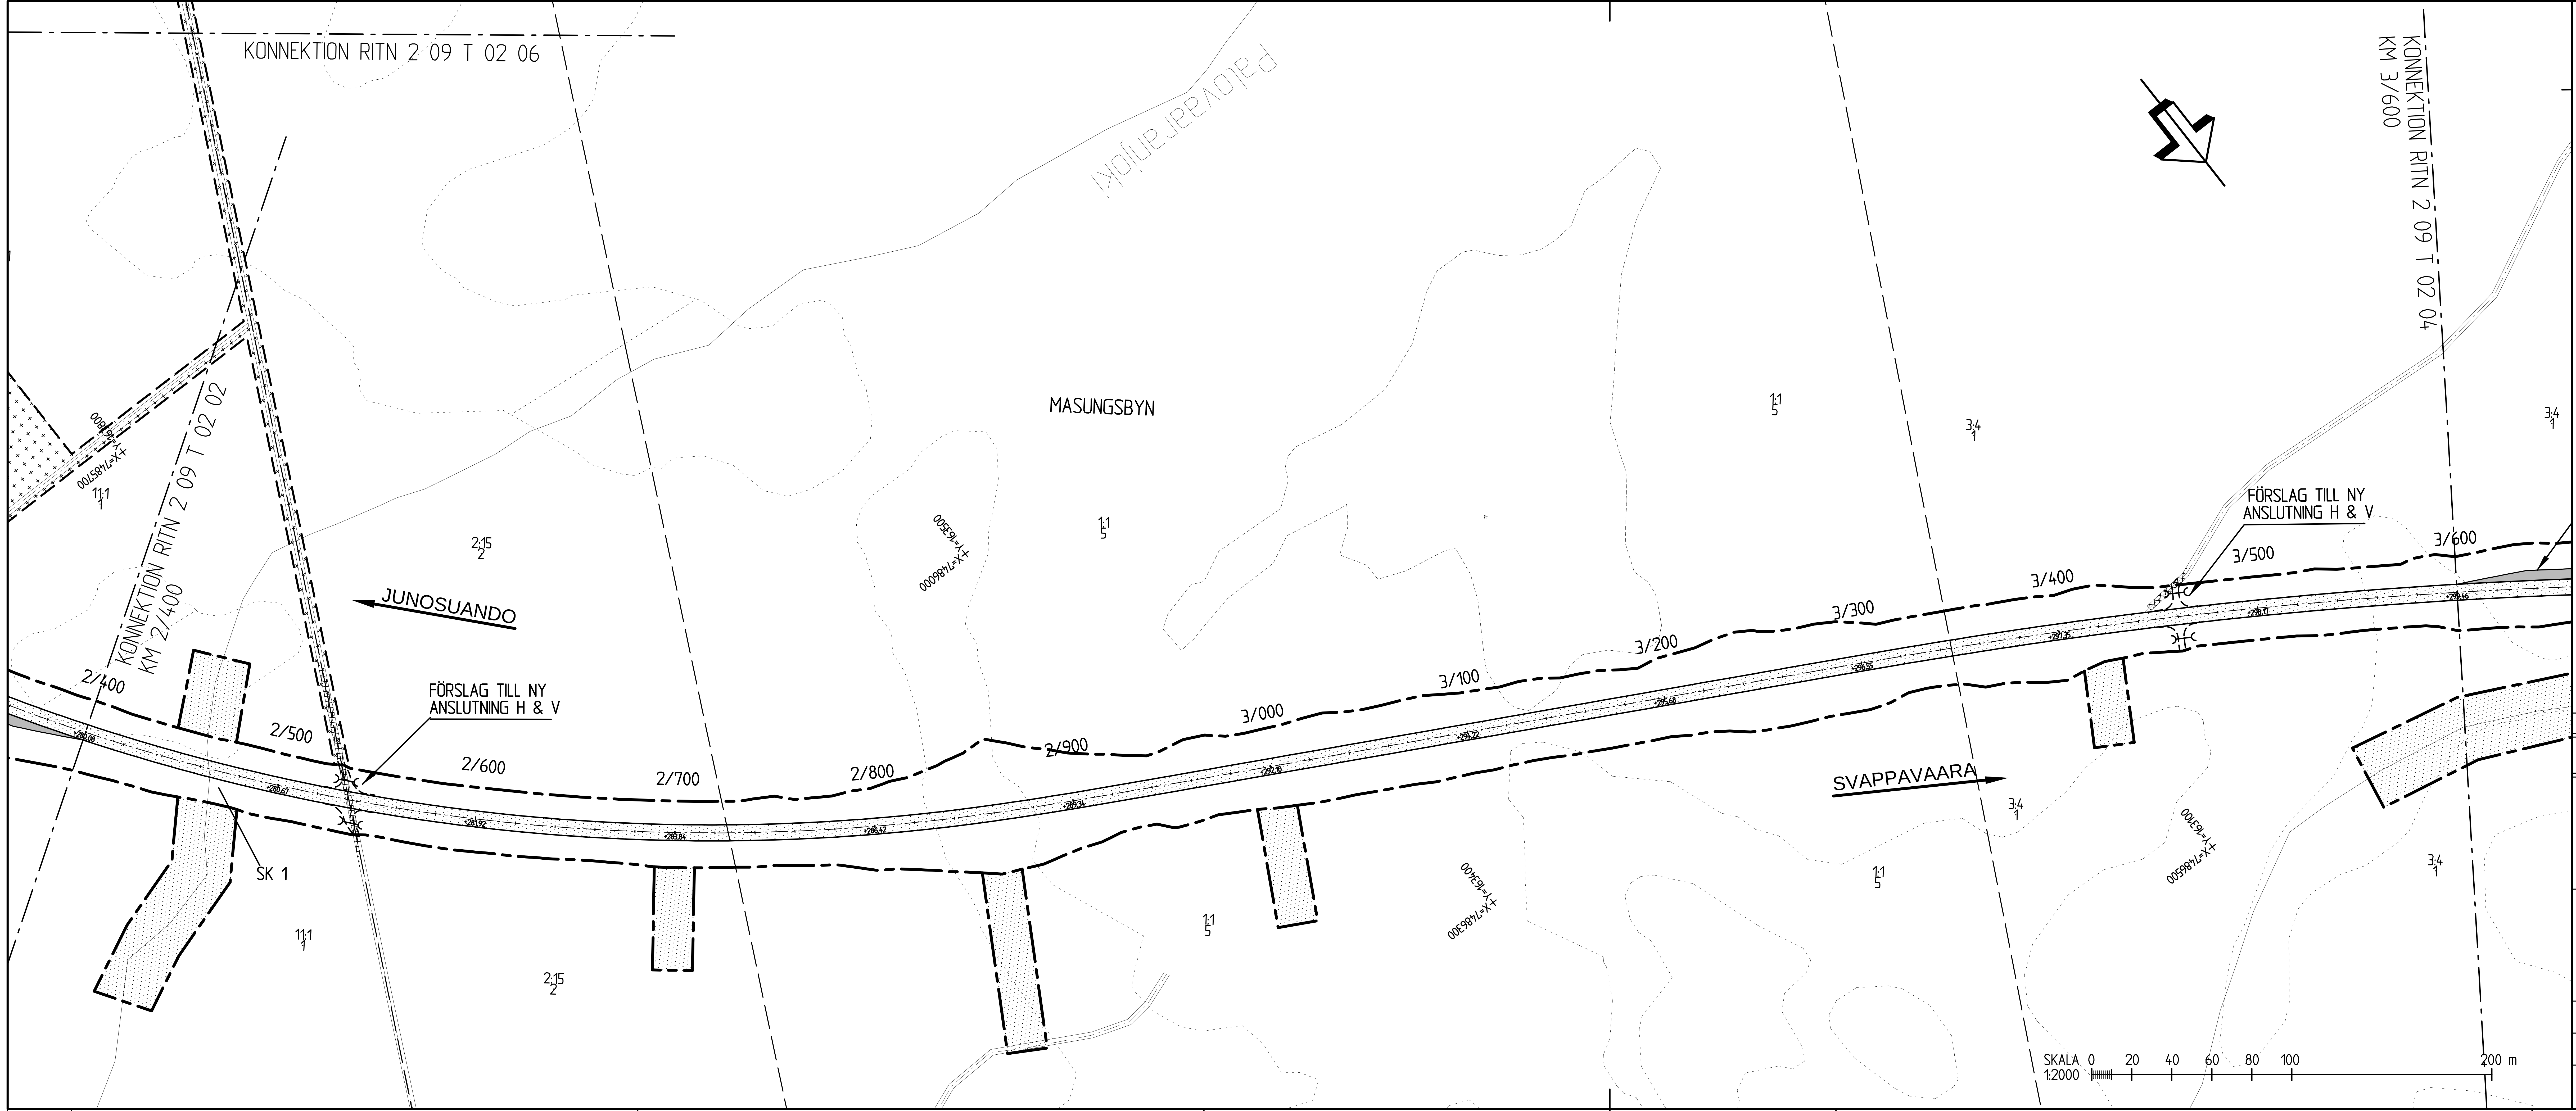

KOORDINATSYSTEM
PLANSYSTEM: SWEREF 99 21 45
HÖJDSYSTEM: RH 70

TECKENFÖRKLARING

- BEFINTLIGT VÄGOMRÅDE
- NYTT VÄGOMRÅDE
- INSKRÄNKT VÄGRÄTT
- INSKRÄNKT DRIFT
- TILLFÄLLIGNYTJANDERÄTT / ETABLERINGSYTA
- 0/100 NY VÄG, VÄGBANEKANTER MED LÄNGDMÄTNING OCH HÖJDSÄTTNING
- TRAKTGRÄNS
- FASTIGHETSGRÄNS
- KOMMUNGRÄNS
- P-FICKOR
- INDRAGNING AV VÄG FRÅN ALLMÄNT UNDERHÅLL
- FÖRSLAG TILL NY ENSKILD VÄG
- VÄGDEL SOM RIVS
- 21:13 FASTIGHETSBETECKNING
- BEF SKOTERLED
- BEF KULTURVÄG

BEFINTLIGA LEDNINGAR

- BEFINTLIG OPTO, SKANOVA
- BEFINTLIG ELLEDNING, VATTENFALL
- BEFINTLIG ELLEDNING HÖGSPÄNNING, VATTENFALL
- BEFINTLIG VA-LEDNING, KIRUNA KOMMUN

REV	ANT	ÄNDRINGEN AVSER	GODK	DATUM	VV DATUM	VV DIARIENUMMER

VÄGPLAN

TRAFIKVERKET

PROJEKT MALMTRANSPORTER KAUNISVAARA-SVAPPAVAARA
DELEN VÄG 395
FÖRBIFART MASUNGSBYN

KM 2/400-3/600

Vectura
Telefon: 0771-159 159 / www.vectura.se

ILLUSTRATIONSKARTA

UPPDRAGSANSVARIG	UPPDRAGSNUMMER	KONSTRUKTIONSNR	FORMAT	SKALA	
T SÄLLSTRÖM	109055		A3FF	1:2000	
KONSTR: J OLOVSSON	GRANSK: P NILSSON	OBJEKT NR	RITNINGSNR		REV
LULEÅ	2014-02-03	BD-136235-395	2 09 T 05 03		