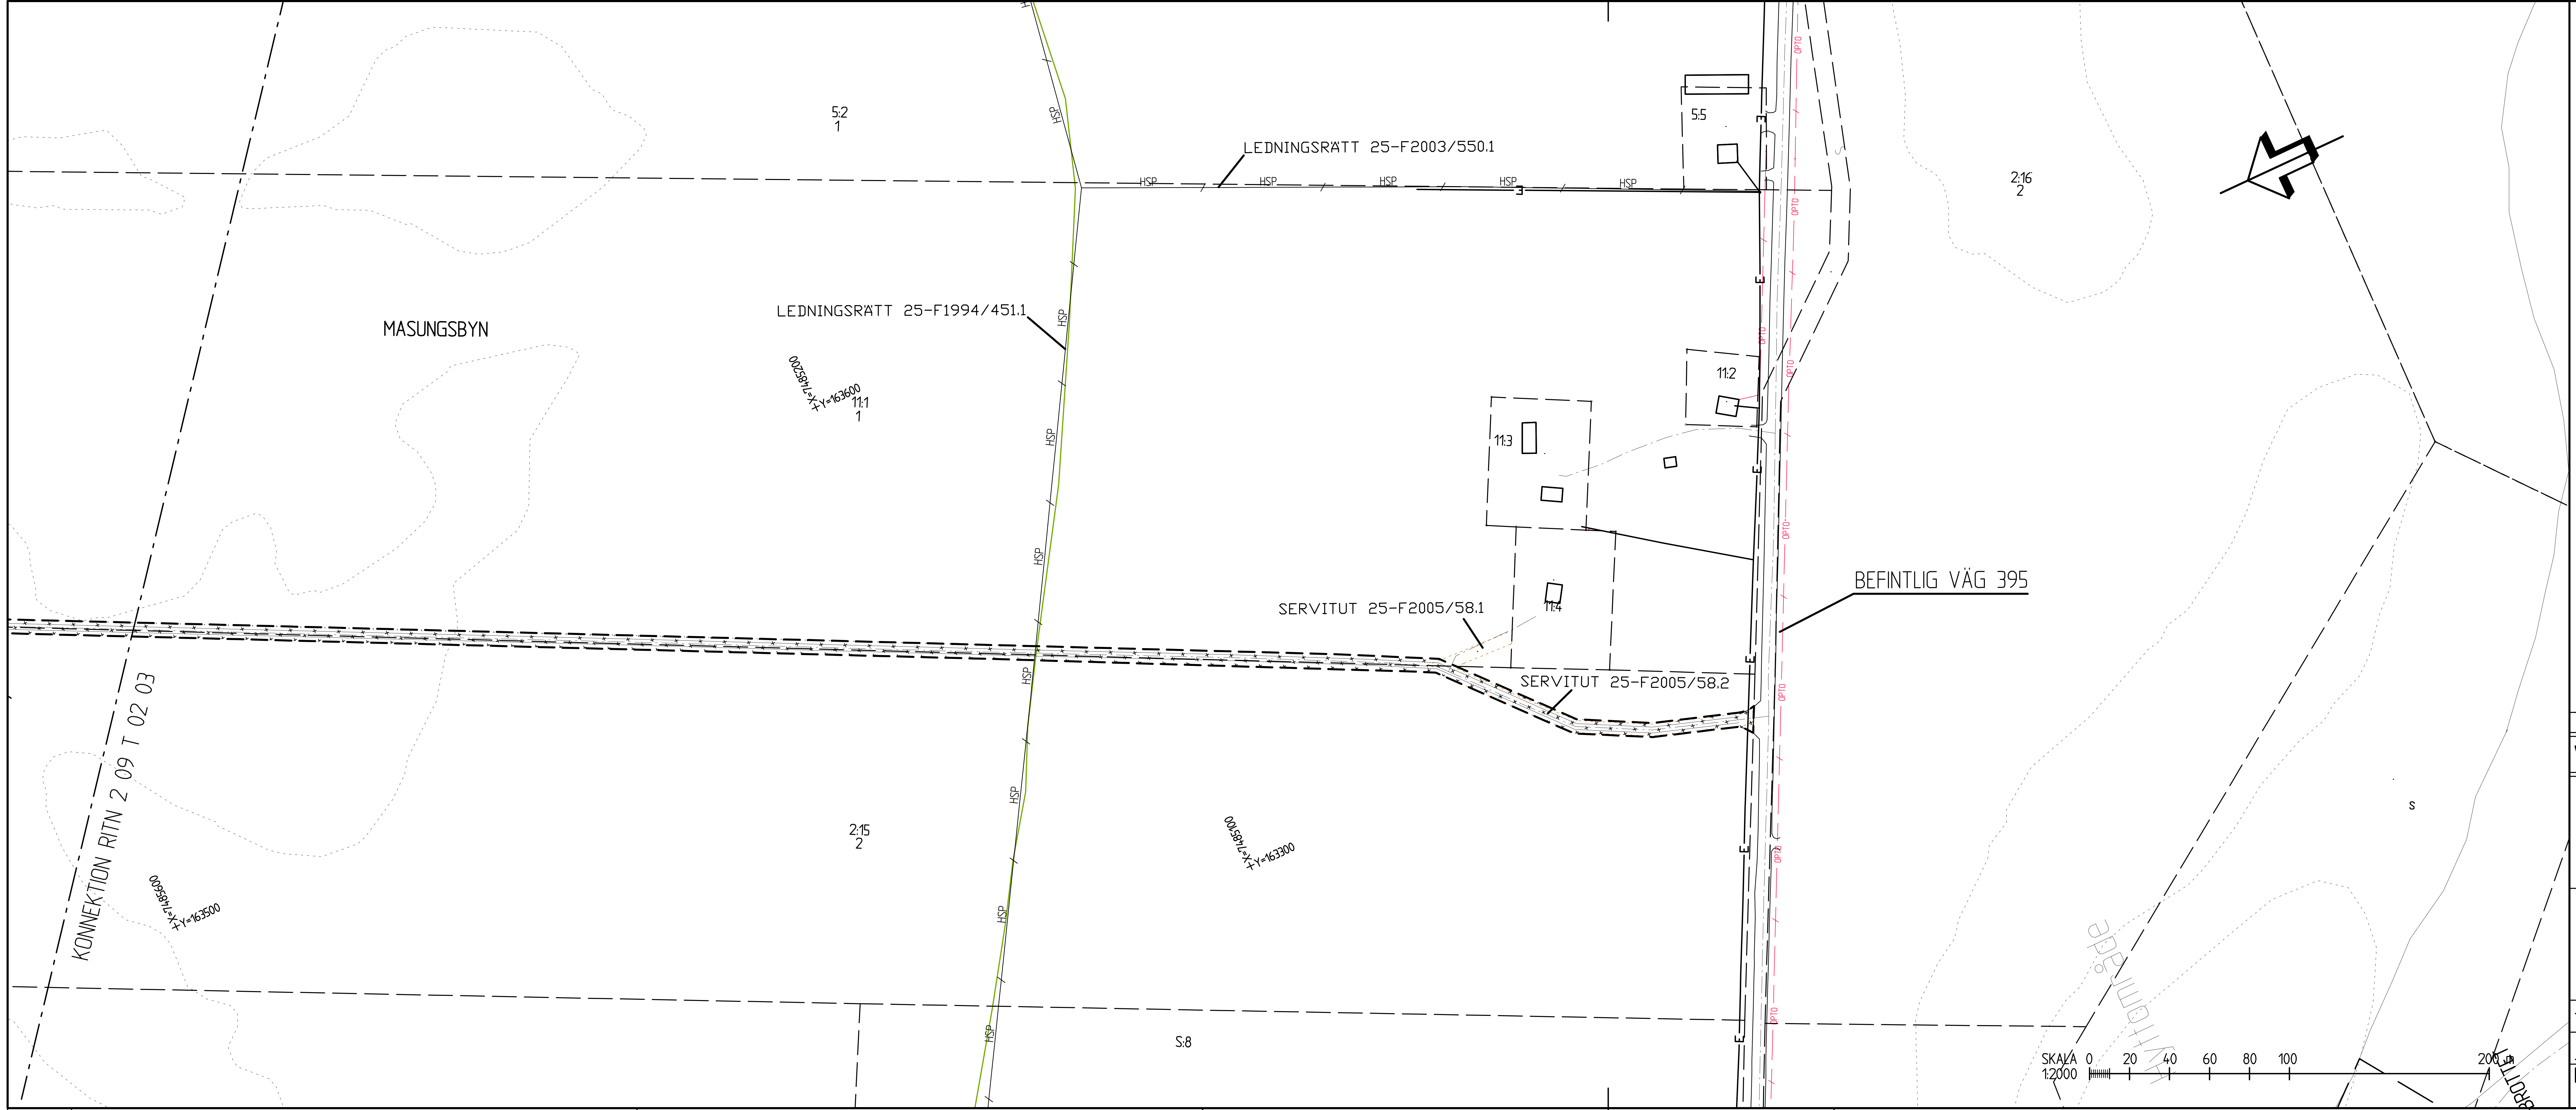

KOORDINATSYSTEM

PLANSYSTEM: SWEREF 99 21 45

HÖJDSYSTEM: RH 70

TECKENFÖRKLARING

BEFINTLIGT VÄGOMRÅDE

NYTT VÄGOMRÅDE

INSKRÄNKT VÄGRÄTT

INSKRÄNKT DRIFT

TILLFÄLLIGNYTJANDERÄTT / ETABLERINGSYTA

0/100 +00.00 NY VÄG, VÄGBANEKANTER MED LÄNGDMÄTNING OCH HÖJDSÄTTNING

TRAKTGRÄNS

FASTIGHETSGRÄNS

KOMMUNGRÄNS

P-FICKOR

INDRAGNING AV VÄG FRÅN ALLMÄNT UNDERHÅLL

FÖRSLAG TILL NY ENSKILD VÄG

VÄGDEL SOM RIVS

21:13 FASTIGHETSBETECKNING

BEF SKOTERLED

BEF KULTURVÄG

BEFINTLIGA LEDNINGAR

OPTO — BEFINTLIG OPTO, SKANOVA

E — BEFINTLIG ELLEDNING, VATTENFALL

HSP — BEFINTLIG ELLEDNING HÖGSPÄNNING, VATTENFALL

S — BEFINTLIG VA-LEDNING, KIRUNA KOMMUN

REV	ANT	ÄNDRINGEN AVSER	GODK.	DATUM	VV DATUM	VV DIARIENUMMER

VÄGPLAN

TRAFIKVERKET

Vectura

Telefon: 0771-159 159 / www.vectura.se

PROJEKT MALMTRANSPORTER KAUNISVAARA-SVAPPAVAARA

DELEN VÄG 395

FÖRBIFART MASUGNSBYN

BYGGVÄGAR

ILLUSTRATIONSKARTA

UPPDRAGSANSVARIG: T SÄLLSTRÖM	UPPDRAGSNUMMER: 109055			
KONSTR: J OLOVSSON	GRANSK: P NILSSON	KONSTRUKTIONSNR:	FORMAT: A3FF	SKALA: 1:2000
LULEÅ	2014-02-03	OBJEKT NR: BD-136235-395	RITNINGSNR: 2 09 T 05 06	REV:

Ritning: O:\109055\2_395\AP\09\T\RitDef\209T0506.dwg Skapad av: Olovsson Jonny 2014-1-28 14:40