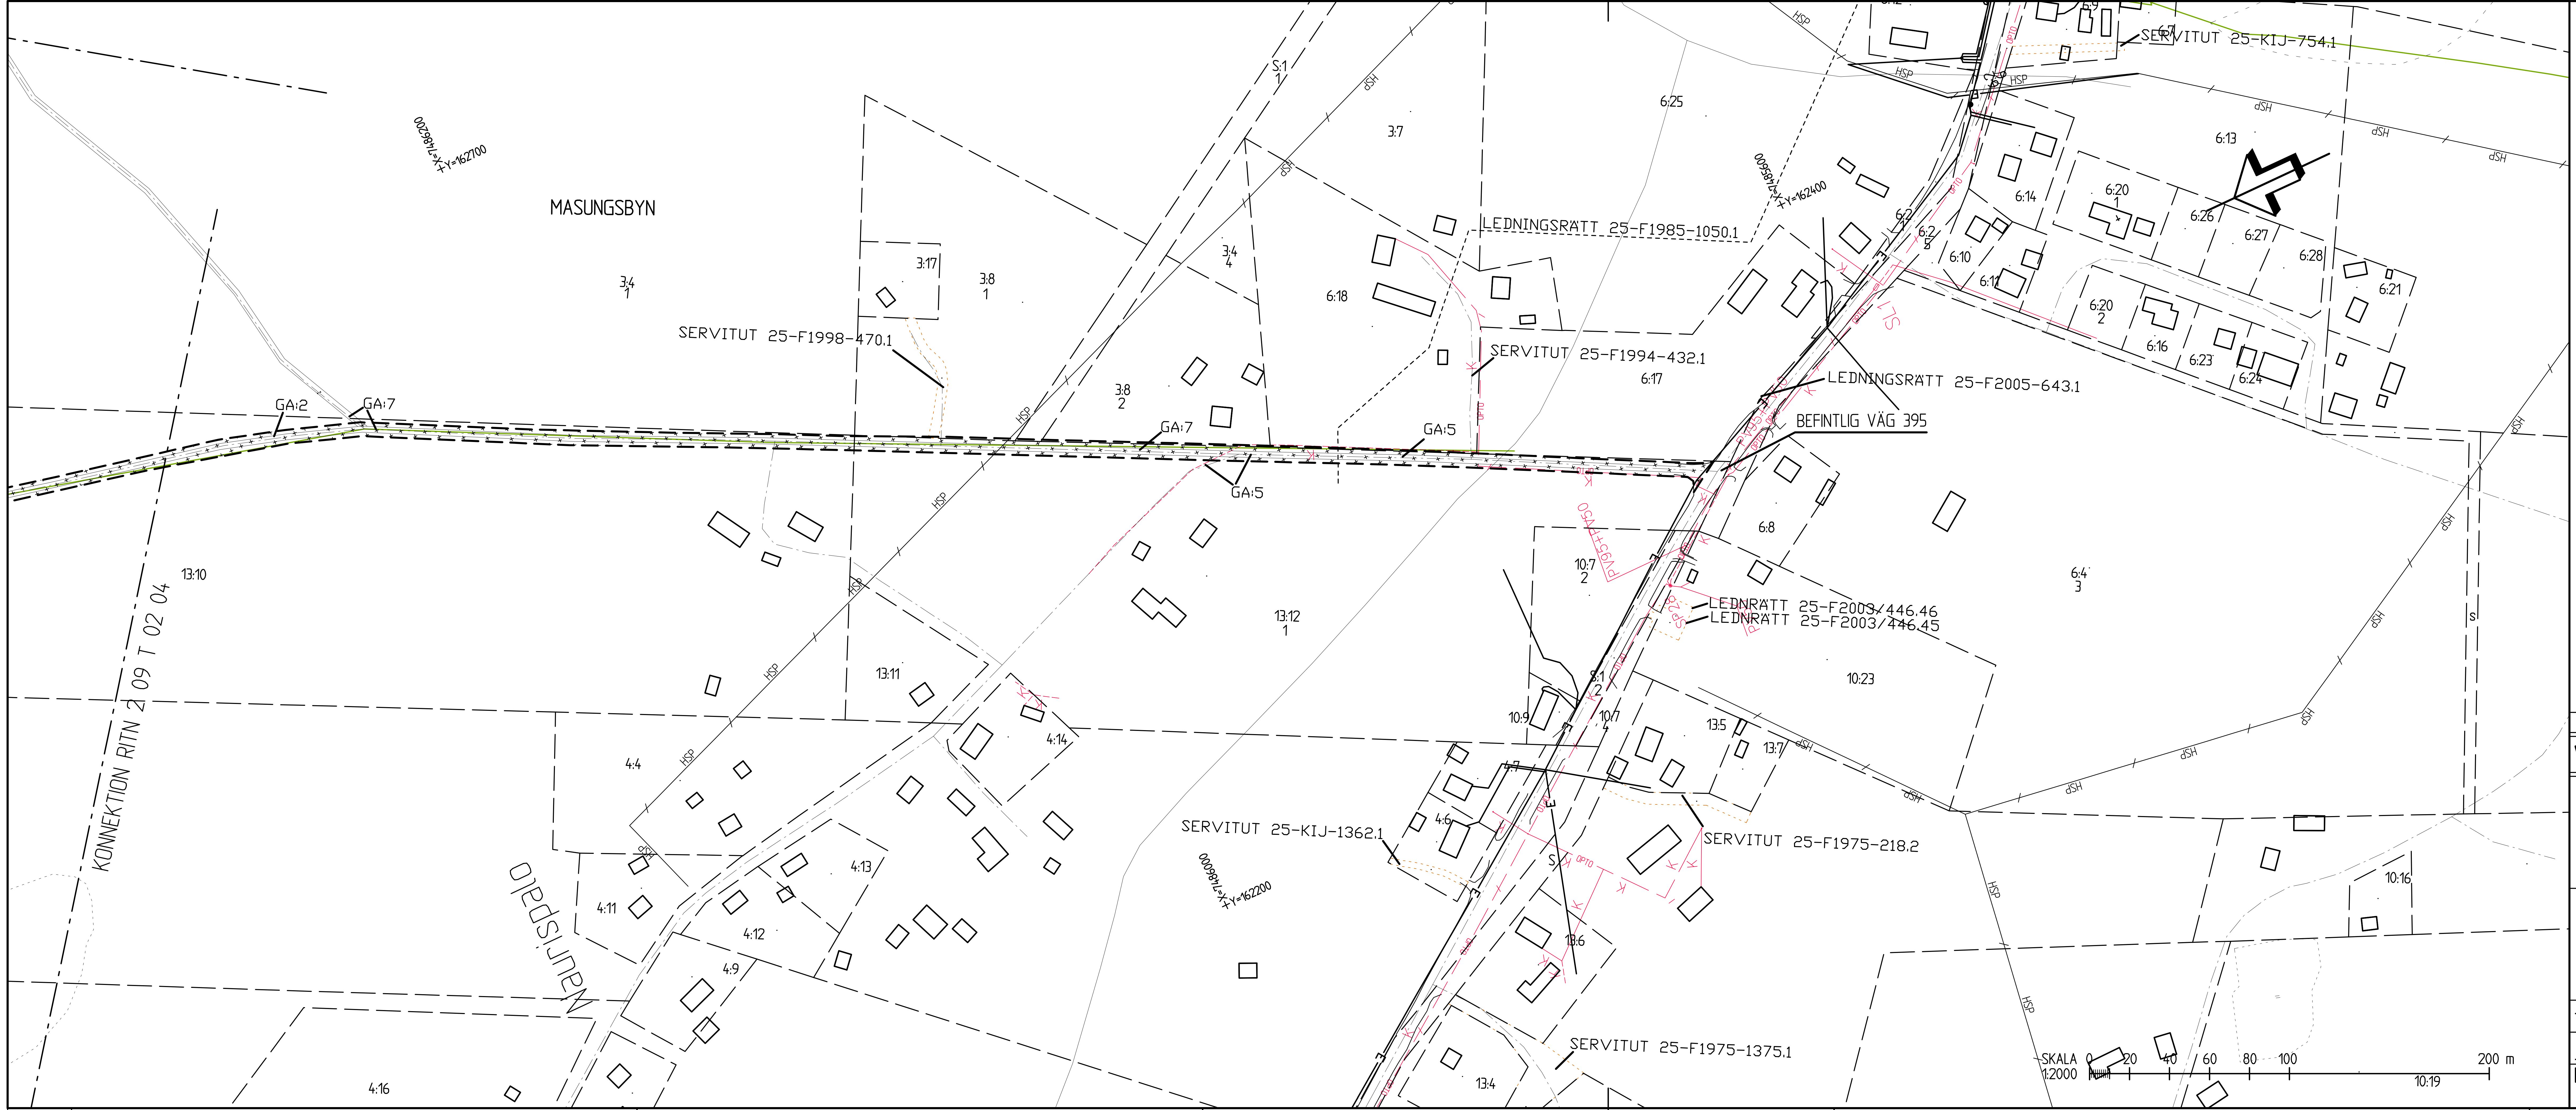

KOORDINATSYSTEM
PLANSYSTEM: SWEREF 99 21 45
HÖJDSYSTEM: RH 70

TECKENFÖRKLARING

BEFINTLIGT VÄGOMRÅDE
NYTT VÄGOMRÅDE
INSKRÄNKT VÄGRÄTT
INSKRÄNKT DRIFT
TILLFÄLLIGNYTJANDERÄTT / ETABLERINGSYTA
0/100 NY VÄG, VÄGBANEKANTER MED LÄNGDMÄTNING OCH HÖJDSÄTTNING
TRAKTGRÄNS
FASTIGHETSGRÄNS
KOMMUNGRÄNS
P-FICKOR
INDRAGNING AV VÄG FRÅN ALLMÄNT UNDERHÅLL
FÖRSLAG TILL NY ENSKILD VÄG
VÄGDEL SOM RIVS
21:13 FASTIGHETSBETECKNING
BEF SKOTERLED
BEF KULTURVÄG

BEFINTLIGA LEDNINGAR
BEFINTLIG OPTO, SKANOVA
BEFINTLIG ELLEDNING, VATTENFALL
BEFINTLIG ELLEDNING HÖGSPÄNNING, VATTENFALL
BEFINTLIG VA-LEDNING, KIRUNA KOMMUN

REV	ANT	ÄNDRINGEN AVSER	GODK	DATUM	VV DATUM	VV DIARIENUMMER

VÄGPLAN

TRAFIKVERKET

PROJEKT MALMTRANSPORTER KAUNISVAARA-SVAPPAVAARA
DELEN VÄG 395
FÖRBIFART MASUNGSBYN

BYGGVÄGAR

Vectura
Telefon: 0771-159 159 / www.vectura.se

ILLUSTRATIONSKARTA

UPPDRAGSANSVARIG	UPPDRAGSNUMMER			
T SÄLLSTRÖM	109055			
KONSTR	GRANSK	KONSTRUKTIONSNR	FORMAT	SKALA
J OLOVSSON	P NILSSON		A3FF	1:2000
LULEÅ	2014-02-03	OBJEKT NR	RITNINGSNR	REV
		BD-136235-395	2 09 T 05 07	