


2013-11-06 09:42
2013-11-01 13:19
D:\09095508
D:\09095508
2014-02-28 12:54
2014-02-20 08:58
2014-01-07 11:02
2014-01-28 12:25
D:\09095508
MOBELL\20090216
MOBELL\20090216
MOBELL\20090216
2014-01-28 12:54
2014-01-23 07:17
2014-01-13 15:14
2014-01-16 08:47
2013-11-04 15:08
MOBELL\20090204
MOBELL\20090204
MOBELL\20090204
MOBELL\20090204
D:\09095507

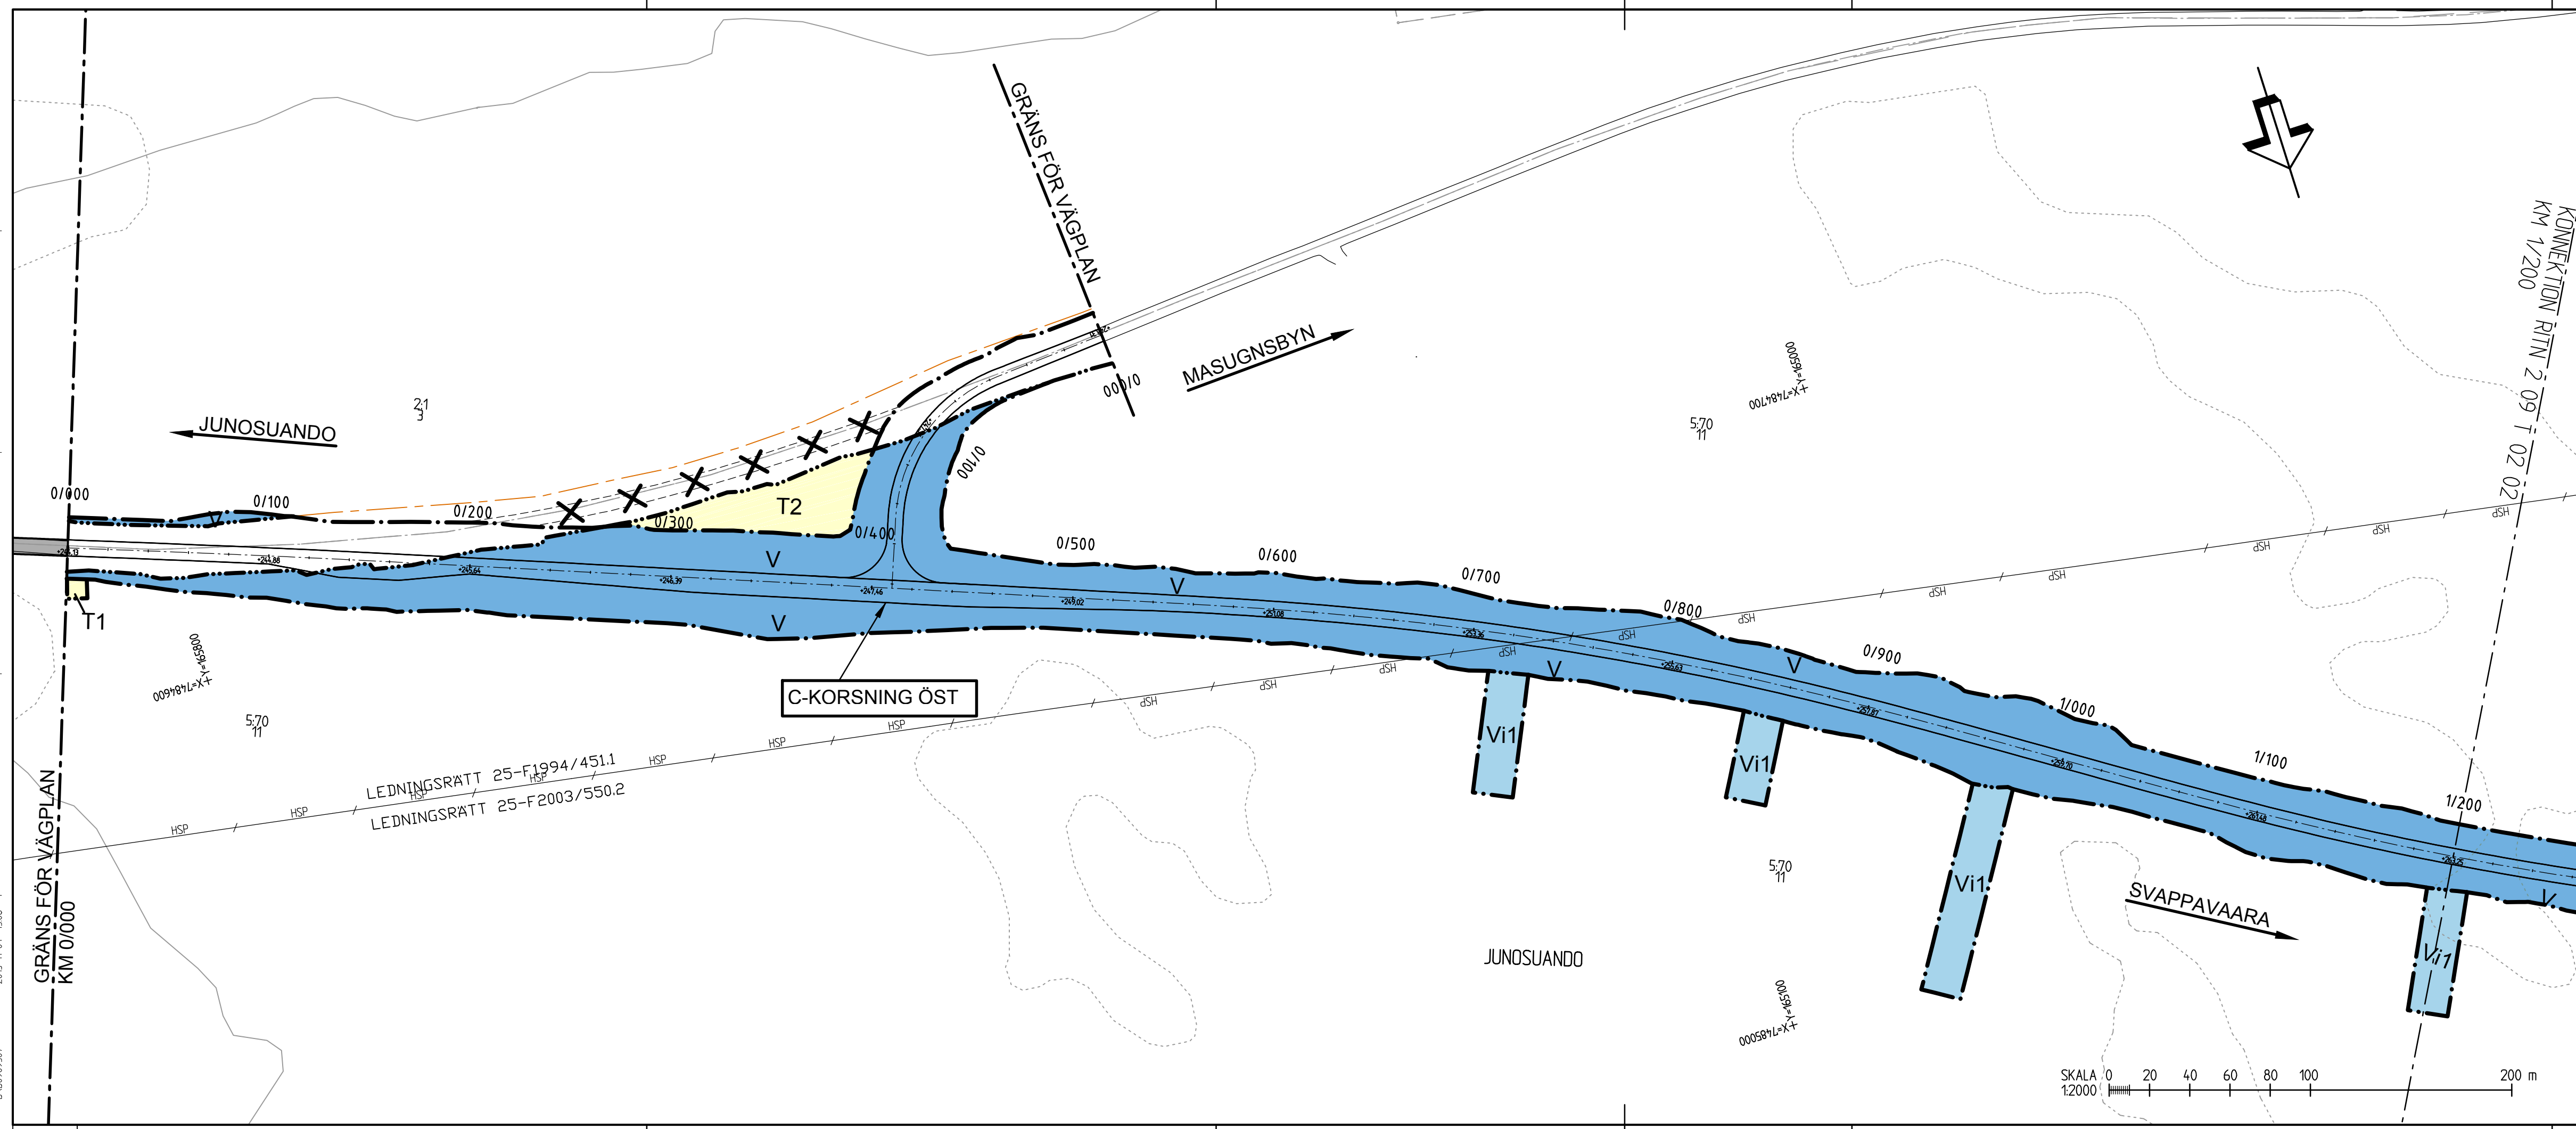

KOORDINATSYSTEM
SYSTEM I PLAN: SWEREF 99 21 45
SYSTEM I HÖJD: RH 70

TECKENFÖRKLARING

MARKANSPRÅK

- GRÄNS FÖR VÄGOMRÅDE
- AVGRÄNSNING MELLAN OLIKA TYPER AV MARKANSPRÅK
- V** NYTT VÄGOMRÅDE MED VÄGRÄTT
- Vi** NYTT VÄGOMRÅDE MED INSKRÄNKT VÄGRÄTT
- T** TILFÄLLIG NYTTJANDERÄTT

V1 - VÄGOMRÅDE MED INSKRÄNKT VÄGRÄTT, FÖR RENSNING AV BEFINTLIGA DIKEN
T1 - TILFÄLLIG NYTTJANDERÄTT/ARBETSOMRÅDE FÖR INFORMATIONSTAVLA. GÄLLER UNDER BYGGTIDEN. DOCK LÄNGST TILL OCH MED GODKÄND SLUTBESKTNING
T2 - TILFÄLLIG NYTTJANDERÄTT/ARBETSOMRÅDE FÖR ETABLERINGSYTA. GÄLLER UNDER BYGGTIDEN. DOCK LÄNGST TILL OCH MED GODKÄND SLUTBESKTNING


VERKSAMHETER/ÅTGÄRDER SOM UNDTANTAS FRÅN FÖRBUD ENLIGT MILJÖBALKEN
UNDTANTAGEN GÄLLER HELA PLANEN
N1 - FÖRBUDEN I 7:15 MB GÄLLER INTE BYGGANDE AV ALLMÄN VÄG
N2 - SKYLDIGHET ATT GÖRA ANMÄLAN FÖR SAMRÅD ENLIGT 12:6 MB GÄLLER INTE FÖR DE VERKSAMHETER OCH ÅTGÄRDER SOM BEHÖVS FÖR ATT BYGGA VÄGEN OCH SOM FÖR ALLMÄN VÄG ELLER OMRÅDE FÖR TILFÄLLIG NYTTJANDERÄTT

SÄRSKILDA BESLUT SOM TAS I SAMBAND MED FASTSTÄLLELSE


- INDRAGNING AV VÄG FRÅN ALLMÄNT UNDERHÅLL
- BEFINTLIGT VÄGOMRÅDE SOM UTGÅR UR ALLMÄNT UNDERHÅLL

ÖVRIGA BETECKNINGAR PÅ PLANKARTAN

- 0+0.00 NY VÄG, VÄGBANEKANTER MED LÄNGDMÄTNING OCH HÖJDSÄTTNING
- +0+0.00

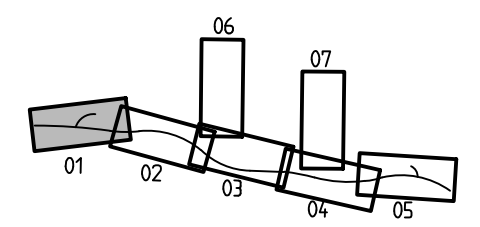

REV	ANT	ÄNDRINGEN AVSER	GODK.	DATUM	VV DATUM	VV DIARIENUMMER
VÄGPLAN			GRANSKNINGSHANDLING			
			PROJEKT MALMTRANSPORTER KAUNISVAARA-SVAPPAVAARA DELEN VÄG 395 FÖRBIFART MASUGNSBYN			
			KM 0/000-1/200			
UPPDRAGSANSVARIG T SALLSTRÖM			UPPDRAGSNUMMER 109055			
KONSTR J OLOVSSON			GRANSK P NILSSON			
LULEÅ			2014-02-03			
OBJEKT NR BD-136235-395			FORMAT A3FF		SKALA 1:2000	
RITNINGSNR 2 09 T 02 01			REV			

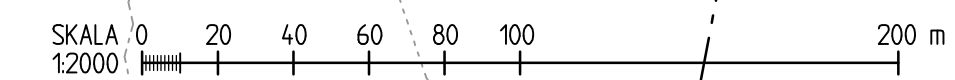

Ritning: D:\090955\2_395_VA\09\11\shd\20140203\dwg Skapad av: Olssonsson Janmy 2014-2-10 09:53