

2013-10-31 15:18
2013-11-04 09:52
2013-10-31 15:18


MODELL 12090214
DN 00909509
MODELL 12090215
MODELL 12090214

2014-02-10 08:03
2014-01-07 11:02
2014-01-28 12:25

DN 00909509
MODELL 12090215
MODELL 12090216
MODELL 12090216

2014-01-28 12:25
2014-09-23 07:17
2014-01-13 15:14
2014-01-16 08:47
2013-11-04 15:08

MODELL 12090214
MODELL 12090215
MODELL 12090216
MODELL 12090216
DN 00909507

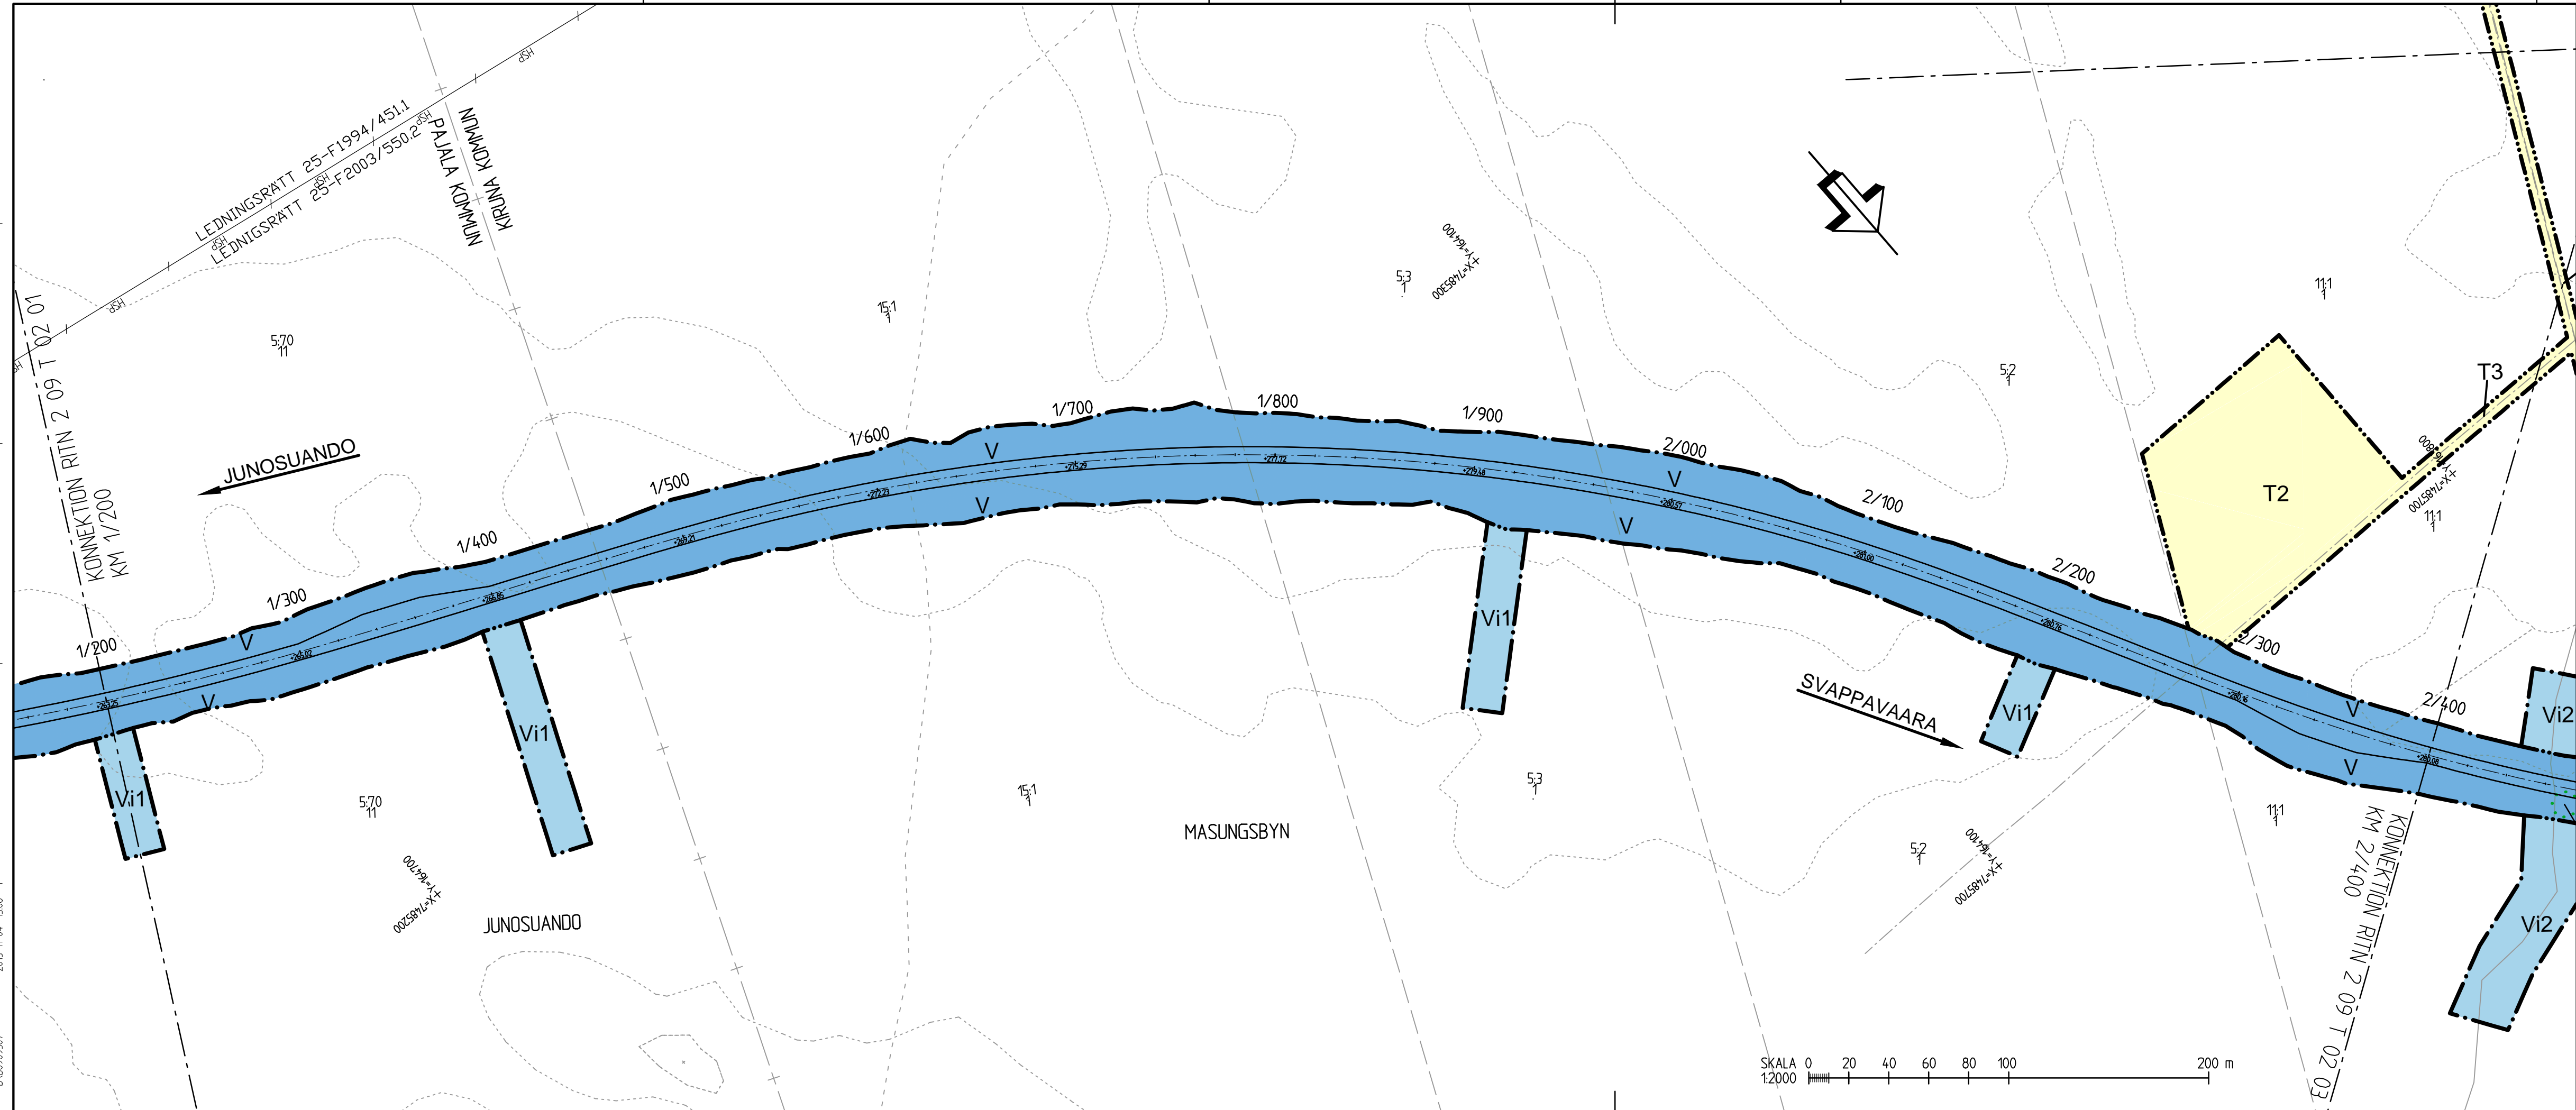

KOORDINATSYSTEM
SYSTEM 1 PLAN: SWEREF 99 21 45
SYSTEM 1 HÖJD: RH 70

TECKENFÖRKLARING
MARKANSPRÅK


- GRÄNS FÖR VÄGOMRÅDE
- AVGRÄNSNING MELLAN OLIKA TYPER AV MARKANSPRÅK
- NYTT VÄGOMRÅDE MED VÄGRÄTT
- NYTT VÄGOMRÅDE MED INSKRÄNKT VÄGRÄTT
- TILFÄLLIG NYTTJANDERÄTT

V1 - VÄGOMRÅDE MED INSKRÄNKT VÄGRÄTT, FÖR RENSNING AV BEFINTLIGA DIKEN
V2 - VÄGOMRÅDE MED INSKRÄNKT VÄGRÄTT, FÖR RÖJNING RUNT NATURLIGT VATTENDRAG
T2 - TILFÄLLIG NYTTJANDERÄTT/ARBETSOMRÅDE FÖR ETABLERINGSYTA. GÄLLER UNDER BYGGTIDEN DOCK LÄNGST TILL OCH MED GODKÄND SLUTBESKTNING
T3 - TILFÄLLIG NYTTJANDERÄTT/ARBETSOMRÅDE FÖR BYGGVÄGAR. GÄLLER UNDER BYGGTIDEN DOCK LÄNGST TILL OCH MED GODKÄND SLUTBESKTNING

VERKSAMHETER/ÅTGÄRDER SOM UNDTANTAS FRÅN FÖRBUD ENLIGT MILJÖBALKEN
UNDTANTAGEN GÄLLER HELA PLANEN
N1 - FÖRBUDEN I 7:15 MB GÄLLER INTE BYGGANDE AV ALLMÄN VÄG
N2 - SKYLDIGHET ATT GÖRA ANMÄLAN FÖR SAMRÅD ENLIGT 12:6 MB GÄLLER INTE FÖR DE VERKSAMHETER OCH ÅTGÄRDER SOM BEHÖVS FÖR ATT BYGGA VÄGEN OCH SOM FÖR ALLMÄN VÄG ELLER OMRÅDE FÖR TILFÄLLIG NYTTJANDERÄTT

ÖVRIGA BETECKNINGAR PÅ PLANKARTAN

	0/100	NY VÄG, VÄGBANEKANTER MED
	+00.00	LÄNGDMÄTNING OCH HÖJDSÄTTNING

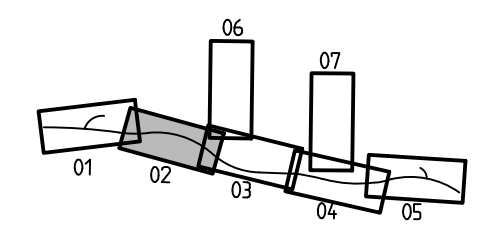

REV	ANT	ÄNDRINGEN AVSER	GODK.	DATUM	VV DATUM	VV DIARIENUMMER

VÄGPLAN | **GRANSKNINGSHANDLING**


TRAFIKVERKET

**PROJEKT MALMTRANSPORTER
KAUNISVAARA-SVAPPAVAARA
DELEN VÄG 395
FÖRBIFART MASUGNSBYN**

Vectura

Telefon: 0771-159 159 / www.vectura.se

UPPDRAGSANSVARIG T SÄLLSTRÖM	UPPDRAGSNUMMER 109055	PLANKARTA	
KONSTR J OLOVSSON	GRANSK P NILSSON	KONSTRUKTIONSNR	FORMAT A3FF
LULEÅ	2014-02-03	OBJEKT NR BD-136235-395	SKALA 1:2000
		RITNINGSNR 2 09 T 02 02	REV

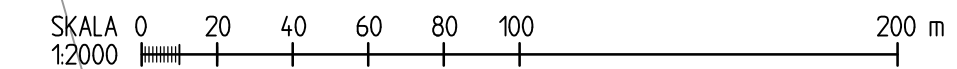

Ritning: P:\109055\2-395-VAP\09\1\0101\20140202.dwg Skapad av: Jantelund Robert 2014-2-10 08:52