


TYP AV PLAN		VÄGPLAN	
GRANSKNINGSSTATUS / SYFTE			
HANDLINGSTYP			
DATUM	LEVERANS / ÄNDRINGS-PM		
2020-08-17			
OBJEKT	E45/E16, VÄG 954		
	VÄGSJÖFORS		
DELOMRÅDE / BANDEL	VÄGSJÖFORS		
ANLÄGGNINGSDEL	E45/E16, VÄG 954		
OBJEKTNUMMER / KM	161278		
	KONSTRUKTIONNUMMER		
BESTÄLLARE	LEVERANTÖR		
SKAPAD AV	UPPDRAGSNUMMER		
M. NORMAN	12703393		
GODKÄND AV	AVDELNING		
E. LUND	CIVIL		
RITNINGSTYP	TEKNIKOMRÅDE / INNEHÅLL		
PROFIL	VÄGUTFORMNING OCH TRAFIK		
BESKRIVNING	ILLUSTRATIONSPROFIL		
	E45/E16 KM 0/060 - 0/600		
SKALA	FORMAT	FÖRVALTNINGSNUMMER	
1:100	1:1000 A1		
RITNINGNUMMER	BLAD	NÄSTA BLAD	BET
2 01 T 03 01			

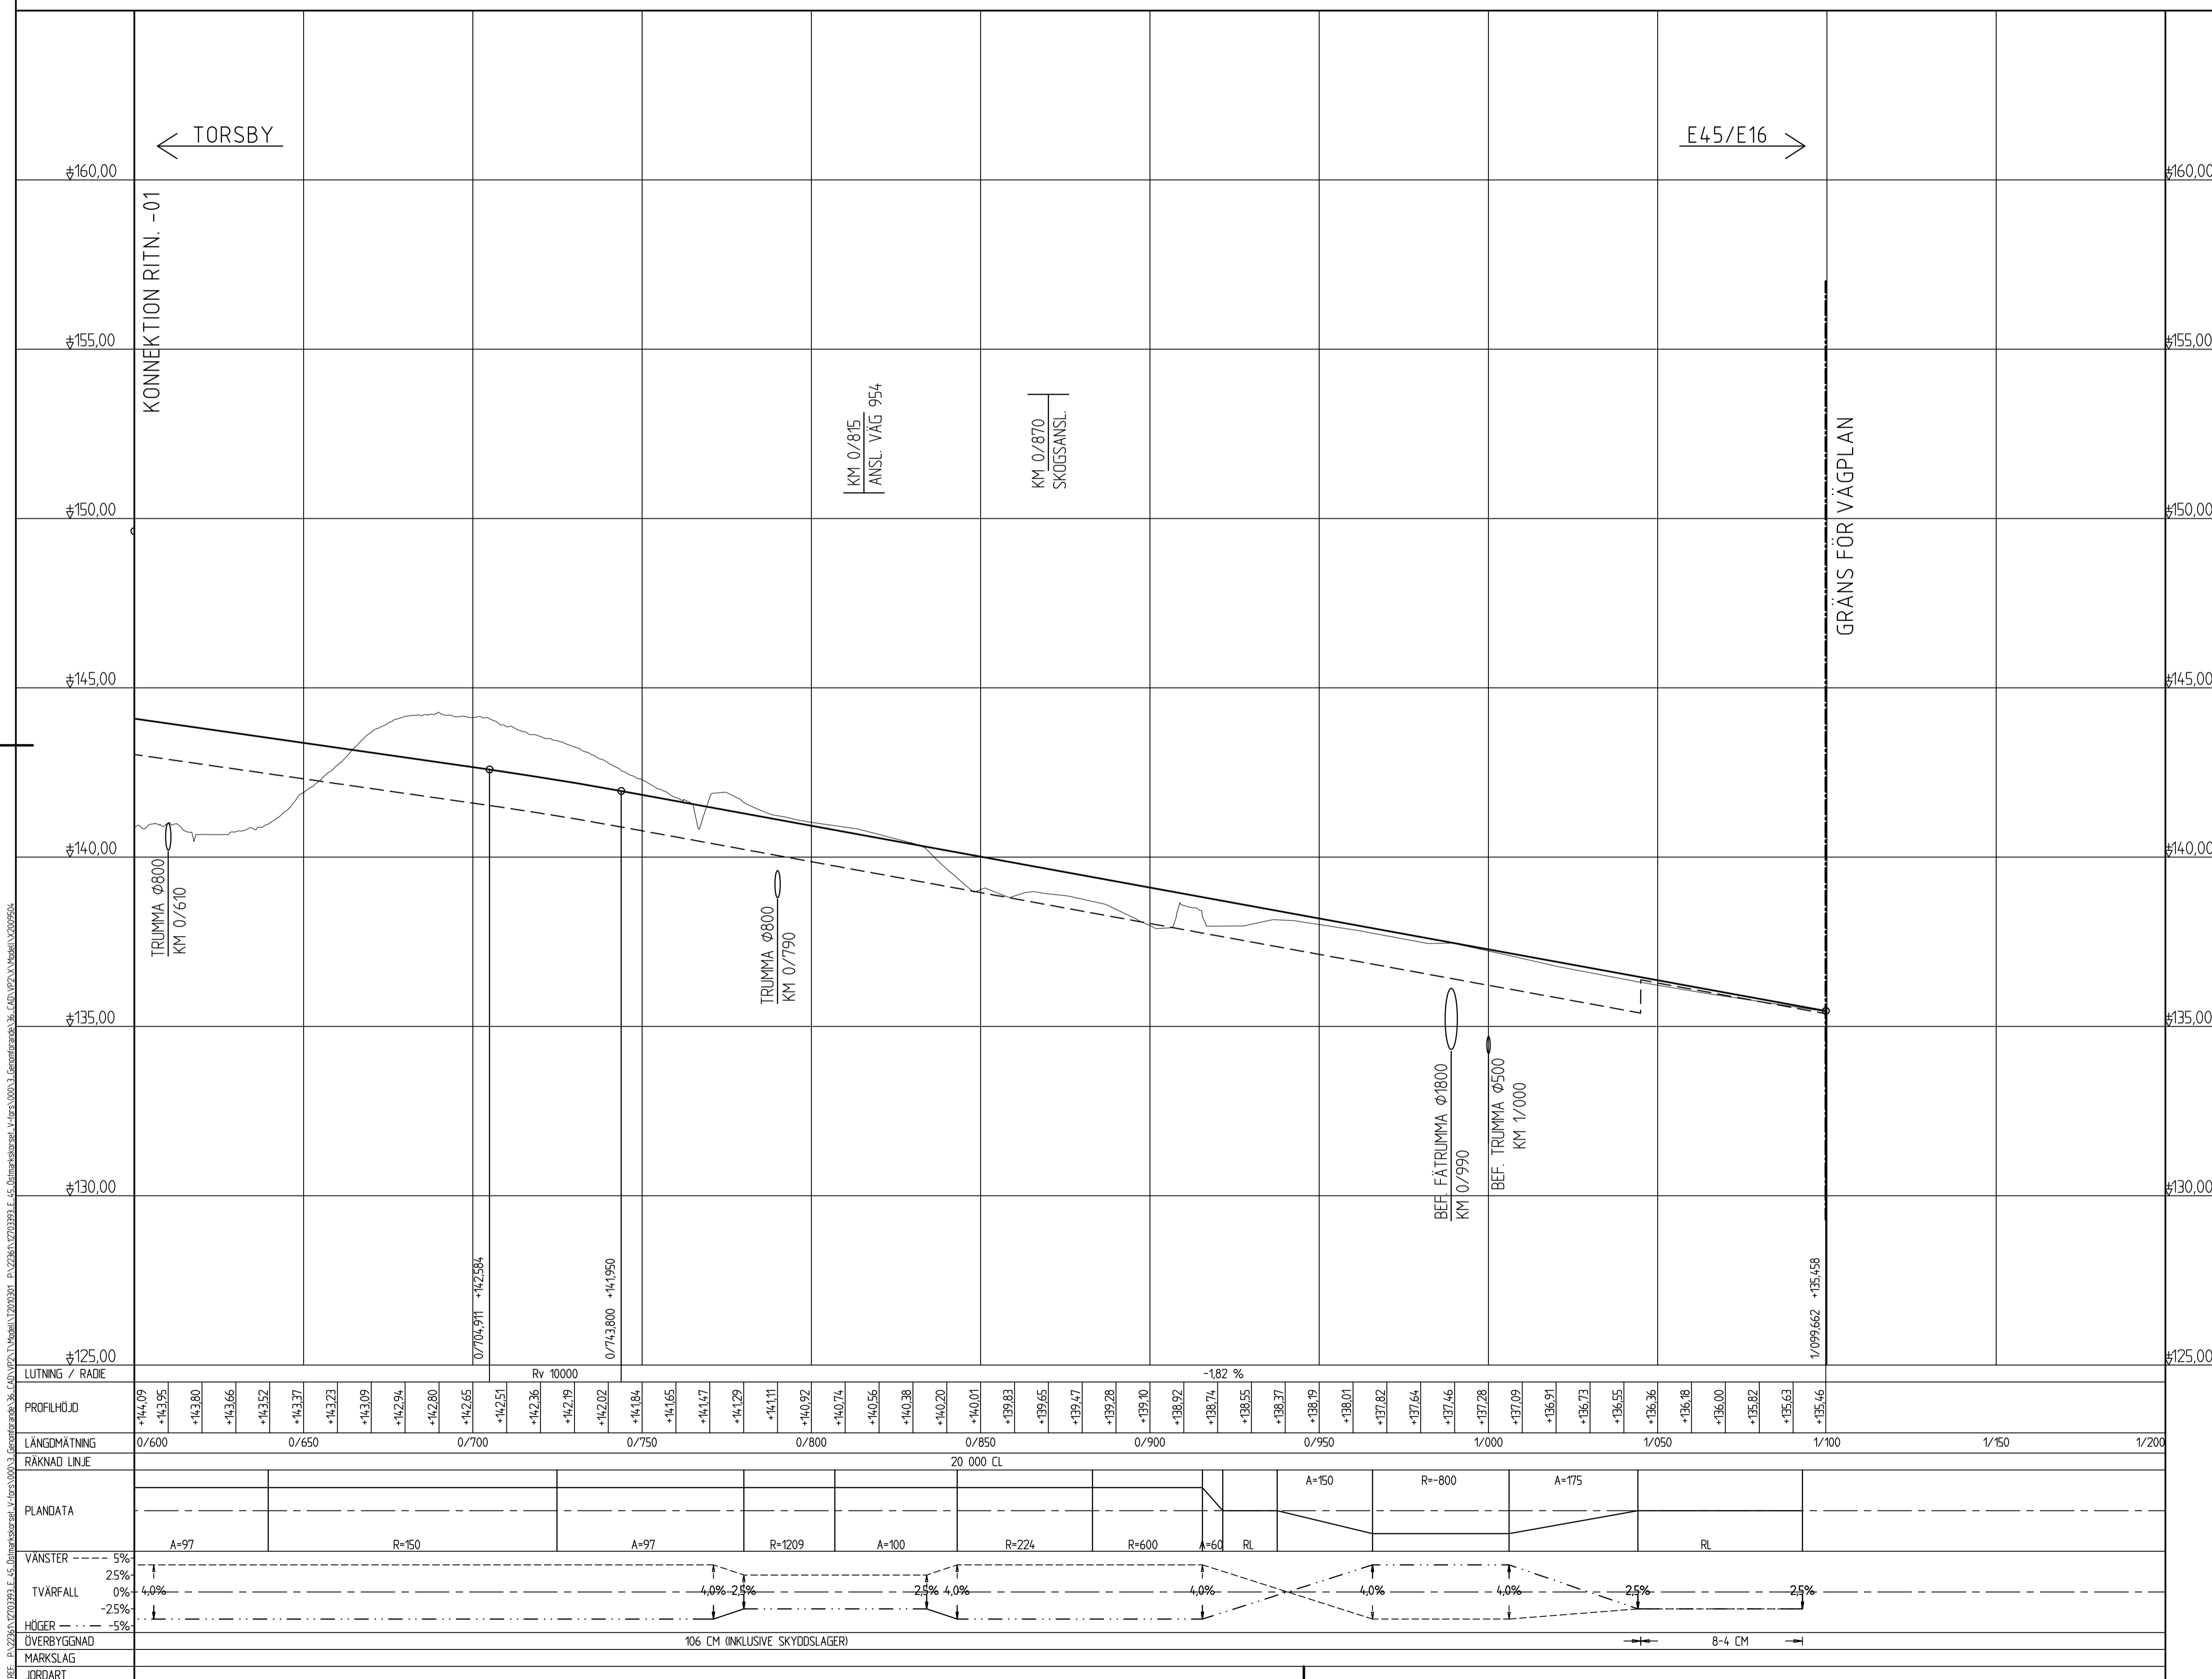


VÄGPLAN

GRANSKNINGSSTATUS / SYFTE	
HANDLINGSTYP	
DATUM	LEVERANS / ÄNDRINGS-PM
OBJEKT	
E45/E16, VÄG 954	
VÄGSJÖFORS	
DELOMRÅDE / BANDEL	
VÄGSJÖFORS	
ANLÄGGNINGSDEL	
E45/E16, VÄG 954	
OBJEKTNUMMER / KM	KONSTRUKTIONSNUMMER
161278	
BESTÄLLARE	LEVERANTÖR
TRAFIKVERKET	SWECO
SKAPAD AV	UPPDRAGSGNUMMER
M. NORMAN	12703393
GODKÄND AV	AVDELNING
E. LUND	CIVIL
RITNINGSTYP	
PROFIL	
TEKNIKOMRÅDE / INNEHÅLL	
VÄGUTFORMNING OCH TRAFIK	
BESKRIVNING	
ILLUSTRATIONSPROFIL	
E45/E16 KM 0/600 - 1/100	
SKALA	FORMAT
1:100	A1
RITNINGSNUMMER	BLAD
2 01 T 03 02	

KOORDINATSYSTEM

SYSTEM I PLAN: SWEREF 99 13 30
SYSTEM I HÖJD: RH 2000

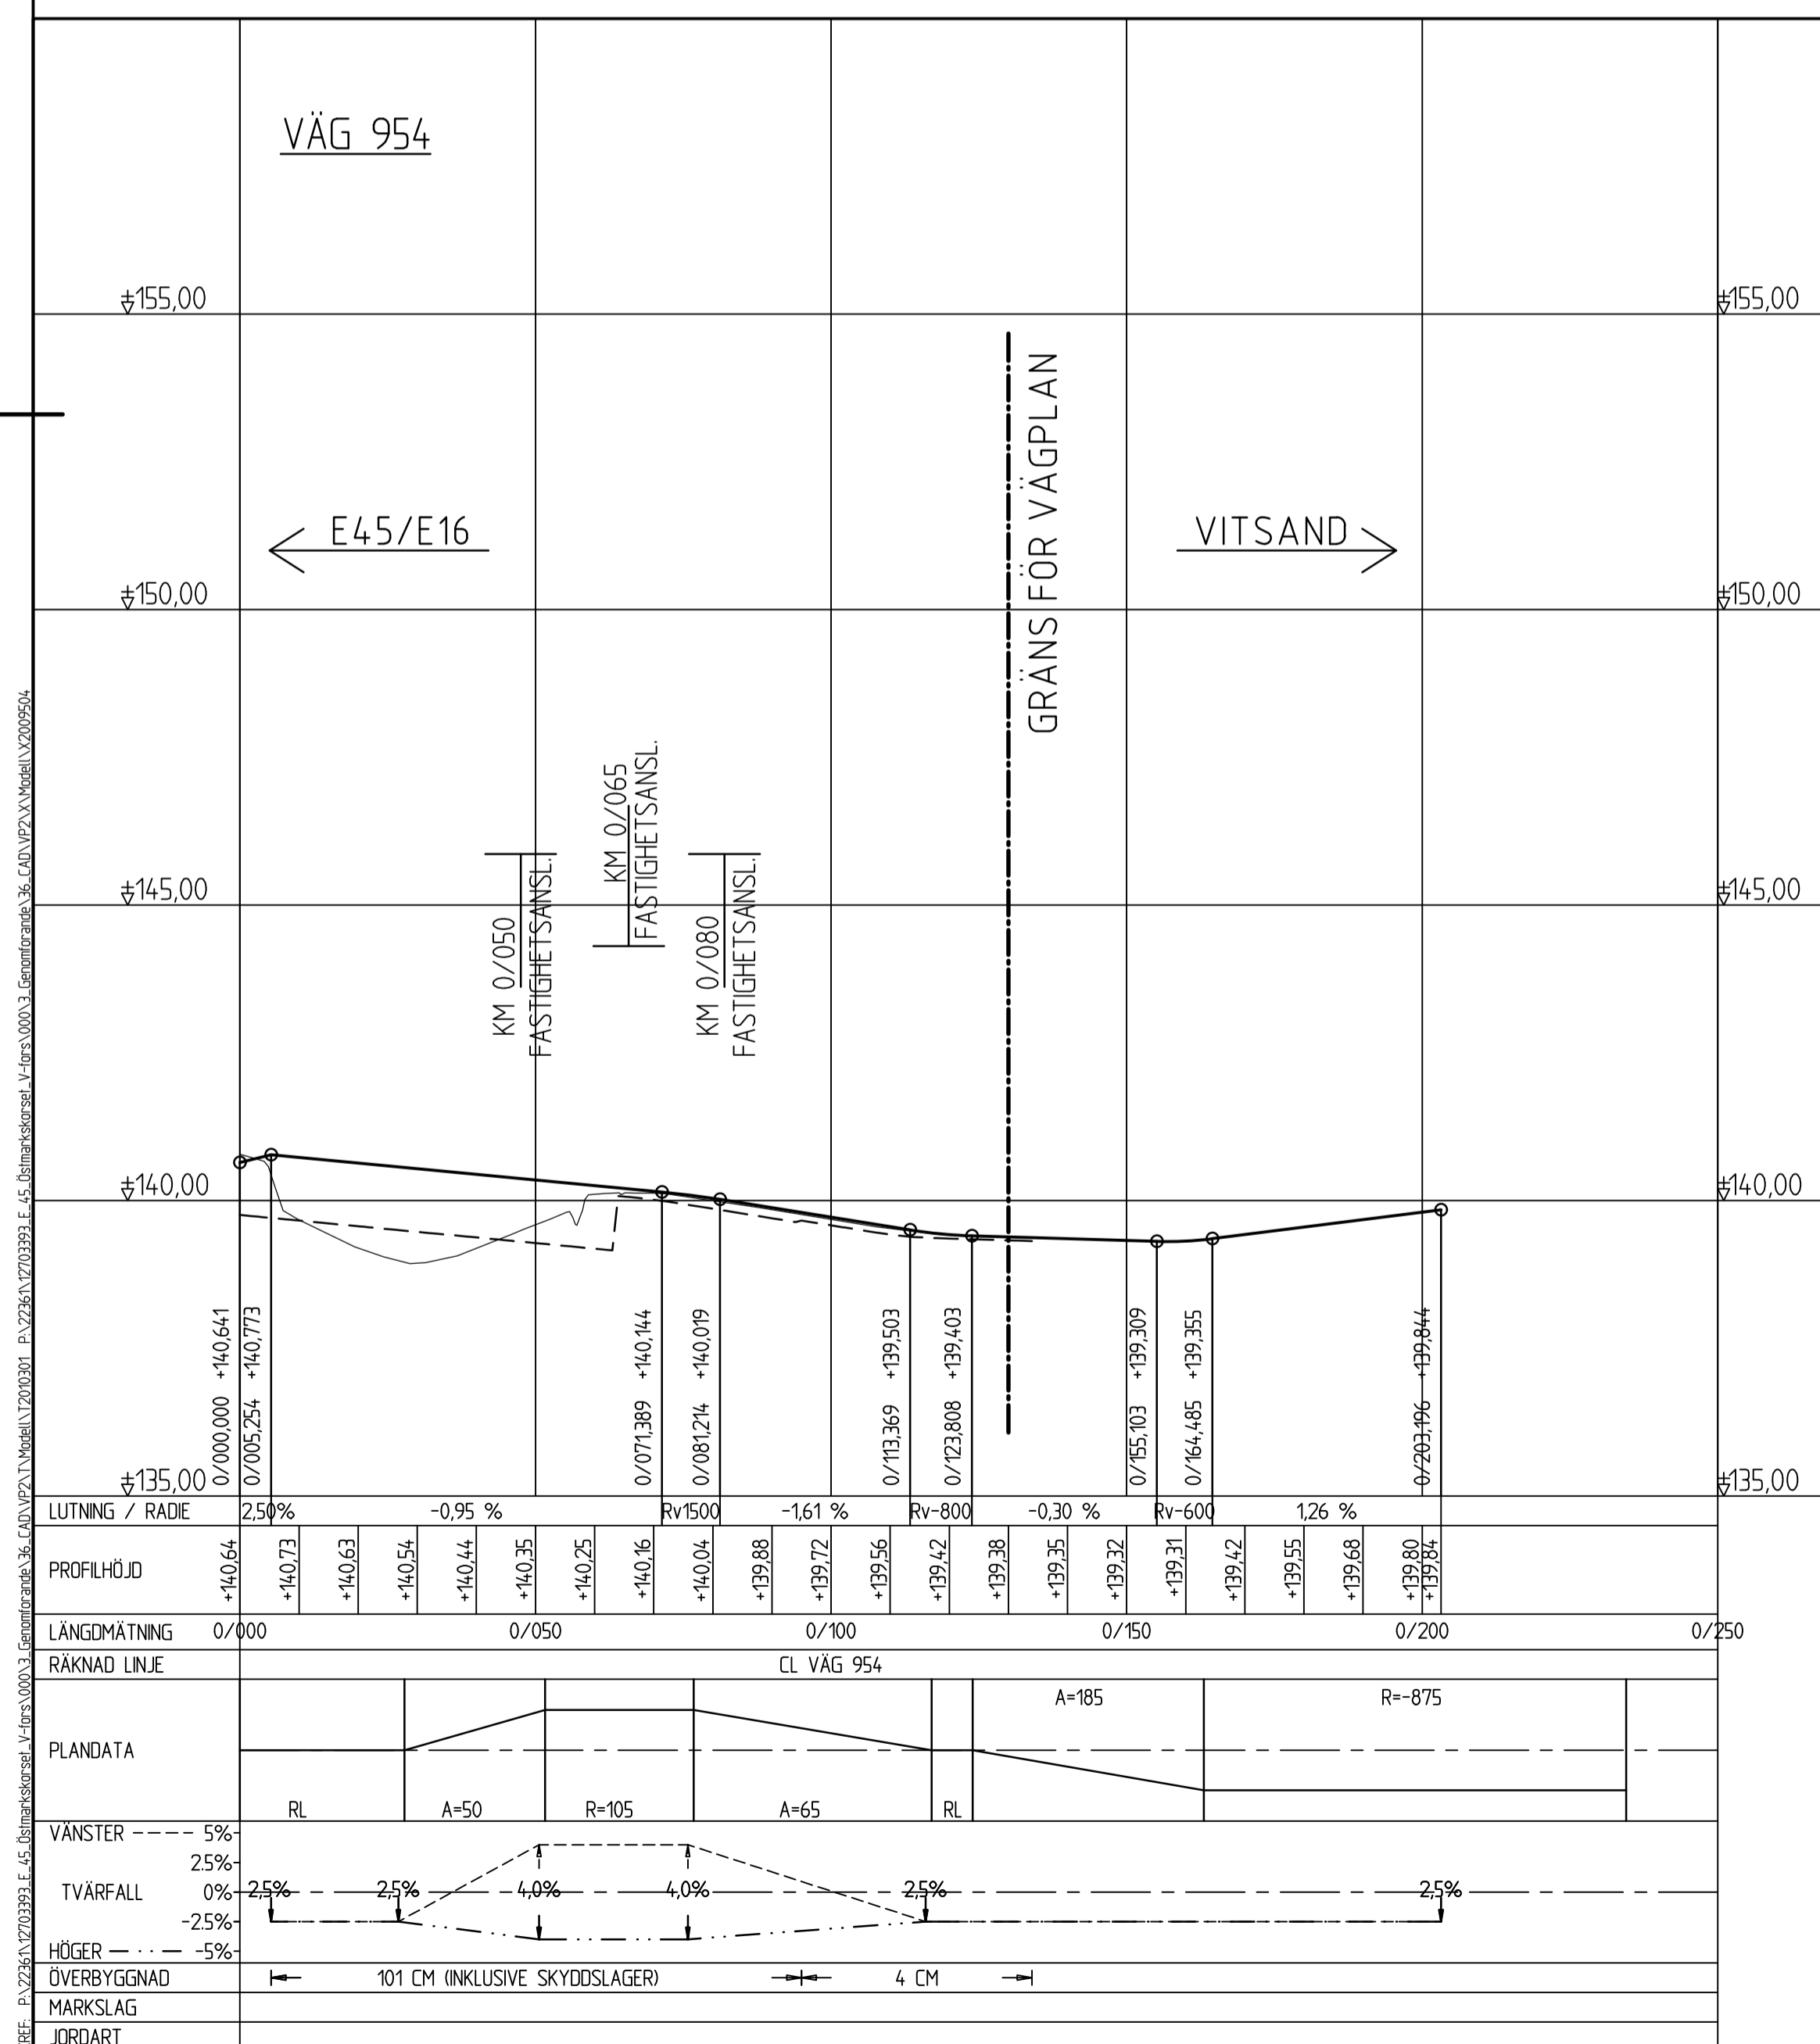

TYP AV PLAN		VÄGPLAN	
GRANSKNINGSSTATUS / SYFTE			
HANDLINGSTYP			
DATUM		LEVERANS / ÄNDRINGS-PM	
2020-08-17			
OBJEKT			
E45/E16, VÄG 954			
VÄGSJÖFORS			
DELOMRÅDE / BANDEL			
VÄGSJÖFORS			
ANLÄGGNINGSDEL			
E45/E16, VÄG 954			
OBJEKTNUMMER / KM		KONSTRUKTIONNUMMER	
161278			
BESTÄLLARE		LEVERANTÖR	
SKAPAD AV		UPPDRAGSNUMMER	
M. NORMAN		12703393	
GODKÄND AV		AVDELNING	
E. LUND		CIVIL	
RITNINGSTYP			
PROFIL			
TEKNIKOMRÅDE / INNEHÅLL			
VÄGUTFORMNING OCH TRAFIK			
BESKRIVNING			
ILLUSTRATIONSPROFIL			
VÄG 954			
SKALA		FÖRVALTNINGSNUMMER	
1:100 1:1000		A1	
RITNINGNUMMER		BLAD	
2 01 T 03 03		NÄSTA BLAD	
		BET	