




2015-08-16 14:14
 MODELL\T2010205
 2015-11-05 14:41
 MODELL\T2010210
 MODELL\T2010212
 MODELL\T2010214
 MODELL\T2010216
 MODELL\T2010218
 MODELL\T2010220
 MODELL\T2010222
 MODELL\T2010224
 MODELL\T2010226
 MODELL\T2010228
 MODELL\T2010230
 2015-09-02 13:40
 XREF: MODELL\T2010210
 MODELL\T2010212
 MODELL\T2010214
 MODELL\T2010216
 MODELL\T2010218
 MODELL\T2010220
 MODELL\T2010222
 MODELL\T2010224
 MODELL\T2010226
 MODELL\T2010228
 MODELL\T2010230

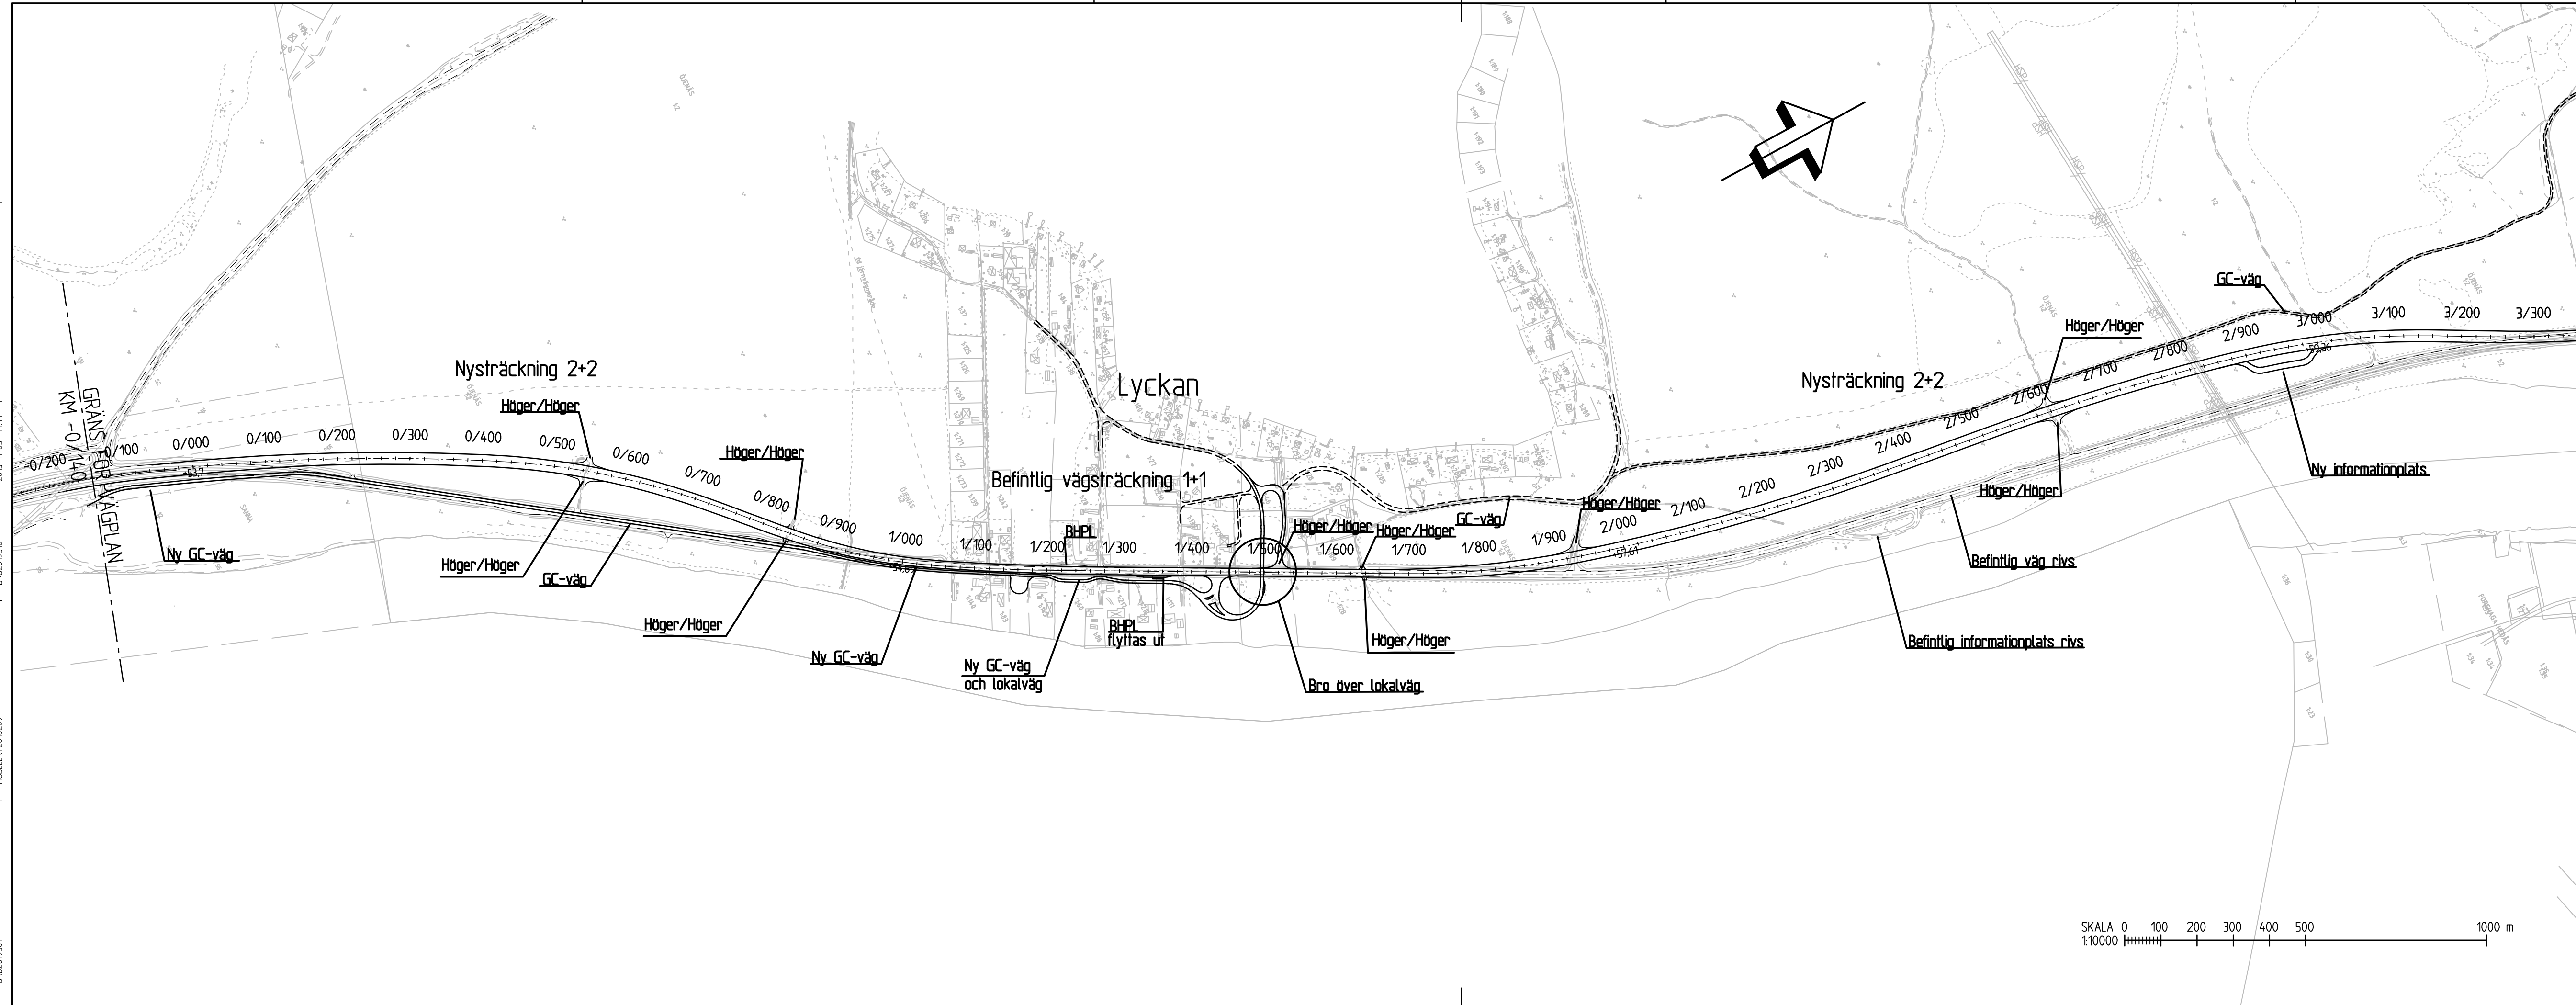

TYP AV PLAN		VÄGPLAN	
GRANSKNINGSSTATUS / SYFTE		GRANSKNINGSHANDLING	
HANDLINGSTYP		SAMRÅDSHANDLING	
DATUM	2015-02-10	LEVERANS / ÄNDRINGS-PM	
OBJEKT	Väg 62, Mötesfri Landsväg		
Delen Norra Sanna - Norra infarten till Forshaga			
DELOMRÅDE / BANDEL			
ANLÄGGNINGSDDEL			
OBJEKTNUMMER / KM	85 13 63 46	KONSTRUKTIONSNUMMER	
BESTÄLLARE	TRAFIKVERKET	LEVERANTÖR	
SKAPAD AV	N.STRÖMDAHL	UPPDRAGSNUMMER	233 7003
GODKÄND AV		AVDELNING	
RITNINGSTYP			
ÖVERSIKTSPLAN			
TEKNIKOMRÅDE / INNEHÅLL			
BESKRIVNING			
SKALA	1:10000	FORMAT	A3FF
RITNINGSNUMMER	000T0101	FÖRVALTNINGSNUMMER	
BLAD		NÄSTA BLAD	BET

Ritning: P:\2364\237003\1_Väg_62_Mötesfri_Landsväg\000\1_Väg_62_Mötesfri_Landsväg_VS\LAD\NVP\VT\Valider\000T0101.dwg Skapad av: Pettersson Fredrik 2015-11-16 12:27


2013-08-16 14:14
 MODELL\T201205
 2013-11-05 14:41
 MODELL\T201205
 2013-09-02 13:40
 2013-08-16 14:14
 MODELL\T201205
 2013-11-05 14:41
 MODELL\T201205
 2013-09-02 13:40

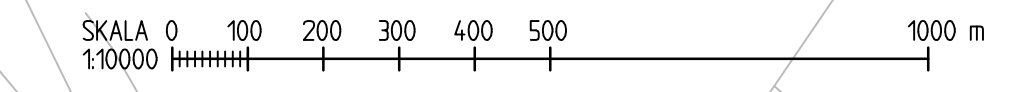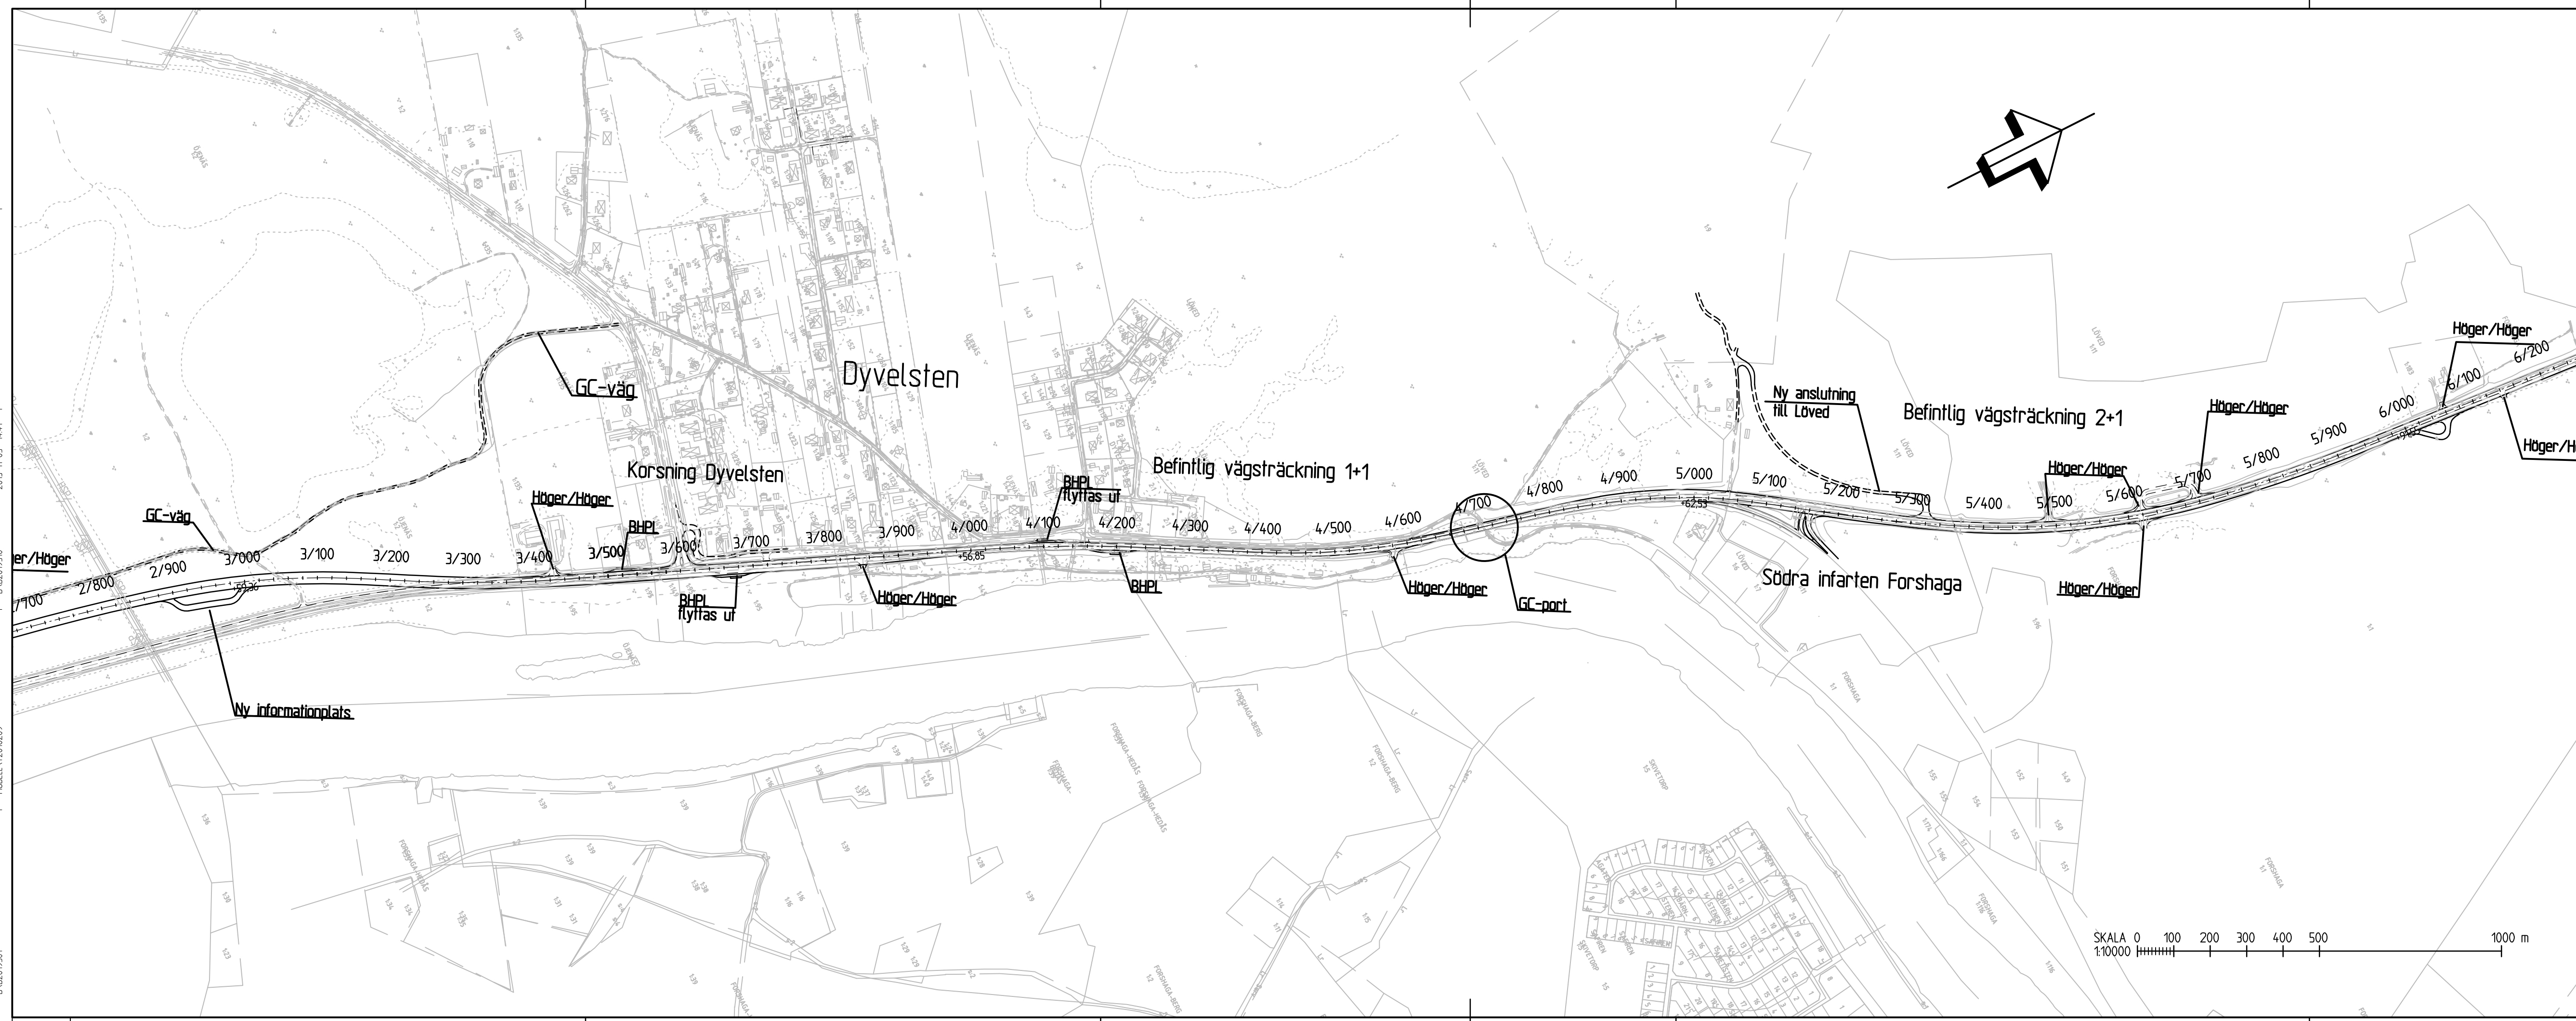

TYP AV PLAN			
VÄGPLAN			
GRANSKNINGSSTATUS / SYFTE			
GRANSKNINGSHANDLING			
HANDLINGSTYP			
SAMRÅDSHANDLING			
DATUM		LEVERANS / ÄNDRINGS-PM	
2015-02-10			
OBJEKT			
Väg 62, Mötesfri Landsväg			
Delen Norra Sanna - Norra infarten till Forshaga			
DELOMRÅDE / BANDEL			
ANLÄGGNINGSDDEL			
OBJEKTNUMMER / KM		KONSTRUKTIONSNUMMER	
85 13 63 46			
BESTÄLLARE		LEVERANTÖR	
TRAFIKVERKET		SWECO	
SKAPAD AV		UPPDRAGSNUMMER	
N.STRÖMDAHL		233 7003	
GODKÄND AV		AVDELNING	
RITNINGSTYP			
ÖVERSIKTSPLAN			
TEKNIKOMRÅDE / INNEHÅLL			
BESKRIVNING			
SKALA	FORMAT	FÖRVALTNINGSNUMMER	
1:10000	A3FF		
RITNINGSNUMMER	BLAD	NÄSTA BLAD	BET
000T0102			

Ritning P:\2364\237003\1 Väg_62_Mötesfri_Landsväg\000\1 Väg_62_Mötesfri_Landsväg_VS_CAD\VP_VT_Vägg62\000T0102.dwg Skapad av: Pettersson Fredrik 2015-3-11 16:07

2019-08-16 14:14
MODELL T2010205
2019-11-05 14:41
MODELL T2010210
MODELL T2010211
MODELL T2010212
MODELL T2010213
MODELL T2010214
MODELL T2010215
MODELL T2010216
MODELL T2010217
MODELL T2010218
MODELL T2010219
MODELL T2010220
MODELL T2010221
MODELL T2010222
MODELL T2010223
MODELL T2010224
MODELL T2010225
MODELL T2010226
MODELL T2010227
MODELL T2010228
MODELL T2010229
MODELL T2010230
2019-09-02 13:40
XREF: MODELL T2010204
MODELL T2010205
MODELL T2010206
MODELL T2010207
MODELL T2010208
MODELL T2010209
MODELL T2010210
MODELL T2010211
MODELL T2010212
MODELL T2010213
MODELL T2010214
MODELL T2010215
MODELL T2010216
MODELL T2010217
MODELL T2010218
MODELL T2010219
MODELL T2010220
MODELL T2010221
MODELL T2010222
MODELL T2010223
MODELL T2010224
MODELL T2010225
MODELL T2010226
MODELL T2010227
MODELL T2010228
MODELL T2010229
MODELL T2010230

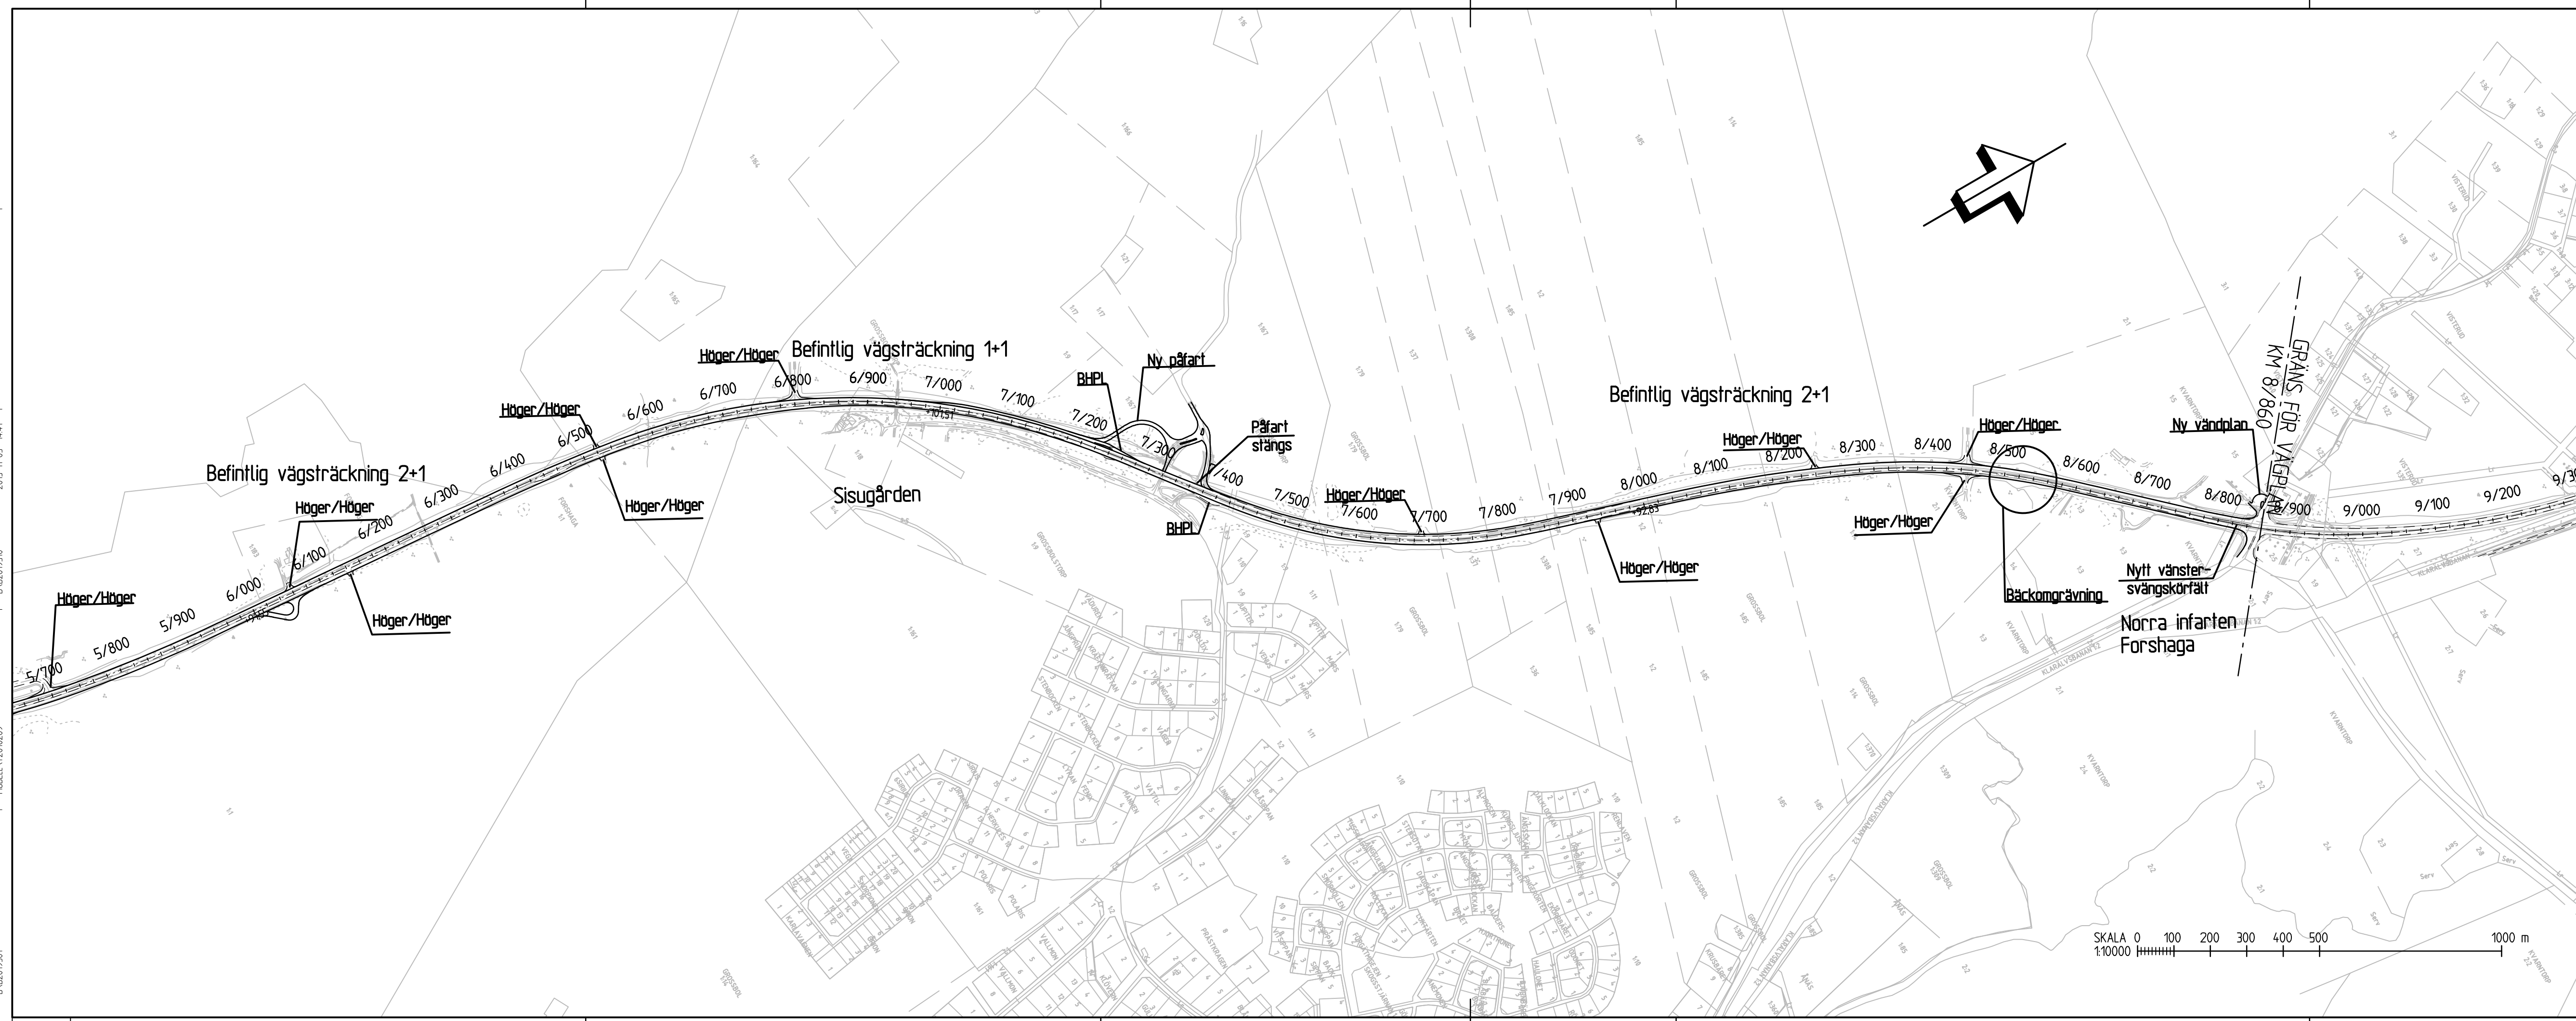

TYP AV PLAN		VÄGPLAN	
GRANSKNINGSSTATUS / SYFTE		GRANSKNINGSHANDLING	
HANDLINGSTYP		SAMRÅDSHANDLING	
DATUM	2015-02-10	LEVERANS / ÄNDRINGS-PM	
OBJEKT		Väg 62, Mötesfri Landsväg	
DELOMRÅDE / BANDEL		Delen Norra Sanna - Norra infarten till Forshaga	
ANLÄGGNINGSDEL			
OBJEKTNUMMER / KM	85 13 63 46	KONSTRUKTIONSNUMMER	
BESTÄLLARE	TRAFIKVERKET	LEVERANTÖR	SWECO
SKAPAD AV	N.STRÖMDAHL	UPPDRAGSNUMMER	233 7003
GODKÄND AV		AVDELNING	
RITNINGSTYP			
ÖVERSIKTSPLAN			
TEKNIKOMRÅDE / INNEHÅLL			
BESKRIVNING			
SKALA	1:10000	FORMAT	A3FF
RITNINGSNUMMER	000T0103	FÖRVALTNINGSNUMMER	
BLAD		NÄSTA BLAD	
BET			

Ritning P:2364\237003_1 Väg 62_Mötesfri Landsväg 000.T Väg 62_Mötesfri Landsväg VS CAD\NVP\VT\Valider\000T0103.dwg Skapad av: Pettersson Fredrik 2015-03-11 16:13