


2015-08-16 14:14
 MODELL 1/200205
 2015-11-05 14:41
 MODELL 1/200210
 MODELL 1/200212
 2015-09-02 13:40
 MODELL 1/200204
 MODELL 1/200206
 MODELL 1/200208
 MODELL 1/200210
 MODELL 1/200212
 MODELL 1/200214
 MODELL 1/200216
 MODELL 1/200218
 MODELL 1/200220
 MODELL 1/200222
 MODELL 1/200224
 MODELL 1/200226
 MODELL 1/200228
 MODELL 1/200230

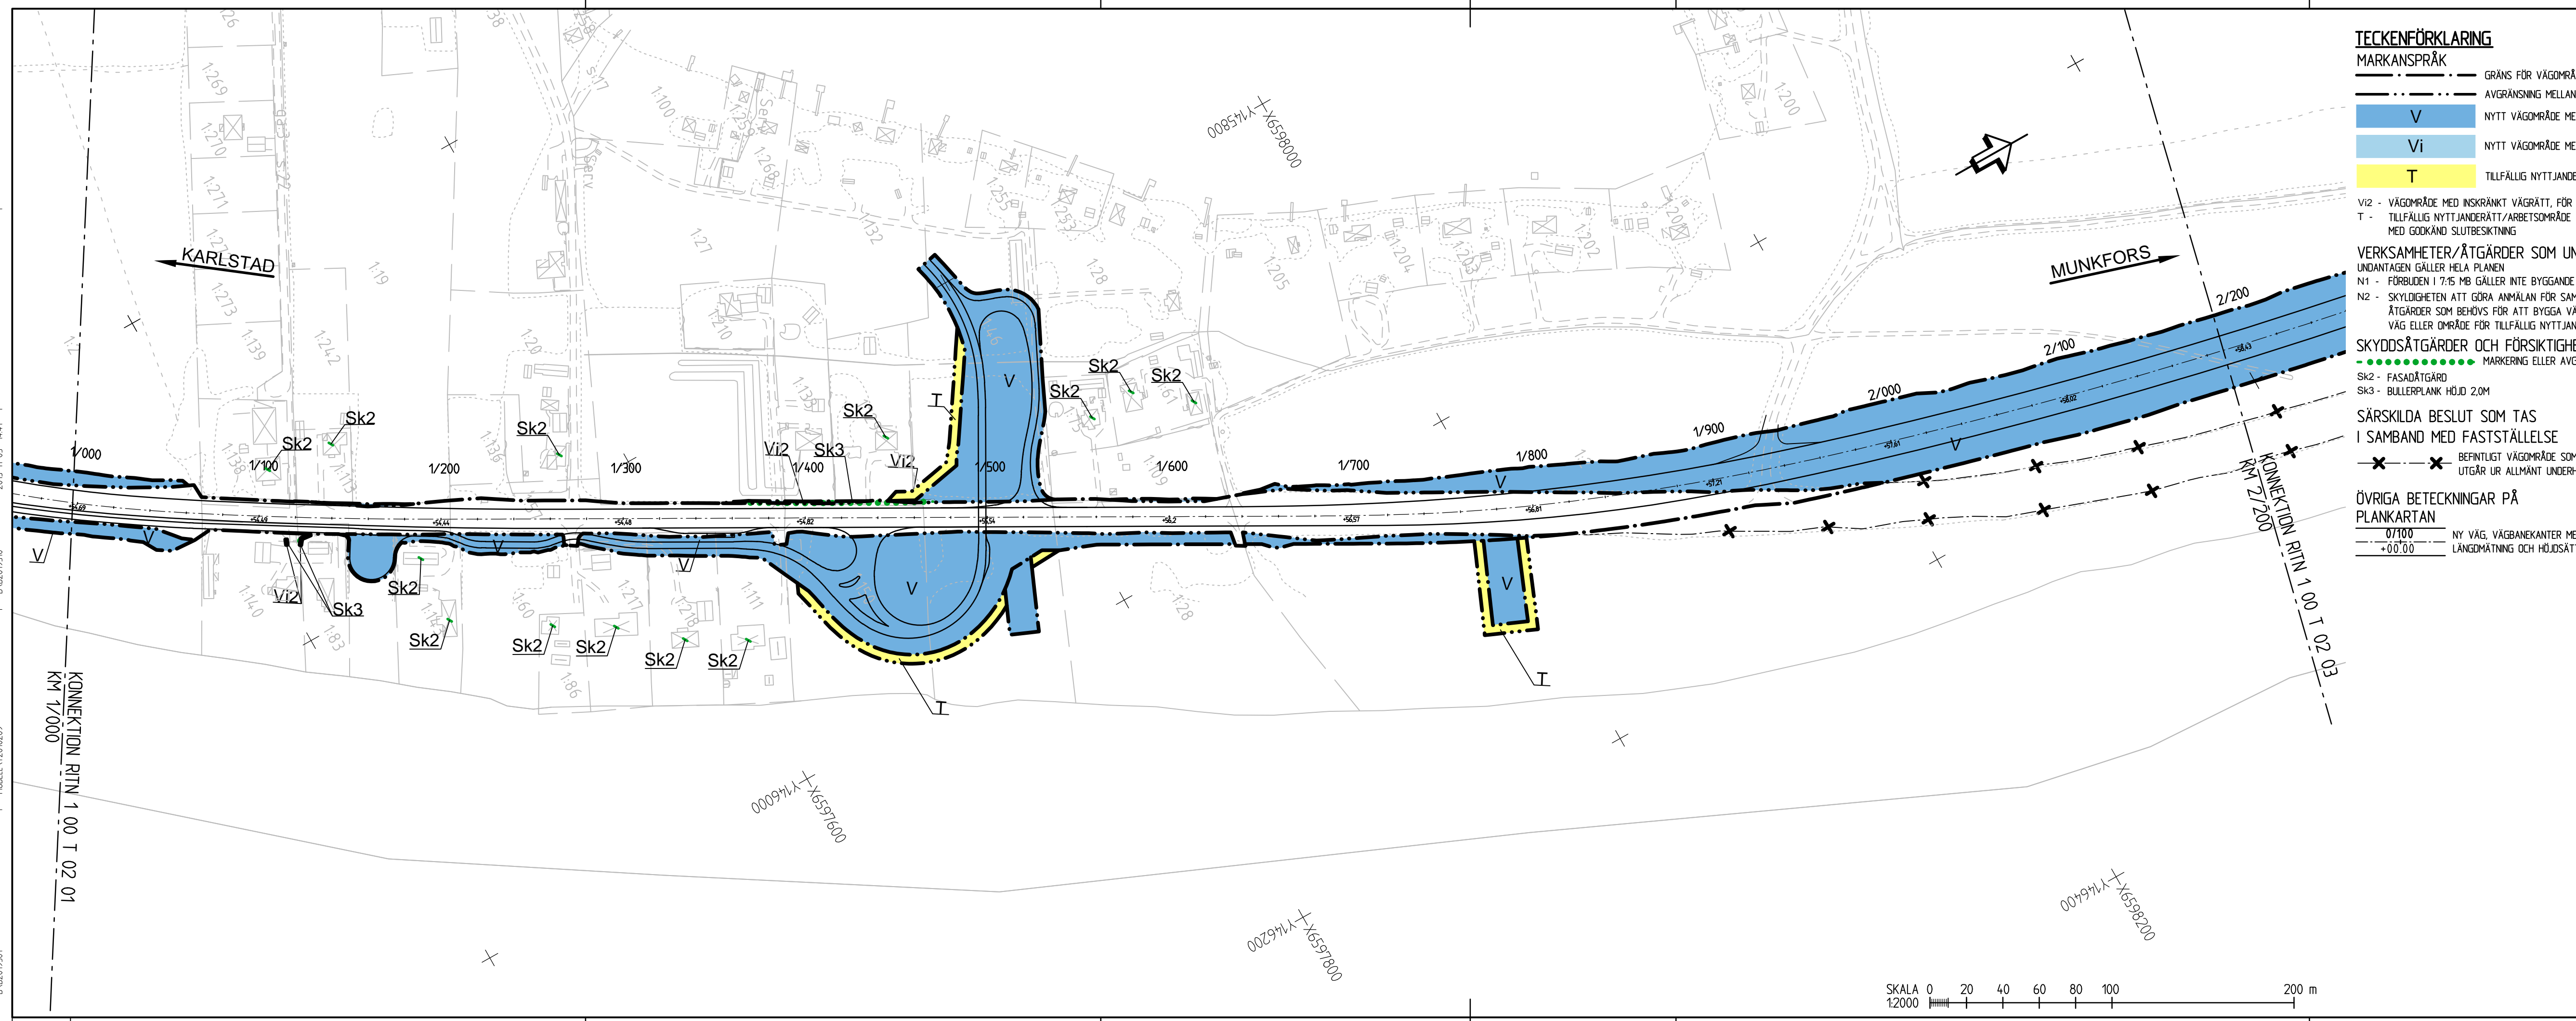

TECKENFÖRKLARING
MARKANSPRÅK

- GRÄNS FÖR VÄGOMRÅDE
- AVGRÄNSNING MELLAN OLIKA TYPER AV MARKANSPRÅK
- V** NYTT VÄGOMRÅDE MED VÄGRÄTT
- Vi** NYTT VÄGOMRÅDE MED INSKRÄNKT VÄGRÄTT
- T** TILFÄLLIG NYTTJANDERÄTT

Vi2 - VÄGOMRÅDE MED INSKRÄNKT VÄGRÄTT, FÖR BULLERPLANK OCH BULLERVALL.
 T - TILFÄLLIG NYTTJANDERÄTT/ARBETSOMRÅDE FÖR UPPLAG. GÄLLER UNDER BYGGTIDEN. DOCK LÄNGST TILL OCH MED GODKÄND SLUTBESIKTNING

VERKSAMHETER/ÅTGÄRDER SOM UNDANTAS FRÅN FÖRBUD ENLIGT MILJÖBALKEN
 UNDANTAGEN GÄLLER HELA PLANEN
 N1 - FÖRBUDEN I 7:15 MB GÄLLER INTE BYGGANDE AV ALLMÄN VÄG
 N2 - SKYLDIGHETEN ATT GÖRA ANMÄLAN FÖR SAMRÅD ENLIGT 126 MB GÄLLER INTE FÖR DE VERKSAMHETER OCH ÅTGÄRDER SOM BEHOVS FÖR ATT BYGGA VÄGEN OCH SOM FASTSTÄLLS OCH INGÅR I VÄGOMRÅDE FÖR ALLMÄN VÄG ELLER OMRÅDE FÖR TILFÄLLIG NYTTJANDERÄTT


SKYDDSÅTGÄRDER OCH FÖRSIKTIGHETSMÅTT
 ●●●●● MARKERING ELLER AVGRÄNSNING AV SKYDDSÅTGÄRDER/FÖRSIKTIGHETSMÅTT
 Sk2 - FASADÅTGÄRD
 Sk3 - BULLERPLANK HÖJD 2,0M

SÄRSKILDA BESLUT SOM TAS
 I SAMBAND MED FASTSTÄLLELSE
 ✕✕ BEFINTLIGT VÄGOMRÅDE SOM
 UTGÅR UR ALLMÄNT UNDERHÅLL

ÖVRIGA BETECKNINGAR PÅ
 PLANKARTAN
 0/100 NY VÄG, VÄGBANEKANTER MED
 +00.00 LÄNGDMÄTNING OCH HÖJDSÄTTNING

KOORDINATSYSTEM
 SYSTEM I PLAN: SWEREF 99 13 30
 SYSTEM I HÖJD: RH 2000

TYP AV PLAN		VÄGPLAN	
GRANSKNINGSSTATUS / SYFTE		GRANSKNINGSHANDLING	
HANDLINGSTYP		SAMRÅDSHANDLING	
DATUM	2015-02-10	LEVERANS / ÄNDRINGS-PM	
OBJEKT	Väg 62, Mötesfri Landsväg		
	Delen Norra Sanna - Norra infraten till Forshaga		
DELOMRÅDE / BANDEL	Norra Sanna - Dyvelsten		
ANLÄGGNINGSDDEL	1		
OBJEKTNUMMER / KM	85 13 63 46	KONSTRUKTIONSNUMMER	
BESTÄLLARE	TRAFIKVERKET	LEVERANTÖR	SWECO
SKAPAD AV	N.STRÖMDAHL	UPPDRAGSNUMMER	233 7003
GODKÄND AV		AVDELNING	
RITNINGSTYP	PLANKARTA		
TEKNIKOMRÅDE / INNEHÅLL			
BESKRIVNING			
SKALA	1:2000	FORMAT	A3FF
RITNINGSNUMMER	100 T 02 02	FÖRVALTNINGSNUMMER	
		BLAD	NÄSTA BLAD
		BET	

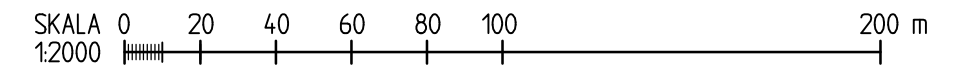

RITNING P: 2364\237003_1_Väg_62_Mötesfri_Landsväg\000_1_Väg_62_Mötesfri_Landsväg_V5_CAD\NVP_V1_Värdet\0070202img Skapad av: Pettersson Fredrik 2015-2-16 07:47

