


2013-08-16 14:14
 2013-11-05 14:41
 2013-09-02 13:40
 2013-08-16 14:14
 2013-11-05 14:41
 2013-09-02 13:40

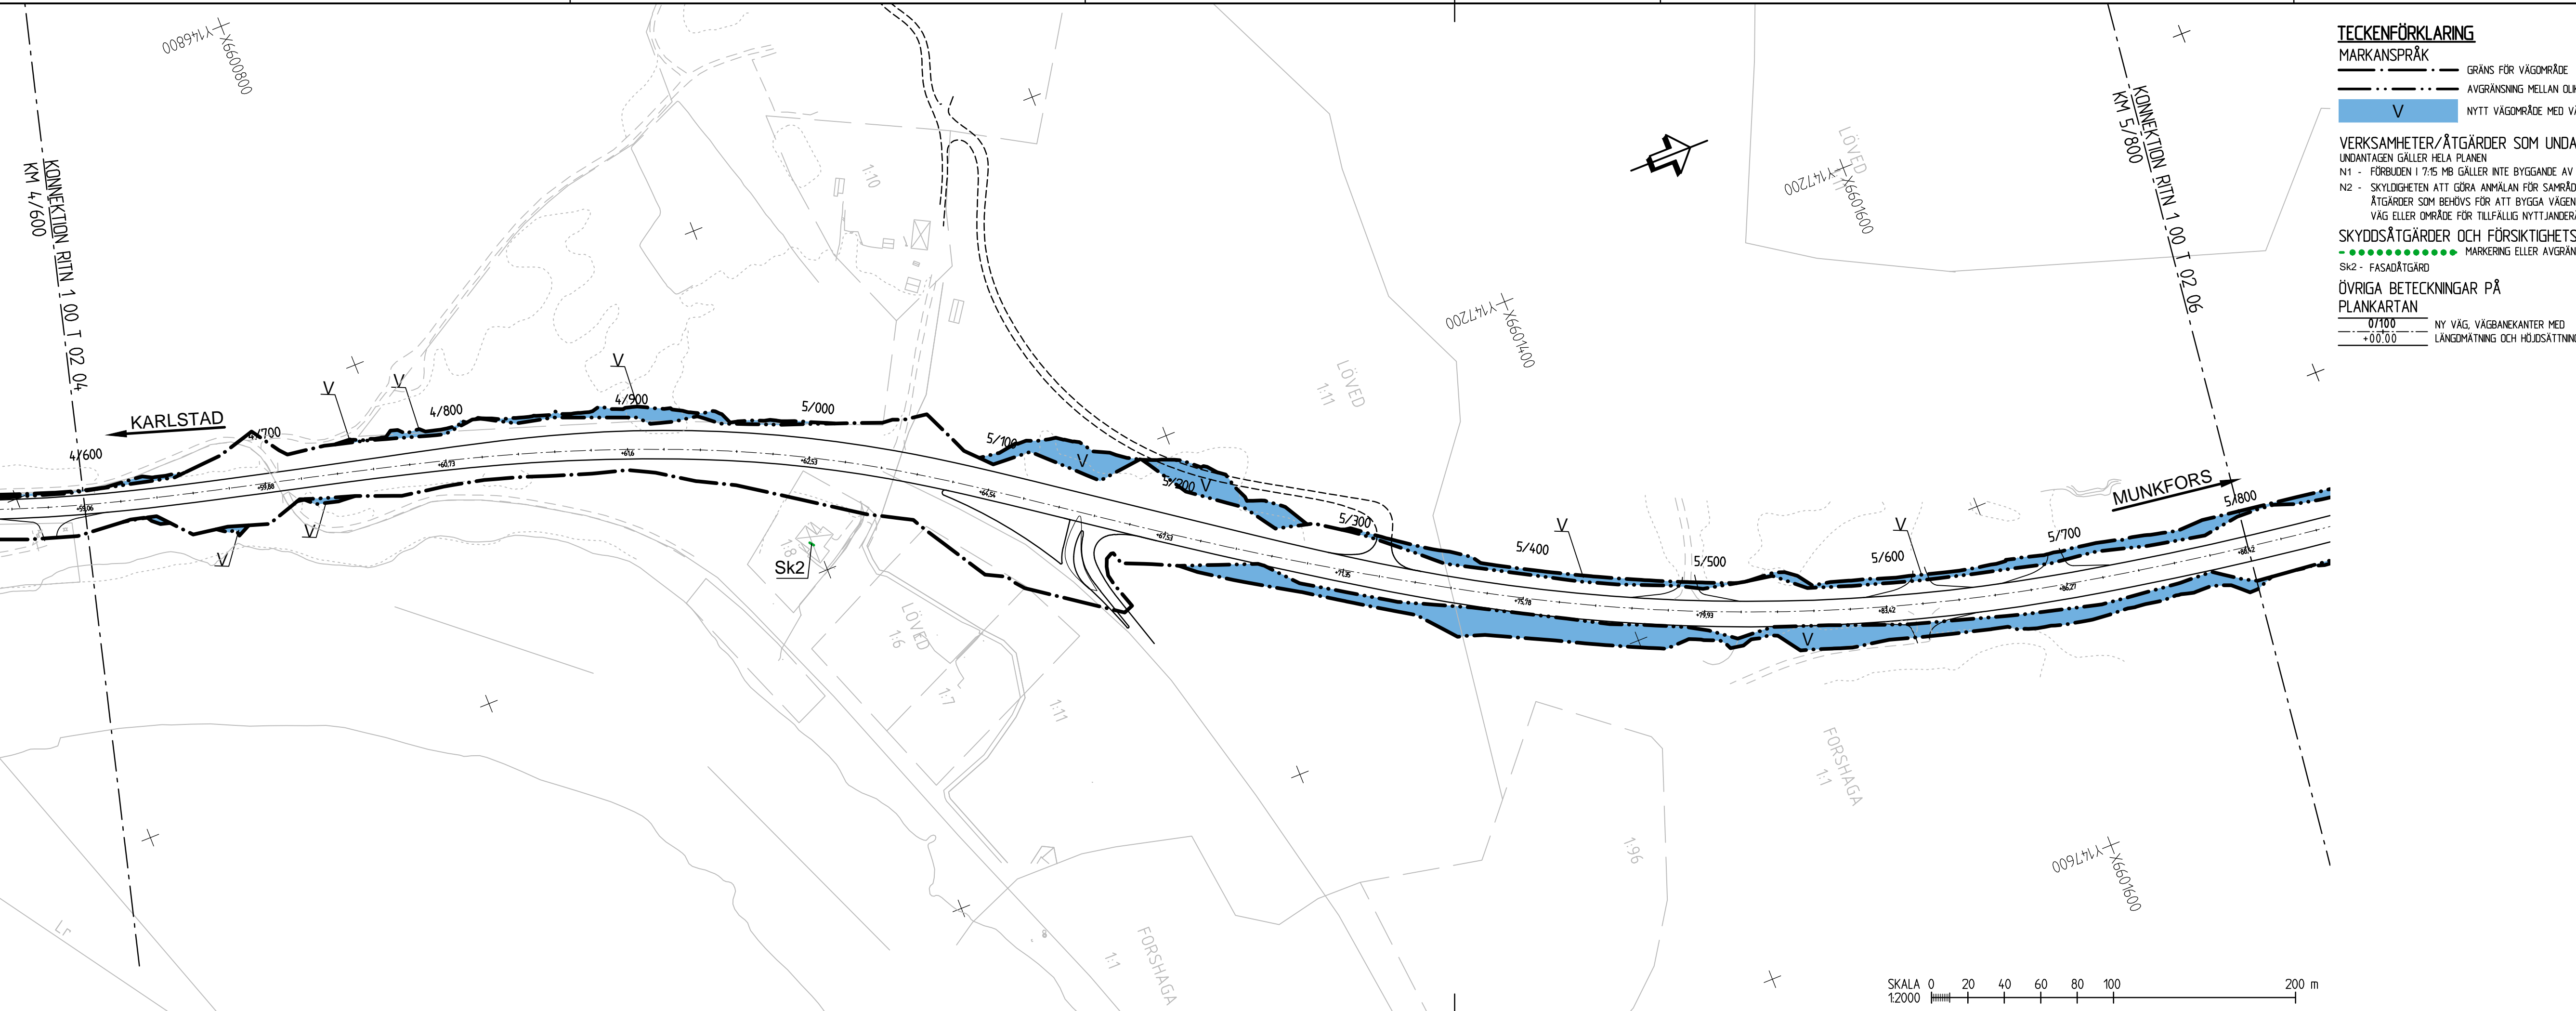

TECKENFÖRKLARING
MARKANSPRÅK
 - - - GRÄNS FÖR VÄGOMRÅDE
 - - - - - AVGRÄNSNING MELLAN OLIKA TYPER AV MARKANSPRÅK
V NYTT VÄGOMRÅDE MED VÄGRÄTT

VERKSAMHETER/ÅTGÄRDER SOM UNDANTAS FRÅN FÖRBUD ENLIGT MILJÖBALKEN
 UNDANTAGEN GÄLLER HELA PLANEN
 N1 - FÖRBUDEN I 7:15 MB GÄLLER INTE BYGGANDE AV ALLMÄN VÄG
 N2 - SKYDDIGHETEN ATT GÖRA ANMÄLAN FÖR SAMRÅD ENLIGT 126 MB GÄLLER INTE FÖR DE VERKSAMHETER OCH ÅTGÄRDER SOM BEHOVS FÖR ATT BYGGA VÄGEN OCH SOM FASTSTÄLLS OCH INGÅR I VÄGOMRÅDE FÖR ALLMÄN VÄG ELLER OMRÅDE FÖR TILLFÄLLIG NYTTJÄNDERÄTT

SKYDDSÅTGÄRDER OCH FÖRSIKTIGHETSMÅTT
 ●●●●●●●● MARKERING ELLER AVGRÄNSNING AV SKYDDSÅTGÄRDER/FÖRSIKTIGHETSMÅTT
 SK2 - FASADÅTGÄRD


ÖVRIGA BETECKNINGAR PÅ PLANKARTAN
 0/100 NY VÄG, VÄGBANEKANTER MED
 +00,00 LÄNGDMÄTNING OCH HÖJDSÄTTNING

KOORDINATSYSTEM
 SYSTEM I PLAN: SWREF 99 13 30
 SYSTEM I HÖJD: RH 2000

TYP AV PLAN		VÄGPLAN	
GRANSKNINGSSTATUS / SYFTE			
GRANSKNINGSHANDLING			
HANDLINGSTYP			
SAMRÅDSHANDLING			
DATUM		LEVERANS / ÄNDRINGS-PM	
2015-02-10			
OBJEKT			
Väg 62, Mötesfri Landsväg			
Norra Sanna - Norra infarten till Forshaga			
DELOMRÅDE / BANDEL			
Delen Dyvelsten - Norra infarten till Forshaga			
ANLÄGGNINGSDEL			
2			
OBJEKTNUMMER / KM		KONSTRUKTIONSNUMMER	
85 13 63 46			
BESTÄLLARE		LEVERANTÖR	
TRAFIKVERKET		SWECO	
SKAPAD AV		UPPDRAGSNUMMER	
N.STRÖMDAHL		233 7003	
GODKÄND AV		AVDELNING	
RITNINGSTYP			
PLANKARTA			
TEKNIKOMRÅDE / INNEHÅLL			
BESKRIVNING			
KM 4/600-5/800			
SKALA	FORMAT	FÖRVALTNINGSNUMMER	
1:2000	A3FF		
RITNINGSNUMMER	BLAD	NÄSTA BLAD	BET
200 T 02 05			

Ritning P:\236\2337003\1 Väg_62_Mötesfri_Landsväg\000\1 Väg_62_Mötesfri_Landsväg_V5.CAD\VP\VT\Valider\20070205\swg Skapad av: Feltensson Fredrik 2015-02-16 08:01

2015-08-16 14:14
 MODELL\T201205
 2015-11-05 14:41
 MODELL\T201205
 2015-09-02 13:40
 XREF: MODELL\201205\T201205
 MODELL\201205\T201205
 D:\02019503
 MODELL\T201205\T201205
 D:\02019501

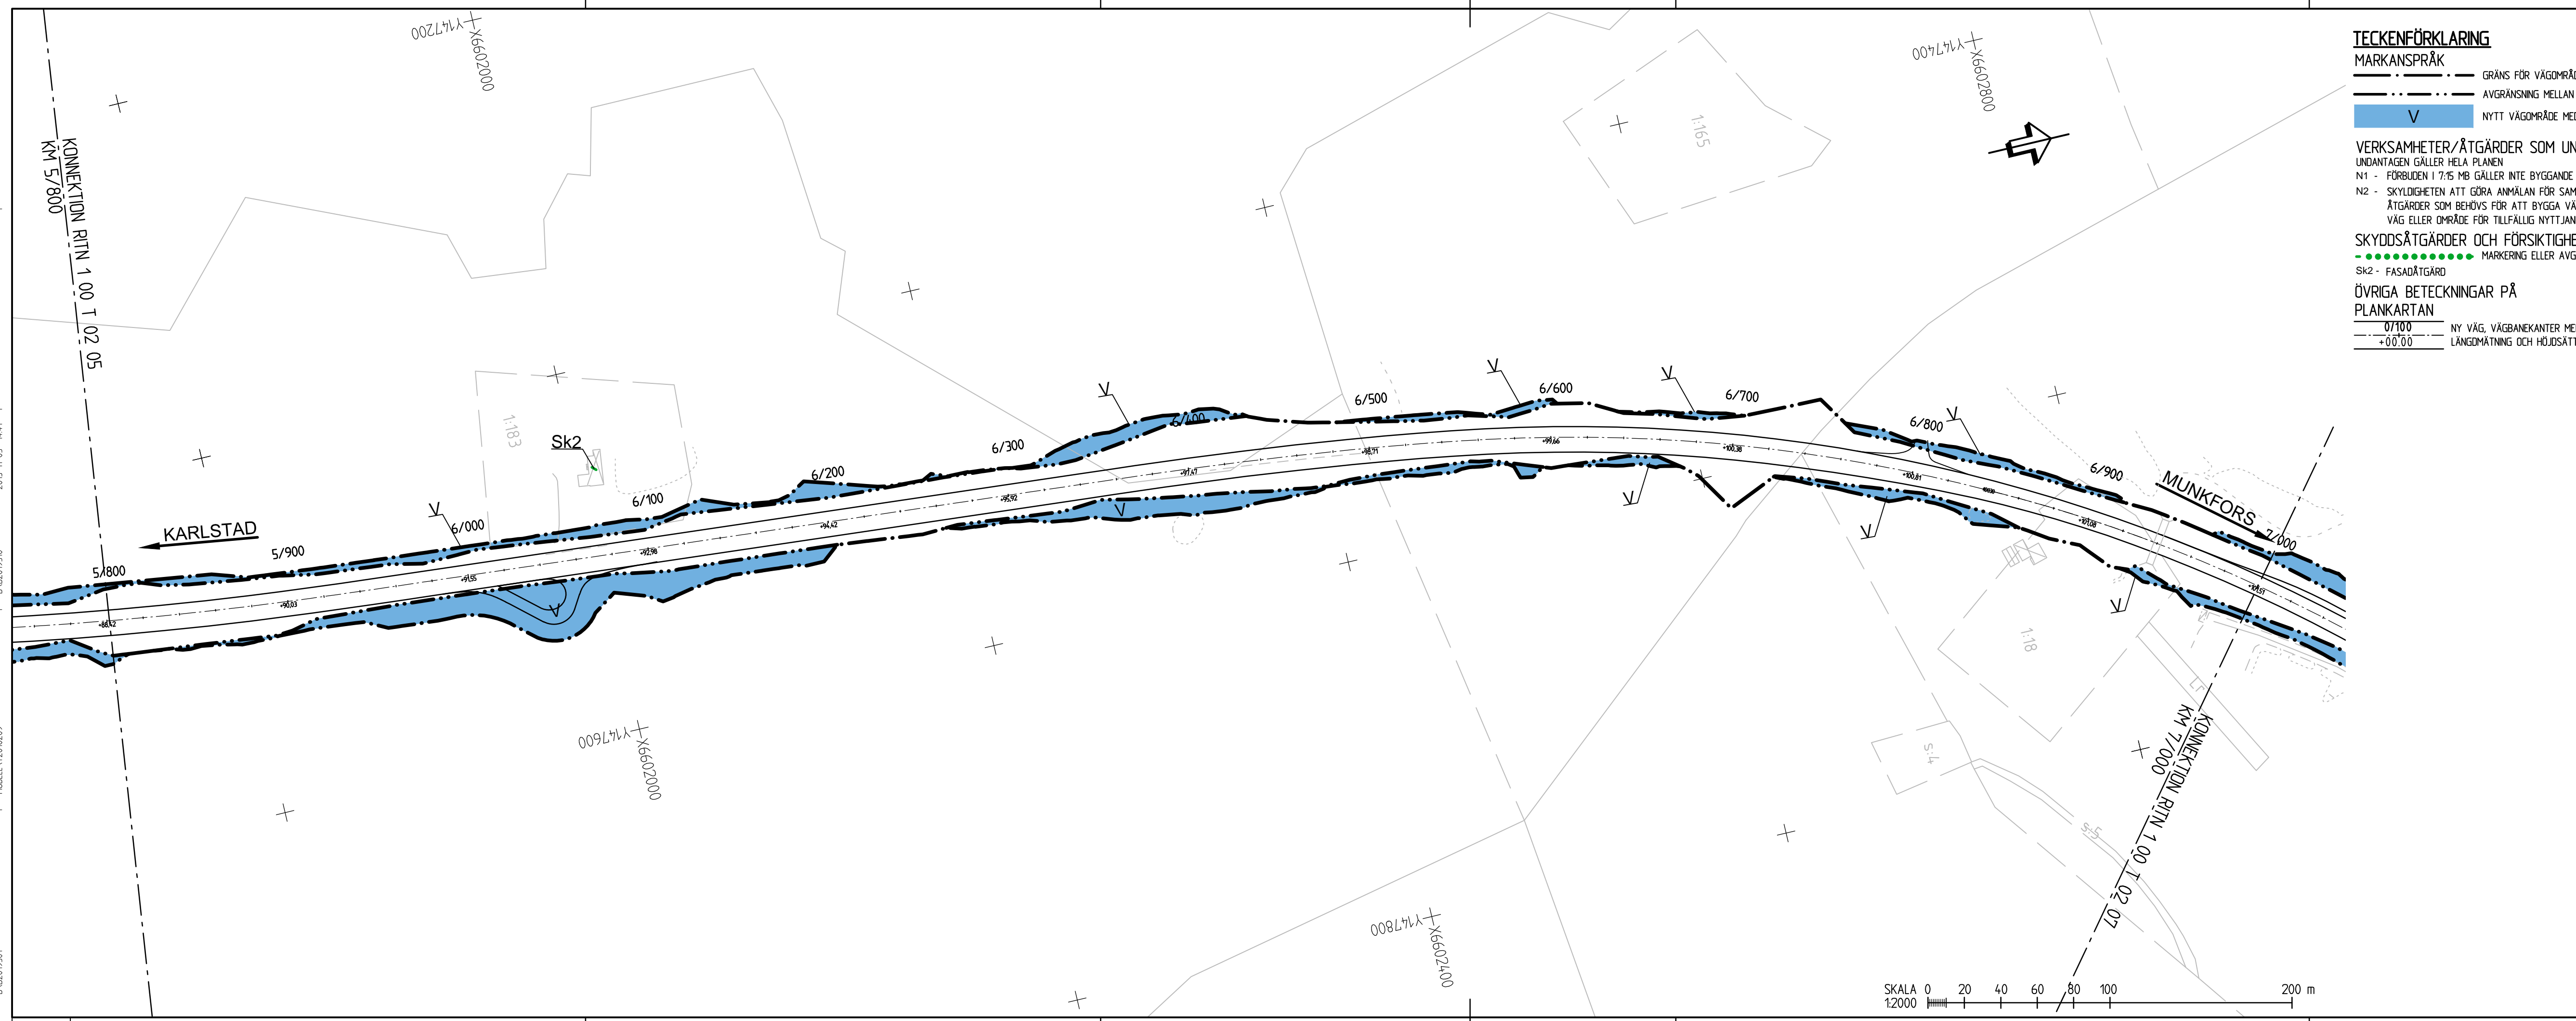

TECKENFÖRKLARING
MARKANSPRÅK
 - - - - - GRÄNS FÖR VÄGOMRÅDE
 - - - - - AVGRÄNSNING MELLAN OLIKA TYPER AV MARKANSPRÅK
V NYTT VÄGOMRÅDE MED VÄGRÄTT


VERKSAMHETER/ÅTGÄRDER SOM UNDANTAS FRÅN FÖRBUD ENLIGT MILJÖBALKEN
 UNDANTAGEN GÄLLER HELA PLANEN
 N1 - FÖRBUDEN I 7:15 MB GÄLLER INTE BYGGANDE AV ALLMÄN VÄG
 N2 - SKYDDIGHETEN ATT GÖRA ANMÄLAN FÖR SAMRÅD ENLIGT 12:6 MB GÄLLER INTE FÖR DE VERKSAMHETER OCH ÅTGÄRDER SOM BEHÖVS FÖR ATT BYGGA VÄGEN OCH SOM FASTSTÄLLS OCH INGÅR I VÄGOMRÅDE FÖR ALLMÄN VÄG ELLER OMRÅDE FÖR TILLFÄLLIG NYTTJÄNDERÄTT

SKYDDSÅTGÄRDER OCH FÖRSIKTIGHETSMÅTT
 - - - - - MARKERING ELLER AVGRÄNSNING AV SKYDDSÅTGÄRDER/FÖRSIKTIGHETSMÅTT
 SK2 - FASADÅTGÄRD

ÖVRIGA BETECKNINGAR PÅ PLANKARTAN
 0/100 NY VÄG, VÄGBANEKANTER MED
 +00.00 LÄNGDMÄTNING OCH HÖJDSÄTTNING

KOORDINATSYSTEM
 SYSTEM I PLAN: SWEREF 99 13 30
 SYSTEM I HÖJ.D: RH 2000

TYP AV PLAN		VÄGPLAN	
GRANSKNINGSSTATUS / SYFTE		GRANSKNINGSHANDLING	
HANDLINGSTYP		SAMRÅDSHANDLING	
DATUM	2015-02-10	LEVERANS / ÄNDRINGS-PM	
OBJEKT	Väg 62, Mötesfri Landsväg		
	Delen Norra Sanna - Norra infarten till Forshaga		
DELOMRÅDE / BANDEL	Dyvelsten - Norra infarten till Forshaga		
ANLÄGGNINGSDEL	2		
OBJEKTNUMMER / KM	85 13 63 46	KONSTRUKTIONSNUMMER	
BESTÄLLARE	TRAFIKVERKET	LEVERANTÖR	SWECO
SKAPAD AV	N.STRÖMDAHL	UPPDRAGSNUMMER	233 7003
GODKÄND AV		AVDELNING	
RITNINGSTYP	PLANKARTA		
TEKNIKOMRÅDE / INNEHÅLL			
BESKRIVNING			
KM 5/800-7/000			
SKALA	1:2000	FORMAT	A3FF
RITNINGSNUMMER	200 T 02 06	FÖRVALTNINGSNUMMER	
		BLAD	NÄSTA BLAD BET

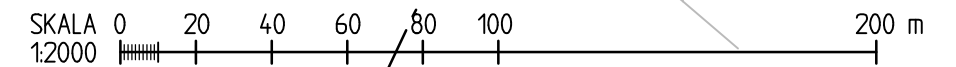

Ritning: P:\236\2337003\1_Väg_62_Mötesfri_Landsväg\000\1_Väg_62_Mötesfri_Landsväg_V5\CAD\VP\VT\Valider\2015\02\06\img_Skapat_av_Pettersson_Fredrik_2015-02-16_08:12

2019-08-16 14:14
 MODELL T200205
 2019-08-16 14:14
 MODELL T200206
 2019-08-16 14:14



TECKENFÖRKLARING

MARKANSPRÅK

- GRÄNS FÖR VÄGOMRÅDE
- AVGRÄNSNING MELLAN OLIKA TYPER AV MARKANSPRÅK
- V** NYTT VÄGOMRÅDE MED VÄGRÄTT

VERKSAMHETER/ÅTGÄRDER SOM UNDANTAS FRÅN FÖRBUD ENLIGT MILJÖBALKEN
 UNDANTAGEN GÄLLER HELA PLANEN


N1 - FÖRBUDEN I 7:15 MB GÄLLER INTE BYGGANDE AV ALLMÄN VÄG
 N2 - SKYLDIGHETEN ATT GÖRA ANMÄLAN FÖR SAMRÅD ENLIGT 12:6 MB GÄLLER INTE FÖR DE VERKSAMHETER OCH ÅTGÄRDER SOM BEHÖVS FÖR ATT BYGGA VÄGEN OCH SOM FASTSTÄLLS OCH INGÅR I VÄGOMRÅDE FÖR ALLMÄN VÄG ELLER OMRÅDE FÖR TILFÄLLIG NYTTJANDERÄTT

ÖVRIGA BETECKNINGAR PÅ PLANKARTAN

- 0/100 NY VÄG, VÄGBANEKANTER MED
- +00'00 LÄNGDMÄTNING OCH HÖJDSÄTTNING

KOORDINATSYSTEM
 SYSTEM I PLAN: SWEREF 99 13 30
 SYSTEM I HÖJD: RH 2000

TYP AV PLAN		VÄGPLAN	
GRANSKNINGSSTATUS / SYFTE		GRANSKNINGSHANDLING	
HANDLINGSTYP		SAMRÅDSHANDLING	
DATUM	2015-02-10	LEVERANS / ÄNDRINGS-PM	
OBJEKT	Väg 62, Mötesfri Landsväg		
	Delen Norra Sanna - Norra infarten till Forshaga		
DELOMRÅDE / BANDEL	Dyvelsten - Norra infarten till Forshaga		
ANLÄGGNINGSDDEL	2		
OBJEKTNUMMER / KM	85 13 63 46	KONSTRUKTIONSNUMMER	
BESTÄLLARE	TRAFIKVERKET	LEVERANTÖR	SWECO
SKAPAD AV	N.STRÖMDAHL	UPPDRAGSNUMMER	233 7003
GODKÄND AV		AVDELNING	
RITNINGSTYP	PLANKARTA		
TEKNIKOMRÅDE / INNEHÅLL			
BESKRIVNING			
KM 7/000-8/200			
SKALA	1:2000	FORMAT	A3FF
RITNINGSNUMMER	200 T 02 07	FÖRVALTNINGSNUMMER	
		BLAD	NÄSTA BLAD BET

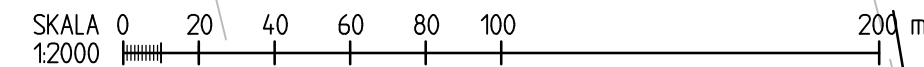

RITNING P: Z364\237003_1_Väg_62_Mötesfri_Landsväg\000_1_Väg_62_Mötesfri_Landsväg_V5_CAD\VP\VT\Valider\20070207\ang_Skapat av: Feltensson Fredrik 2015-02-16 08:05

