


2013-08-16 14:14  
 MODEL 12010205  
 2013-11-05 14:41  
 MODEL 12010210  
 MODEL 12010211  
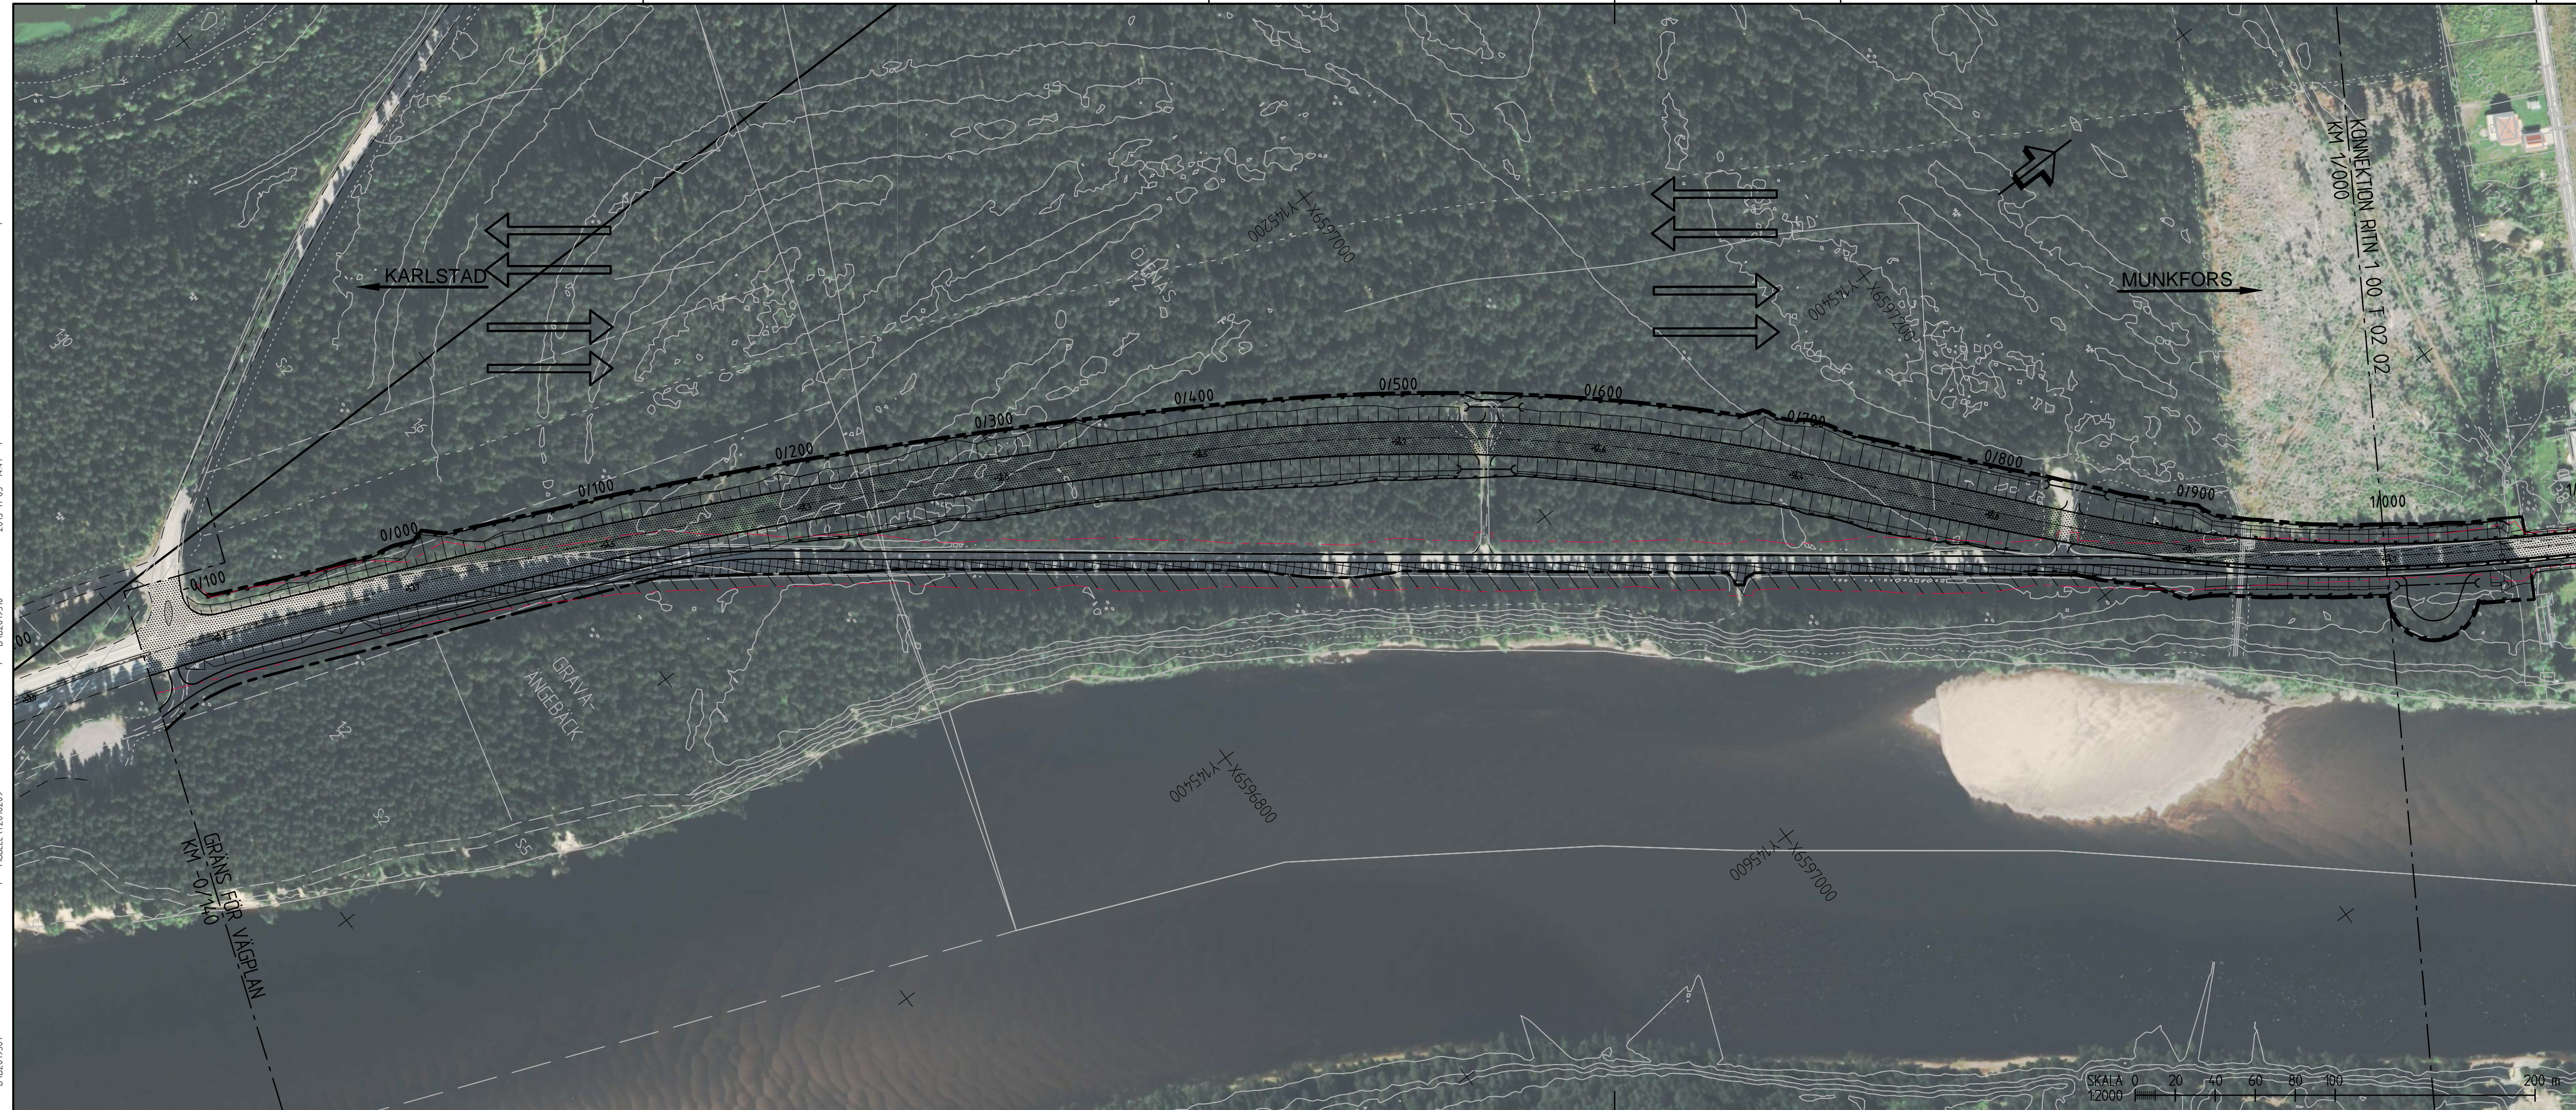

KOORDINATSYSTEM  
 PLANSYSTEM: SWEREF 99 13 30  
 HÖJDSYSTEM: RH 2000  
**TECKENFÖRKLARING**

	BEFINTLIGT VÄGOMRÅDE		ÄGOSLAGSGRÄNS
	NYTT VÄGOMRÅDE		STRANDLINJE
	NY VÄG, VÄGBANEKANTER MED LÄNGDMÄTNING OCH HÖJDSÄTTNING		BULLERPLANK
	TRAKTGRÄNS		VILTSTÄNGSEL
	FASTIGHETSGRÄNS		NY VÄGTRUMMA
	NYTT VÄGRÄCKE		BEF VÄGTRUMMA
	P-FICKOR/BHPL		FLÖDESRIKTNINGSPIL
	TILLFÄLLIG NYTTJANDERÄTT		DRÄNERINGSLEDNING
	NYTT VÄGOMRÅDE MED INSKRÄNKT VÄGRÄTT		NY DAGVATTENBRUNN
	VÄGDEL SOM RIVS		BEF NEDSTIGNINGSBRUNN
	VÄGOMRÅDE SOM ÅTERGÅR TILL MARKÄGARE		BEF DAGVATTENBRUNN
	INDRAGNING AV VÄG FRÅN ALLMÄNT UNDERHÅLL		KÖRFÄLTINDELNING
	BEFINTLIG ANSLUTNING STÄNGS		
	FÖRSLAG TILL NY ENSKILD VÄG BYGGNADER (BOSTAD, ÖVRIGA BYGGNADER)		
	FASTIGHETSBEDECKNING		
	FÖRNLÄMNING		
	BELYSNINGSTOLPAR BEF/RIVES		
	NYA BELYSNINGSTOLPAR		
	ELSTOLPE		

TYP AV PLAN  
**VÄGPLAN**

GRANSKNINGSSTATUS / SYFTE  
**GRANSKNINGSHANDLING**

DATUM  
 2015-05-29

OBJEKT  
**Väg 62, Mötesfri Landsväg**

Delen Norra Sanna - Norra infarten till Forshaga

DELOMRÅDE / BANDEL  
 Norra Sanna - Dyvelsten

ANLAGGNINGSDEL  
 01

OBJEKTNUMMER / KM  
 85 13 63 41

BESTÄLLARE  
**TRAFIKVERKET**

SKAPAD AV  
 N.STRÖMDAHL

GODKÄND AV

RITNINGSTYP  
 ILLUSTRATIONSKARTA

BESKRIVNING

SKALA  
 1:2000

RITNINGNUMMER  
 100 T 05 01





2015-08-16 14:14  
 MODELL 1200205  
 2015-11-05 14:41  
 MODELL 1200210  



KOORDINATSYSTEM  
 PLANSYSTEM: SWEREF 99 13 30  
 HÖJDSYSTEM: RH 2000  
**TECKENFÖRKLARING**

<ul style="list-style-type: none"> <li>--- BEFINTLIGT VÄGOMRÅDE</li> <li>- - - NYTT VÄGOMRÅDE</li> <li>0/100 +00.00 NY VÄG, VÄGBANEKANTER MED LÄNGDMÄTNING OCH HÖJDSÄTTNING</li> <li>--- TRAKTGRÄNS</li> <li>- - - FASTIGHETSGRÄNS</li> <li>- - - NYTT VÄGRÄCKE</li> <li>■ P-FICKOR/BHPL</li> <li>▨ TILFÄLLIG NYTT JANDERÄTT</li> <li>▨ NYTT VÄGOMRÅDE MED INSKRÄNKT VÄGRÄTT</li> <li>▨ VÄGDEL SOM RIVS</li> <li>▨ VÄGOMRÅDE SOM ÅTERGÅR TILL MARKÄGARE</li> <li>✕✕ INDRAGNING AV VÄG FRÅN ALLMÄNT UNDERHÅLL</li> <li>✕ BEFINTLIG ANSLUTNING STÄNGS</li> <li>- - - FÖRSLAG TILL NY ENSKILD VÄG</li> <li>21:13 BYGGNADER (BOSTAD, ÖVRIGA BYGGNADER)</li> <li>FASTIGHETSBEDECKNING</li> <li>⌘ FÖRNLÄMNING</li> <li>⊗ BELYSNINGSTOLPAR BEF/RIVES</li> <li>⊗ NYA BELYSNINGSTOLPAR</li> <li>○ ELSTOLPE</li> </ul>	<ul style="list-style-type: none"> <li>--- ÄGOSLAGSGRÄNS</li> <li>--- STRANDLINJE</li> <li>--- BULLERPLANK</li> <li>--- VILTSTÄNGSEL</li> <li>--- NY VÄGTRUMMA</li> <li>--- BEF VÄGTRUMMA</li> <li>--- FLÖDESRIKTNINGSPIL</li> <li>--- DRÄNERINGSLEDNING</li> <li>■ NY DAGVATTENBRUNN</li> <li>■ BEF NEDSTIGNINGSBRUNN</li> <li>■ BEF DAGVATTENBRUNN</li> <li>--- KÖRFÄLTINDELNING</li> </ul>
--	---

**BEFINTLIGA LEDNINGAR**  
 OPTO --- BEFINTLIG OPTO  
 E --- BEFINTLIG ELLEDNING,  
 HSP --- BEFINTLIG ELLEDNING  
 HÖGSPÄNNING,  
 S --- BEFINTLIG VA-LEDNING

**ILLUSTRATIONSPLAN**  
 GRANSKNINGSSTATUS / SYFTE  
 HANDLINGSTYP  
**GRANSKNINGSHANDLING**  
 DATUM 2015-05-29 LEVERANS / ÄNDRINGS-PM  
 OBJEKT  
**Väg 62, Mötesfri Landsväg**  
 Delen Norra sanna - Norra infarten till Forshaga  
 DELOMRÅDE / BANDEL  
**Norra sanna - Dyvelsten**  
 ANLAGGNINGSDEL  
**01**  
 OBJEKTNUMMER / KM 85 13 63 41 KONSTRUKTIONSNUMMER  
 BESTÄLLARE LEVERANTOR  
**TRAFIKVERKET SWECO**  
 SKAPAD AV N.STRÖMDAHL UPPDRAGSNUMMER 233 7003  
 GODKÄND AV AVDELNING  
 RITNINGSTYP  
**ILLUSTRATIONSKARTA**  
 TEKNIKOMRÅDE / INNEHÅLL  
 BESKRIVNING  
 KM 3/400-4/600  
 SKALA 1:2000 FORMAT A3FF FORVALTNINGSNUMMER  
 RITNINGSNUMMER 100 T 05 04 BLAD NASTA BLAD BET

Ritning P:\236\1237003\1\_Väg\_62\_Mötesfri\_Landsväg\000\1\_Väg\_62\_Mötesfri\_Landsväg\_V5\CAD\VP\VT\_Värdet\10070504.dwg Skapad av: Pettersson Fredrik 2015-05-28 14:20