



2015-08-16 14:14
 MODELL\200205
 2015-11-05 14:41
 2015-09-02 13:40
 2013-09-02 13:40
 2013-08-16 14:14
 2015-08-16 14:14
 2015-11-05 14:41
 2015-09-02 13:40
 2013-09-02 13:40
 2013-08-16 14:14

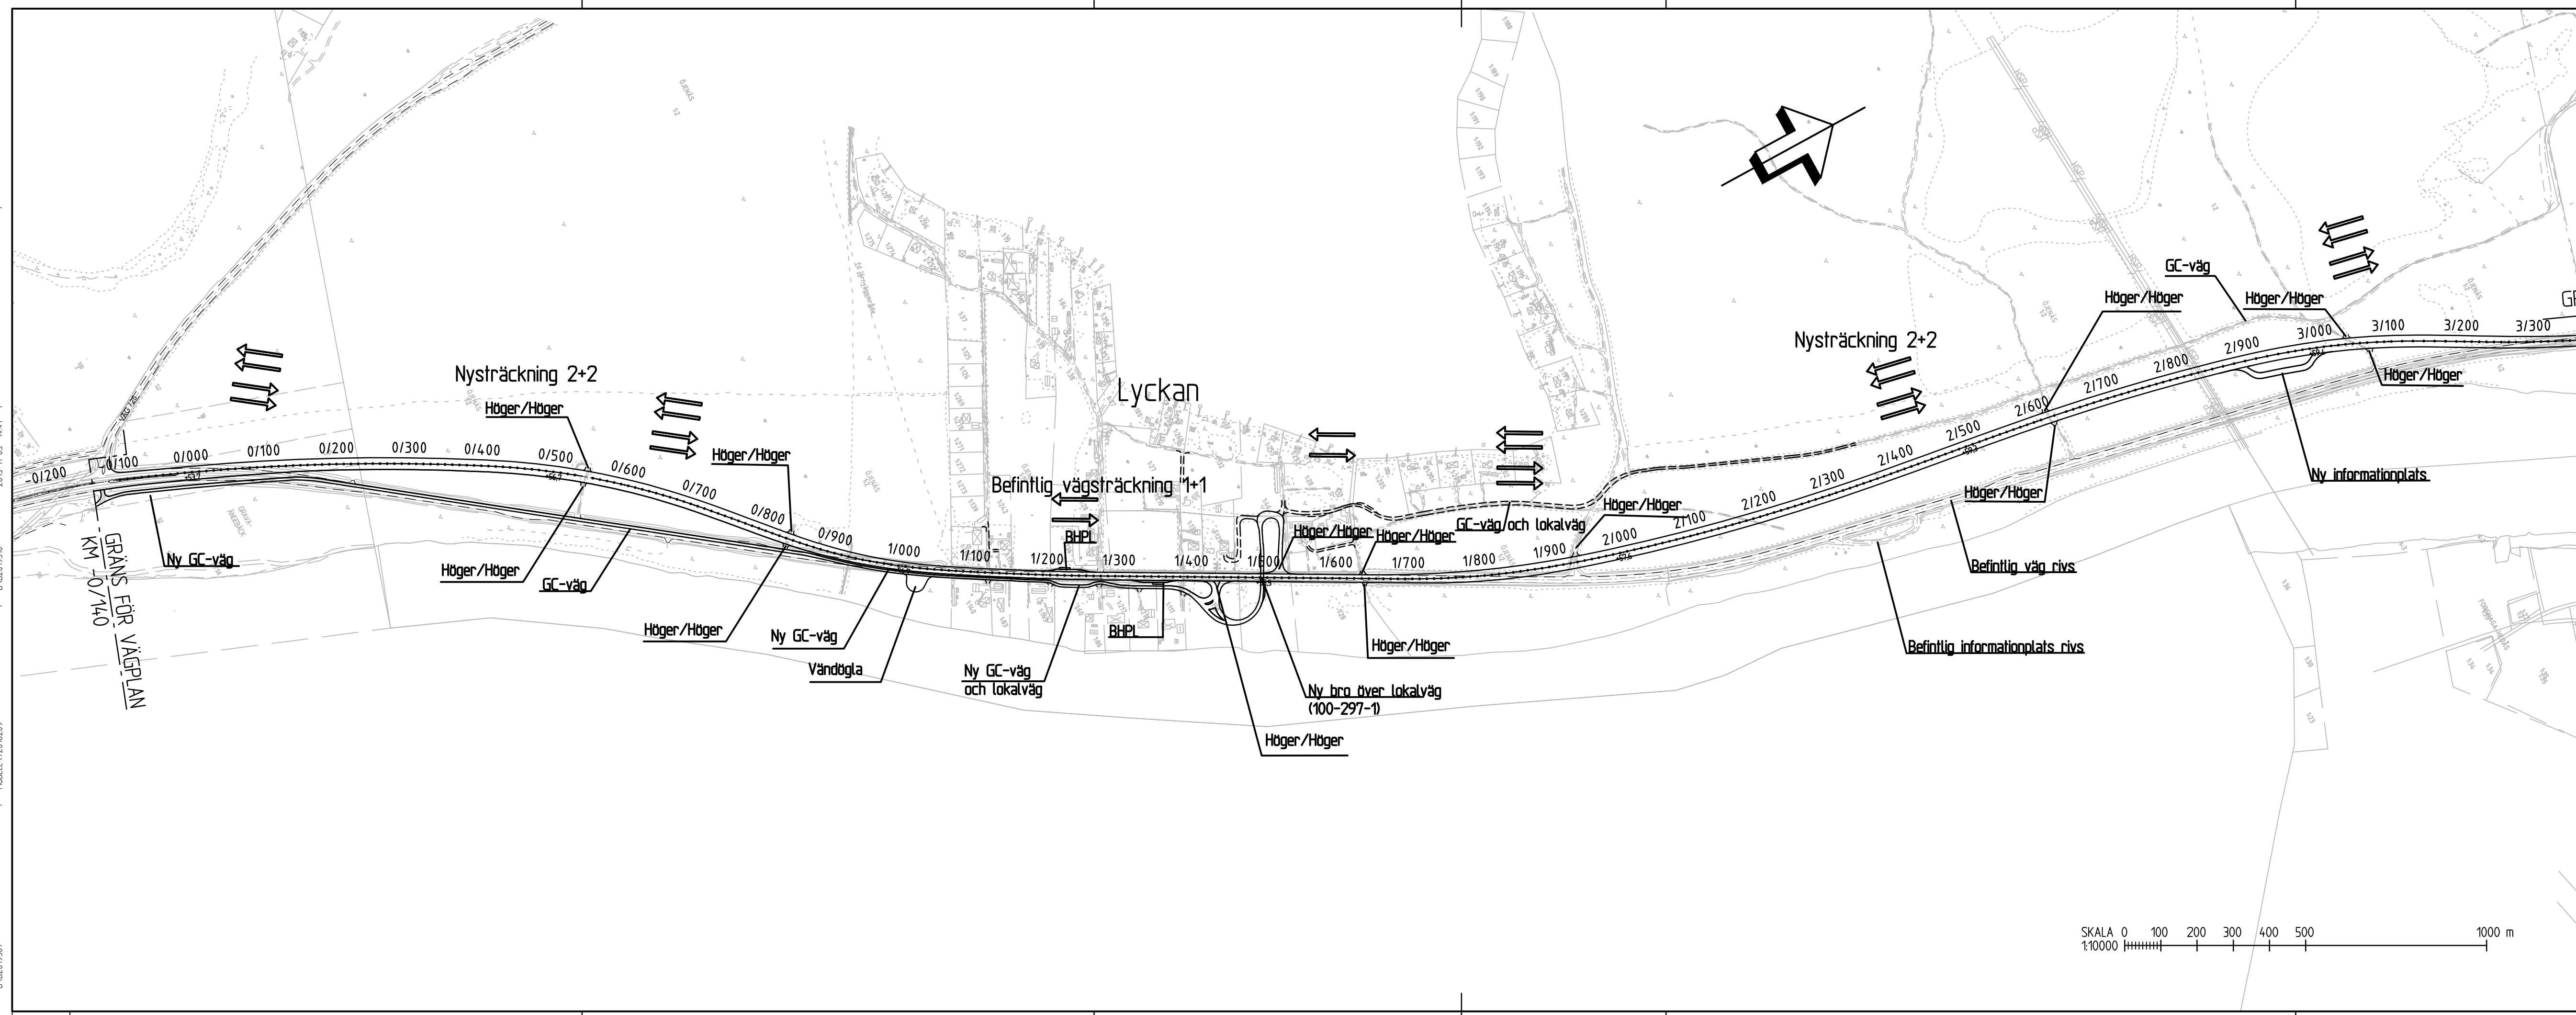

TYP AV PLAN		VÄGPLAN	
GRANSKNINGSSTATUS / SYFTE			
HANDLINGSTYP		GRANSKNINGHANDLING	
DATUM	2016-12-28	LEVERANS / ÄNDRINGS-PM	
OBJEKT	Väg 62, Mötesfri Landsväg		
Delen Norra Sanna - Norra infarten till Forshaga			
DELOMRÅDE / BANDEL	Norra Sanna - Dyvelsten		
ANLÄGGNINGSDDEL	00		
OBJEKTNUMMER / KM	85 13 63 41	KONSTRUKTIONSNUMMER	
BESTÄLLARE	TRAFIKVERKET	LEVERANTÖR	SWECO
SKAPAD AV	N.STRÖMDAHL	UPPDRAGSNUMMER	233 7003
GODKÄND AV		AVDELNING	
RITNINGSTYP			
ÖVERSIKTSPLAN			
TEKNIKOMRÅDE / INNEHÅLL			
VÄGUTFORMNING OCH TRAFIK			
BESKRIVNING			
SKALA	1:10000	FORMAT	A3FF
RITNINGSNUMMER	000T0101	FÖRVALTNINGSNUMMER	
		BLAD	NÄSTA BLAD BET

Ritning: P:\2364\237003_Väg_62_Mötesfri_Landsväg\000_Väg_62_Mötesfri_Landsväg_VS_CAD\VP_VT_Valider\000T0101.dwg Skapat av: Hell, Josefine 2016-12-20 13:27

2013-08-16 14:14
 MODELLV200205
 2013-11-05 14:41
 MODELLV200206
 2013-09-02 13:40
 MODELLV200207
 2013-09-02 13:40
 MODELLV200208
 2013-09-02 13:40
 MODELLV200209
 2013-09-02 13:40
 MODELLV200210
 2013-09-02 13:40
 MODELLV200211
 2013-09-02 13:40
 MODELLV200212
 2013-09-02 13:40
 MODELLV200213
 2013-09-02 13:40
 MODELLV200214
 2013-09-02 13:40
 MODELLV200215
 2013-09-02 13:40
 MODELLV200216
 2013-09-02 13:40
 MODELLV200217
 2013-09-02 13:40
 MODELLV200218
 2013-09-02 13:40
 MODELLV200219
 2013-09-02 13:40
 MODELLV200220
 2013-09-02 13:40
 MODELLV200221
 2013-09-02 13:40
 MODELLV200222
 2013-09-02 13:40
 MODELLV200223
 2013-09-02 13:40
 MODELLV200224
 2013-09-02 13:40
 MODELLV200225
 2013-09-02 13:40
 MODELLV200226
 2013-09-02 13:40
 MODELLV200227
 2013-09-02 13:40
 MODELLV200228
 2013-09-02 13:40
 MODELLV200229
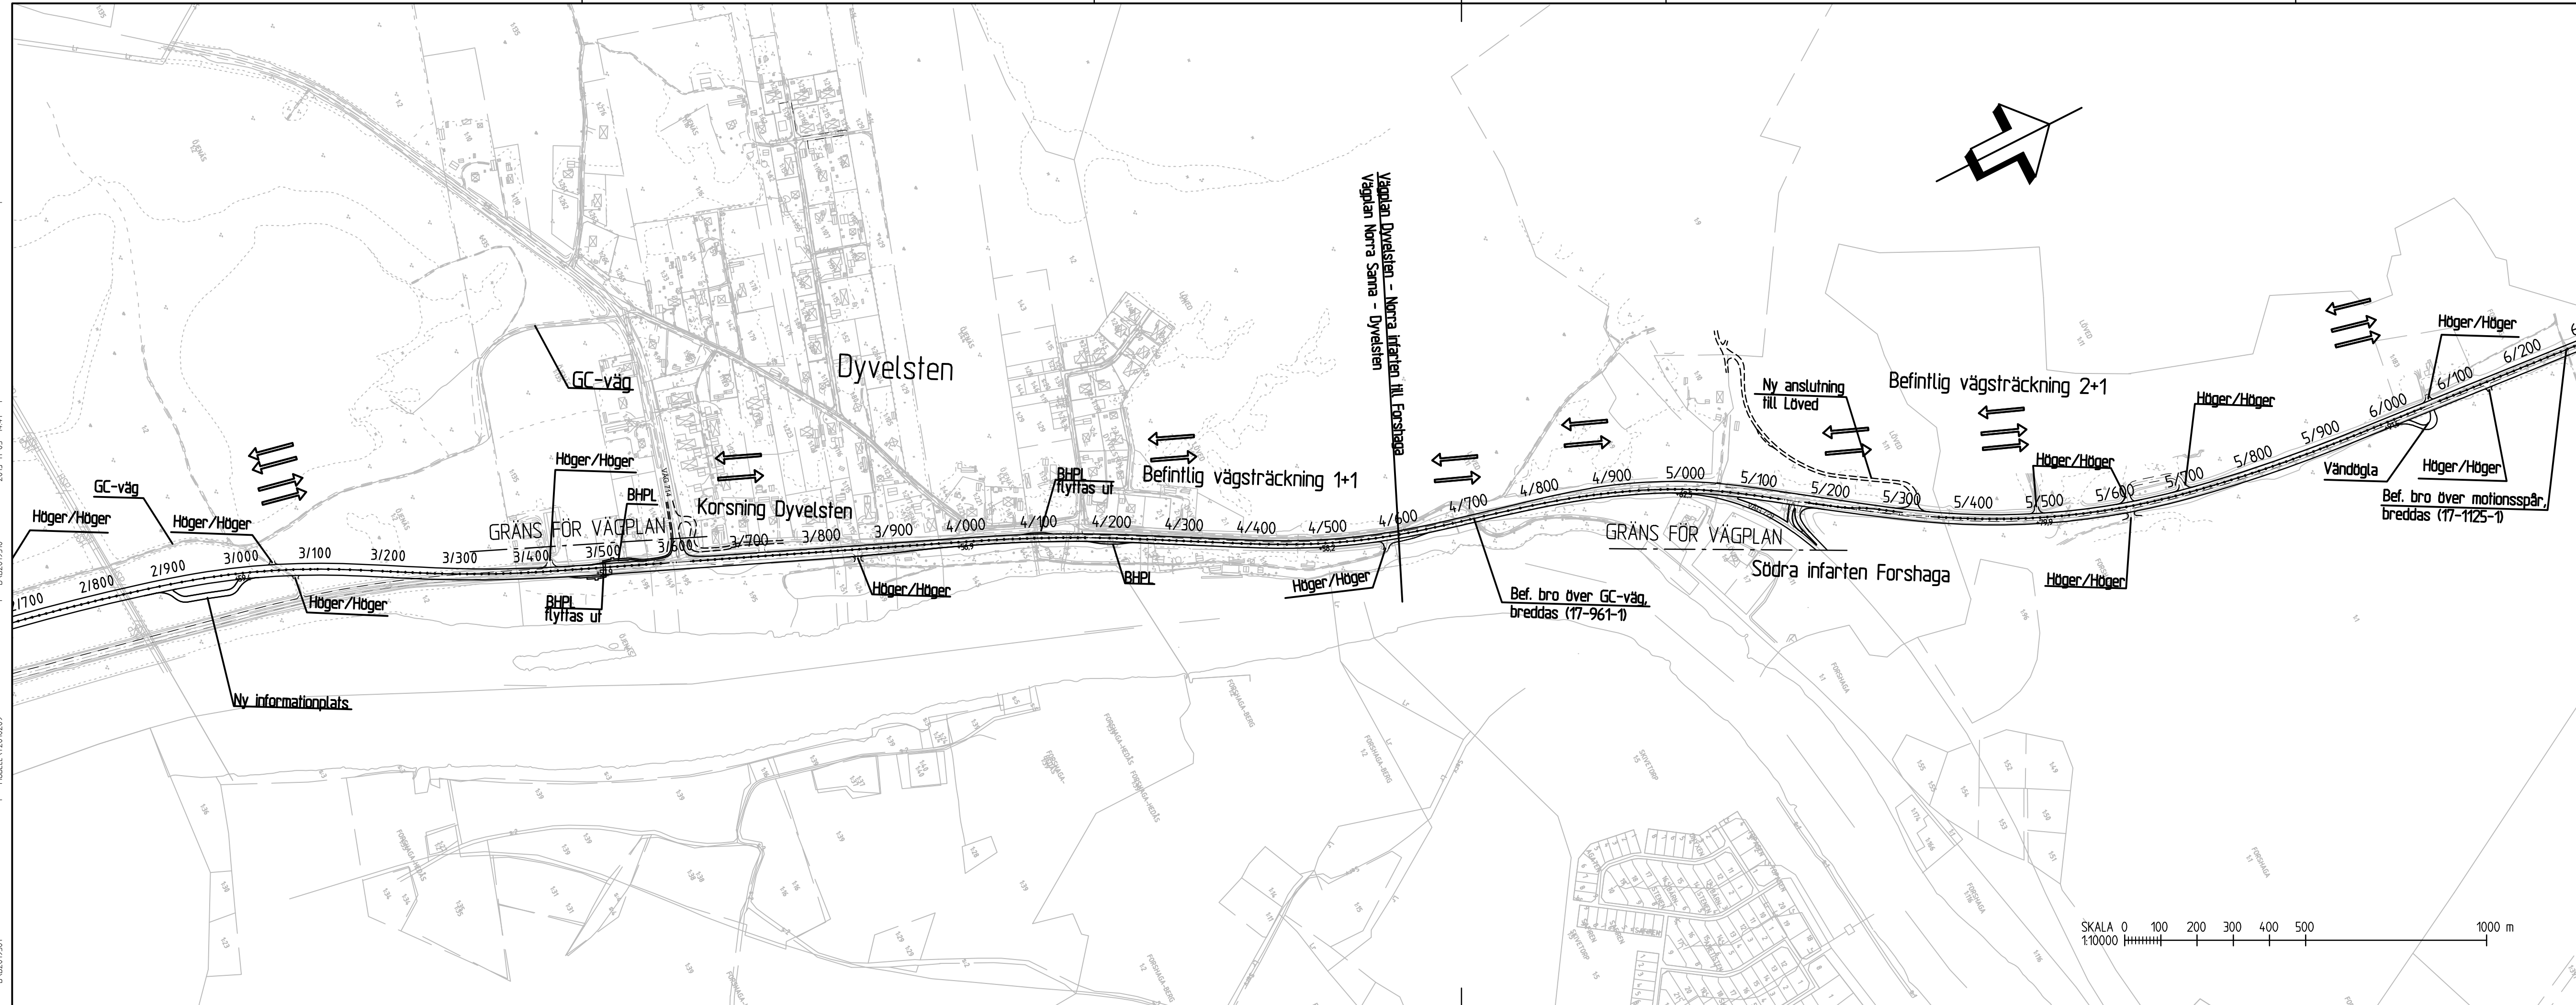

TYP AV PLAN				VÄGPLAN			
GRANSKNINGSSTATUS / SYFTE				GRANSKNINGSHANDLING			
HANDLINGSTYP				GRANSKNINGSHANDLING			
DATUM		2016-12-28		LEVERANS / ÄNDRINGS-PM			
OBJEKT				Väg 62, Mötesfri Landsväg			
DELOMRÅDE / BANDEL				Delen Norra Sanna - Norra infarten till Forshaga			
ANLÄGGNINGSDDEL				00			
OBJEKTNUMMER / KM		85 13 63 41, 85 13 63 46		KONSTRUKTIONSNUMMER			
BESTÄLLARE		TRAFIKVERKET		LEVERANTÖR		SWECO	
SKAPAD AV		N.STRÖMDAHL		UPPDRAGSNUMMER		233 7003	
GODKÄND AV				AVDELNING			
RITNINGSTYP				ÖVERSIKTSPLAN			
TEKNIKOMRÅDE / INNEHÅLL				VÄGUTFORMNING OCH TRAFIK			
BESKRIVNING							
SKALA		1:10000		FORMAT		A3FF	
RITNINGSNUMMER		000T0102		FÖRVALTNINGSNUMMER			
BLAD				NÄSTA BLAD			
BET							

Ritning P:\2364\237003\1 Väg_62_Mötesfri_Landsväg\000\1 Väg_62_Mötesfri_Landsväg_VS_CAD\VP_VT_Vägar\000\022img_Skapat av: Hall, Josefine 2016-12-20 13:28