


2015-08-16 14:14  
 MODELLV200205  
 2015-11-05 14:41  
 MODELLV200206  
 2015-09-02 13:40  
 2015-08-16 14:14  
 MODELLV200205  
 2015-11-05 14:41  
 MODELLV200206  
 2015-09-02 13:40

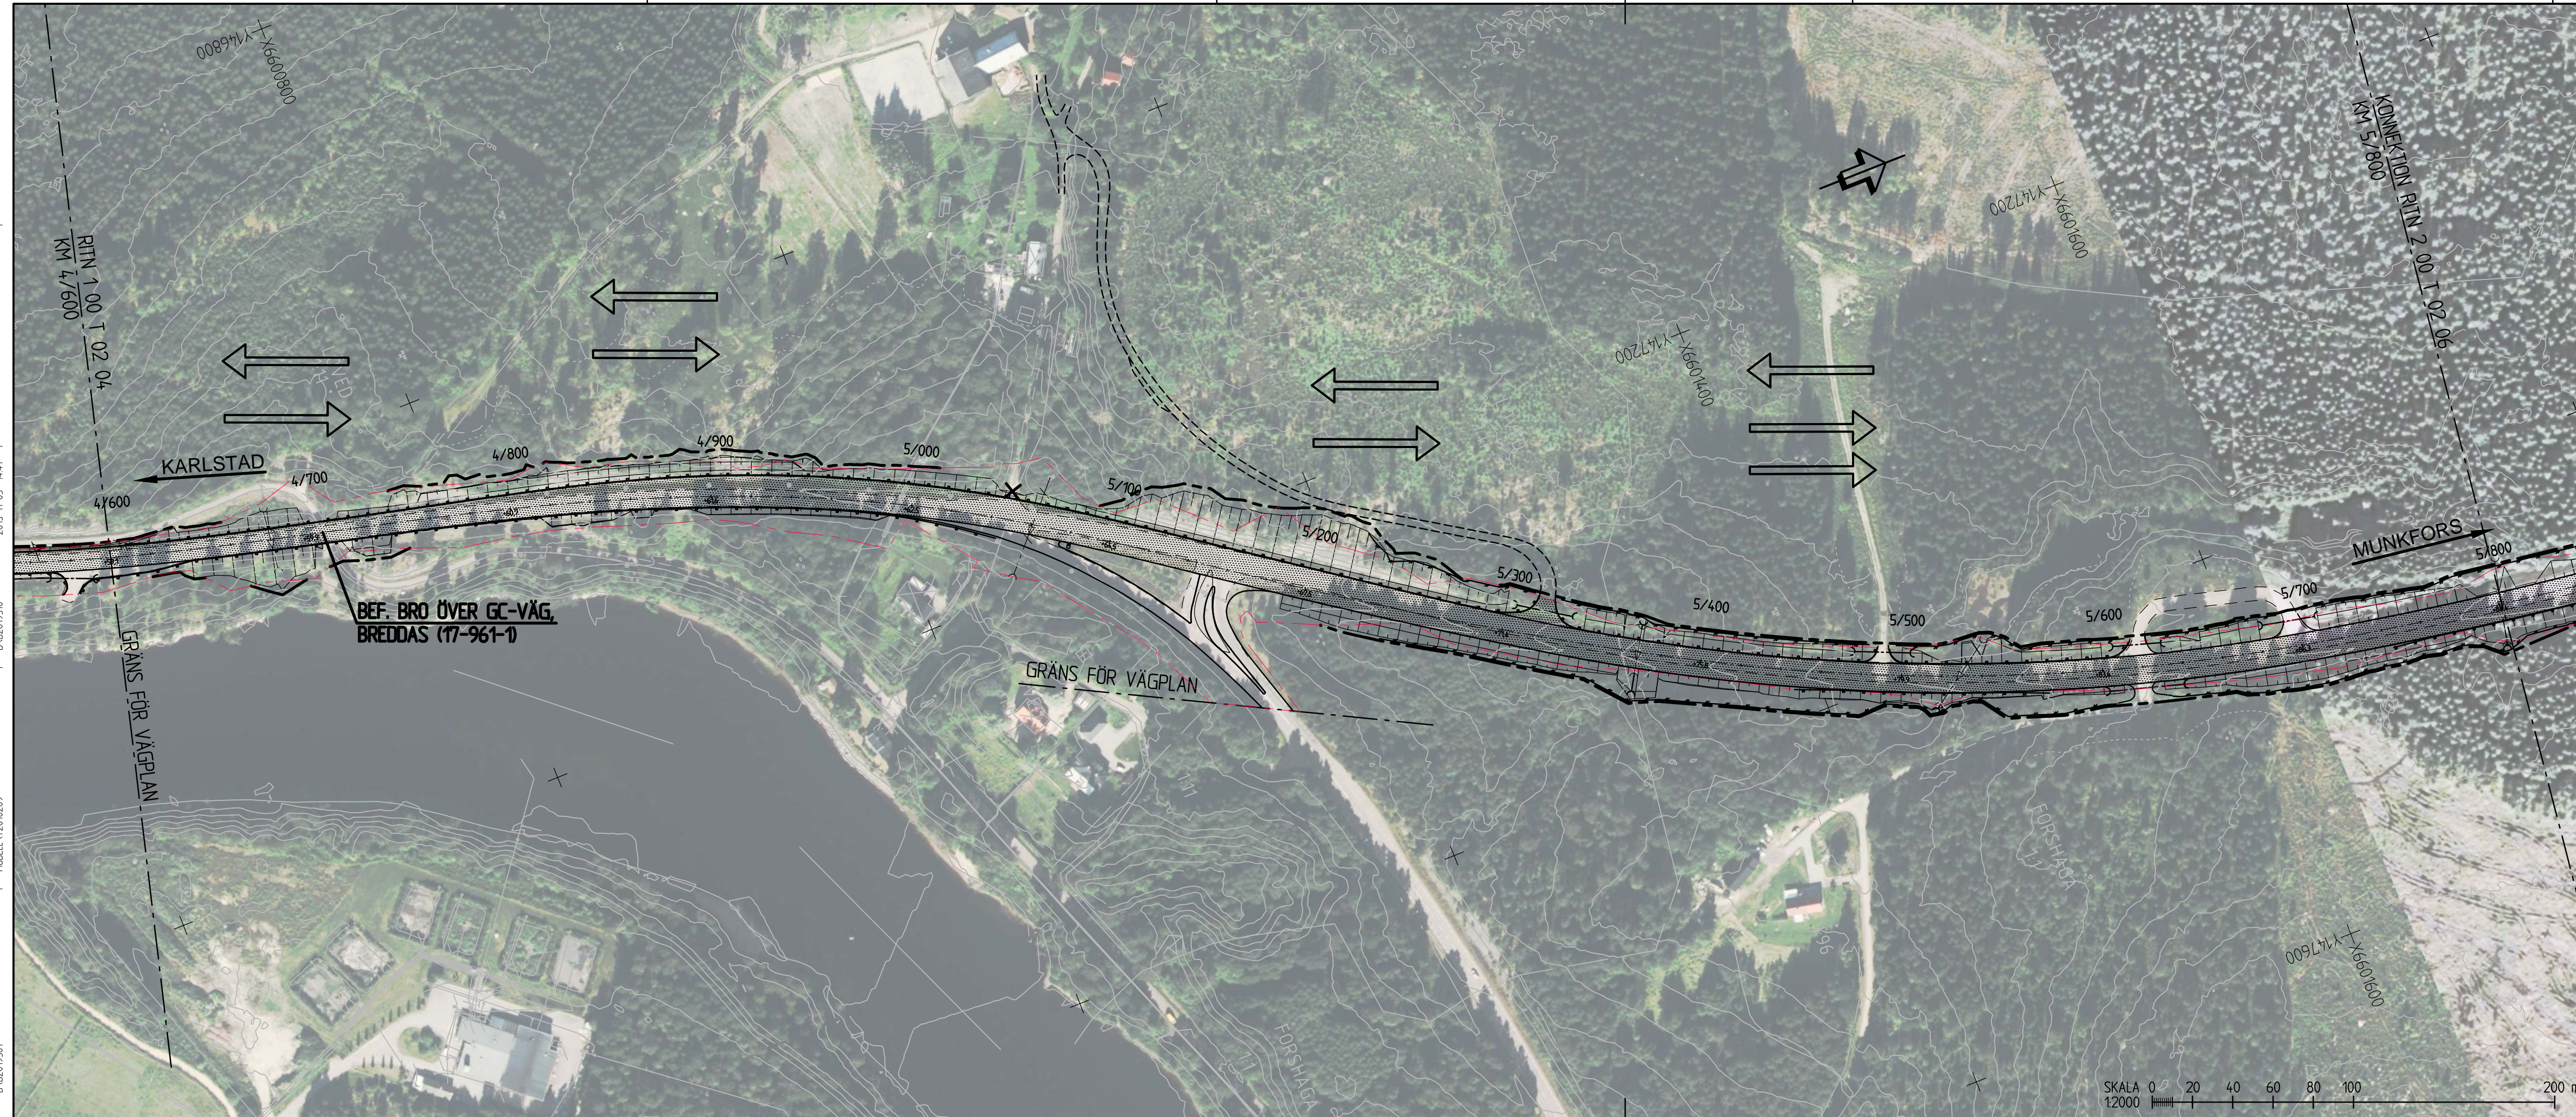

KOORDINATSYSTEM  
 PLANSYSTEM: SWEREF 99 13 30  
 HÖJDSYSTEM: RH 2000

### TECKENFÖRKLARING

	BEFINTLIGT VÄGOMRÅDE		ÄGOSLAGSGRÄNS
	NYTT VÄGOMRÅDE		STRANDLINJE
	NY VÄG, VÄGBANEKANTER MED LÄNGMÄTNING OCH HÖJDSÄTTNING		BULLERPLANK
	TRAKTGRÄNS		VILTSTÄNGSEL
	FASTIGHETSGRÄNS		NY VÄGTRUMMA
	NYTT VÄGRÄCKE		BEF VÄGTRUMMA
	P-FICKOR/BHPL		FLÖDESRIKTNINGSPIPL
	TILLFÄLLIG NYTTJANDERÄTT		DRÄNERINGSLEDNING
	NYTT VÄGOMRÅDE MED INSKRÄNKT VÄGRÄTT		NY DAGVATTENBRUNN
	VÄGDEL SOM RIVS		BEF NEDSTIGNINGSBRUNN
	VÄGOMRÅDE SOM ÅTERGÅR TILL MARKÄGARE		BEF DAGVATTENBRUNN
	INDRAGNING AV VÄG FRÅN ALLMÄNT UNDERHÅLL		KÖRFÄLTSDINDELNING
	BEFINTLLIG ANSLUTNING STÄNGS		
	FÖRSLAG TILL NY ENSKILD VÄG BYGGNADER (BOSTAD, ÖVRIGA BYGGNADER)		
	FASTIGHETSBECKENING		
	FÖRNLÄMNING		
	BELYSNINGSTOLPAR BEF/RIVES		
	NYA BELYSNINGSTOLPAR		
	ELSTOLPE		

**BEFINTLIGA LEDNINGAR**  
 BEFINTLIG OPTO  
 BEFINTLIG ELLEDNING  
 BEFINTLIG ELLEDNING HÖGSPÄNNING  
 BEFINTLIG VA-LEDNING

TYP AV PLAN		<b>VÄGPLAN</b>	
GRANSKNINGSSTATUS / SYFTE		GRANSKNINGSHANDLING	
HANDLINGSTYP		GRANSKNINGSHANDLING	
DATUM	2015-05-29	LEVERANS / ÄNDRINGS-PM	
OBJEKT	Väg 62, Mötesfri Landsväg		
	Delen Norra Sanna - Norra infarten till Forshaga		
DELOMRÅDE / BANDEL	Dyvelsten - Norra infarten till Forshaga		
ANLAGGNINGSDEL	01	OBJEKTSNUMMER / KM	85 13 63 46
		KONSTRUKTIONSNUMMER	
BESTÄLLARE	TRAFIKVERKET	LEVERANTÖR	SWECO
SKAPAD AV	N.STRÖMDAHL	UPPDRAGSNUMMER	233 7003
GODKÄND AV		AVDELNING	
RITNINGSTYP	ILLUSTRATIONSKARTA		
TEKNIKOMRÅDE / INNEHÅLL			
BESKRIVNING			
KM 4/600-5/800			
SKALA	1:2000	FORMAT	A3FF
RITNINGNUMMER	200 T 05 05	FORVALTNINGSNUMMER	
		BLAD	NÄSTA BLAD BET

SKALA 0 20 40 60 80 100 200 m

Ritning P:\2364\237003\_Väg\_62\_Mötesfri\_Landsväg\000\_Väg\_62\_Mötesfri\_Landsväg\_V5\CAD\VP\VT\_Värdet\200705050505.dwg Skapad av: Pettersson Fredrik 2015-06-08 14:23

2015-08-16 14:14  
 MODELLV200205  
 2015-09-29 12:57  
 MODELLV200206  
 2015-11-05 14:41  
 MODELLV200207  
 MODELLV200208  
 MODELLV200209  
 2015-09-02 13:40  
 MODELLV200210  
 MODELLV200211  
 2015-08-16 14:14



**KOORDINATSYSTEM**  
 PLANSYSTEM: SWEREF 99 13 30  
 HÖJDSYSTEM: RH 2000

**TECKENFÖRKLARING**


--- (red dashed)	BEFINTLIGT VÄGOMRÅDE	----- (dotted)	ÄGOSLAGSGRÄNS
--- (black dashed)	NYTT VÄGOMRÅDE	----- (dotted)	STRANDLINJE
--- (hatched)	NY VÄG, VÄGBANEKANTER MED LÄNGDMÄTNING OCH HÖJDSÄTTNING	--- (green dashed)	BULLERPLANK
--- (solid)	TRAKTGRÄNS	--- (dotted)	VILTSTÄNGSEL
--- (dashed)	FASTIGHETSGRÄNS	--- (dotted)	NY VÄGTRUMMA
--- (dashed)	NYTT VÄGRÄCKE	--- (dotted)	BEF VÄGTRUMMA
--- (hatched)	P-FICKOR/BHPL	--- (dotted)	FLÖDESRIKTNINGSPIL
--- (dotted)	TILLFÄLLIG NYTT JANDERÄTT	--- (dotted)	DRÄNERINGSLEDNING
--- (hatched)	NYTT VÄGOMRÅDE MED INSKRÄNKT VÄGRÄTT	--- (dotted)	NY DAGVATTENBRUNN
--- (hatched)	VÄGDEL SOM RIVS	--- (dotted)	BEF NEDSTIGNINGSBRUNN
--- (hatched)	VÄGOMRÅDE SOM ÅTERGÅR TILL MARKÄGARE	--- (dotted)	BEF DAGVATTENBRUNN
--- (hatched)	INDRAGNING AV VÄG FRÅN ALLMÄNT UNDERHÅLL	--- (dotted)	KÖRFÄLTSDIENLING

<b>VÄGPLAN</b>	
GRANSKNINGSSTATUS / SYFTE	
HANDLINGSTYP <b>GRANSKNINGSHANDLING</b>	
DATUM 2015-05-29	LEVERANS / ÄNDRINGS-PM
OBJEKT <b>Väg 62, Mötesfri Landsväg</b>	
Delen Norra Sanna - Norra infarten till Forshaga	
DELOMRÅDE / BANDEL Dyvelsten - Norra infarten till Forshaga	
OBJEKTNUMMER / KM 85 13 63 46	KONSTRUKTIONNUMMER
BESTÄLLARE <b>TRAFIKVERKET</b>	
LEVERANTÖR <b>SWECO</b>	
SKAPAD AV N.STRÖMDAHL	UPPDRAGSNUMMER 233 7003
GODKÄND AV	AVDELNING
RITNINGSTYP <b>ILLUSTRATIONSKARTA</b>	
TEKNIKOMRÅDE / INNEHÅLL	
BESKRIVNING	
KM 5/800-7/000	
SKALA 1:2000	FORMAT A3FF
RITNINGNUMMER 200 T 05 06	FORVALTNINGSNUMMER
	BLAD
	NÄSTA BLAD
	BET

Ritning P:2364\2337003\_Väg\_62\_Mötesfri\_Landsväg\000\_Väg\_62\_Mötesfri\_Landsväg\_V5\_CAD\VP\_V1\_Världen\20070506.dwg Skapad av: Pettersson Fredrik 2015-06-18 14:26

2015-08-16 14:14  
 MODELLV 200205  
 2015-11-05 14:41  
 2015-09-02 13:40  
 2015-08-16 14:14  
 2015-09-02 13:40  
 2015-08-16 14:14  
 2015-09-02 13:40

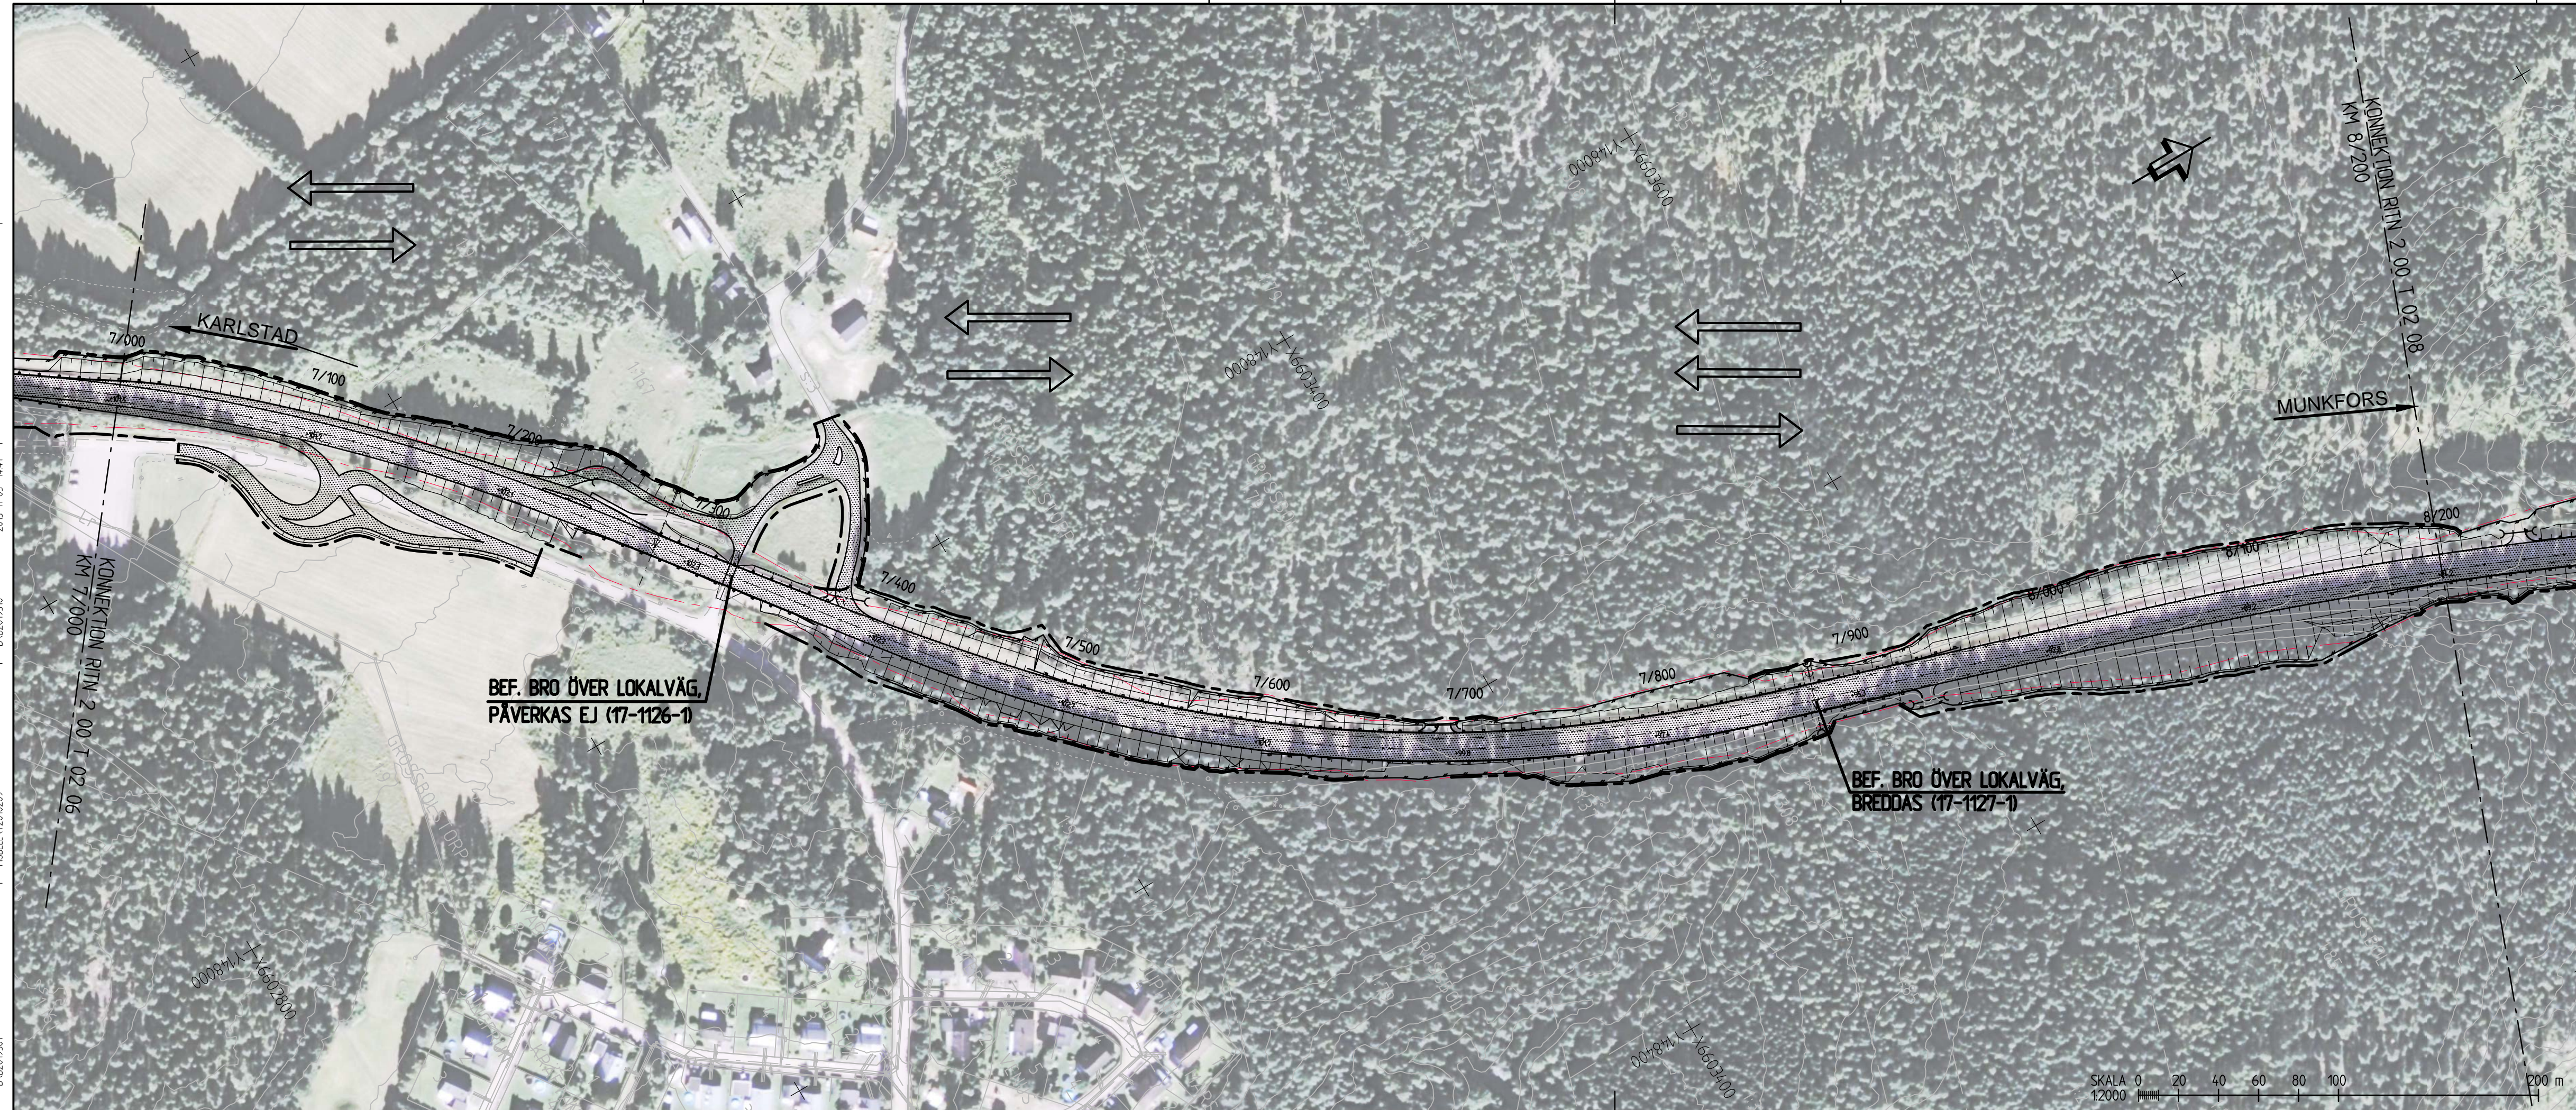

KOORDINATSYSTEM  
 PLANSYSTEM: SWEREF 99 13 30  
 HÖJDSYSTEM: RH 2000

### TECKENFÖRKLARING

	BEFINTLIGT VÄGOMRÅDE		ÄGOSLAGSGRÄNS
	NYTT VÄGOMRÅDE		STRANDLINJE
	NY VÄG, VÄGBANEKANTER MED LÄNGMÄTNING OCH HÖJDSÄTTNING		BULLERPLANK
	TRAKTGRÄNS		VILTSTÄNGSEL
	FASTIGHETSGRÄNS		NY VÄGTRUMMA
	NYTT VÄGRÄCKE		BEF VÄGTRUMMA
	P-FICKOR/BHPL		FLÖDESRIKTNINGSPIL
	TILLFÄLLIG NYTTJANDERÄTT		DRÄNERINGSLEDNING
	NYTT VÄGOMRÅDE MED INSKRÄNKT VÄGRÄTT		NY DAGVATTENBRUNN
	VÄGDEL SOM RIVS		BEF NEDSTIGNINGSBRUNN
	VÄGOMRÅDE SOM ÅTERGÅR TILL MARKÄGARE		BEF DAGVATTENBRUNN
	INDRAGNING AV VÄG FRÅN ALLMÄNT UNDERHÅLL		KÖRFÄLTSINDELNING
	BEFINTLLIG ANSLUTNING STÄNGS		
	FÖRSLAG TILL NY ENSKILD VÄG BYGGNADER (BOSTAD, ÖVRIGA BYGGNADER) FASTIGHETSBETECKNING		
	21:13		
	FÖRNLÄMNING		
	BELYSNINGSTOLPAR BEF/RIVES		
	NYA BELYSNINGSTOLPAR		
	ELSTOLPE		

### BEFINTLIGA LEDNINGAR

	BEFINTLIG OPTO
	BEFINTLIG ELLEDNING
	BEFINTLIG ELLEDNING HÖGSPÄNNING
	BEFINTLIG VA-LEDNING

TYP AV PLAN		<b>VÄGPLAN</b>	
GRANSKNINGSSTATUS / SYFTE		GRANSKNINGSHANDLING	
HANDLINGSTYP		GRANSKNINGSHANDLING	
DATUM	2015-05-29	LEVERANS / ÄNDRINGS-PM	
OBJEKT	Väg 62, Mötesfri Landsväg		
	Delen Norra Sanna - Norra infarten till Forshaga		
DELOMRÅDE / BANDEL	Dyvelsten - Norra infarten till Forshaga		
ANLÄGGNINGSDEL	01		
OBJEKTNUMMER / KM	85 13 63 46	KONSTRUKTIONSNUMMER	
BESTÄLLARE	TRAFIKVERKET	LEVERANTOR	SWECO
SKAPAD AV	N.STRÖMDAHL	UPPDRAGSNUMMER	233 7003
GODKÄND AV		AVDELNING	
RITNINGSTYP	ILLUSTRATIONSKARTA		
TEKNIKOMRÅDE / INNEHÅLL			
BESKRIVNING			
KM 7/000-8/200			
SKALA	1:2000	FORMAT	A3FF
RITNINGSNUMMER	200 T 05 07	FORVALTNINGSNUMMER	
		BLAD	NÄSTA BLAD BET

Ritning P:\2364\237003\_Väg\_62\_Mötesfri\_Landsväg\000\_Väg\_62\_Mötesfri\_Landsväg\_VS\_CAD\VP\_VT\_Valider\20050507.rwg Skapad av: Pettersson Fredrik 2015-06-18 14:28



KOORDINATSYSTEM  
 PLANSYSTEM: SWEREF 99 13 30  
 HÖJDSYSTEM: RH 2000

### TECKENFÖRKLARING

	BEFINTLIGT VÄGOMRÅDE		ÄGOSLAGSGRÄNS
	NYTT VÄGOMRÅDE		STRANDLINJE
	NY VÄG, VÄGBANEKANTER MED LÄNGMÄTNING OCH HÖJDSÄTTNING		BULLERPLANK
	TRAKTGRÄNS		VILTSTÄNGSEL
	FASTIGHETSGRÄNS		NY VÄGTRUMMA
	NYTT VÄGRÄCKE		BEF VÄGTRUMMA
	P-FICKOR/BHPL		FLÖDESRIKTNINGSPIPL
	TILLFÄLLIG NYTTJANDERÄTT		DRÄNERINGSLEDNING
	NYTT VÄGOMRÅDE MED INSKRÄNKT VÄGRÄTT		NY DAGVATTENBRUNN
	VÄGDEL SOM RIVS		BEF NEDSTIGNINGSBRUNN
	VÄGOMRÅDE SOM ÅTERGÅR TILL MARKÄGARE		BEF DAGVATTENBRUNN
	INDRAGNING AV VÄG FRÅN ALLMÄNT UNDERHÅLL		KÖRFÄLTSENDNING
	BEFINTLLIG ANSLUTNING STÄNGS		
	FÖRSLAG TILL NY ENSKILD VÄG BYGGNADER (BOSTAD, ÖVRIGA BYGGNADER) FASTIGHETSBETECKNING		
	2:1:3		
	FÖRNLÄMNING		
	BELYSNINGSTOLPAR BEF/RIVES		
	NYA BELYSNINGSTOLPAR		
	ELSTOLPE		

### BEFINTLIGA LEDNINGAR

	BEFINTLIG OPTO
	BEFINTLIG ELLEDNING
	BEFINTLIG ELLEDNING HÖGSPÄNNING
	BEFINTLIG VA-LEDNING

<b>VÄGPLAN</b>	
GRANSKNINGSSTATUS / SYFTE	
HANDLINGSTYP	<b>GRANSKNINGSHANDLING</b>
DATUM	2015-05-29
OBJEKT	Väg 62, Mötesfri Landsväg
DELOMRÅDE / BANDEL	Dyvelsten - Norra infarten till Forshaga
ANLÄGGNINGSDEL	01
OBJEKTNUMMER / KM	85 13 63 46
BESTÄLLARE	<b>TRAFIKVERKET</b>
LEVERANTÖR	<b>SWECO</b>
SKAPAD AV	N.STRÖMDAHL
UPPDRAGSNUMMER	233 7003
GODKÄND AV	
AVDELNING	
RITNINGSTYP	<b>ILLUSTRATIONSKARTA</b>
TEKNIKOMRÅDE / INNEHÅLL	
BESKRIVNING	
SKALA	1:2000
FORMAT	A3FF
RITNINGSNUMMER	200 T 05 08
FORVALTNINGSNUMMER	
BLAD	
NÄSTA BLAD	
BET	

2015-08-16 14:14  
 MODELL 1:2000205  
 2015-09-02 13:40  
 2015-09-02 13:40  
 2015-11-05 14:41  
 2015-08-16 14:14  
 2015-09-02 13:40  
 2015-11-05 14:41  
 2015-08-16 14:14  
 2015-09-02 13:40  
 2015-11-05 14:41  
 2015-08-16 14:14  
 2015-09-02 13:40  
 2015-11-05 14:41

RITNING P:\2364\2337003\_Väg\_62\_Mötesfri\_Landsväg\000\_Väg\_62\_Mötesfri\_Landsväg\_VS\_CAD\VP\VT\_Värdet\2007\0508.dwg Skapad av: Peltersson Fredrik 2015-06-18 16:07