
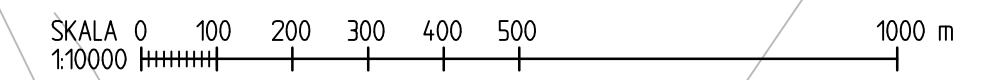



2015-08-16 14:14
 MODELL T200205
 2015-11-05 14:41
 2015-09-02 13:40
 2015-08-16 14:14
 MODELL T200205
 2015-11-05 14:41
 2015-09-02 13:40

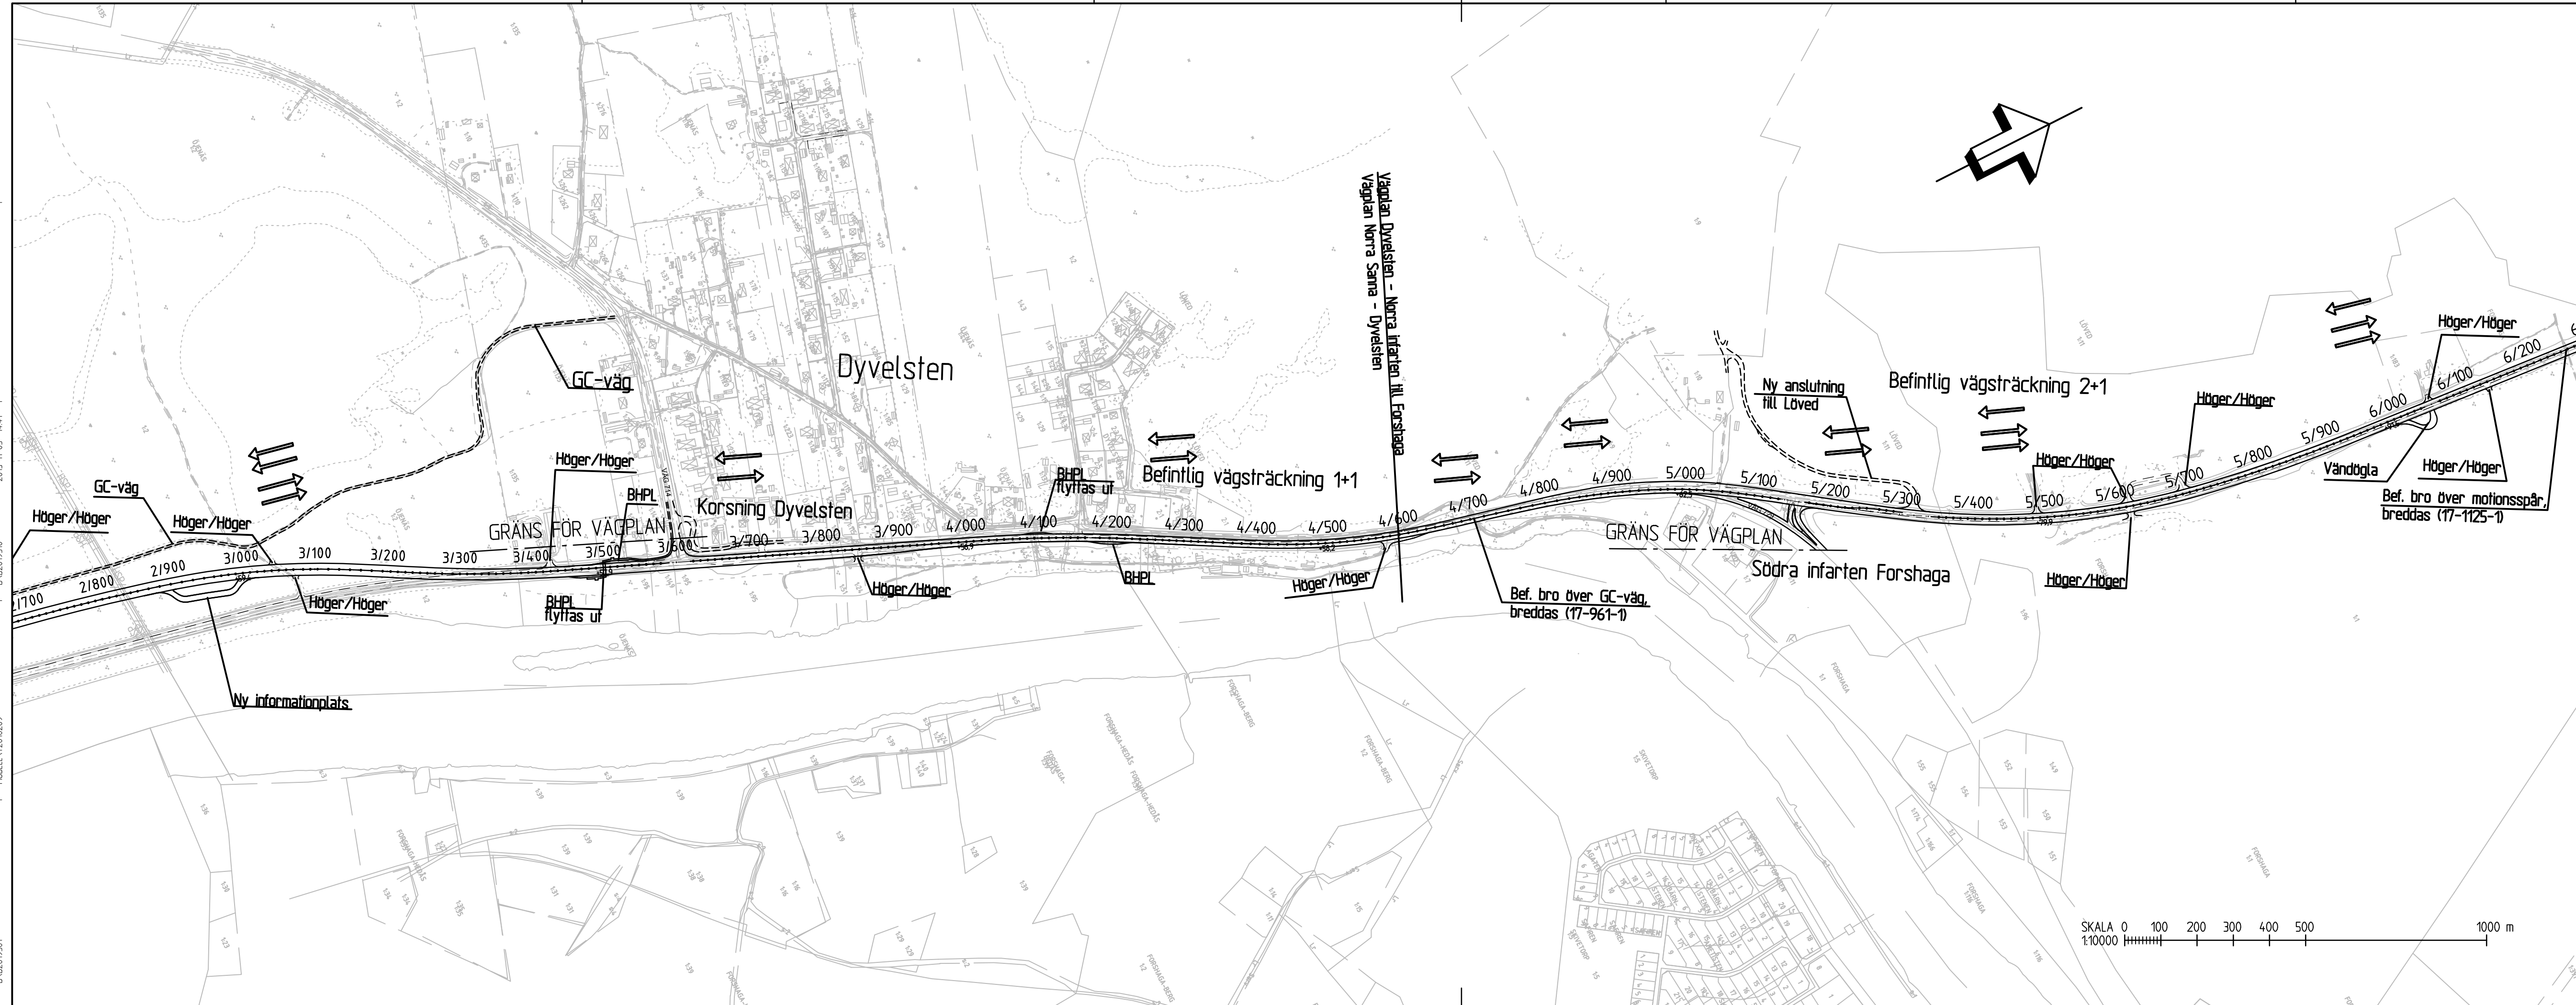

TYP AV PLAN				VÄGPLAN			
GRANSKNINGSSTATUS / SYFTE				GRANSKNINGSHANDLING			
HANDLINGSTYP				GRANSKNINGSHANDLING			
DATUM		2015-05-29		LEVERANS / ÄNDRINGS-PM			
OBJEKT				Väg 62, Mötesfri Landsväg			
DELOMRÅDE / BANDEL				Delen Norra Sanna - Norra infarten till Forshaga			
ANLÄGGNINGSDDEL				01			
OBJEKTNUMMER / KM		85 13 63 41, 85 13 63 46		KONSTRUKTIONNUMMER			
BESTÄLLARE		TRAFIKVERKET		LEVERANTÖR		SWECO	
SKAPAD AV		N.STRÖMDAHL		UPPDRAGSNUMMER		233 7003	
GODKÄND AV				AVDELNING			
RITNINGSTYP				ÖVERSIKTSPLAN			
TEKNIKOMRÅDE / INNEHÅLL				BESKRIVNING			
SKALA				1:10000		FÖRVALTNINGSNUMMER	
RITNINGNUMMER		000T0102		FORMAT		A3FF	
BLAD				NÄSTA BLAD		BET	

Ritning P:\2364\237003\1_Väg_62_Mötesfri_Landsväg\000\1_Väg_62_Mötesfri_Landsväg_VS\CAD\VP_VT\Valider\000T0102.dwg Skapad av: Pettersson Fredrik 2015-05-29 14:03

2015-08-16 14:14
 MODELL T200205
 2015-05-29 12:57
 2015-11-05 14:41
 2015-09-02 13:40
 2015-08-16 14:14
 2015-05-29 12:57
 2015-11-05 14:41
 2015-09-02 13:40

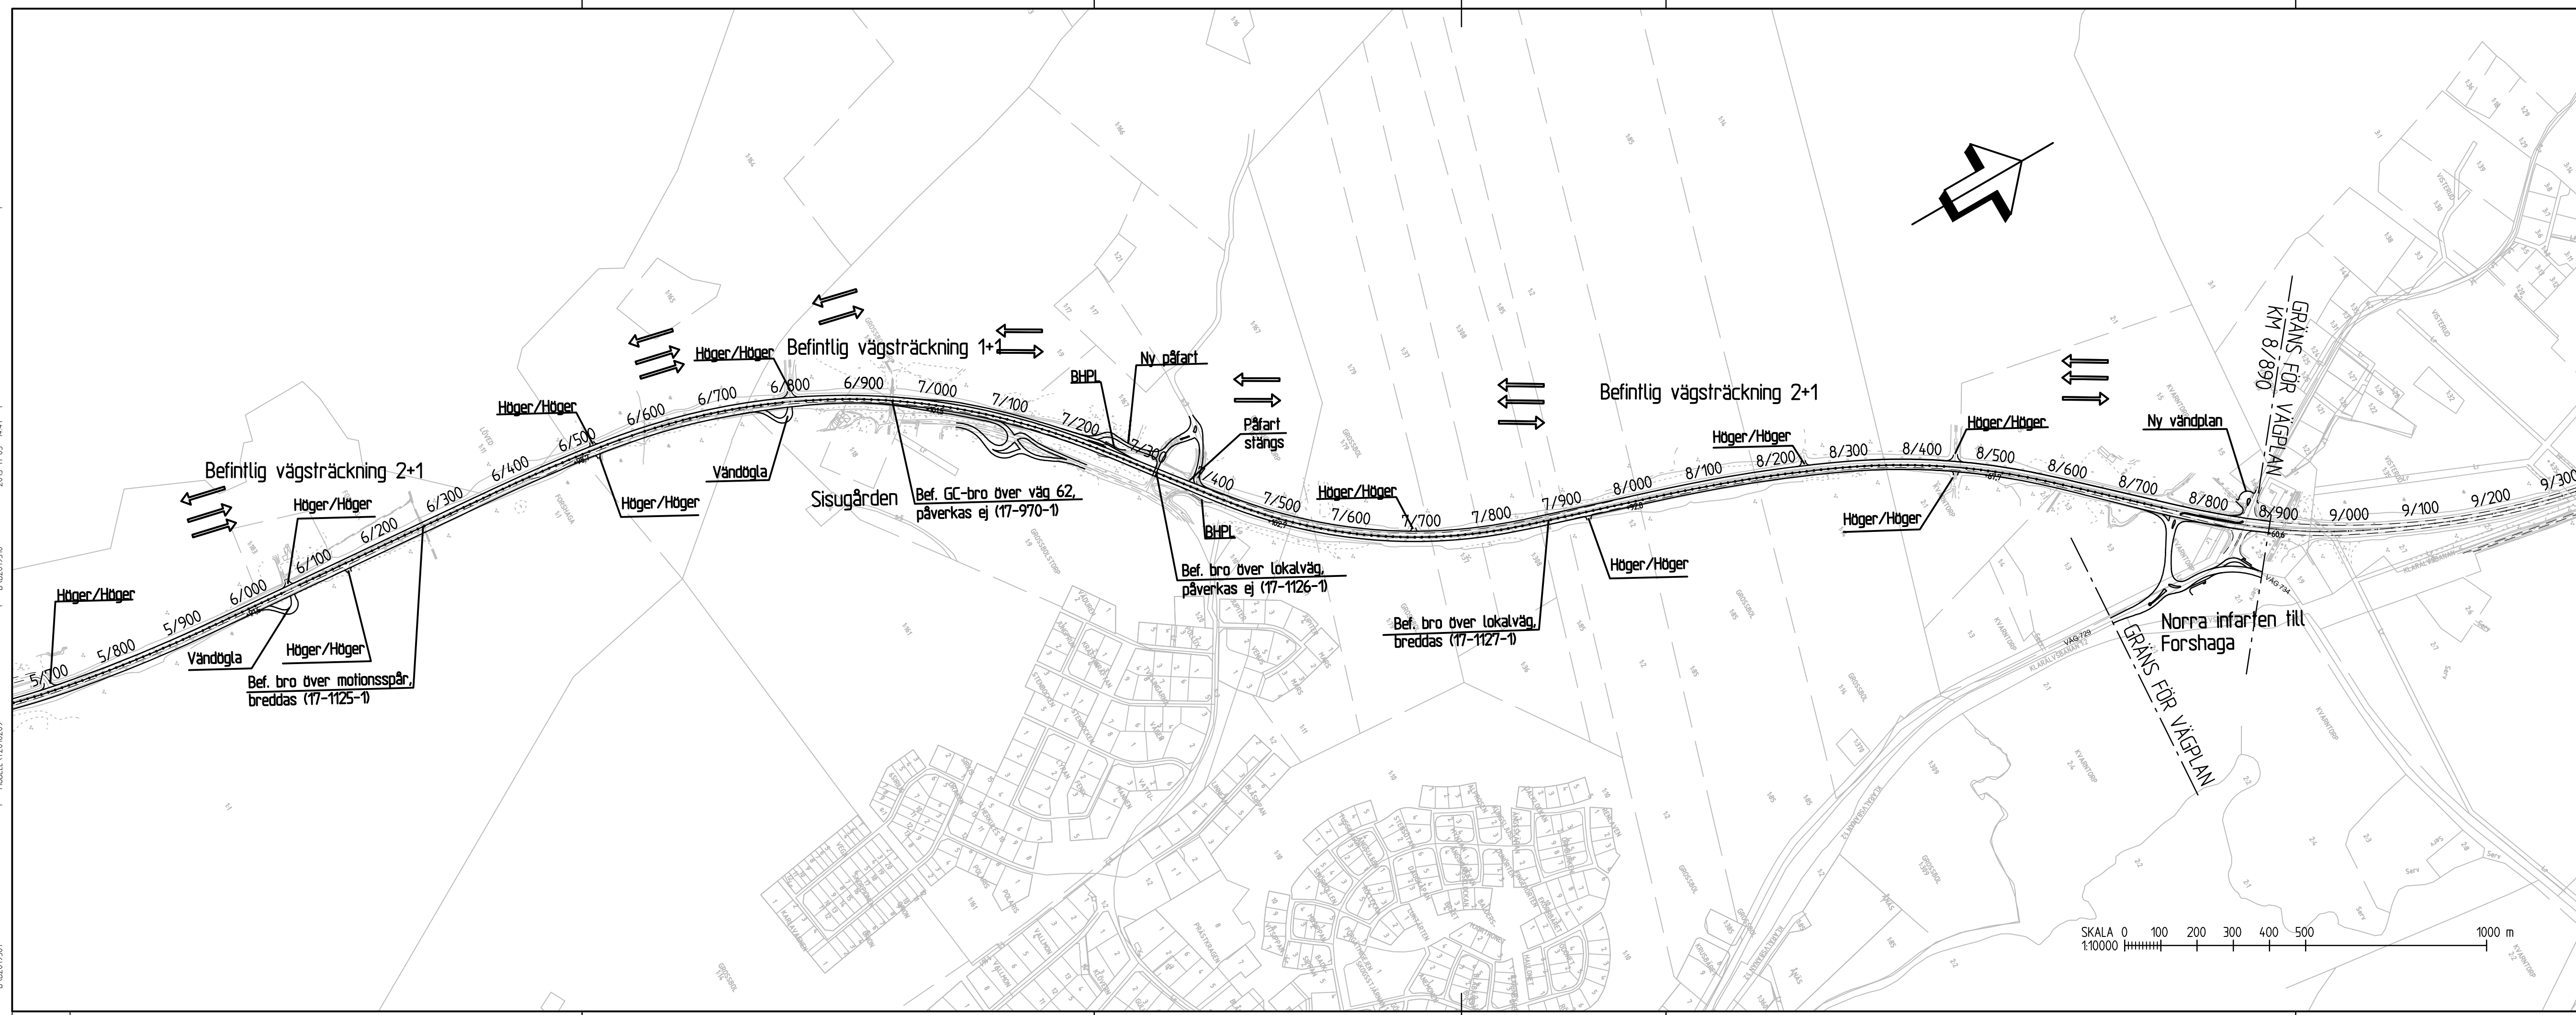

TYP AV PLAN				VÄGPLAN			
GRANSKNINGSSTATUS / SYFTE				GRANSKNINGSHANDLING			
HANDLINGSTYP				GRANSKNINGSHANDLING			
DATUM				2015-05-29		LEVERANS / ÄNDRINGS-PM	
OBJEKT				Väg 62, Mötesfri Landsväg			
DELOMRÅDE / BANDEL				Delen Norra Sanna - Norra infarten till Forshaga			
ANLÄGGNINGSDDEL				01			
OBJEKTNUMMER / KM				85 13 63 46		KONSTRUKTIONNUMMER	
BESTÄLLARE				TRAFIKVERKET		LEVERANTÖR	
SKAPAD AV				N.STRÖMDAHL		UPPDRAGSNUMMER	
GODKÄND AV						233 7003	
RITNINGSTYP				ÖVERSIKTSPLAN			
TEKNIKOMRÅDE / INNEHÅLL				TEKNIKOMRÅDE / INNEHÅLL			
BESKRIVNING				BESKRIVNING			
SKALA				1:10000		FÖRVALTNINGSNUMMER	
RITNINGNUMMER				000T0103		BLAD	
						NÄSTA BLAD	
						BET	

Ritning P:2364237003_Väg_62_Mötesfri_Landsväg_0001_Väg_62_Mötesfri_Landsväg_VS_CAD\VP_VT_Validera\0001\0303.dwg Skapad av: Pettersson Fredrik 2015-05-29 14:02