

TECKENFÖRKLARING

- MARKANSPRÅK**
- GRÄNS FÖR VÄGOMRÅDE
 - AVGRÄNSNING MELLAN OLIKA TYPER AV MARKANSPRÅK
 - V** NYTT VÄGOMRÅDE MED VÄGRÄTT
 - T** TILFÄLLIG NYTTJANDERÄTT

T - TILFÄLLIG NYTTJANDERÄTT/ARBETSOMRÅDE FÖR UPPLAG. GÄLLER UNDER BYGGTIDEN, DOCK LÄNGST TILL OCH MED 18 MÅNADER FRÅN BYGGSTART

VERKSAMHETER/ÅTGÄRDER SOM UNDANTAS FRÅN FÖRBUD ENLIGT MILJÖBALKEN

- UNDANTAGEN GÄLLER HELA PLANEN
- N1 - FÖRBUDEN I 7:15 MB GÄLLER INTE BYGGANDE AV ALLMÄN VÄG
 - N2 - SKYDDIGHETEN ATT GÖRA ANMÄLAN FÖR SAMRÅD ENLIGT 12:6 GÄLLER INTE FÖR DE VERKSAMHETER OCH ÅTGÄRDER SOM BEHOVS FÖR ATT BYGGA VÄGEN OCH SOM FASTSTÄLLS OCH INGÅR I VÄGOMRÅDE FÖR ALLMÄN VÄG ELLER OMRÅDE FÖR TILFÄLLIG NYTTJANDERÄTT

SKYDDSÅTGÄRDER OCH FÖRSIKTIGHETSÅTT

- MARKERING ELLER AVGRÄNSNING AV SKYDDSÅTGÄRDER/FÖRSIKTIGHETSÅTT
- SK2 - FASADÅTGÄRD OCH LOKAL SKÄRM VID EVENTUELL UTEPLATS
- SK5 - LOKAL SKÄRM VID EVENTUELL UTEPLATS

ÖVRIGA BETECKNINGAR PÅ

- PLANKARTAN**
- 0/100 NY VÄG, VÄGBANEKANTER MED
 - +00/00 LÄNGDMÄTNING OCH HÖJDSÄTTNING
 - MITTRÄCKE
 - NYTT VÄGRÄCKE
 - VILTSTÄNGSEL


KOORDINATSYSTEM

SYSTEM I PLAN: SWEREF 99 13 30
SYSTEM I HÖJD: RH 2000

TYP AV PLAN		VÄGPLAN	
GRANSKNINGSSTATUS / SYFTE		GRANSKNINGSHANDLING	
HANDLINGSTYP		GRANSKNINGSHANDLING	
DATUM	2015-05-29	LEVERANS / ÄNDRINGS-PM	
OBJEKT	Väg 62, Mötesfri Landsväg		
DELOMRÅDE / BANDEL	Norra Sanna - Norra infarten till Forshaga		
ANLÄGGNINGSDDEL	Dyvelsten - Norra infarten till Forshaga		
OBJEKTNUMMER / KM	85 13 63 46	KONSTRUKTIONSNUMMER	
BESTÄLLARE	TRAFIKVERKET	LEVERANTÖR	SWECO
SKAPAD AV	N.STRÖMDAHL	UPPDRAGSNUMMER	233 7003
GODKÄND AV		AVDELNING	
RITNINGSTYP	PLANKARTA		
TEKNIKOMRÅDE / INNEHÅLL			
BESKRIVNING			
SKALA	1:2000	FORMAT	A3FF
RITNINGSNUMMER	200 T 02 05	FÖRVALTNINGSNUMMER	
		BLAD	NÄSTA BLAD
			BET

2015-08-16 14:14
 MODELL 1200205
 2015-09-29 12:57
 2015-11-05 14:41
 2015-09-02 13:40
 2015-09-02 13:40
 2015-09-02 13:40

Skapad av: Petersson Fredrik 2015-05-29 16:28
 Väg 62_Mötesfri_Landsväg_V000_Väg_62_Mötesfri_Landsväg_V5_CADVP_V1_Värdet_2001020505g_Skapad_av_Petersson_Fredrik_2015-05-29_16:28

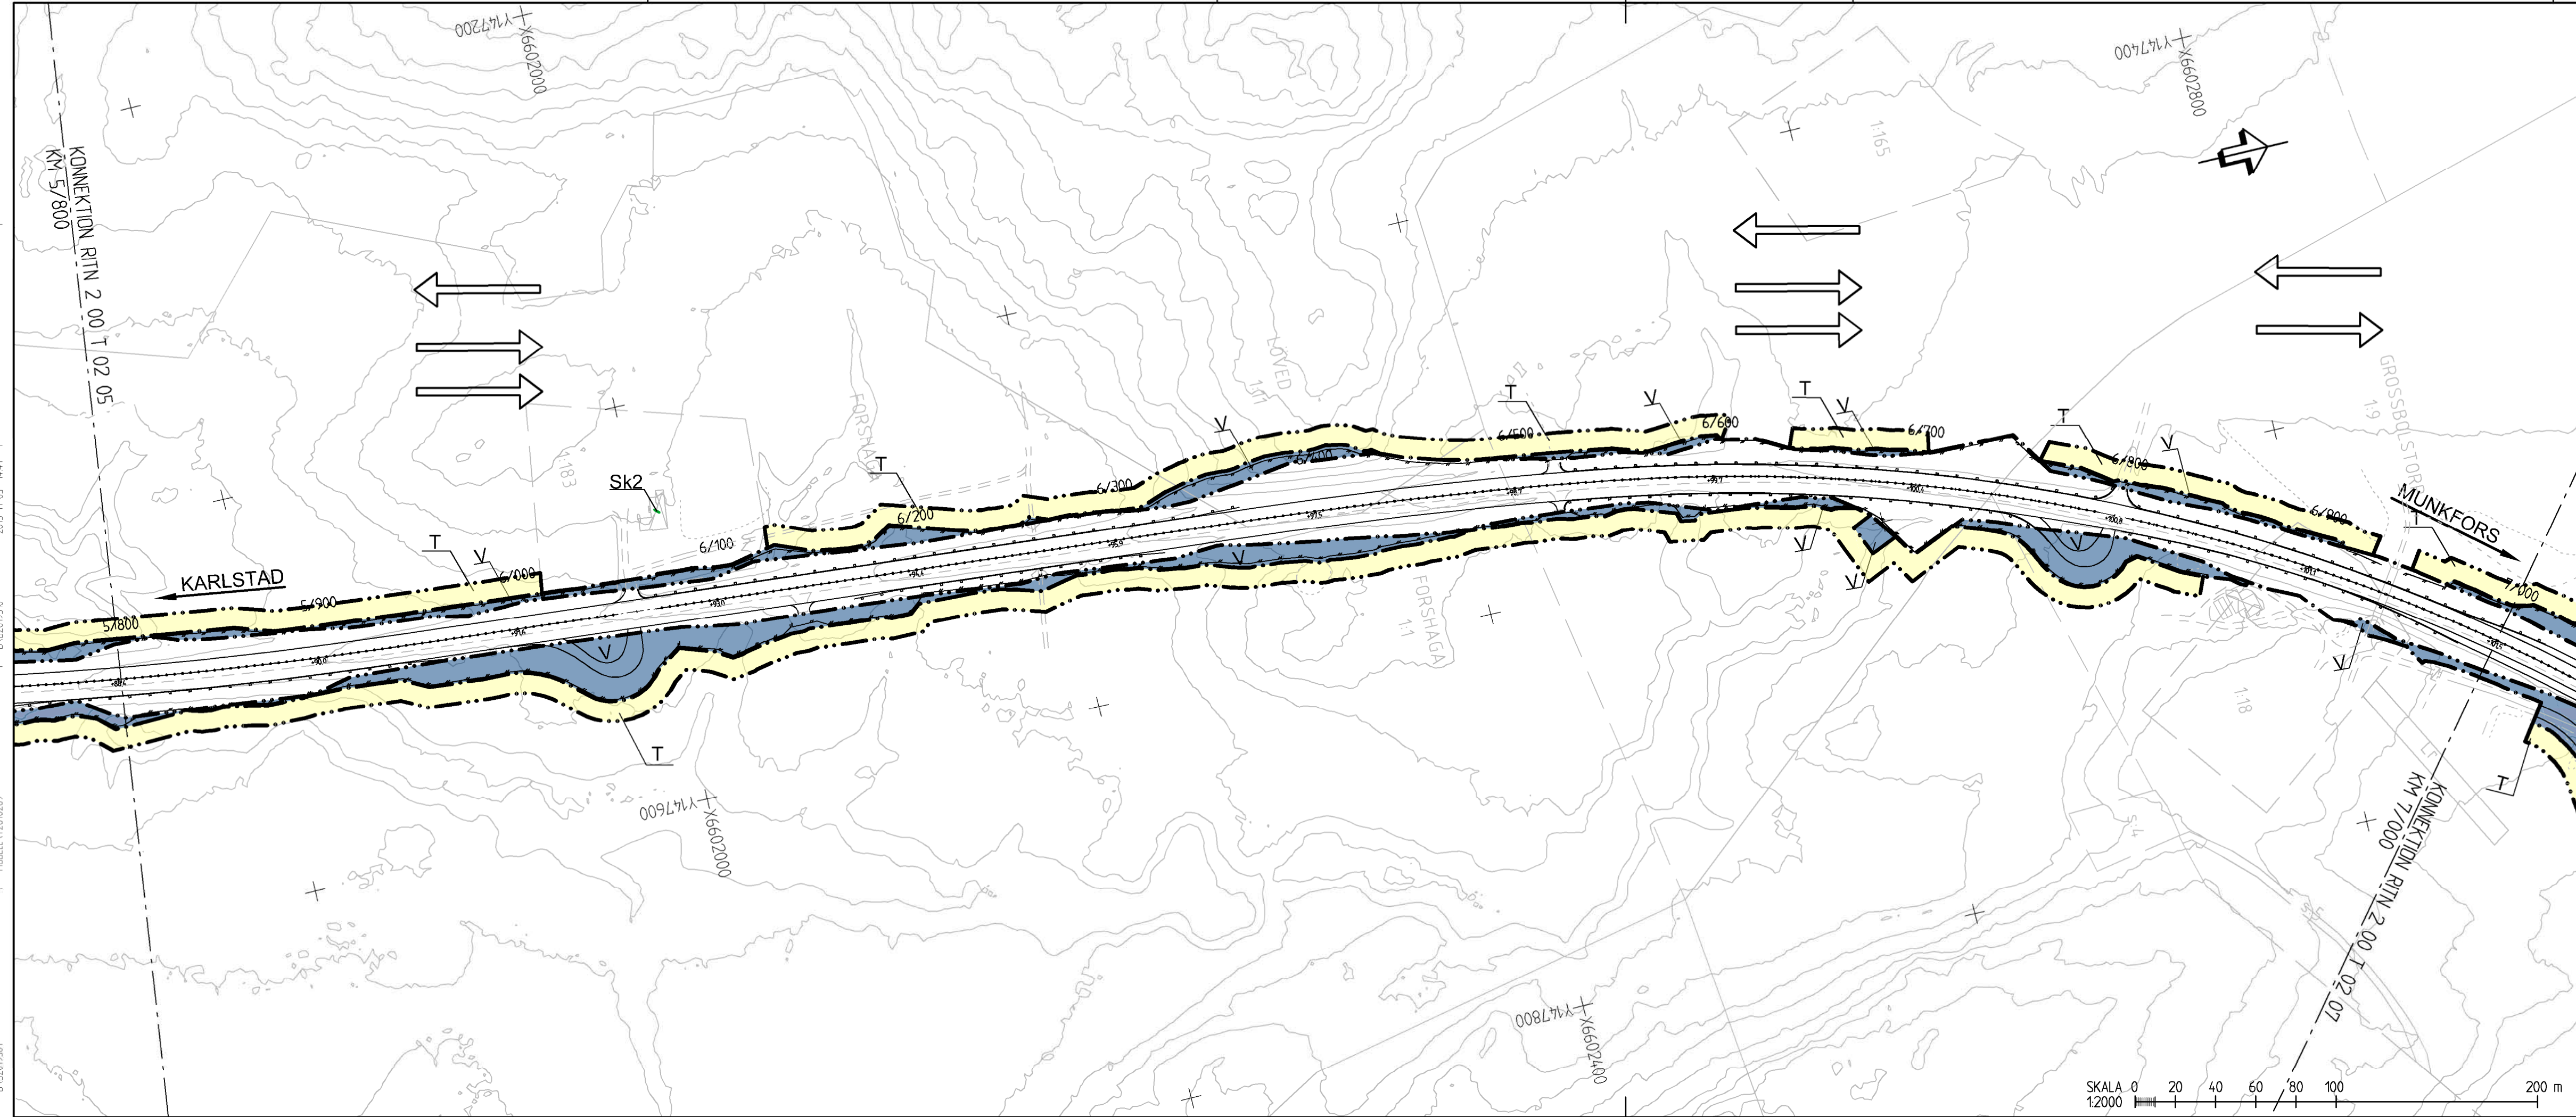

TECKENFÖRKLARING

- MARKANSPRÅK**
- GRÄNS FÖR VÄGOMRÅDE
 - AVGRÄNSNING MELLAN OLIKA TYPER AV MARKANSPRÅK
 - V** NYTT VÄGOMRÅDE MED VÄGRÄTT
 - T** TILFÄLLIG NYTTJANDERÄTT
 - T - TILFÄLLIG NYTTJANDERÄTT/ARBETSMRÅDE FÖR UPPLAG. GÄLLER UNDER BYGGTIDEN. DOCK LÄNGST TILL OCH MED 18 MÅNADER FRÅN BYGGSTART

VERKSAMHETER/ÅTGÄRDER SOM UNDANTAS FRÅN FÖRBUD ENLIGT MILJÖBALKEN
 UNDTAGEN GÄLLER HELA PLANEN
 N2 - SKYDDIGHETEN ATT GÖRA ANMÄLAN FÖR SAMRÅD ENLIGT 12:6 MB GÄLLER INTE FÖR DE VERKSAMHETER OCH ÅTGÄRDER SOM BEHOVS FÖR ATT BYGGA VÄGEN OCH SOM FASTSTÄLLS OCH INGÅR I VÄGOMRÅDE FÖR ALLMÄN VÄG ELLER OMRÅDE FÖR TILFÄLLIG NYTTJANDERÄTT

SKYDDSÅTGÄRDER OCH FÖRSIKTIGHETSÅTGÄRDER
 SK2 - FASADÅTGÄRD OCH LOKAL SKÄRM VID EVENTUELL UTEPLATS
 ●●●●● MARKERING ELLER AVGRÄNSNING AV SKYDDSÅTGÄRDER/FÖRSIKTIGHETSÅTGÄRDER

- ÖVRIGA BETECKNINGAR PÅ PLANKARTAN
- 0/100 NY VÄG, VÄGBANEKANTER MED LÄNGDMÄTNING OCH HÖJDSÄTTNING
 - +00/00
 - MITTRÄCKE
 - NYTT VÄGRÄCKE
 - VILTSTÄNGSEL

KOORDINATSYSTEM

SYSTEM I PLAN: SWEREF 99 13 30
 SYSTEM I HÖJD: RH 2000

VÄGPLAN

GRANSKNINGSSTATUS / SYFTE
GRANSKNINGSHANDLING

DATUM: 2015-05-29
 LEVERANS / ÄNDRINGS-PM

OBJEKT
Väg 62, Mötesfri Landsväg
 Delen Norra Sanna - Norra infarten till Forshaga

DELOMRÅDE / BANDEL
Dyvelsten - Norra infarten till Forshaga

ANLÄGGNINGSDEL: 01
 OBJEKTNUMMER / KM: 85 13 63 46
 KONSTRUKTIONSNUMMER

BESTÄLLARE: TRAFIKVERKET
 LEVERANTÖR: SWECO

SKAPAD AV: N.STRÖMDAHL
 UPPDRAGSNUMMER: 233 7003
 GODKÄND AV: AVDELNING


RITNINGSTYP: PLANKARTA
 TEKNIKOMRÅDE / INNEHÅLL

BESKRIVNING: KM 5/800-7/000

SKALA: 1:2000
 FORMÅT: A3FF
 FÖRVALTNINGSNUMMER: 200 T 02 06
 BLAD: NÄSTA BLAD: BET

2015-08-16 14:14
 MODELLN 12010205
 2015-09-29 12:57
 2015-11-05 14:41
 2015-09-02 13:40
 2016-06-22 16:12

P:\2015\2337003_Väg_62_Mötesfri_Landsväg\000_Väg_62_Mötesfri_Landsväg_VS_LANDVP_VT_Värdet\20150206.dwg Skapad av: Pettersson Fredrik 2015-06-22 16:12

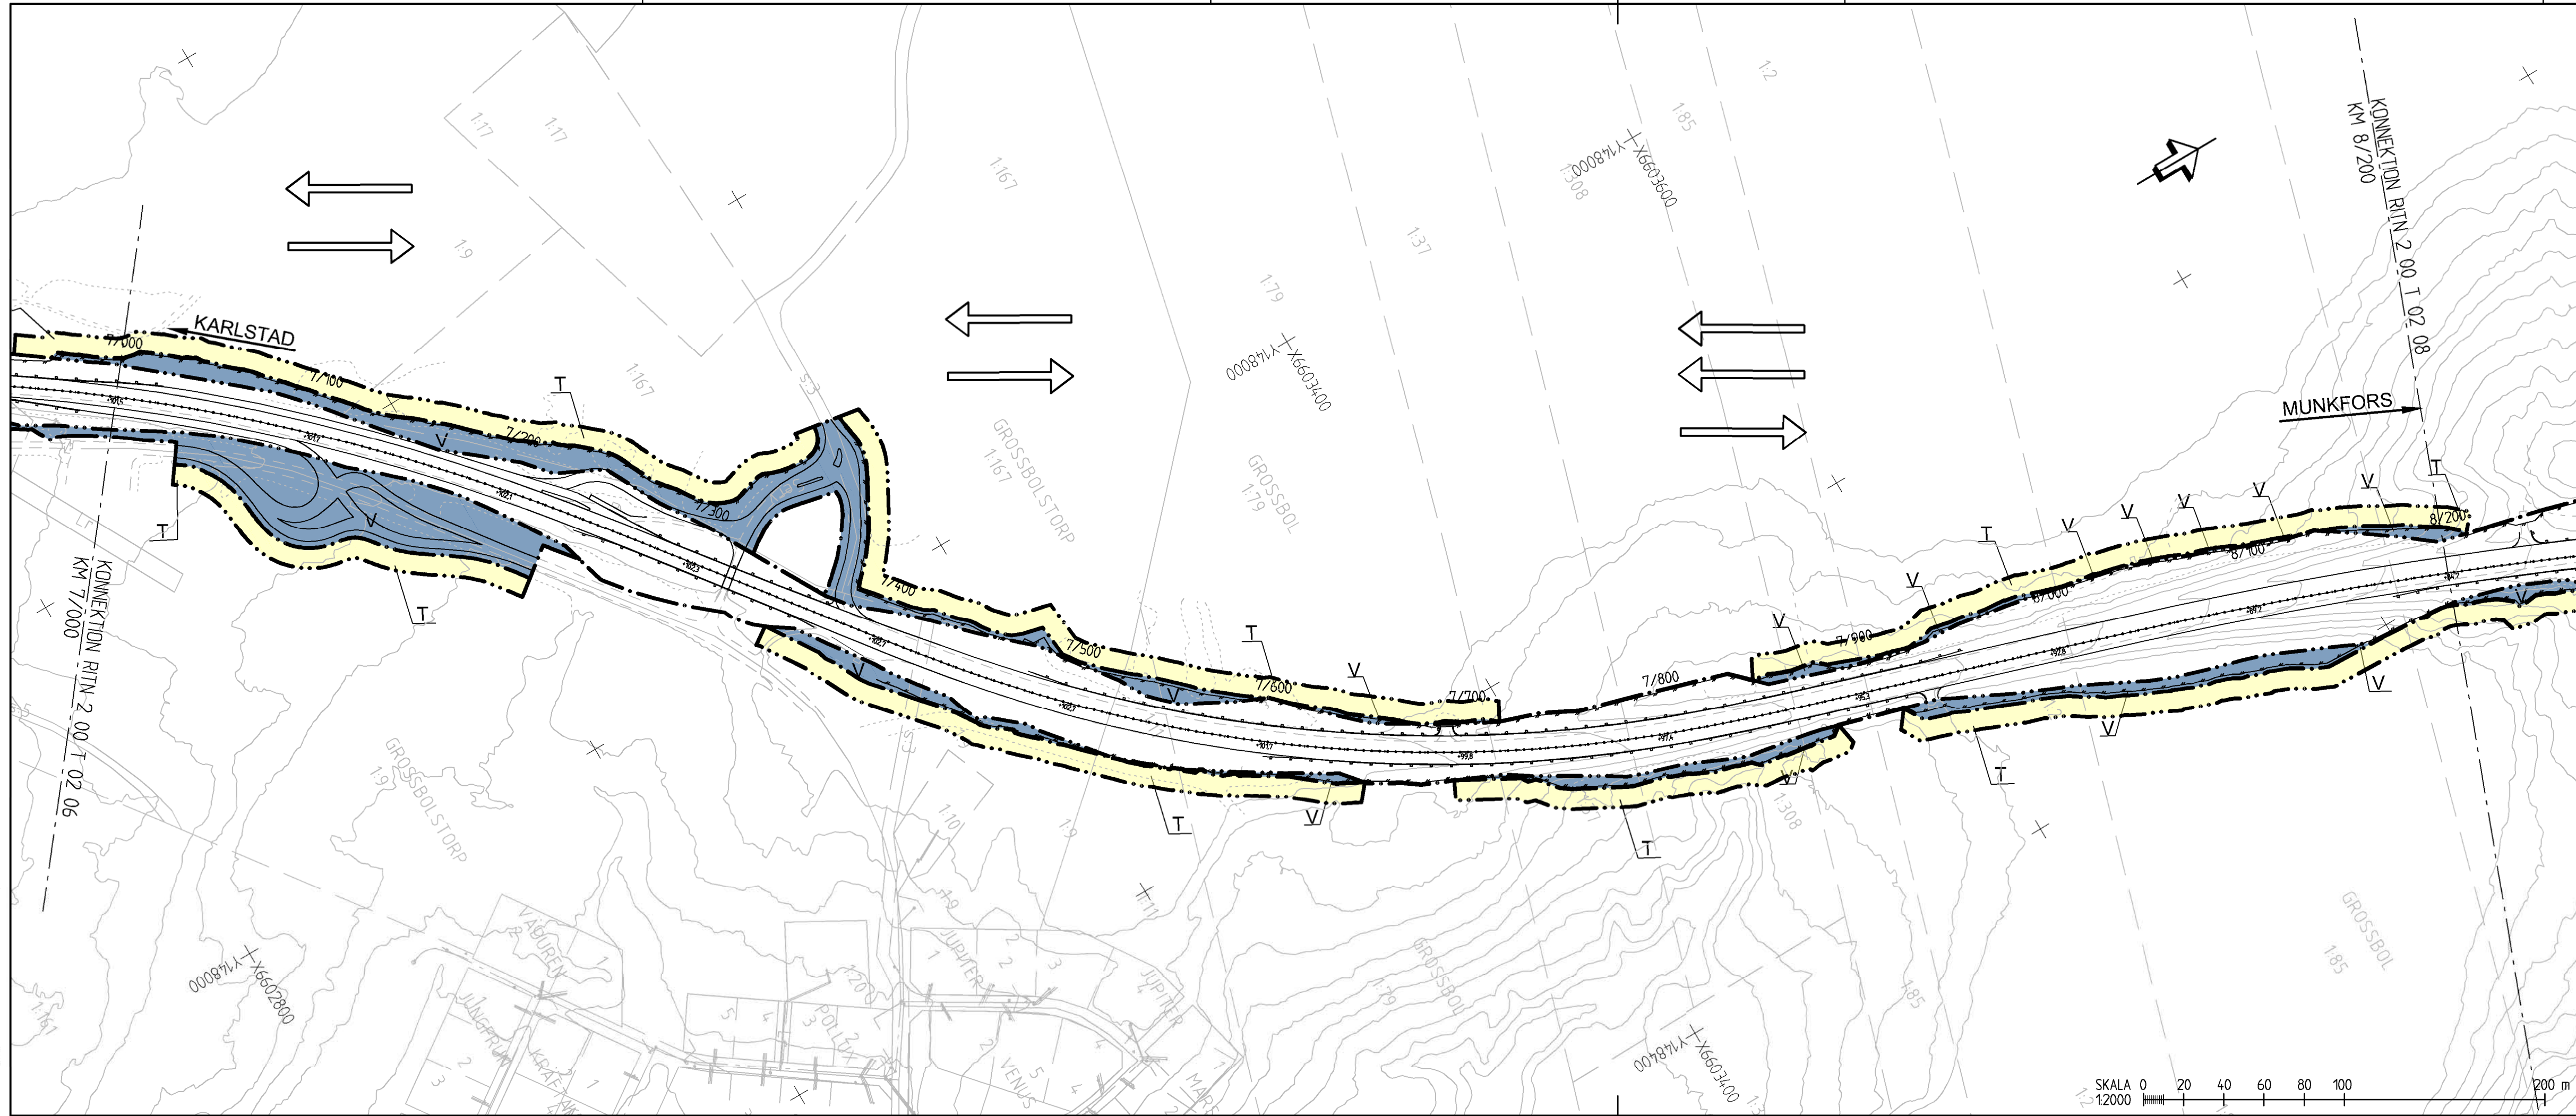**TECKENFÖRKLARING**

- MARKANSPRÅK**
- GRÄNS FÖR VÄGOMRÅDE
 - - - AVGRÄNSNING MELLAN OLIKA TYPER AV MARKANSPRÅK
 - V NYTT VÄGOMRÅDE MED VÄGRÄTT
 - T TILLFÄLLIG NYTTJÄNDERÄTT

T - TILLFÄLLIG NYTTJÄNDERÄTT/ARBETSOMRÅDE FÖR UPPLAG. GÄLLER UNDER BYGGTIDEN, DOCK LÅNGEST TILL OCH MED 18 MÅNADER FRÅN BYGGSTART

VERKSAMHETER/ÅTGÄRDER SOM UNDANTAS FRÅN FÖRBUD ENLIGT MILJÖBALKEN
UNDANTAGEN GÄLLER HELA PLANEN

N2 - SKYLDIGHETEN ATT GÖRA ANMÄLAN FÖR SAMRÅD ENLIGT 12:6 MB GÄLLER INTE FÖR DE VERKSAMHETER OCH ÅTGÄRDER SOM BEHOVS FÖR ATT BYGGA VÄGEN OCH SOM FASTSTÄLLS OCH INGÅR I VÄGOMRÅDE FÖR ALLMÄN VÄG ELLER OMRÅDE FÖR TILLFÄLLIG NYTTJÄNDERÄTT


ÖVRIGA BETECKNINGAR PÅ PLANKARTAN

- 07 100 NY VÄG, VÄGBANEKANTER MED
- +00 00 LÄNGDMÄTNING OCH HÖJDSÄTTNING
- - - MITTRÄCKE
- - - NYTT VÄGRÄCKE
- - - VILTSTÄNGSEL

KOORDINATSYSTEM

SYSTEM I PLAN: SWEREF 99 13 30
SYSTEM I HÖJD: RH 2000

TYP AV PLAN		VÄGPLAN	
GRANSKNINGSSTATUS / SYFTE			
HANDLINGSTYP		GRANSKNINGSHANDLING	
DATUM	2015-05-29	LEVERANS / ÄNDRINGS-PM	
OBJEKT	Väg 62, Mötesfri Landsväg		
Delen Norra Sanna - Norra infarten till Forshaga			
DELOMRÅDE / BANDEL	Dyvelsten - Norra infarten till Forshaga		
ANLÄGGNINGSDDEL	01		
OBJEKTNUMMER / KM	85 13 63 46	KONSTRUKTIONNUMMER	
BESTÄLLARE	TRAFIKVERKET		LEVERANTÖR
SKAPAD AV		N. STRÖMDAHL	UPPDRAGSNUMMER
GODKÄND AV			233 7003
RITNINGSTYP		PLANKARTA	
TEKNIKOMRÅDE / INNEHÅLL			
BESKRIVNING			
KM 7/000-8/200			
SKALA	1:2000	FORMAT	A3FF
RITNINGNUMMER	200 T 02 07	FÖRVALTNINGSNUMMER	
		BLAD	NÄSTA BLAD
			BET

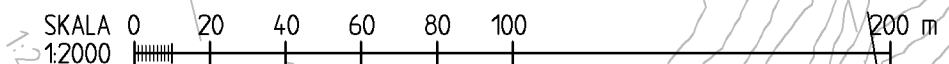

2015-08-16 14:14
2015-11-05 14:41
2015-09-02 13:40
2015-08-16 14:14

MODELL 12012025
MODELL 12012026
2015-08-16 14:14
2015-11-05 14:41
2015-09-02 13:40

Revång P:\2364\2337003_Väg_62_Mötesfri Landsväg\000_Väg_62_Mötesfri Landsväg\15_CAROLINE_VT_Värdet\20150207.dwg Skapad av: Pettersson Fredrik 2015-06-22 16:21

