



2019-08-16 14:14
 MODELLV200205
 2019-11-05 14:41
 2019-09-29 12:57
 2019-09-02 13:40
 2019-09-02 13:40
 2019-09-02 13:40

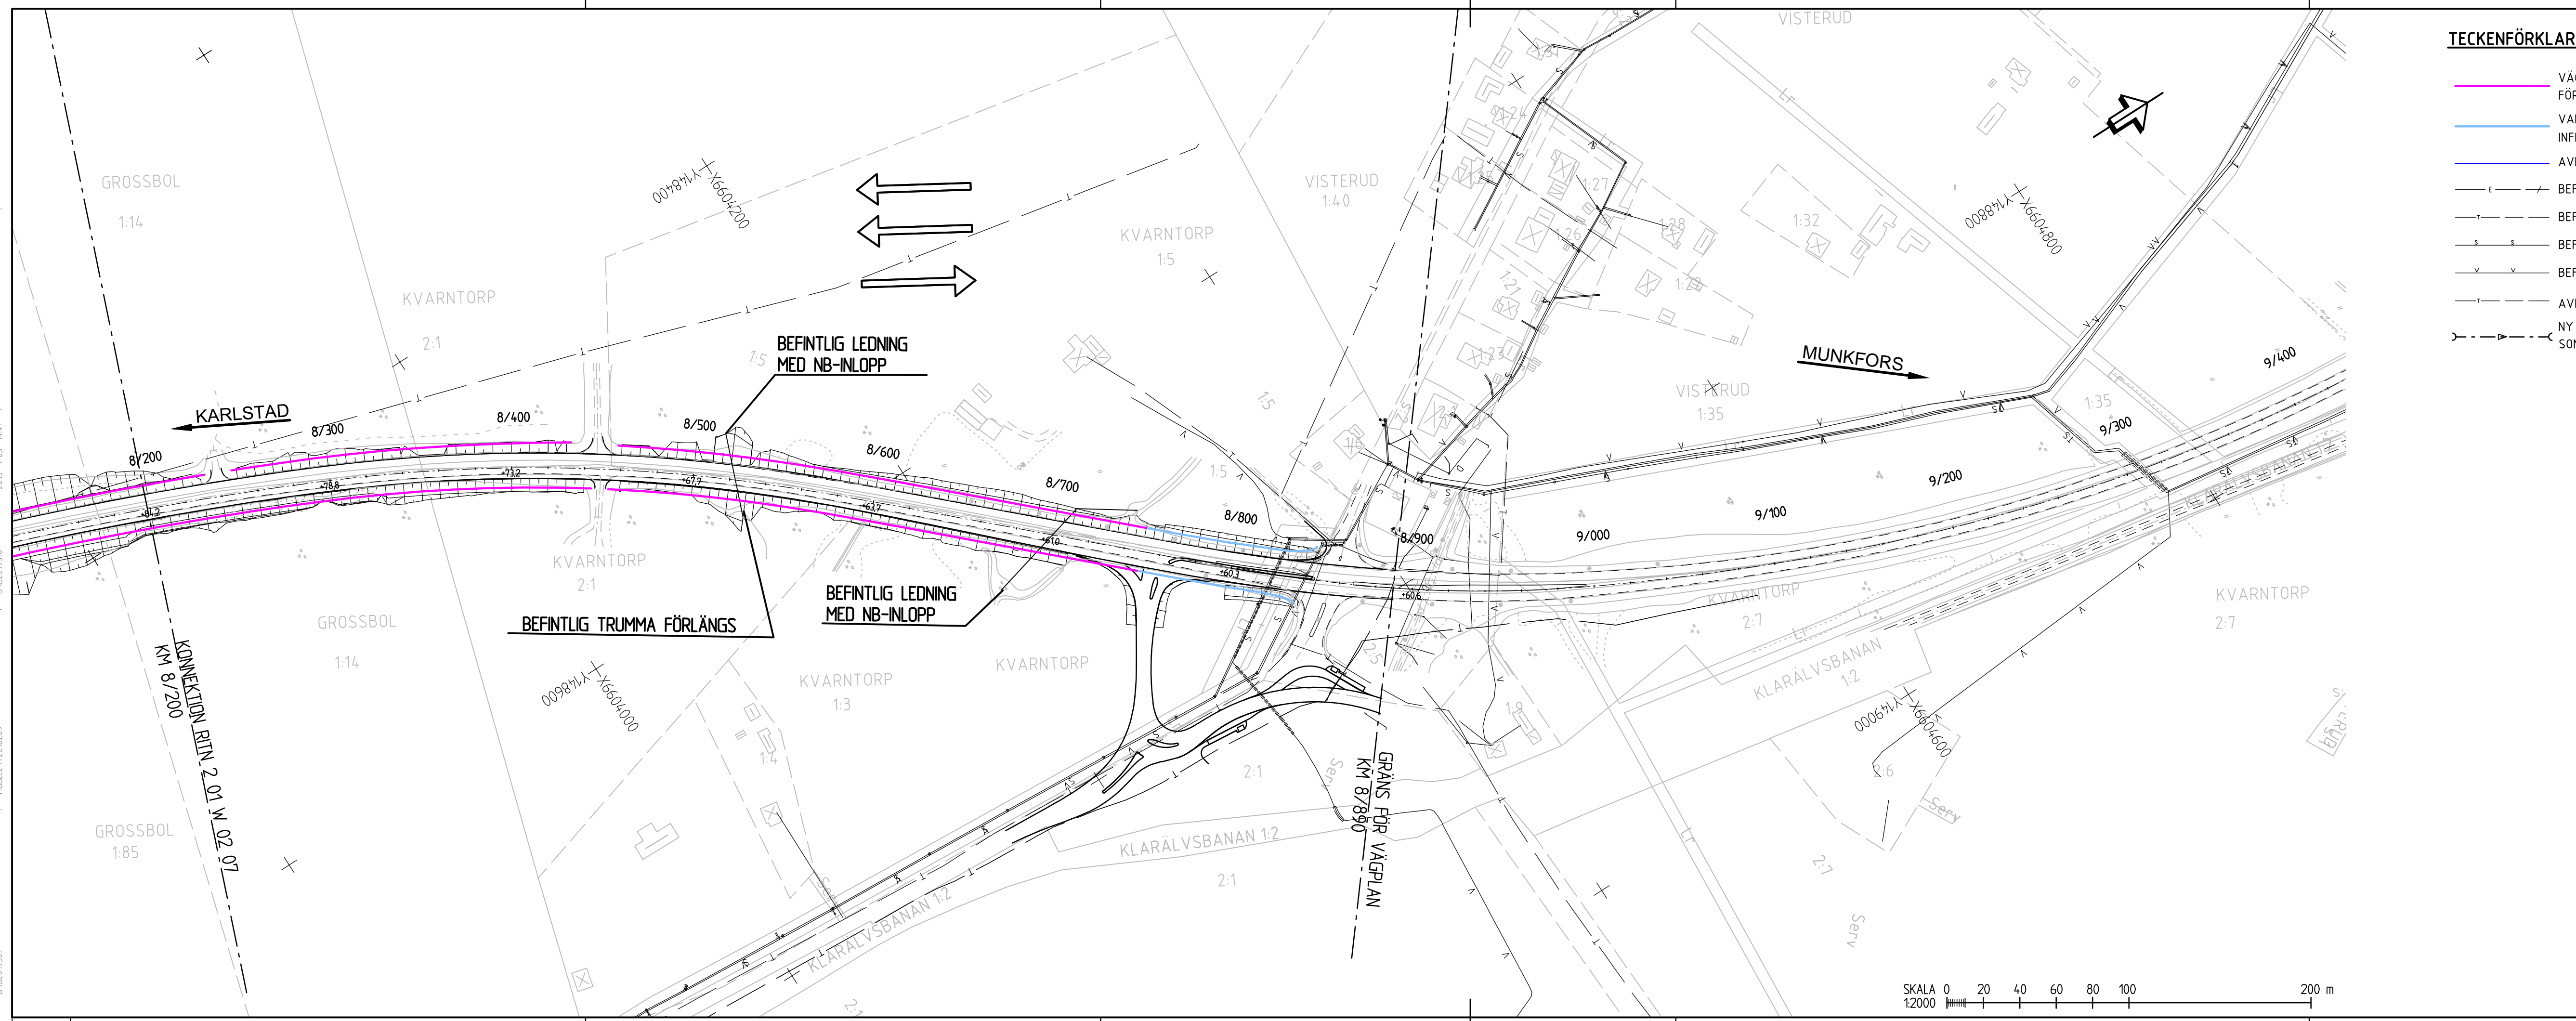

TECKENFÖRKLARING		KOORDINATSYSTEM	
	VÄGDIKE MED FÖRDÖJNINGSFUNKTION		DRÄNERING
	VANLIGT VÄGDIKE / INFILTRATION PÅ SLÄNT		BEFINTLIG KUPOLBRUNN
	AVRINNINGSSOMRÅDESGRÄNS		BEFINTLIG KUPOLBRUNN
	BEFINTLIG EL		
	BEFINTLIG TELE		
	BEFINTLIG SPILLVATTEN		
	BEFINTLIG VATTENLEDNING		
	AVRINNINGSSOMRÅDESGRÄNS		
	NY TRUMMA, ELLER TRUMMA SOM FÖRLÄNGS		

TYP AV PLAN		VÄGPLAN	
GRANSKNINGSSTATUS / SYFTE		FÖR GRANSKNING	
HANDLINGSTYP		GRANSKNINGSHANDLING	
DATUM	2018-03-19	LEVERANS / ÄNDRINGS-PM	
OBJEKT	VÄG 62, MÖTESFRI LANDSVÄG		
DELEN NORRA SANNA - NORRA INFARTEN TILL FORSHAGA			
DELOMRÅDE / BANDEL			
DYVELSTEN - NORRA INFARTEN TILL FORSHAGA			
ANLÄGGNINGSGDEL			
VÄG 62			
OBJEKTNUMMER / KM	85136346	KONSTRUKTIONSNUMMER	
BESTÄLLARE		LEVERANTÖR	
SKAPAD AV	H.ÖLANDER	UPPDRAGSNUMMER	233 7003
GODKÄND AV	M.WACKERFELDT	AVDELNING	
RITNINGSTYP			
AVVATTNINGSPLAN			
TEKNIKOMRÅDE / INNEHÅLL			
VATTEN OCH AVLOPP			
BESKRIVNING			
AVVATTNINGSPLAN			
KM 8/200-8/890			
SKALA	1:2000	FORMAT	A3FF
RITNINGSNUMMER	2 01 W 02 08	FÖRVALTNINGSNUMMER	
		BLAD	NÄSTA BLAD
		BET	

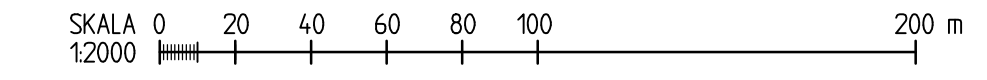

Ritning P:\236\2337003\1 Väg_62_Mötesfri_Landsväg\000\1 Väg_62_Mötesfri_Landsväg_V6.LCAD\VP_V6_Vägar\Bilder\20180208.dwg Skapad av: Lund Ein 2018-03-06 17:00