


SEKTION A-A
150

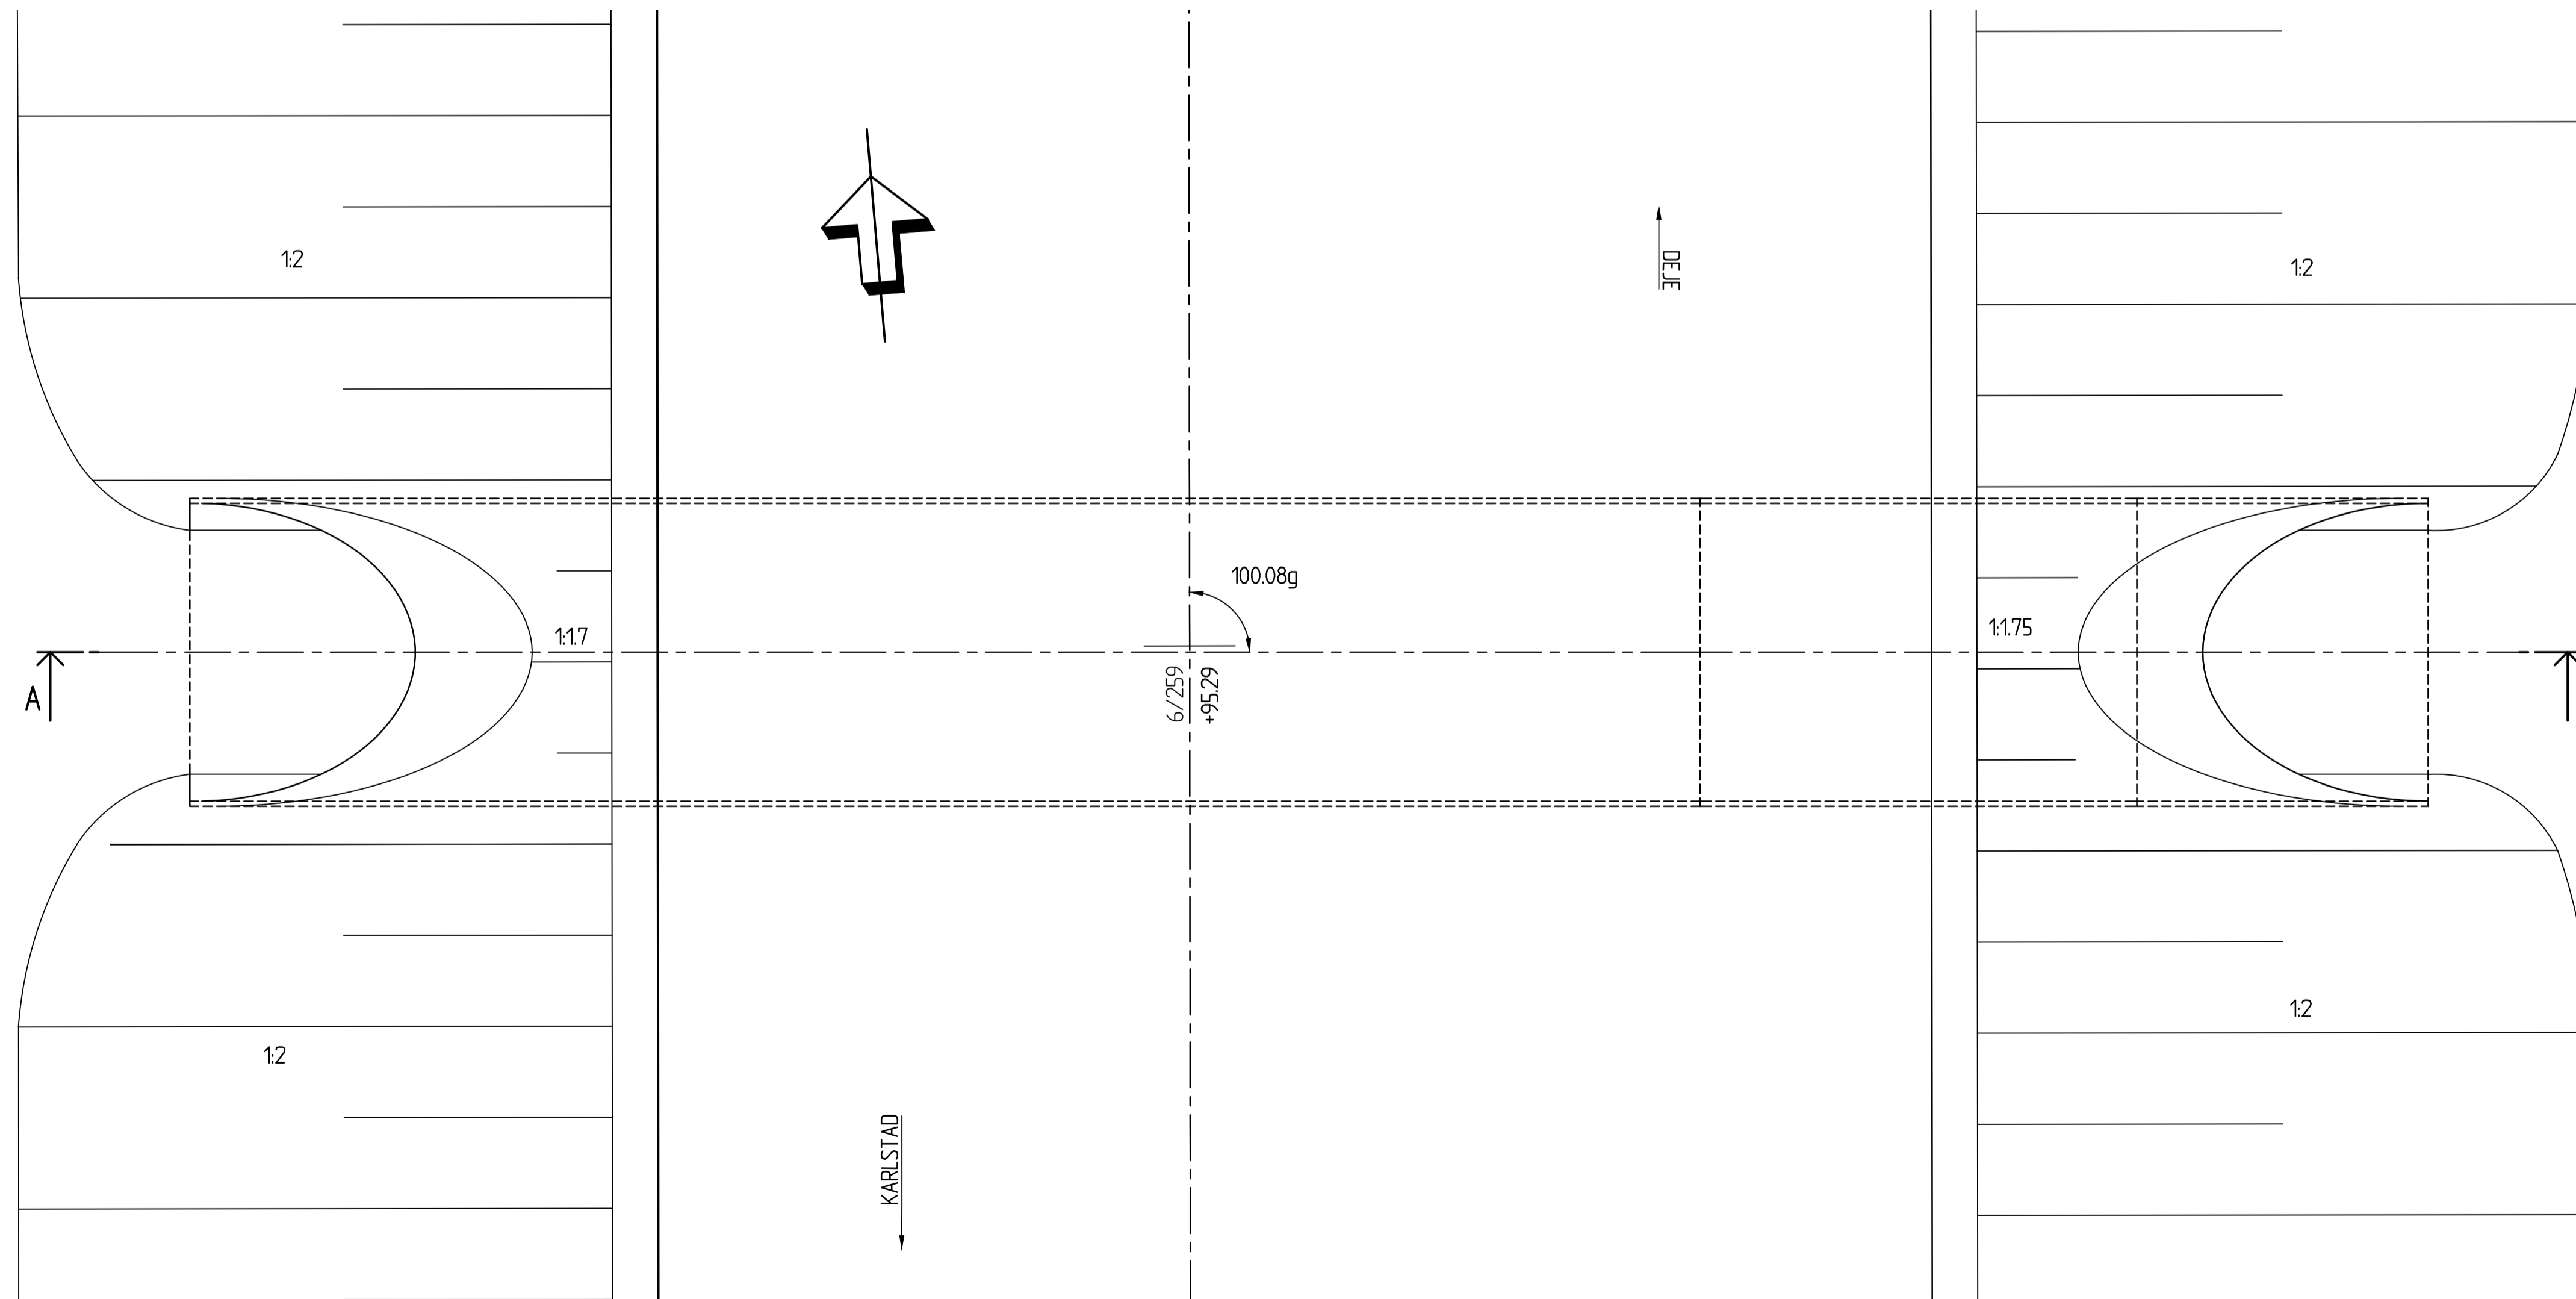

PLAN
150

ALLMÄNT

KOORDINATSYSTEM:

SYSTEM I PLAN: SWEREF 99 13 30

SYSTEM I HÖJD: RH 2000

BEFINTLIG BRO FÖRESLÅS BREDDAS (FÖRLÄNGAS) MED NY RÖRDEL.

FÖRMODAD PROFILTYP: TR3 ENLIGT

VÄGVERKETS STANDARDRITNING

563:2S-be.

NY BRODEL DIMENSIONERAS ENLIGT

TRVK BRO 11, PUBL. NR. 2011:085,

INKL. SUPPLEMENT 1, SAMT PM BYGGNADSVÄRK

DATERAD 2015-05-29, UPPRÄTTAD AV SWECO.

BETRÄFFANDE GRUNDFÖRHÅLLANDEN OCH

GRUNDLÄGGNING SE PM MUR 2015-05-29

UPPRÄTTAD AV SWECO.

TYP AV PLAN		VÄGPLAN	
GRANSKNINGSSTATUS / SYFTE		FÖR GRANSKNING	
HANDLINGSTYP		GRANSKNINGSHANDLING	
DATUM	LEVERANS / ÄNDRINGS-PM		
2018-03-19			
OBJEKT		VÄG 62, MÖTESFRI LANDSVÄG	
DELENOMRÅDE / BANDDEL		DELEN NORRA SANNA - NORRA INFARETEN TILL FORSHAGA	
ANLÄGGNINGSDJUP		DYVELSTEN - NORRA INFARTEN TILL FORSHAGA	
OBJEKTNUMMER / KM		KONSTRUKTIONNUMMER	
85 13 63 46		17-1125-1	
BESTÄLLARE	LEVERANTÖR		
TRAFIKVERKET	SWECO		
SKAPAD AV	UPPDRAGSNUMMER		
K.FYHR	2337003		
GRANSKAD AV	ÄMNE		
M.WIBERG	CIVIL		
RITNINGSTYP		FÖRSLAGSSKISS	
TEKNIKGRUPP / INNEHÅLL		KONSTRUKTIONER	
BESKRIVNING		BRO ÖVER MOTIONSSPÅR 1.5 km V FORSHAGA K:A	
SKALA	FORMAT	FÖRVALTNINGSNUMMER	
1:50	A1		
RITNINGNUMMER	BLAD	NÄSTA BLAD	BET
2 43 K 20 01			