

2015-08-16 14:14


MODELL\T200205

2015-09-29 12:57

2015-11-05 14:41

2015-09-02 13:40

2015-09-02 13:40

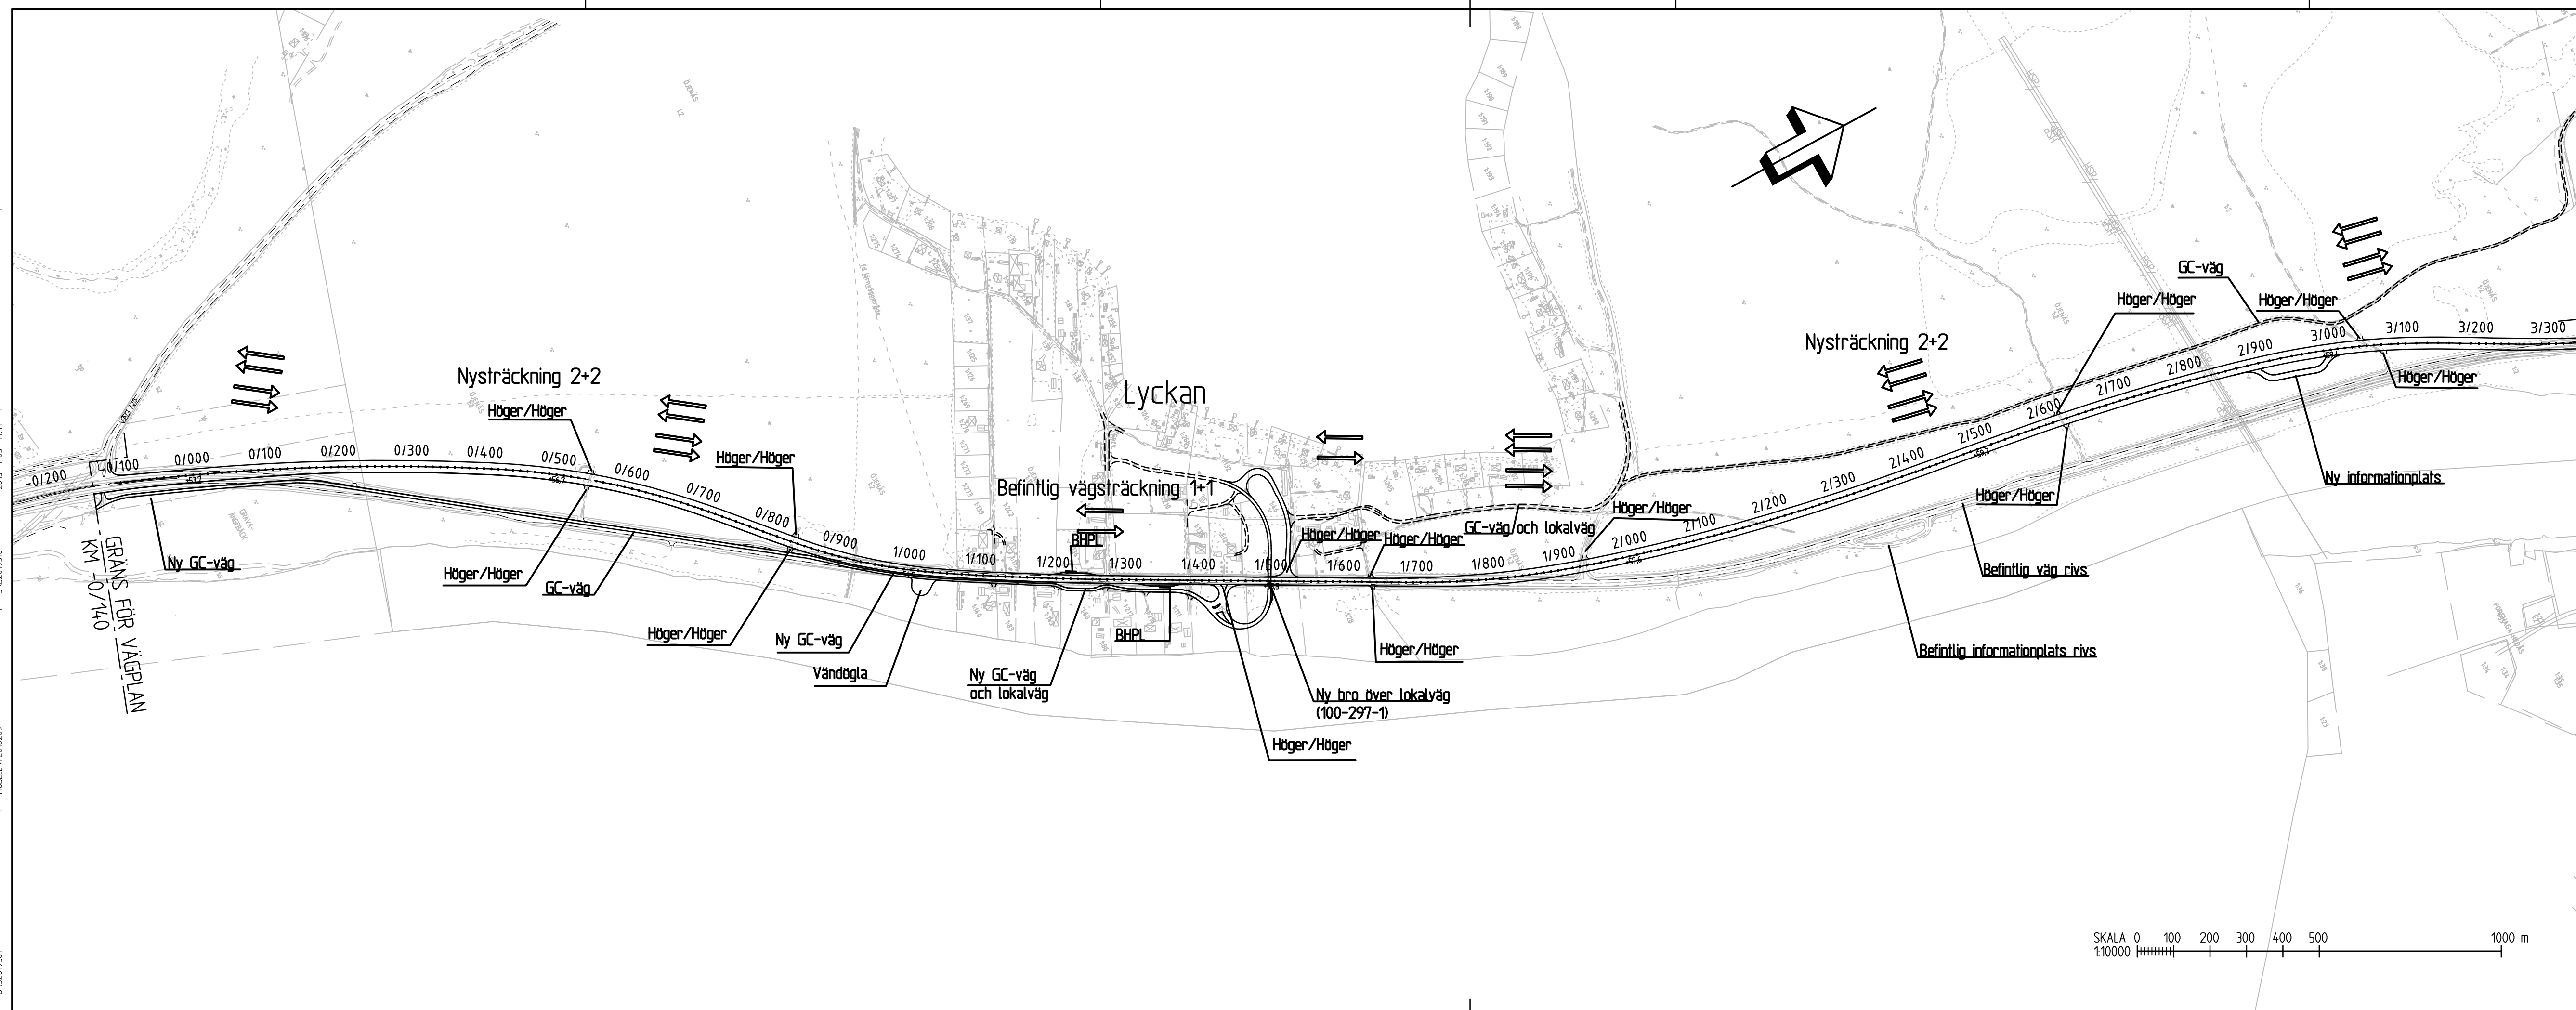



GRÄNS FÖR VÄGPLAN
KM 0/140

MODELL\T200205
MODELL\T200206
TYP AV PLAN		VÄGPLAN	
GRANSKNINGSSTATUS / SYFTE			
HANDLINGSTYP		GRANSKNINGSHANDLING	
DATUM	2015-05-29	LEVERANS / ÄNDRINGS-PM	
OBJEKT	Väg 62, Mötesfri Landsväg		
	Delen Norra Sanna - Norra infarten till Forshaga		
DELOMRÅDE / BANDEL	Norra Sanna - Dyvelsten		
ANLÄGGNINGSDEL	01		
OBJEKTNUMMER / KM	85 13 63 41	KONSTRUKTIONSNUMMER	
BESTÄLLARE	TRAFIKVERKET	LEVERANTÖR	SWECO
SKAPAD AV	N.STRÖMDAHL	UPPDRAGSNUMMER	233 7003
GODKÄND AV		AVDELNING	
RITNINGSTYP			
ÖVERSIKTSPLAN			
TEKNIKOMRÅDE / INNEHÅLL			
BESKRIVNING			
SKALA	1:10000	FORMAT	A3FF
RITNINGSNUMMER	000T0101	FÖRVALTNINGSNUMMER	
		BLAD	NÄSTA BLAD BET

P:\236\2337003_1_Väg_62_Mötesfri_Landsväg\000_1_Väg_62_Mötesfri_Landsväg_VS_CAD\VP\T1_Värdet\000T0101.dwg Skapad av: Pettersson, Fredrik 2015-05-28 14:05

2015-08-16 14:14
 MODELL 1200205
 2015-11-05 14:41
 MODELL 1200205
 2015-09-02 13:40
 MODELL 1200205
 2015-09-02 13:40
 MODELL 1200205
 2015-09-02 13:40
 MODELL 1200205
 2015-09-02 13:40

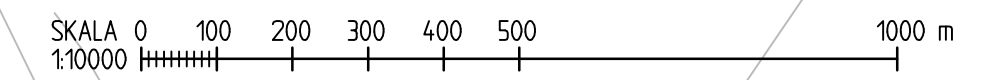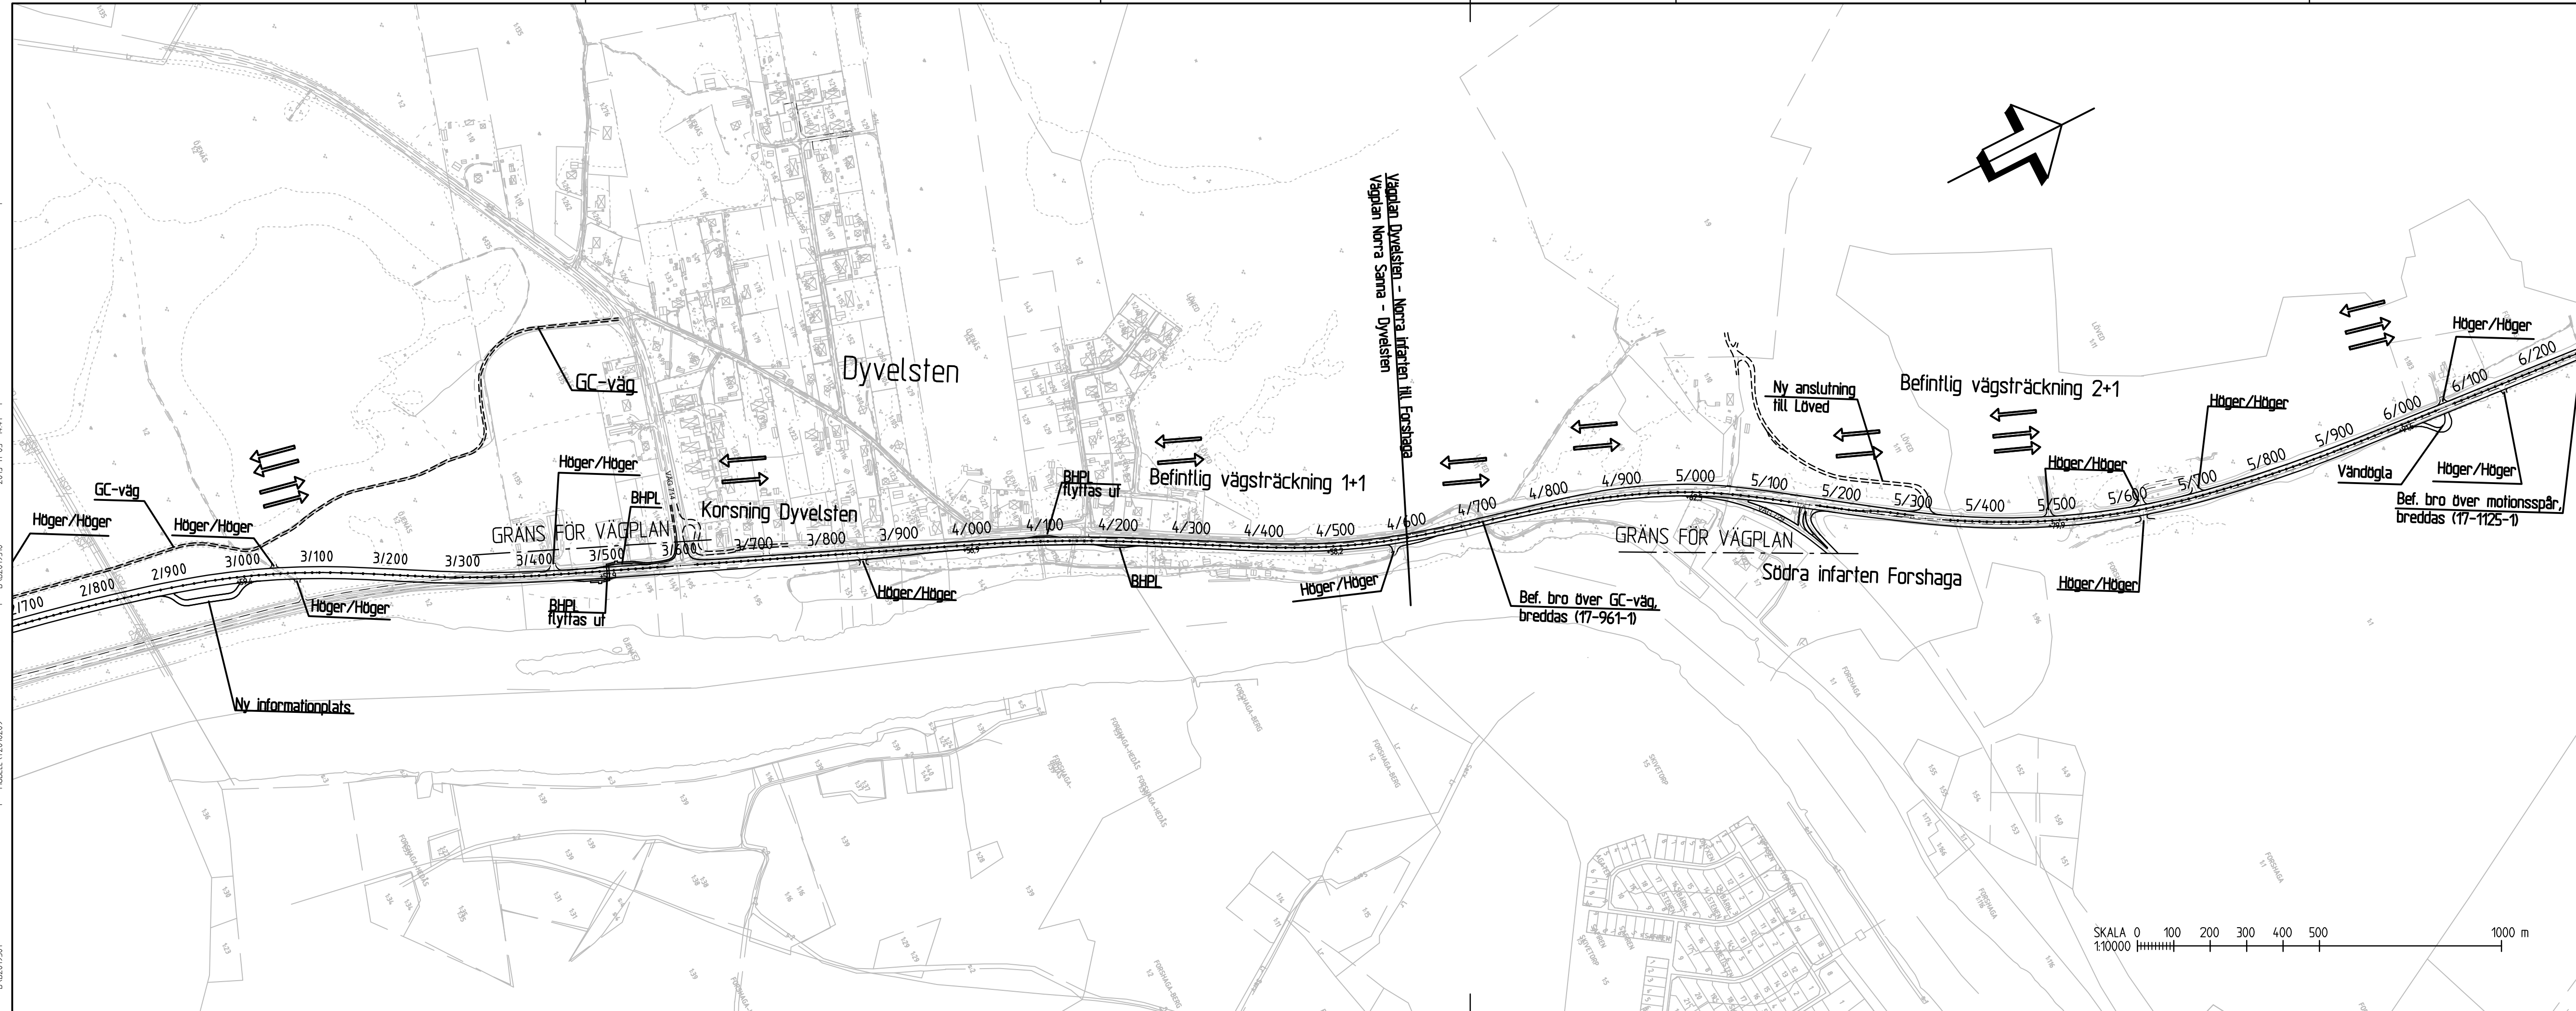

TYP AV PLAN		VÄGPLAN	
GRANSKNINGSSTATUS / SYFTE		GRANSKNINGSHANDLING	
HANDLINGSTYP		GRANSKNINGSHANDLING	
DATUM	2015-05-29	LEVERANS / ÄNDRINGS-PM	
OBJEKT	Väg 62, Mötesfri Landsväg		
	Delen Norra Sanna - Norra infarten till Forshaga		
DELOMRÅDE / BANDEL	Norra Sanna - Dyvelsten/Dyvelsten - Norra infarten Forshaga		
ANLÄGGNINGSDDEL	01		
OBJEKTNUMMER / KM	85 13 63 41, 85 13 63 46	KONSTRUKTIONSNUMMER	
BESTÄLLARE	TRAFIKVERKET	LEVERANTÖR	SWECO
SKAPAD AV	N.STRÖMDAHL	UPPDRAGSNUMMER	233 7003
GODKÄND AV		AVDELNING	
RITNINGSTYP	ÖVERSIKTSPLAN		
TEKNIKOMRÅDE / INNEHÅLL			
BESKRIVNING			
SKALA	1:10000	FORMAT	A3FF
RITNINGSNUMMER	000T0102	FÖRVALTNINGSNUMMER	
		BLAD	NÄSTA BLAD BET

Ritning P:\2364\237003_Väg_62_Mötesfri_Landsväg\0001_Väg_62_Mötesfri_Landsväg_V5.CAD\VP_V1_Värdet\000102.dwg Skapad av: Pettersson Fredrik 2015-05-29 14:03