


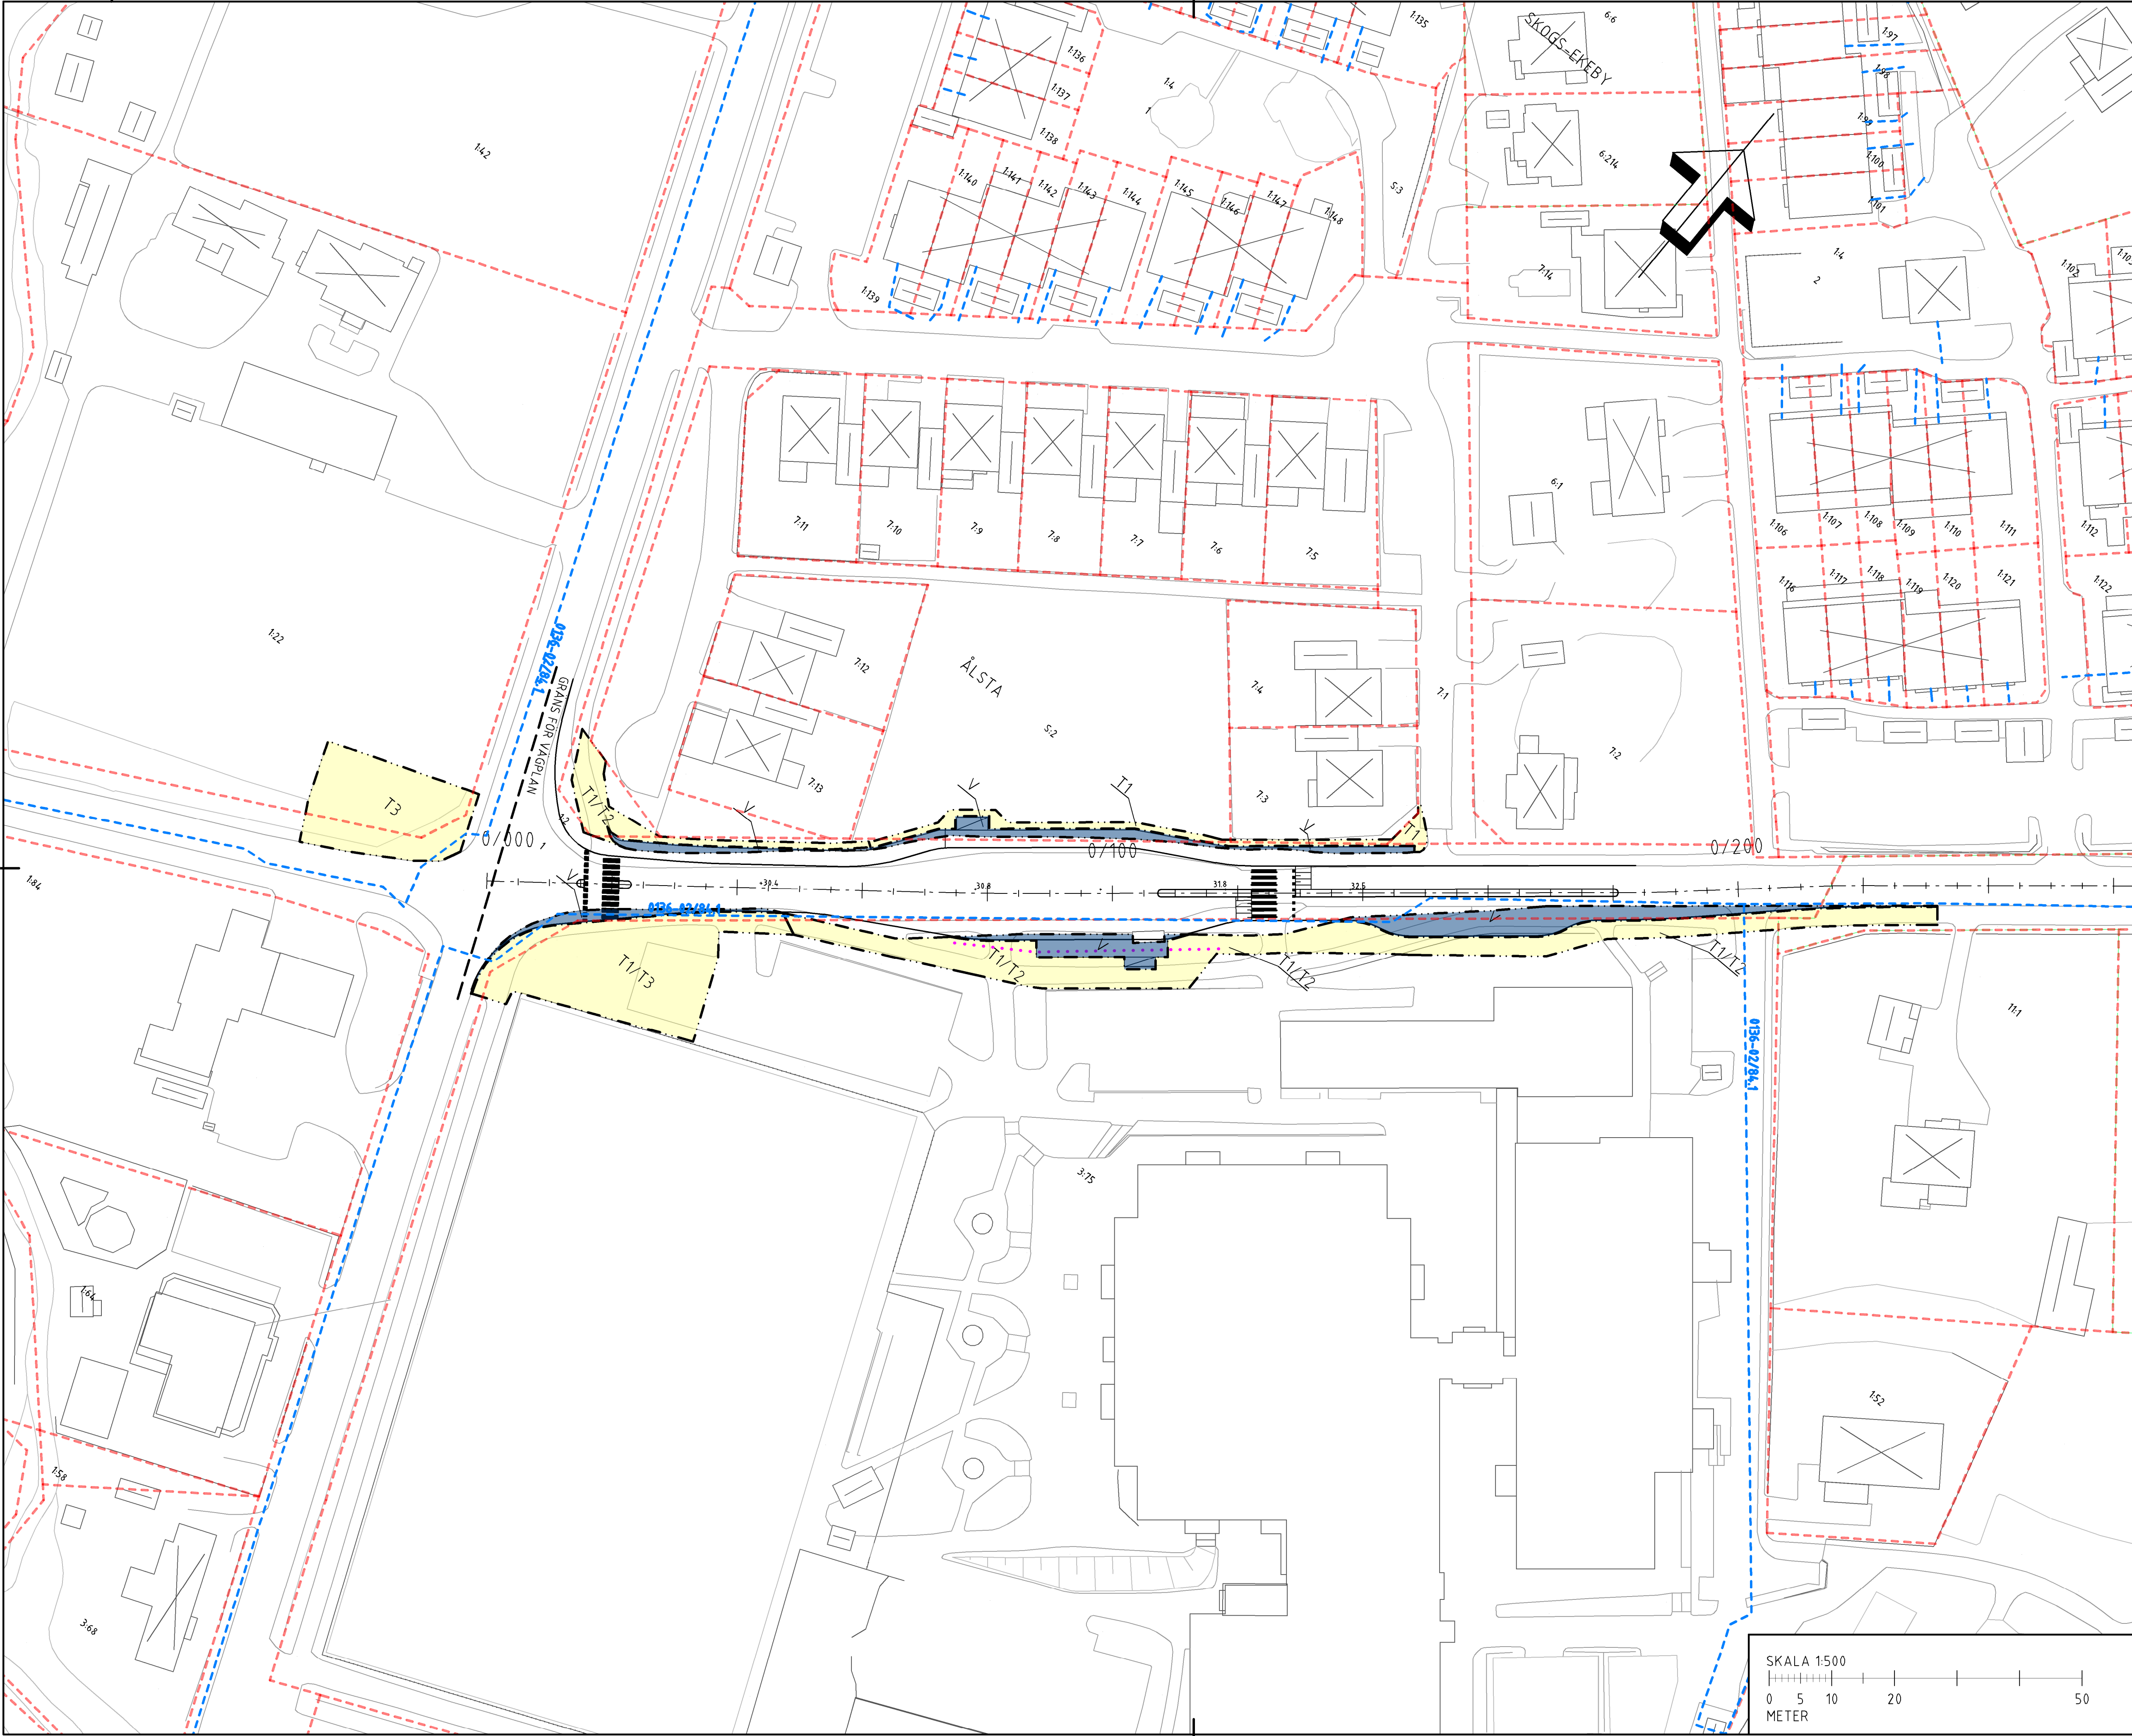

TECKENFÖRKLARING

KOORDINATSYSTEM: SWEREF 99 18 00
HÖJDSYSTEM: RH2000

GRÄNS FÖR VÄGOMRÅDE

AVGRÄNSNING MELLAN OLIKA TYPER AV MARKANSPRÅK

V

NYTT VÄGOMRÅDE MED VÄGRÄTT

T1

TILLFÄLLIG NYTT JÄNDERÄTT FÖR ARBETSOMRÅDE GÄLLER FRÅN BYGGSTART OCH UNDER BYGGTIDEN, DOCK LÄNGST 6 MÅNADER EFTER GODKÄND SLUTBESIKTNING

T2

TILLFÄLLIG NYTT JÄNDERÄTT FÖR OMLEDNING AV ALLMÄN TRAFIK GÄLLER FRÅN BYGGSTART OCH UNDER BYGGTIDEN, DOCK LÄNGST 6 MÅNADER EFTER GODKÄND SLUTBESIKTNING

T3

TILLFÄLLIG NYTT JÄNDERÄTT FÖR ETABLERINGSOMRÅDE GÄLLER FRÅN BYGGSTART OCH UNDER BYGGTIDEN, DOCK LÄNGST 6 MÅNADER EFTER GODKÄND SLUTBESIKTNING

NY VÄGBANEKANT MED KANTSTÖD

0/400

NY VÄG, VÄGBANEKANTER MED LÄNGDMÄTNING

x xx

HÖJDSÄTTNING

TRAKTGRÄNS

FASTIGHETSGRÄNS

0136-05/106.1

RÄTTIGHET

VRETA

TRAKTNAMN

6.5

FASTIGHETSBETECKNING

BEF. BILVÄG

BEF. BYGGNAD

BASKARTA INHÄMTAT 01-09-2021

FÖRBUD SOM AVSER VERKSAMHET ELLER ÅTGÄRD INOM GENERELLT BIOTOPSKYDDOMRÅDE (7:11 12 ST MB) GÄLLER INTE BYGGANDE AV VÄG, BESKRIVNING AV PÅVERKAN PÅ BIOTOPSKYDDSOBJEKT REDOVISAS I VÄGPLANENS PLANBESKRIVNING

OMRÅDE MED UNDANTAG FRÅN GENERELLA BIOTOPSKYDD

SKYLDIGHETEN ATT GÖRA ANMÄLAN FÖR SAMRÅD ENLIGT 12.6 MB GÄLLER INTE FÖR DE VERKSAMHETER OCH ÅTGÄRDER SOM BEHOVS FÖR ATT BYGGA VÄGEN OCH SOM FASTSTÄLLS OCH INGÅR I OMRÅDE FÖR TILLFÄLLIG NYTT JÄNDERÄTT

ORIENTERINGSFIGUR

SDERTÄLJEVÄGEN

VÄSTERHANINGE STN

TYP AV PLAN

VÄGPLAN

GRANSKNINGSSTATUS / SYFTE

HANDLINGSTYP

GRANSKNINGSHANDLING

DATUM

2021-10-15

LEVERANS / ÄNDRINGS-PM

OBJEKT

**V257 TUNGELSTAVÄGEN
VÄSTERHANINGE - TUNGELSTA**

DELOMRÅDE / BANDEL

5 V257 FRÅN V73 TILL V542

ANLÄGGNINGSDEL

05 V257 FR V73 T V542 OCH ANSL. VÄGAR V OM V73

OBJEKTNUMMER / KM

156724

KONSTRUKTIONSNUMMER

BESTÄLLARE

TRAFIKVERKET

LEVERANTÖR

wsp

SKAPAD AV

J.LUKIC

UPPDRAGSNUMMER

10281039

GODKÄND AV

C.CELMA CERVERA

AVDELNING

RITNINGSTYP

PLAN

TEKNIKOMRÅDE / INNEHÅLL

MARK

BESKRIVNING

PLANKARTA
ÅTGÄRD 3

SKALA

1:500

FORMAT

A1

FÖRVALTNINGSNUMMER

RITNINGSNUMMER

505M0201

BLAD

NÄSTA BLAD

BET

VST156724VP, ankomst 2021-10-26, ver 5, jobb 206