


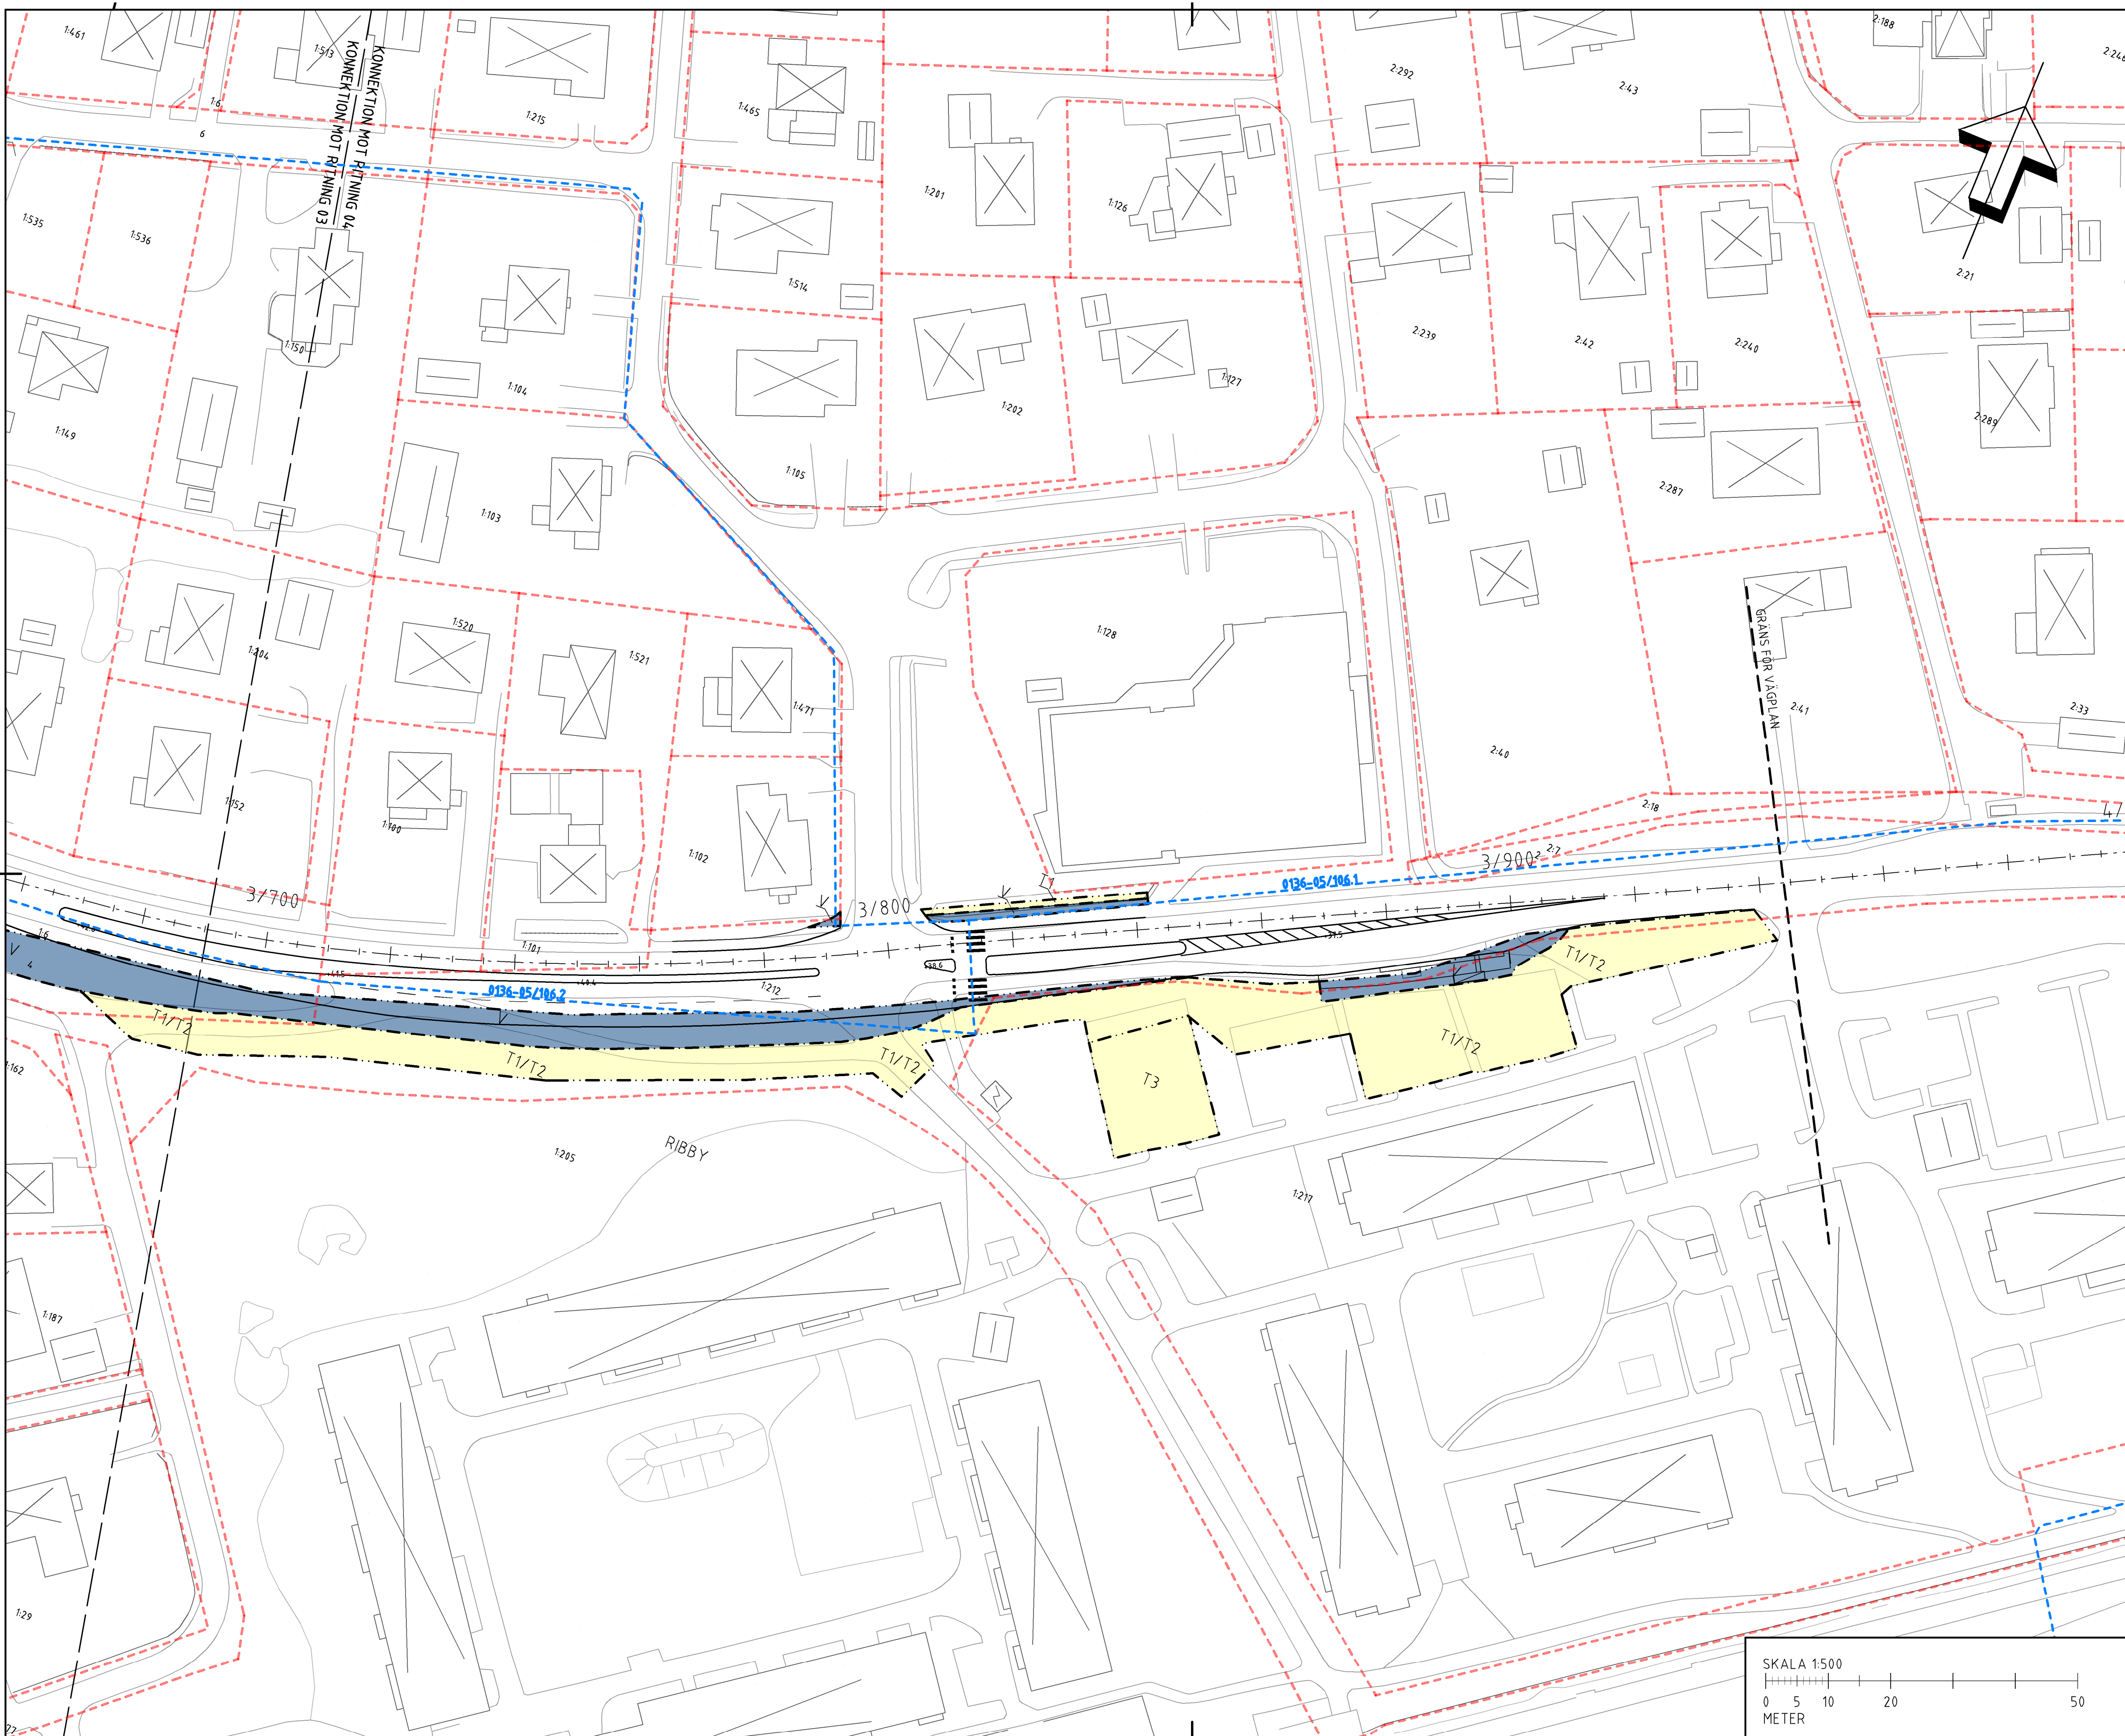

TECKENFÖRKLARING

— — — — —

GRÄNS FÖR VÄGOMRÅDE

— — — — —

AVGRÄNSNING MELLAN OLIKA TYPER AV MARKANSPRÅK

V

NYTT VÄGOMRÅDE MED VÄGRÄTT

T1

TILLFÄLLIG NYTT JÄNDERÄTT FÖR ARBETSOMRÅDE GÄLLER FRÅN BYGGSTART OCH UNDER BYGGTIDEN, DOCK LÄNGST 6 MÅNADER EFTER GODKÄND SLUTBESIKTNING

T2

TILLFÄLLIG NYTT JÄNDERÄTT FÖR OMLÄNNING AV ALLMÄN TRAFIK, GÄLLER FRÅN BYGGSTART OCH UNDER BYGGTIDEN, DOCK LÄNGST 6 MÅNADER EFTER GODKÄND SLUTBESIKTNING

T3

TILLFÄLLIG NYTT JÄNDERÄTT FÖR ETABLERINGSOMRÅDE, GÄLLER FRÅN BYGGSTART OCH UNDER BYGGTIDEN, DOCK LÄNGST 6 MÅNADER EFTER GODKÄND SLUTBESIKTNING

— — — — —

NY VÄGBANEKANT MED KANTSTÖD

0 / 400

NY VÄG, VÄGBANEKANTER MED LÄNGDMÄTNING

x.xx

HÖJDSÄTTNING

— — — — —

TRAKTGRÄNS

— — — — —

FASTIGHETSGRÄNS

0136-05/106.1

RÄTTIGHET

VRETA

TRAKTNAMN

6.5

FASTIGHETSBECKENNING

X

BEF. BILVAG

X

BEF. BYGGNAD

BASKARTA INHÄMTAT 01-09-2021

FÖRBUD SOM AVSER VERKSAMHET ELLER ÅTGÄRD INOM GENERELLT BIOTOPSKYDDOMRÅDE (7:11 12 ST MB) GÄLLER INTE BYGGANDE AV VÄG. BESKRIVNING AV PÅVERKAN PÅ BIOTOPSKYDDSOBJEKT REDOVISAS I VÄGPLANENS PLANBESKRIVNING

•

OMRÅDE MED UNDANTAG FRÅN GENERELLA BIOTOPSKYDD

SKYLDIGHETEN ATT GÖRA ANMÄLAN FÖR SAMRÅD ENLIGT 12:6 MB GÄLLER INTE FÖR DE VERKSAMHETER OCH ÅTGÄRDER SOM BEHOVS FÖR ATT BYGGA VÄGEN OCH SOM FASTSTÄLLS OCH INGÅR I OMRÅDE FÖR TILLFÄLLIG NYTT JÄNDERÄTT

ORIENTERINGSGIFUR

↑

1

2

3

4

SÖDERTÄLJEVÄGEN

VÄSTERHANINGE STN

TYP AV PLAN

VÄGPLAN

GRANSKNINGSSTATUS / SYFTE

GRANSKNINGSHANDLING

HANDLINGSTYP

2021-10-15

LEVERANS / ÄNDRINGS-PM

DATUM

OBJEKT

V257 TUNDELSTAVÄGEN

VÄSTERHANINGE - TUNDELSTA

DELOMRÅDE / BAND

5 V257 FRÅN V73 TILL V542

ANLÄGGNINGSDEL

05 V257 FR V73 T V542 OCH ANSL. VÄGAR V OM V73

OBJEKTNUMMER / KM

KONSTRUKTIONNUMMER

156724

BESTÄLLARE

TRAFIKVERKET

LEVERANTÖR

wsp

SKAPAD AV

J.LUKIC

UPPDRAGSNUMMER

10281039

GODKÄND AV

C.CELMA CERVERA

ÄNDRING

RITNINGSTYP

PLAN

TEKNIKOMRÅDE / INNEHÅLL

MARK

BESKRIVNING

PLANKARTA

ÅTGÄRD 4.2

SKALA

1:500

FORMAT

A1

FÖRVALTNINGSNUMMER

RITNINGNUMMER

505M0206

BLAD

NÄSTA BLAD

BET

VST156724VP, ankomst 2021-10-26, ver 5, jobb 206