


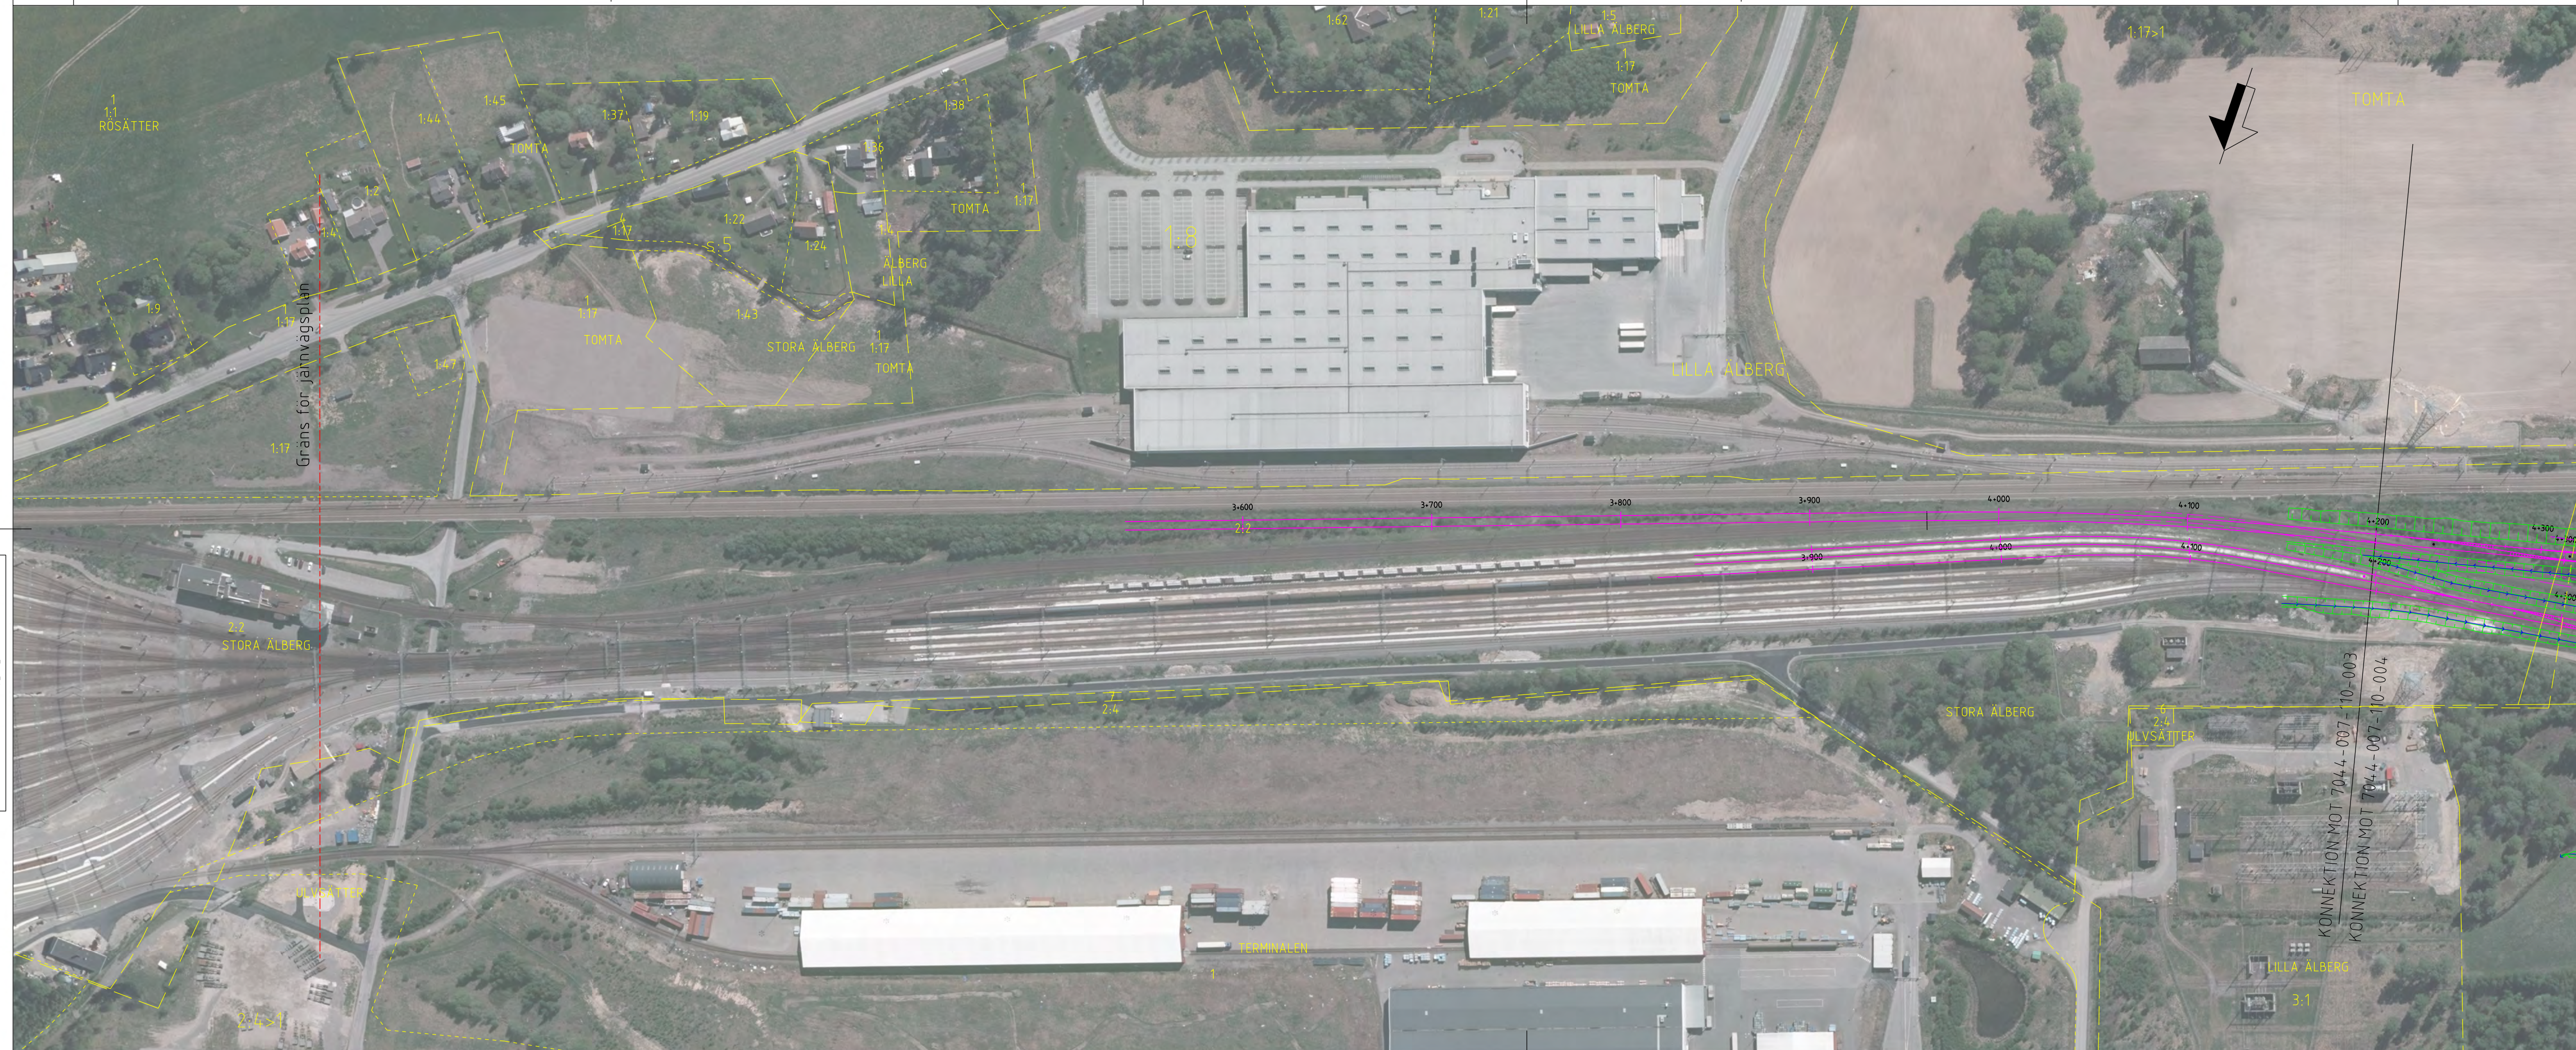


Gräns för järnvägsplan

KONNEKTION MOT 7044-007-110-003

ida_itemname

BETECKNINGAR PÅ ILLUSTRATIONSKARTAN

	SPÅR MED LÄNGDMÄTNING		VÄGMITT
	VÄXEL		VÄGBANEKANT
	HASTIGHETSGRÄNS		STAKET / PLANK
	TRAKTGRÄNS		TRUMMA
	KOMMUNGRÄNS		DAGVATTEN BRUNN
	HASTIGHETSBEDECKNING		DIKE MED RIKTNINGSSPIL
	TRAKTNAMN		UPPSLAGSPLOTS
	SLÄNTMARKERINGAR		
			

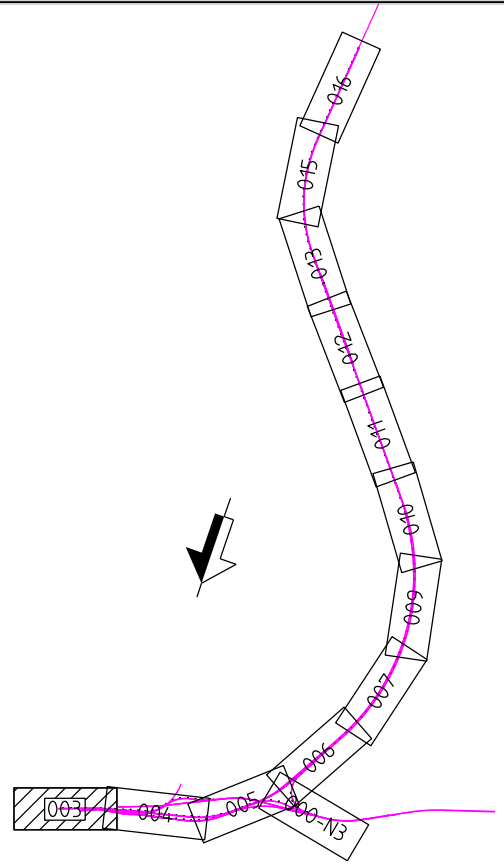

PLAN: SWEREF 99 15 00
HÖJD: RH 2000

TIPSPÅR			
JÄRNVÄGSPLAN			
GRANSKNINGSSTATUS: EFTRE			
FÖR GRANSKNING			
HÄRLEDIGHET: SAMRÄDSHANDLING			
DATUM: 2018-05-31		LÖPNUMMER: 1000000000	
OBJEKT: HALLSBERG - STENKUMLA NYTT DUBBELSPÅR			
GRANSKNINGS SÄMÅL: 417, 419 och 522			
ANSLAGNINGSGRÄNS			
OBJEKTNUMMER / KM: 3+600 - 4+200		ADMINISTRATIONSOMRÅDE	
REKTAVÄRDE: 1		LÖVERKÄNDR	
 TRAFIKVERKET			
GRANSKAD AV: S HATTACHARYYA		UPPDRAGSNUMMER: 1025980	
GRANSKAD AV: A GUTTORSSON		ÄRSKED: 5371	
PÅRINNETYP: PLAN			
TENDRANSÄRDE / INNEHÅLL: PLANSAMORDNING			
BEGRÄNSNING: ILLUSTRATIONSKARTA			
KM 3+600 - 4+200			
SKALA: 1:2000	FORMAT: A3/F	FÖRVALTNINGSOMRÅDE	
GRANSKNINGSNUMMER: 7044-007-110-003	U03	DÄSTÄNBLAD: 004	BEIT

plottime




ida_username


Denna ritning är Trafikverkets egendom. Allt obehörigt begagnande av ritningen beivras enligt lag.

TRAFIKVERKET



BETECKNINGAR PÅ ILLUSTRATIONSKARTAN

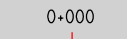  	SPÅR MED LÄNGDMÄTNING		VÄGMITT
	VÄXEL		VÄGBANEKANT
	FASTIGHETSGRÄNS		STAKET / PLANK
	TRAKTGRÄNS		TRUMMA
	KOMMUNGRÄNS		DAGVATTEN BRUNN
	FASTIGHETSBETECKNING		DIKE MED RIKTNINGSPL
	TRAKTNAMN		
			UPPLAGSPLATS
	SLÄNTMARKERINGAR		

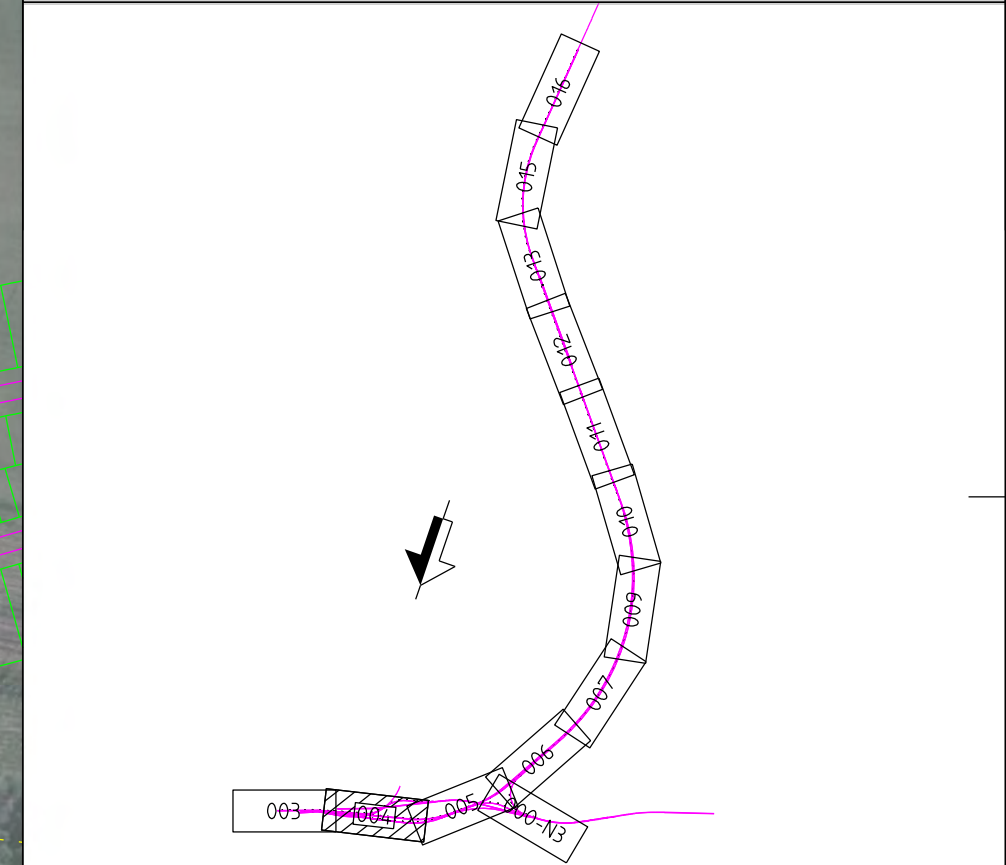

PLAN: SWEREF 99 15 00 HÖJD: RH 2000		TYP AV PLAN: JÄRNVÄGSSPLAN	
		GRANSKNINGSSTATUS / RYTTJE FÖR GRANSKNING	
		HANDLINGSTYP SAMRÅDSHANDLING LEVERANS / ÅDRAGNING	
		DATUM 2018-05-31	
		OBJEKT HALLSBERG - STENKUMLA NYTT DOBBELSPÅR	
		GRANSKARE / SÄNDL. 417, 419 och 522	
		ANLÄGGNINGSGRUPP	
		OBJEKTNUMMER / KM 4+200 - 5+400	KONSTRUKTIONNUMMER
		BESTÄLLNING  TRAFIKVERKET	LEVERANTÖR 
		KRAFTIG AV S BHATTACHARYYA	UPPGIFTSNAMN 10259870
		DOCKADE AV A GUTORMSSON	RISKENING 5371
		BESKRIVNING PLAN	
		TEKNIKARBEDE / INNEHÅLL PLANSAMORDNING	
		BESKRIVNING ILLUSTRATIONSKARTA KM 4+200 -5+400 □	
		SKALA 1:2000	FORMAT A3FF
		PROJEKTNUMMER 7044-007-110-004	BLAD NR 004
		BYGGNAD NR 005	BE


Denna ritning är Trafikverkets egendom. Allt obehörigt begagnande av ritningen beivras enligt lag.

TRAFIKVERKET

plottime	ida_username
----------	--------------


Denna ritning är Trafikverkets egendom. Allt obehörigt begärande av ritningen beivras enligt lag.

TRAFIKVERKET

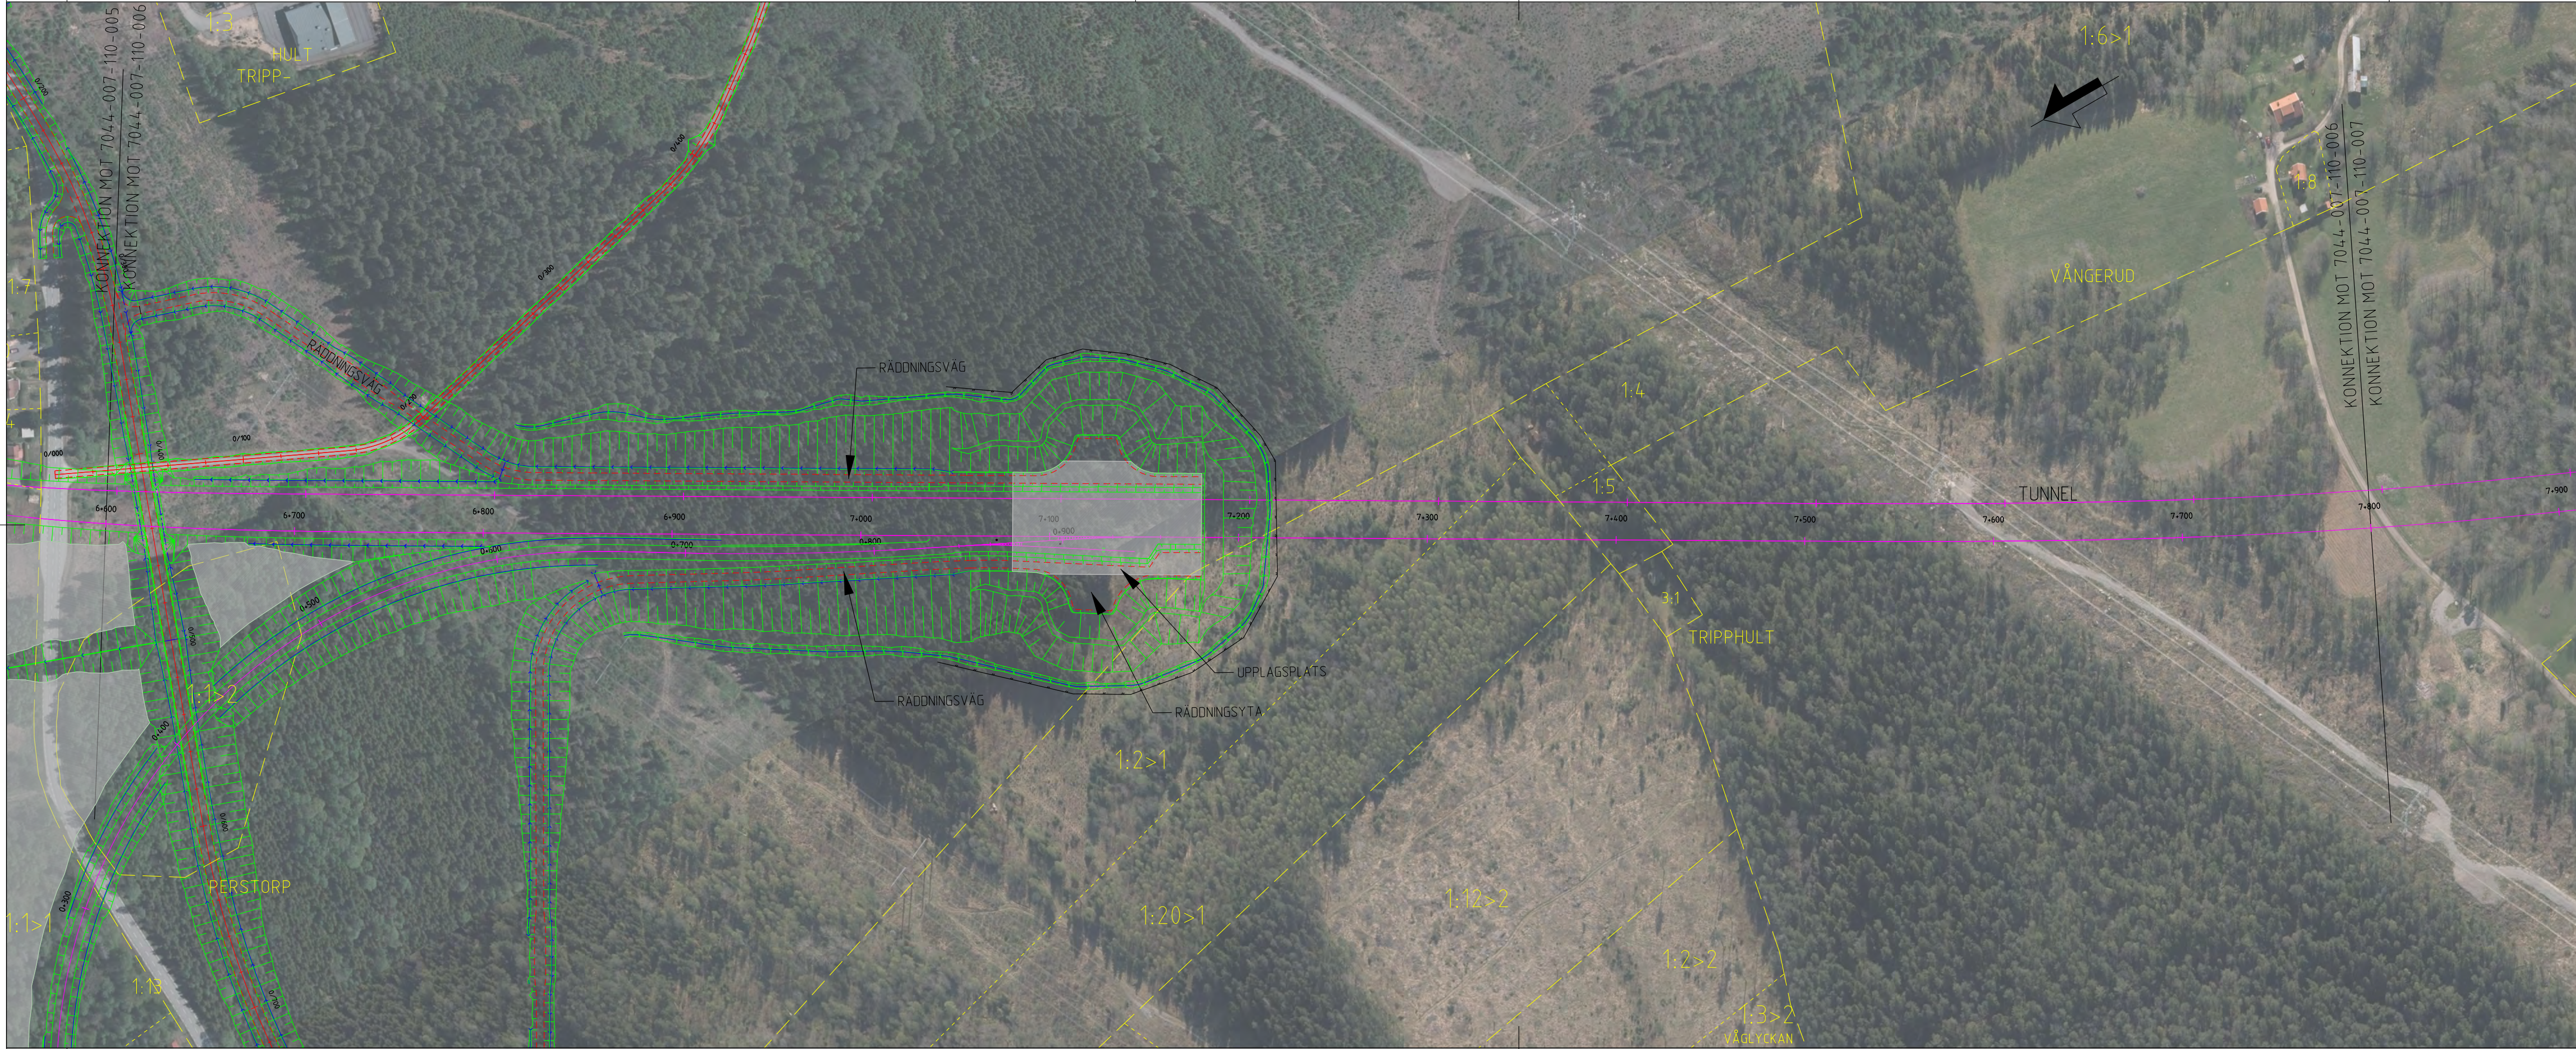

BETECKNINGAR PÅ ILLUSTRATIONSKARTAN

0+000	SPÅR MED LÅNGMÄTNING	0+300	VÄGMITT
VÄXEL	FASTIGHETSGRÄNS	VÄGBANEKANT	STAKET/ PLANK
TRAKTGRÄNS	KOMMUNGRÄNS	TRUMMA	DAGVATTEN BRUNN
X.XX	FASTIGHETSBETECKNING	DIKE MED RIKTNINGSPIL	UPPLAGSPLATS
EKEN	TRAKTNAMN		
FOT	SLÄNTMARKERINGAR		
KRÖN			

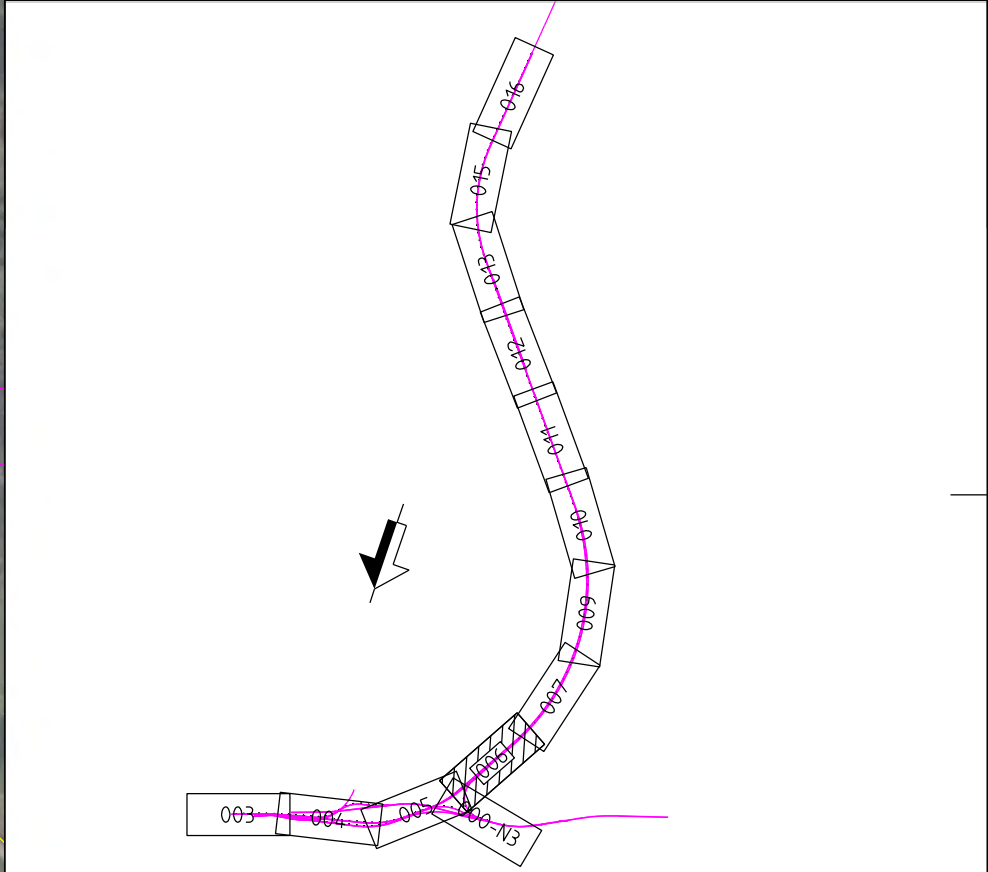

PLAN: SWERF 99 15 00
HÖJD: RH 2000

JÄRNVÄGSPLAN
FÖR GRANSKNING

HANDLINGSTYP: **SAMRÅDSHANDLING**

DATUM: 2018-05-31

PROJEKT: HÄLLSBERG - STENKUMLA
NYTT DOUBBELSPÅR

ÖVERVAKARE: SVENDEL
417, 419 och 522

ANLÄGGNINGSGEDEL:

OBJEKTNUMMER / KM 6+600 - 7+800	KONSTRUKTIONNUMMER LEVANTÖR
TRAFIKVERKET	WSP
ANSVARIG S BHATTACHARYYA	UPPDRAGSNUMMER 10259870
UTARBETAD AV A GUTTORSSON	RIKTBILD 5371
PROJEKTERAD PLAN	
TEKNIKER/ANLÄGGNING PLANSAMORDNING	
BEGRÄNSNING ILLUSTRATIONSKARTA KM 6+600 - 7+800	
SKALA 1:2000	FORMAT A3FF
UTARBETAD AV 7044-007-110-006	BLAD 006
	NÄSTA BLAD 007
	BIT

plottline

ida_username


Denna ritning är Trafikverkets egendom. Allt obehörigt begärande av ritningen beivras enligt lag.

TRAFIKVERKET



BETECKNINGAR PÅ ILLUSTRATIONSKARTAN

0+000	SPÅR MED LÅNGMÄTNING	0+300	VÄGMITT
VÄXEL	FASTIGHETSGRÄNS	VÄGBANEKANT	STAKET/ PLANK
TRAKTGRÄNS	KOMMUNGRÄNS	TRUMMA	DAGVATTEN BRUNN
X.XX	FASTIGHETSBETECKNING	DIKE MED RIKTNINGSPIL	UPPLAGSPLATS
TRAKTNAMN			
FOT	SLÄNTMARKERINGAR		
KRÖN			

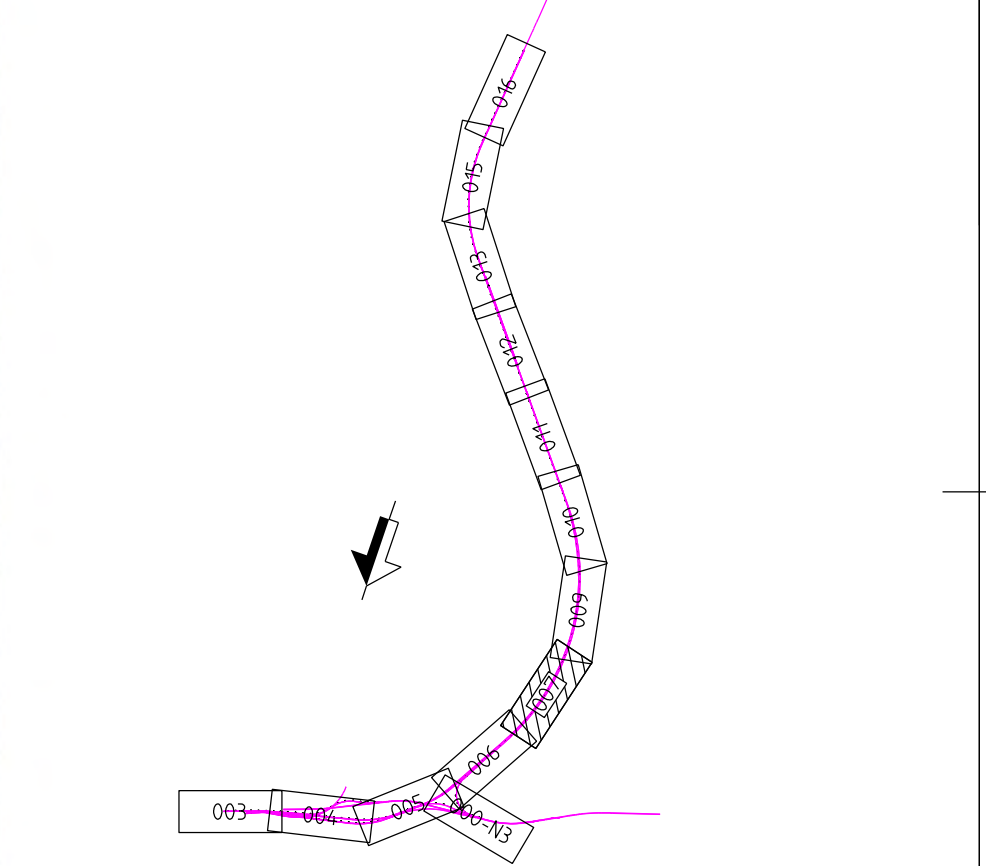

PLAN: SWEREF 99 15 00
HÖJD: RH 2000

JÄRNVÄGSPLAN
FÖR GRANSKNING

HANDLINGSTYP: SAMRÅDSHANDLING

DATUM: 2013-05-31

PROJEKT: HÄLLSBERG - STENKUMLA NYTT DOBELSPÅR

ÖVERVAKARE: 417, 419 och 522

ANLÄGGNINGSEDEL:

ÖVERVAKARE: S BHATTACHARYYA	KONSTRUKTIONNUMMER: 10259870
ÖVERVAKARE: A GUTTORSSON	KONSTRUKTIONNUMMER: 5371

PLAN

PLANSAMORDNING

ILLUSTRATIONSKARTA

KM 7+800 - 9+000


SKALA: 1:2000	FORMAT: A3	FÖRVALTNINGSNUMMER: 007	BLAD: 009	BIT: 009
---------------	------------	-------------------------	-----------	----------

plottname

ida_username

Den här ritningen är Trafikverkets egendom. Allt obehörigt begagnande av ritningen beivras enligt lag.

TRAFIKVERKET

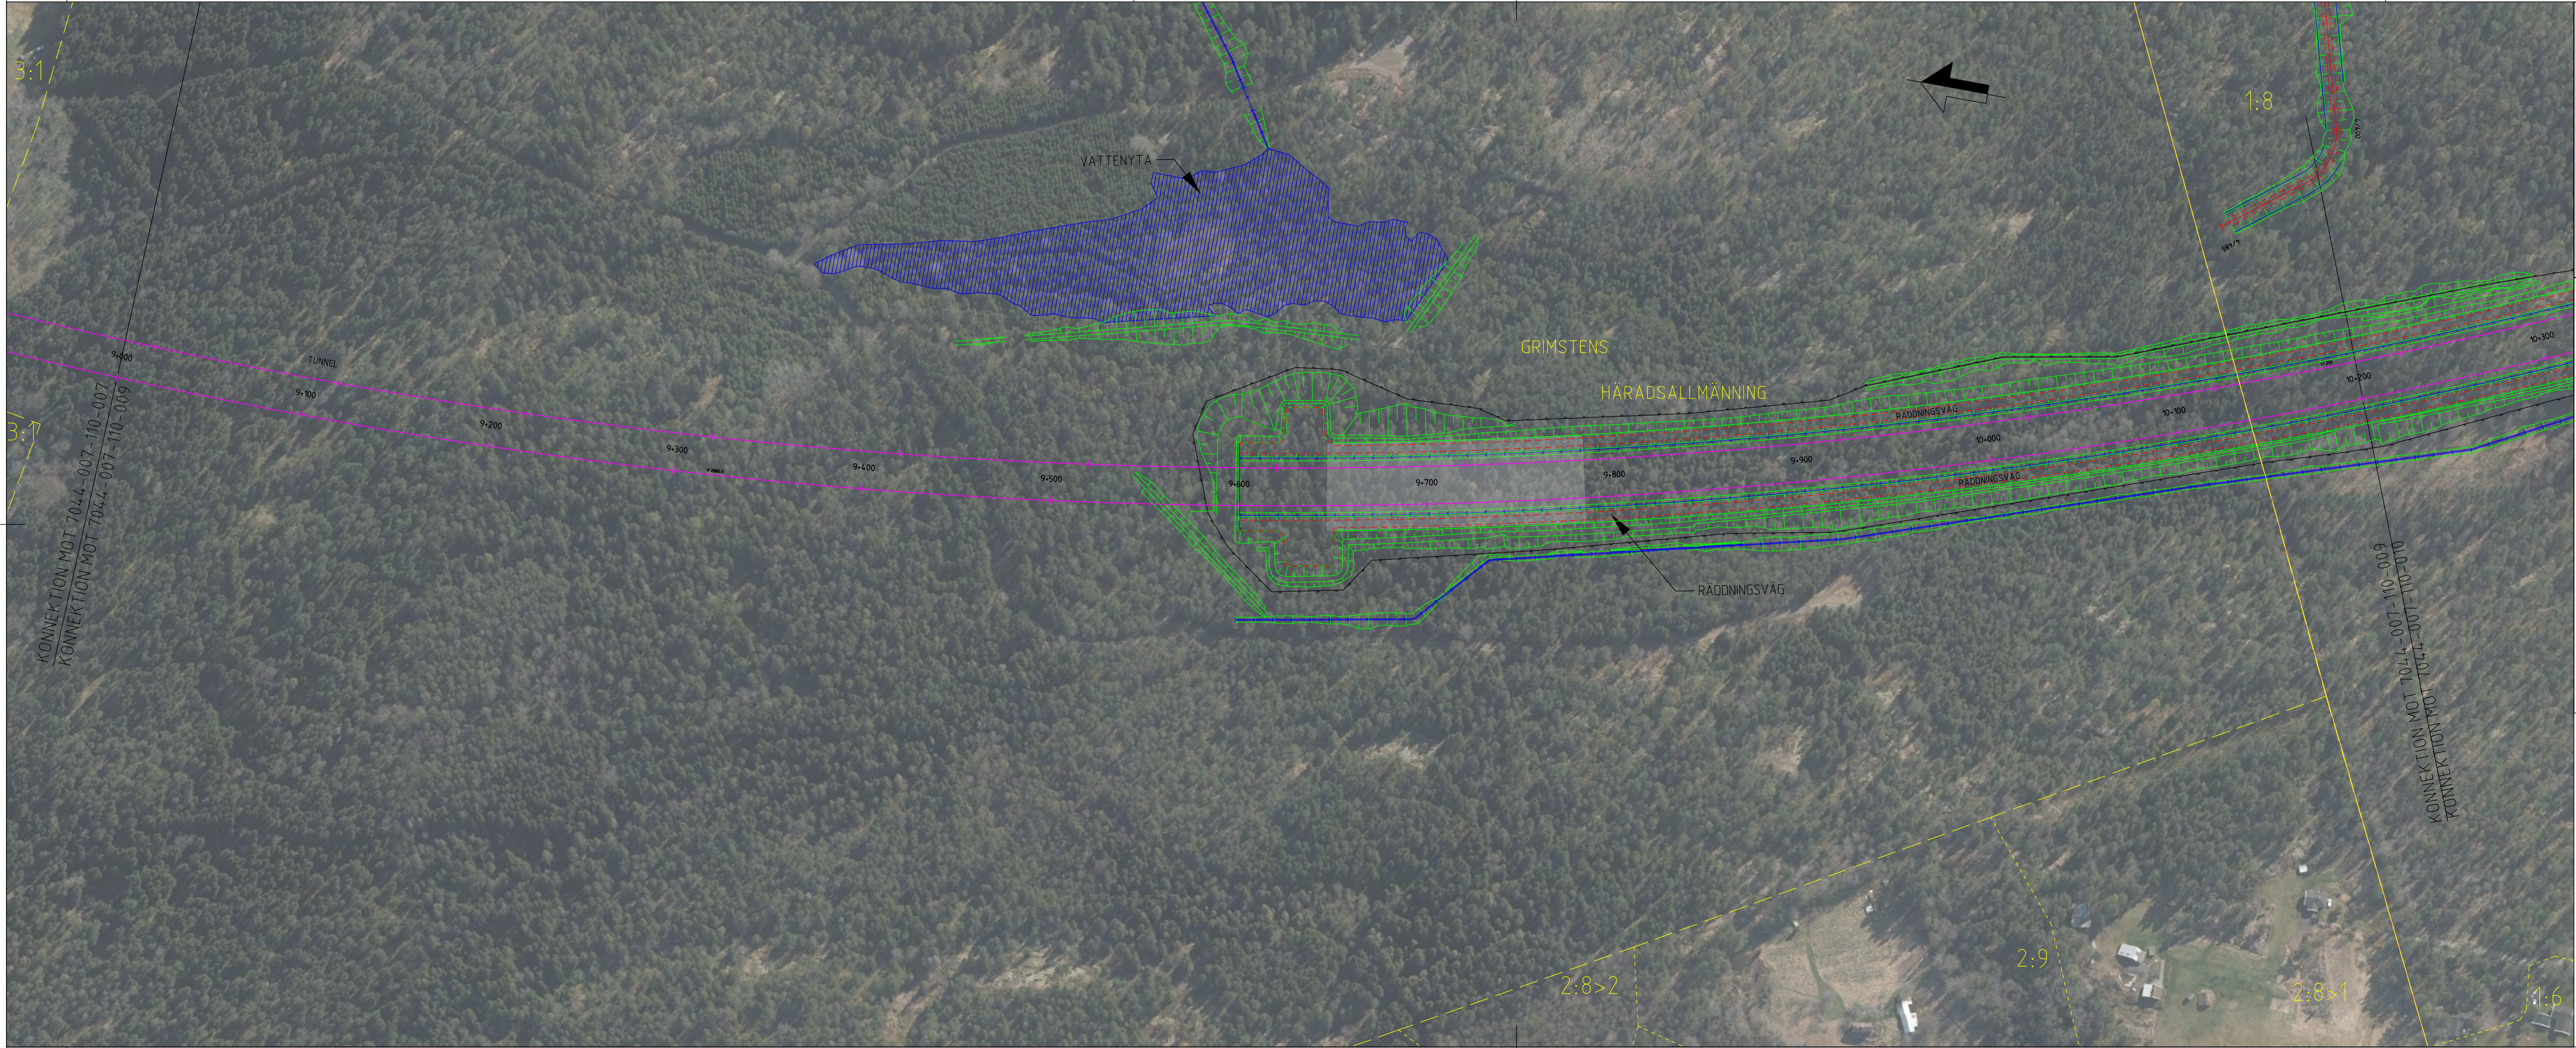

BETECKNINGAR PÅ ILLUSTRATIONSKARTAN

0+000

SPÅR MED LÅNGMÄTNING

VÄXEL

FASTIGHETSGRÄNS

TRAKTGRÄNS

KOMMUNGRÄNS

X.XX

FASTIGHETSBETECKNING

TRAKTNAMN

FOT

KRÖN

SLÄNTMARKERINGAR

0+300

VÄGMITT

VÄGBANEKANT


STAKET / PLANK

TRUMMA

DAGVATTEN BRUNN

DIKE MED RIKTNINGSPIL

UPPLAGSPLATS

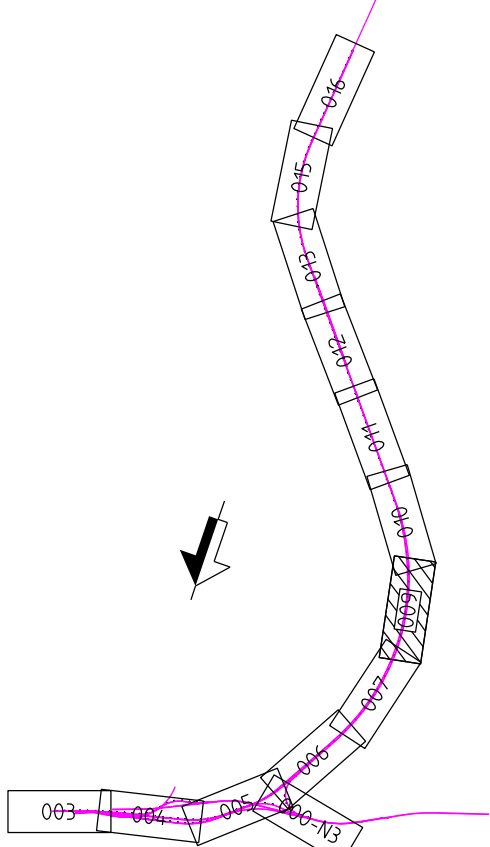

PLAN: SWEREF 99 15 00
HÖJD: RH 2000

JÄRNVÄGSPLAN
FÖR GRANSKNING

HANDLINGSTYP
SAMRÅDSHANDLING

DATE
2018-05-31

OBJEKT
HÄLLSBERG - STENKUMLA
NYTT DOBBELSPÅR

DELAR: (BYGDEL)
417, 419 och 522

ANLÄGGNINGSEDEL

OBJEKTNUMMER / KM
9+000 - 10+200

BEFÄLLE

KONSTRUKTIONNUMMER
LEVANTÖR

TRAFIKVERKET

UPPDRAGSNUMMER
10259870

ANSÖKAN AV
A GUTTORSSON

AVDELNING
5371

PROJEKT
PLAN

TEKNIKER: (BYGDEL)
PLANSAMORDNING

BEGRÄNSNING
ILLUSTRATIONSKARTA
KM 9+000 - 10+200

SKALA
1:2000

FORMAT

FÖRVALTNINGSNUMMER

BYGGENOMGÅR
7044-007-110-009

BLAD
009

NÄSTA BLAD
010

BIT

plottline

ida_username

Denna ritning är Trafikverkets egendom. Allt obehörigt begärande av ritningen beivras enligt lag.


TRAFIKVERKET

KONNEKTION MOT 7044-007-110-009
KONNEKTION MOT 7044-007-110-010



BETECKNINGAR PÅ ILLUSTRATIONSKARTAN

0+000	SPÅR MED LÅNGMÄTNING	0+300	VÄGMITT
VÄXEL	FASTIGHETSGRÄNS	VÄGBANEKANT	STAKET / PLANK
TRAKTGRÄNS	KOMMUNGRÄNS	TRUMMA	DAGVATTEN BRUNN
X.XX	FASTIGHETSBETECKNING	DIKE MED RIKTNINGSPIL	UPPLAGSPLATS
EKEN	TRAKTNAMN		
FOT	SLÄNTMARKERINGAR		
KRÖN			

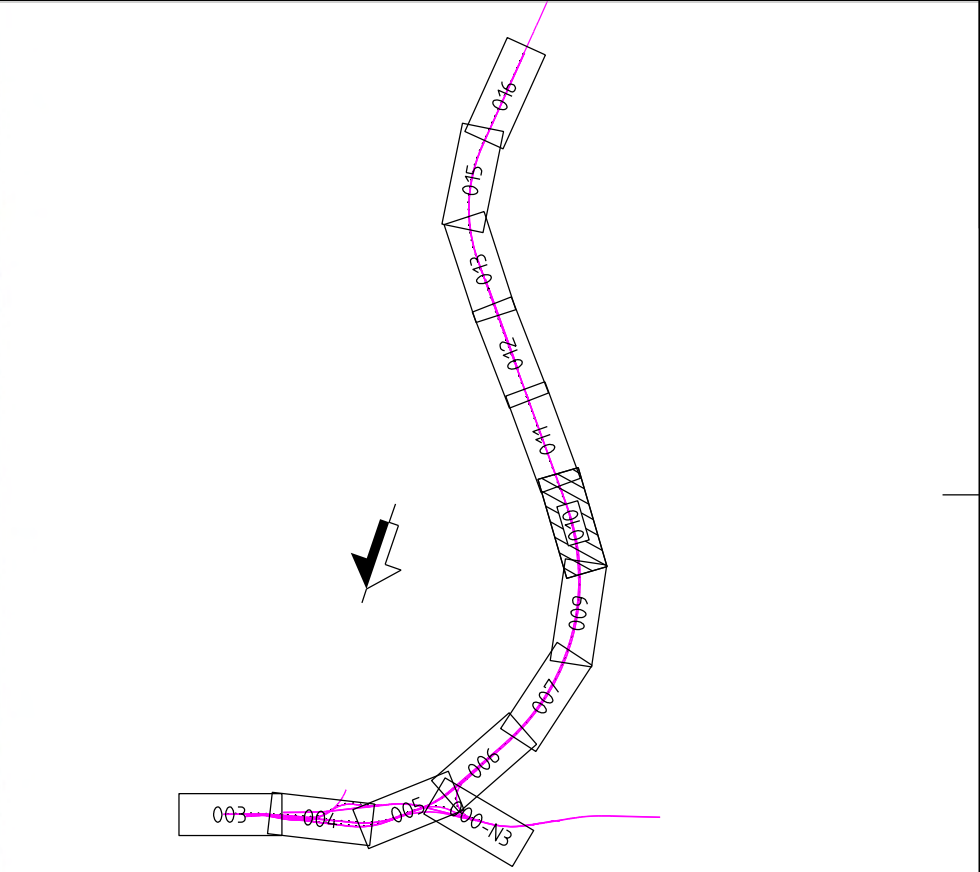

PLAN: SWEREF 99 15 00
HÖJD: RH 2000

JÄRNVÄGSPLAN
FÖR GRANSKNING

HANDLINGSTYP: SAMRÄDSHANDLING

DATUM: 2018-05-31

PROJEKT: HÅLLSBERG - STENKUMLA
NYTT DOBBELSPÅR

ÖVERVAKARE: 417, 419 och 522

ANLÄGGNINGSEDEL:

ÖVERVAKARE / KM	KONSTRUKTIONSNUMMER
10+200 - 11+400	LEVANTÖR

TRAFIKVERKET

ÖVERVAKARE: S BHATTACHARYYA

ÖVERVAKARE: A GUTTORMSSON

ÖVERVAKARE: PLANSAMORDNING

ÖVERVAKARE: ILLUSTRATIONSKARTA

ÖVERVAKARE: KM 10+200 - 11+400








SKALA	FORMAT	FÖRVALTNINGSNUMMER
1:2000	A3FF	
ÖVERVAKARE	BLAD	NÄSTA BLAD
7044-007-110-010	010	011


plottline

ida_username



BETECKNINGAR PÅ ILLUSTRATIONSKARTAN

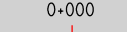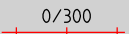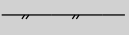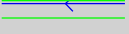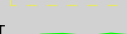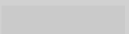 	SPÅR MED LÄNGDMÄTNING		VÄGMITT
	VÄXEL		VÄGBANEKANT
	FASTIGHETSGRÄNS		STAKET/ PLANK
	TRAKTGRÄNS		TRUMMA
	KOMMLINGRÄS		DAGVATTEN BRUNN
	FASTIGHETSBEDECKNING		DIKE MED RIKTNINGSSPIL
	TRAKTNAMN		UPPSLAGSPLATS
	FOT KRÖN		
	SLÄNTMARKERINGAR		

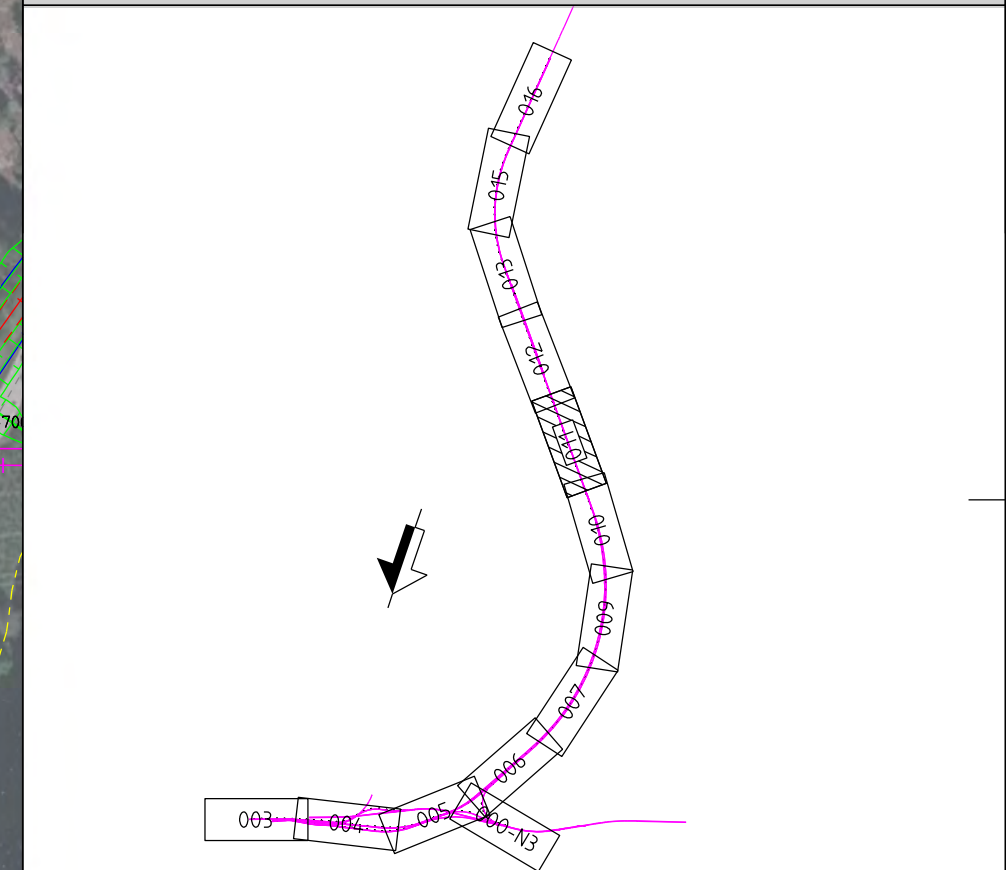

PLAN: SWEREF 99 15 00
HÖJD: RH 2000

TOP AV PLAN			
GRÄNSKANSSTATISTIKFÖRT			
FÖR GRANSKNING			
HÄNDELSEFÖRT			
SAMRÄDSHANDLING			
DATUM	2018-05-31	LEVERANTÖR	ÄNDRINGEN
HÄLLSBERG - STENKUMLA NYTT DUBBELSPÅR			
SÖDERMANS LÄNDS			
417, 419 och 522			
ANLÄGGNINGSGEDEL			
OBJEKTNUMMER / KM	11+400 - 12+600	KONSTRUKTIONSLÄNVER	
RETTSLINJE		LEVERANTÖR	
 TRAFIKVERKET		SPRITGRÄNSNUMMER	
SKOGLAS S BATTACHARYAYA		102590870	
GÖTTORNS Ä		ÅTERGÅEN	
A GUTTORMSSON		5371	
TJÄNSTFÖRT PLAN			
TEKNIKGRANSÄR / INNEHÅLL			
PLANSAMORDNING			
BEREKNING			
ILLUSTRATIONSKARTA			
KM 11+400 - 12.800			
SKALA	1:2000	FÖRMAAT	A3/F3
TEKNIKGRANSÄR	7044-007-110-011	LÄS	012
TEKNIKGRANSÄR	7044-007-110-011	LÄS	012
TEKNIKGRANSÄR	7044-007-110-011	LÄS	012

Denna ritning är Trafikverkets egendom. Allt obehörigt begagnande av ritningen beivras enligt lag.

TRAFIKVERKET

TRAFIKVERKET

KARINTORP

plottime	ida_username
----------	--------------


Den här ritning är Trafikverkets egendom. Allt obehörigt begärande av ritningen beivras enligt lag.

TRAFIKVERKET



BETECKNINGAR PÅ ILLUSTRATIONSKARTAN

0+000	SPÅR MED LÅNGMÄTNING	0+300	VÄGMITT
VÄXEL		VÄGBANEKANT	
FASTIGHETSGRÄNS		STAKET/ PLANK	
TRAKTGRÄNS		TRUMMA	
KOMMUNGRÄNS		DAGVATTEN BRUNN	
FASTIGHETSBETECKNING		DIKE MED RIKTNINGSPIL	
TRAKTNAMN		UPPLAGSPLATS	
FOT			
KRÖN	SLÄNTMARKERINGAR		

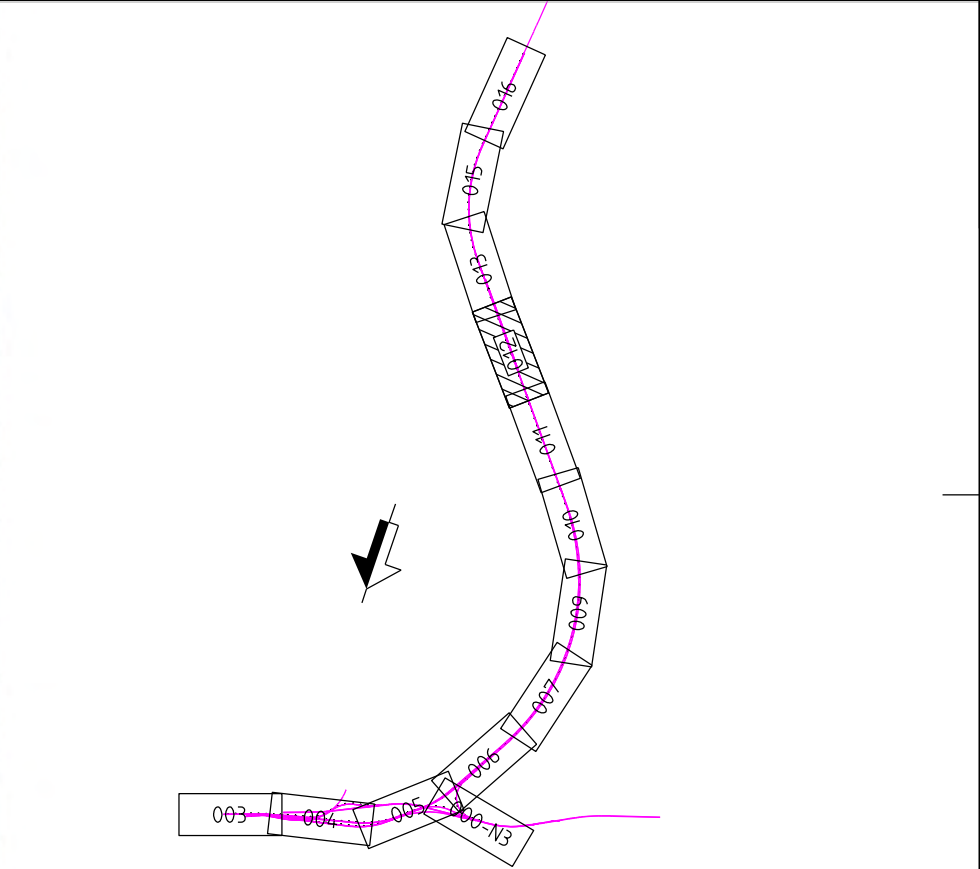

PLAN: SWREF 99 15 00
HÖJD: RH 2000




TYP PÅ PLAN			
JÄRNVÄGSPLAN			
GRANSKNINGSSTATUS RITET			
FÖR GRANSKNING			
HANDLINGSTYP			
SAMRÅDSHANDLING			
DATUM		LEVERANS / ÅRSBERÄTTELSE	
2018-05-31			
OBJEKT			
HÄLLSBERG - STENKUMLA			
NYTT DOUBBELSPÅR			
DELNÄMND (INNEH)			
417, 419 och 522			
ANLÄGGNINGSEDEL			
OBJEKTNUMMER / KM		KONSTRUKTIONNUMMER	
12+600 - 13+800			
BESTÄLLARE		LEVERANTÖR	
TRAFIKVERKET		wsp	
ANSÖKAN: S BHATTACHARYYA		UPPDRAGSNUMMER	
		10259870	
GODKÄND AV: A GUTTORSSON		RITNING	
		5371	
PLAN			
PLANSAMORDNING			
ILLUSTRATIONSKARTA			
KM 12+600 - 13+800			
SKALA	FORMAT	FÖRVALTNINGSNUMMER	
1:2000	A3FF		
UTGIVNING	BLAD	NÄSTA BLAD	BIT
7044-007-110-012	012	013	


plottline

ida_username



BETECKNINGAR PÅ ILLUSTRATIONSKARTAN

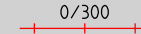  	VÄG MED LÄNGDMÄTNING		VÄGMITT
	VÄXEL		VÄGBANEKANT
	FASTIGHETSGRÄNS		STAKET / PLANK
	TRAKTGRÄNS		TRUMMA
	KOMMUNGRÄNS		DAGVATTEN BRUNN
	FASTIGHETSBETECKNING		DIKE MED RIKTNINGSPL
	TRAKTNAMN		UPPLAGSPLATS
	SLÄNTMARKERINGAR		
			

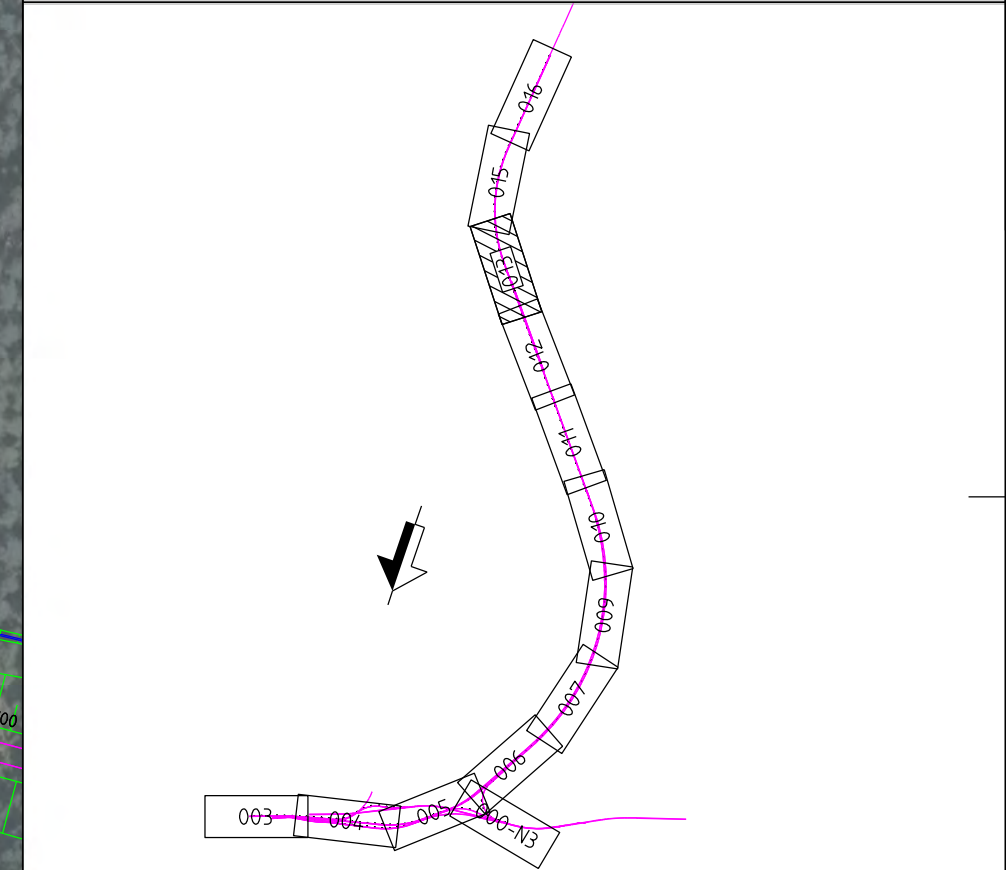

PLAN: SWEREF 99 15 00 HÖJD: RH 2000		TYP AV PLAN: JÄRNVÄGSPLAN GRÄNSKONINGSSITUATION: FÖR GRANSKNING HANDLINGSTYP: SAMRÅDSHANDLING DATUM: 2018-05-31 LEVERANS / ÅRSRÖCK: _____ BESÖK: HÄLLSBERG - STENKUMLA NYTT DUBBELSPAR DELNÄMNE: BANDEL 417, 419 och 522 ANLÄGGNINGSGEOM: _____ OBLIKTNUMMER / KM: _____ 13+800 - 15+000 BEKÄNNING: _____  TRAFIKVERKET KONSTRUKTIONSNUMMER: _____ LEVERANTÖR:  DRAGITÖR: S BHATTACHARYYA ÖVERSEER: A GUTORMSSON ÖPPNINGSNUMMER: 10259870 BEGRÄNSNING: _____ PLAN: _____ TEKNISKADE / INNEHÅLL: _____ PLANSAMORDNING BEGRÄNSNING: _____ ILLUSTRATIONSKARTA KM 13+800 - 15+000 SKALA: 1:2000 FÖRSTÄLLNINGSNUMMER: A3FF FÖRSTÄLLNINGSNUMMER: _____ 7044-007-110-013 BLAD: 013 FÖRSTÄLLNINGSNUMMER: 015 BEKÄNNING: _____	
--	--	---	--

Denna ritning är Trafikverkets egendom. Allt obehörigt begagnande av ritningen beivras enligt lag.

TRAFIKVERKET

plottime	ida_username
----------	--------------


Den här ritning är Trafikverkets egendom. Allt obehörigt begärande av ritningen beivras enligt lag.

TRAFIKVERKET



BETECKNINGAR PÅ ILLUSTRATIONSKARTAN

0+000	SPÅR MED LÅNGMÄTNING	0+300	VÄGMITT
VÄXEL		VÄGBANEKANT	
FASTIGHETSGRÄNS		STAKET/ PLANK	
TRAKTGRÄNS		TRUMMA	
KOMMUNGRÄNS		DAGVATTEN BRUNN	
FASTIGHETSBETECKNING		DIKE MED RIKTNINGSPIL	
TRAKTNAMN		UPPLAGSPLATS	
FÖT			
KRÖN	SLÄNTMARKERINGAR		

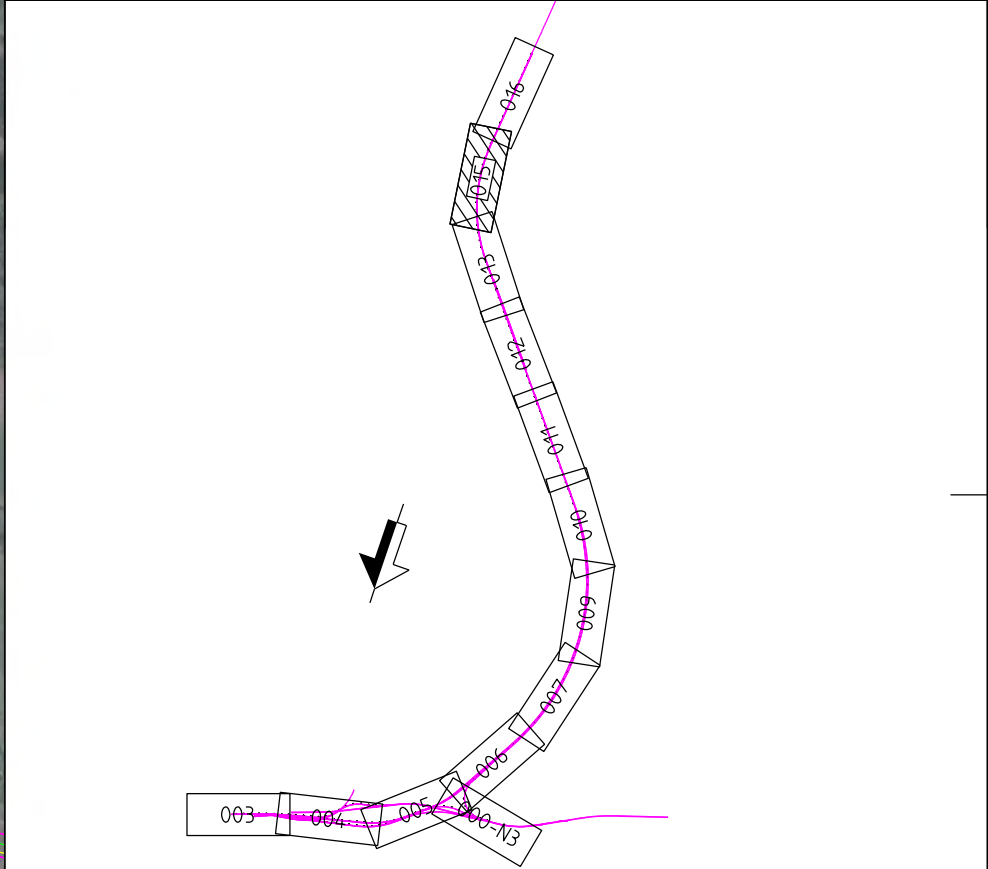

JÄRNVÄGSPLAN
FÖR GRANSKNING

PROJEKT: SAMRÅDSSHANDLING

DATUM: 2018-05-31

PROJEKT: HÄLLSBERG - STENKUMLA
NYTT DOBELSPÅR

GRÄNS: 417, 419 och 522

ANLÄGGNINGEN:

OBJEKTNUMMER: KM	KONSTRUKTIONNUMMER
15+000 - 16+200	LEVANTÖR

TRAFIKVERKET

PROJEKT: S BHATTACHARYYA

UPPDRAGSNUMMER: 10259870

ANSVARIG: A GUTTORSSON

RIKSNUMMER: 5371

PLAN

TEKNIKKOD: PLAN

PLANSAMORDNING

ILLUSTRATIONSKARTA

KM 15+000 - 16+200

SKALA	FORMAT	FÖRVALTNINGSNUMMER
1:2000	A3FF	
PROJEKTNUMMER	BLAD	NÄSTA BLAD
7044-007-110-015	015	016

plottime

ida_username

Denna ritning är Trafikverkets egendom. Allt obehörigt begärande av ritningen beivras enligt lag.


TRAFIKVERKET

KONNEKTION MOT 7044-007-110-015
KONNEKTION MOT 7044-007-110-016



BETECKNINGAR PÅ ILLUSTRATIONSKARTAN

0+000	SPÅR MED LÅNGMÄTNING	0+300	VÄGMITT
VÄXEL	FASTIGHETSGRÄNS	VÄGBANEKANT	STAKET/ PLANK
TRAKTGRÄNS	KOMMUNGRÄNS	TRUMMA	DAGVATTEN BRUNN
X.XX	FASTIGHETSBETECKNING	DIKE MED RIKTNINGSPIL	
EKEN	TRAKTNAMN	UPPLAGSPLATS	
FOT	SLÄNTMARKERINGAR		
KRÖN			

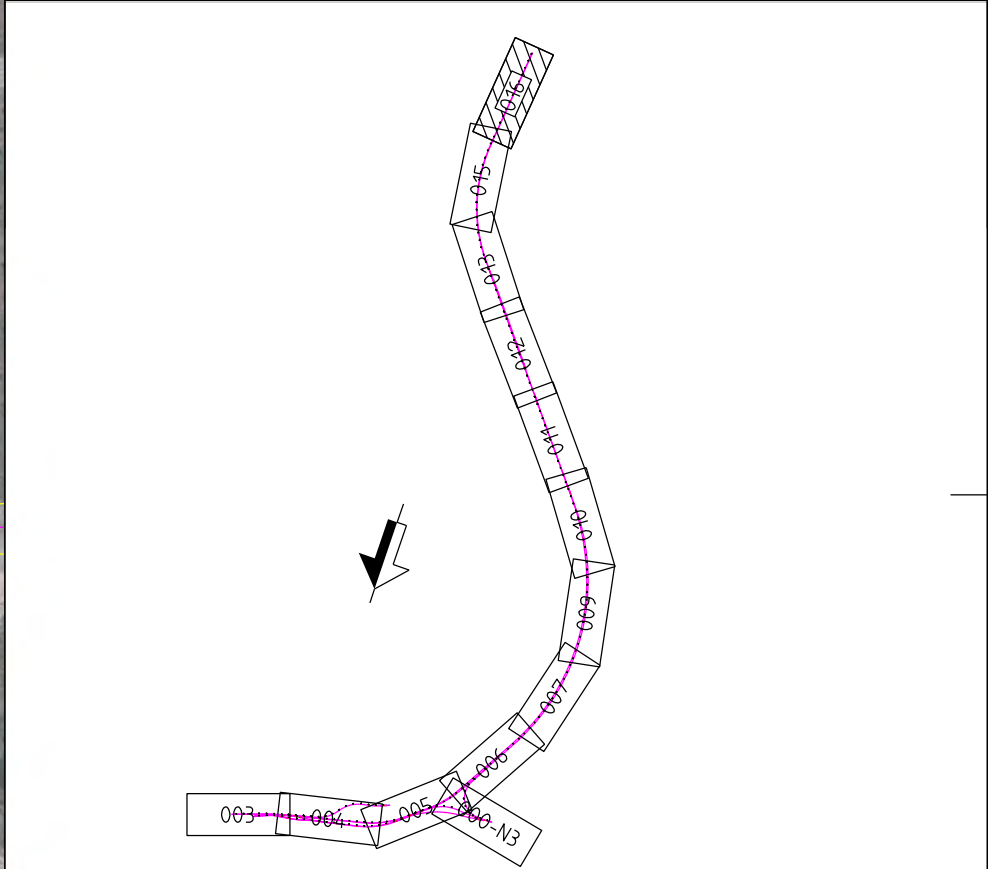

PLAN: SWREF 99 15 00
HÖJD: RH 2000

JÄRNVÄGSPLAN
FÖR GRANSKNING

HANDLINGSTYP: SAMRÄDSHANDLING

DATUM: 2018-05-31

PROJEKT: HÅLLSBERG - STENKUMLA
NYTT DOUBBELSPÅR

LOKALISERING: 417, 419 och 522

ANLÄGGNINGSTYP: JÄRNVÄG

OBJEKTNUMMER / KM: 16+200 - 17+400

RELEVANS: TRAFIKVERKET

UPPDRAGSNUMMER: 10259870

ANSVARIG: S BHATTACHARYYA

REVISOR: A GUTTORSSON

REVISOR: 5371

PLAN

PLANSAMORDNING

ILLUSTRATIONSKARTA

KM 16+200 - 17+400

SKALA: 1:2000

FORMAT: A3FF

BLAD: 016

NÄSTA BLAD: 017

IDA_USERNAME: ida_username