
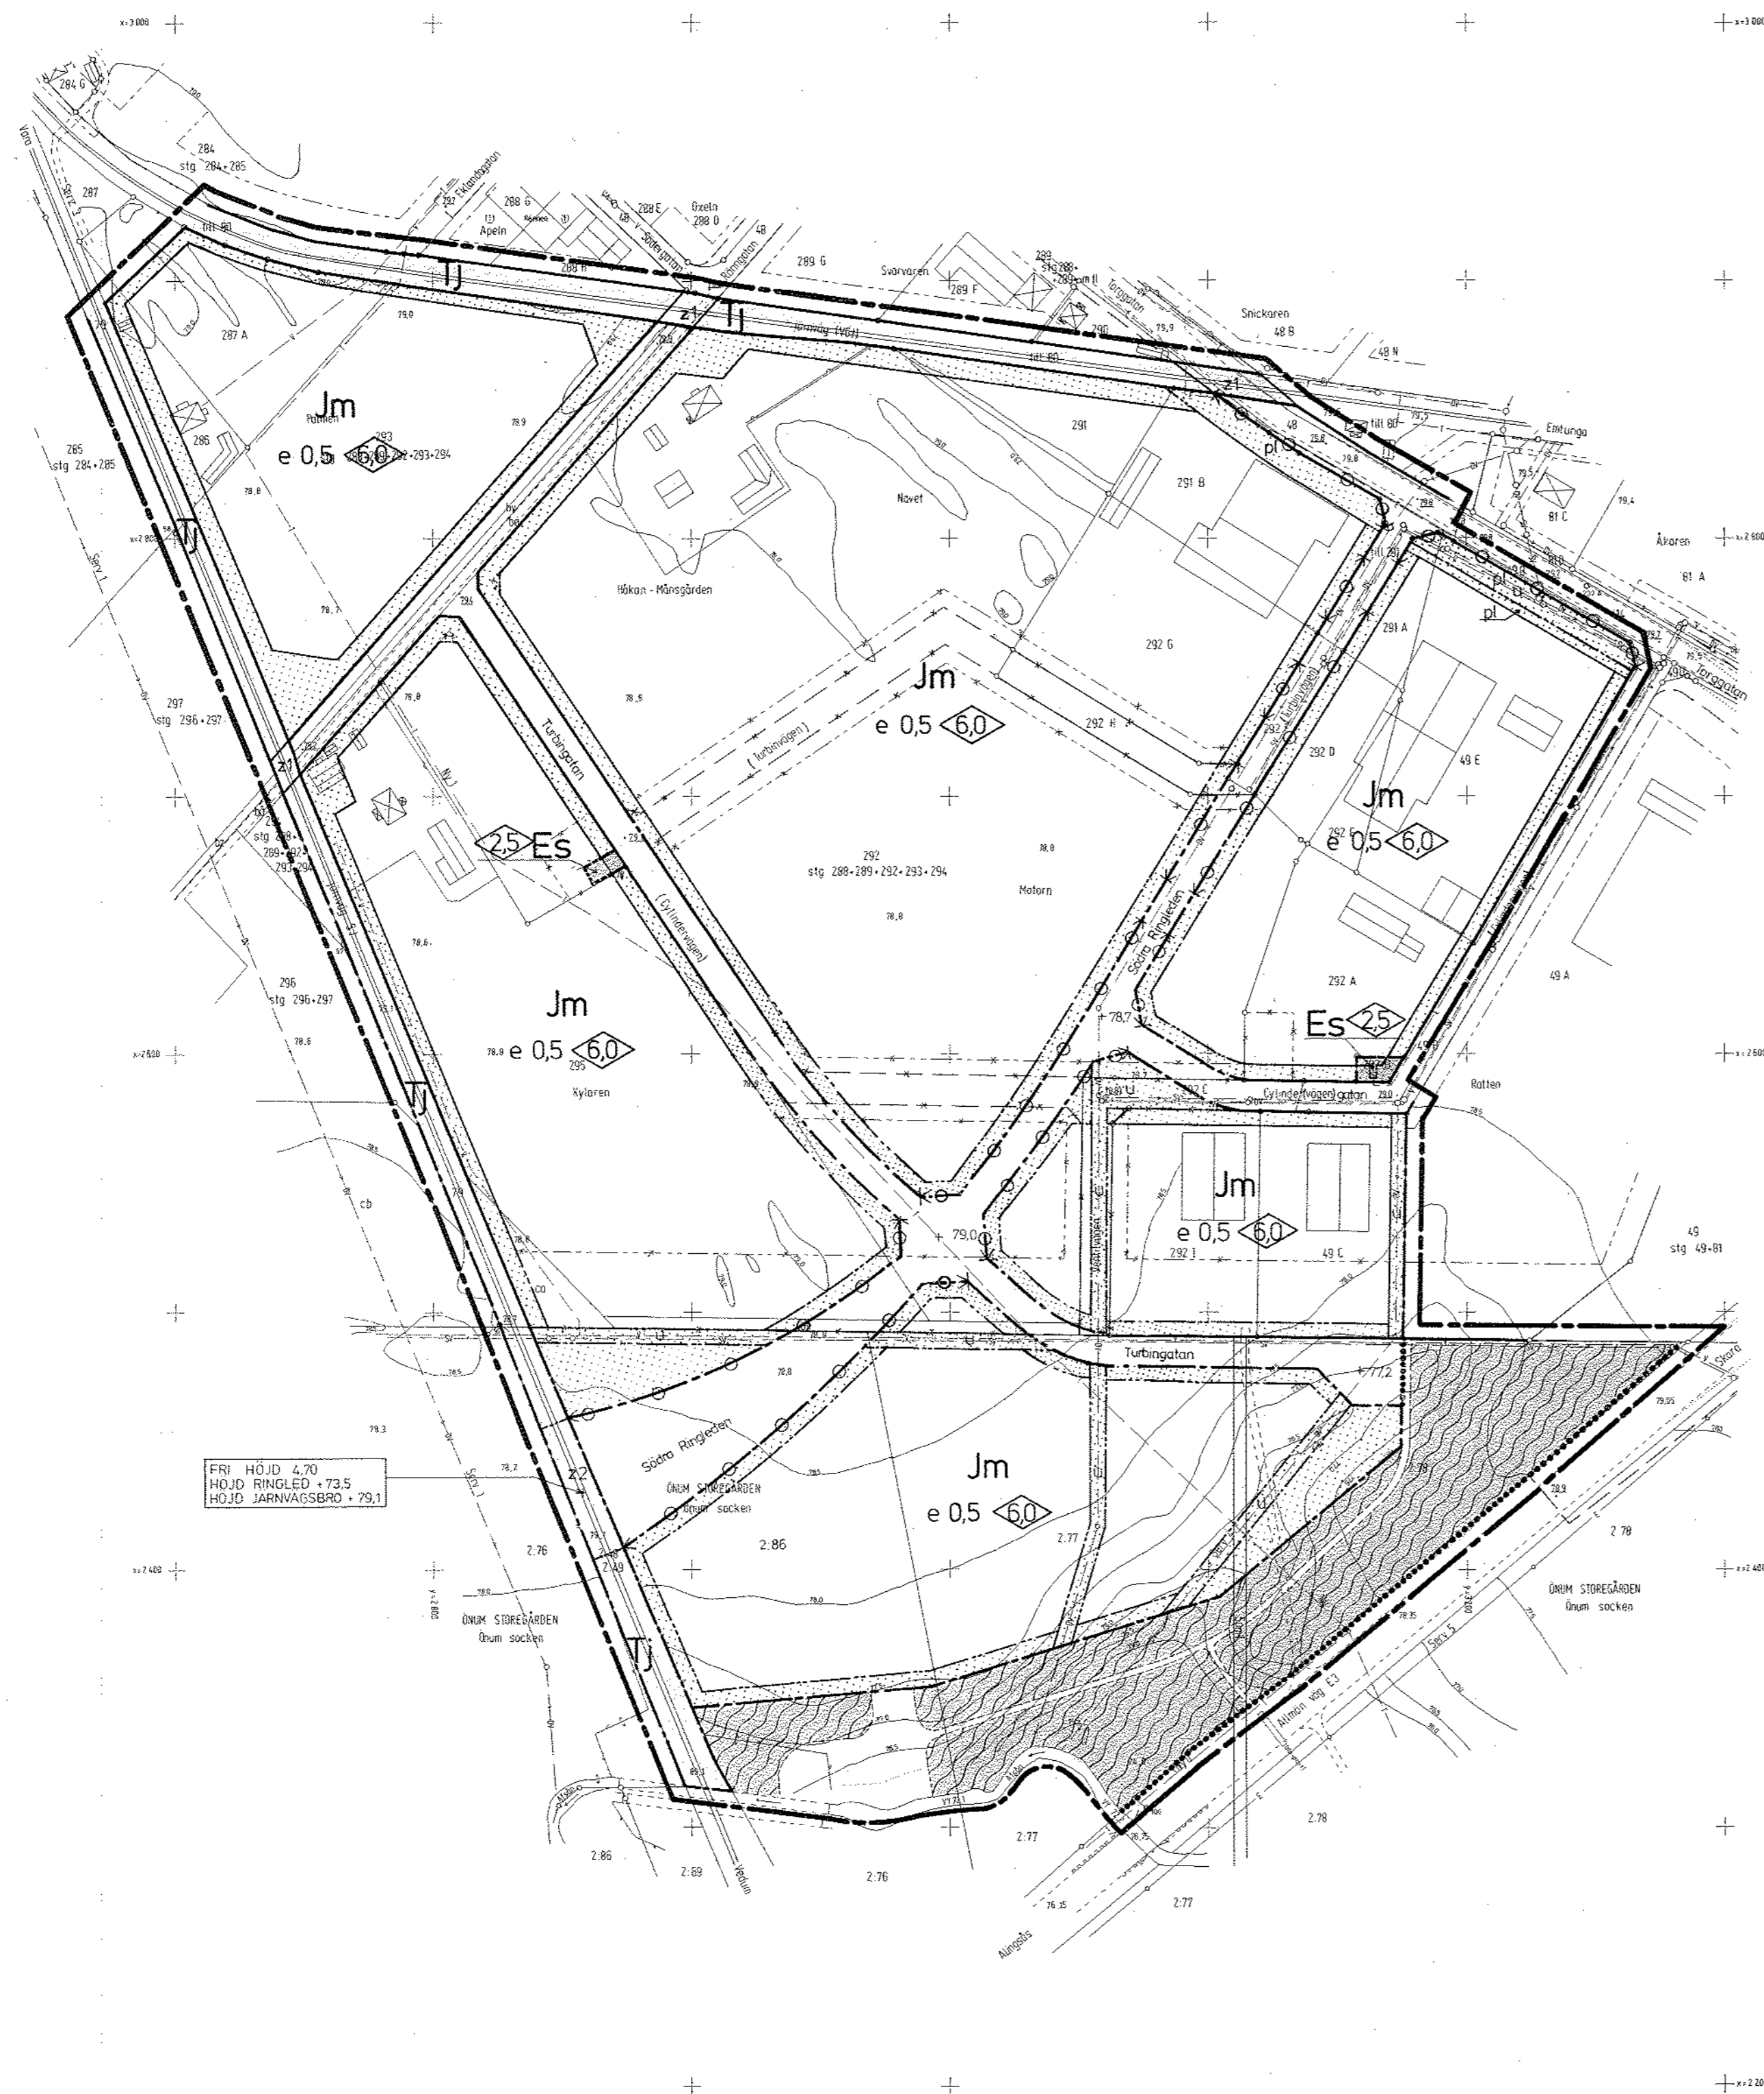


Förslag till ändring och utvidgning av stadsplanen för
 kv. MOTORN m.fl. kvarter
 i Vara tätort, Önums socken, Vara kommun,
 Skaraborgs län

Upprättad på stadsarkitektkontoret
 Vara 1977.09.07. Reviderad 1977.11.30.

Morgan Edenhed
 Morgan Edenhed
 stadsarkitekt

Kenneth Lundholm
 Kenneth Lundholm
 planingenjör

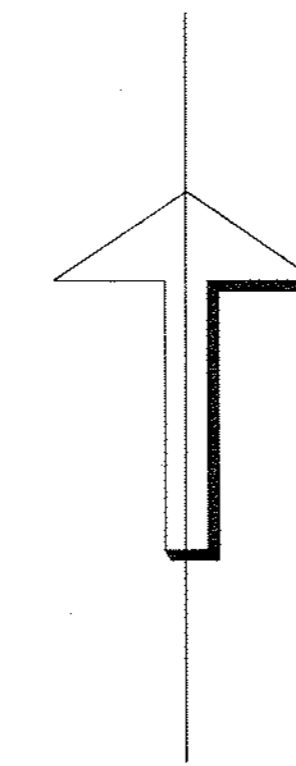

Beteckningar

GRUNDKARTA

- Traktgräns
- Fastighetsgräns
- Gränspunkt, koordinatberäknad
- Fastighetsbeteckning
- Stadsägobeteckning
- Stadsägoområde av stg 49+81
- Registerbeteckning på samfällighet
- Kvartersnamn
- Kvartersnamn enligt stadsplan och tomtindelning som ändrats genom namnbyte
- Nummer på tomt enligt fastställd tomtindelning
- Ägoslagsgräns, tomt-åker
- Ägoslagsgräns, åker-äng (strandbrink)
- Elledning (högspänning) ovan mark med inmätta stolpar
- Elledning (högspänning) i mark
- Teleledning (riks- eller länskabel) i mark
- Vattenledning
- Vatten- och avloppsledning i samma rörgrav
- Spillvattenledning med nedstigningsbrunn
- Dagvattenledning med nedstigningsbrunn
- Avvägd höjd
- Rutnätspunkt
- Anvisning att samma fastighet ligger på ömse sidor om linjen
- Boningshus resp. uthus karterat efter huslivet
- Transformatorbyggnad
- Staket
- Häck, mittlinjen inmätt
- Höjdkurvor

Stadsplanekarta

A. GRÄNSBETECKNINGAR

- Stadsplanegräns belägen 6 meter utanför fastställelseområdet
- Gällande områdesgräns avsedd att behållas
- Gällande bestämmelsegräns avsedd att behållas
- Gällande områdesgräns avsedd att utgå
- Gällande områdesgräns tillika fastighetsgräns avsedd att utgå
- Gällande bestämmelsegräns avsedd att utgå
- Områdesgräns
- Områdesgräns från vilken mindre avvikelser i vissa fall får göras
- Bestämmelsegräns

B. OMRÅDESBETECKNINGAR

- Allmän plats
- Gata
- Park eller plantering

Byggnadskvarter

- Jm Småindustri

Specialområden

- TJ Järnväg
- ES Transformatorstation

C. ÖVRIGA BETECKNINGAR AVSEDDA ATT FASTSTÄLLAS

- Mark som inte får bebyggas
- Skyddsbalte
- Mark tillgänglig för allmän gatutrafik
- Ledningsområde
- Gällande gatuhöjd
- Gällande gatuhöjd avsedd att utgå
- Gatuhöjd
- Exploateringsgrad
- Byggnadshöjd
- Utfartsförbud. Tvärstreck med pil markerar förbudets slut

D. ILLUSTRATIONER OCH HÄNVISNINGAR

- Illustrationslinje

Genom lsgs kraftvannet beslut den
 9 mars 1978 fastställd
 Länstyrelsen i Skaraborgs län & denna karta förklarad
 liggjord...
 utgå av
 stadsplan; betyg
 Georg Elgerst

Antagen av kommunfull-
 mäktige 1977.12.13 § 183

Stig Genz
 ordf.

10 0 10 50 100 200 meter

Skala 1:2000

Grundkartan är upprättad år 1969, 1973 kompletterad
 i juli 1977 av Lidköpings lantmäteridistrikt
 Koordinatsystem: Rikets system 2^c SW 1938
 Höjdsystem: Rikets 1900 (RH 00)
 Mätclass: II

1945
 3