



**KOORDINATSYSTEM**

PLAN: SWEREF 99 13 30  
HÖJD: RH 2000

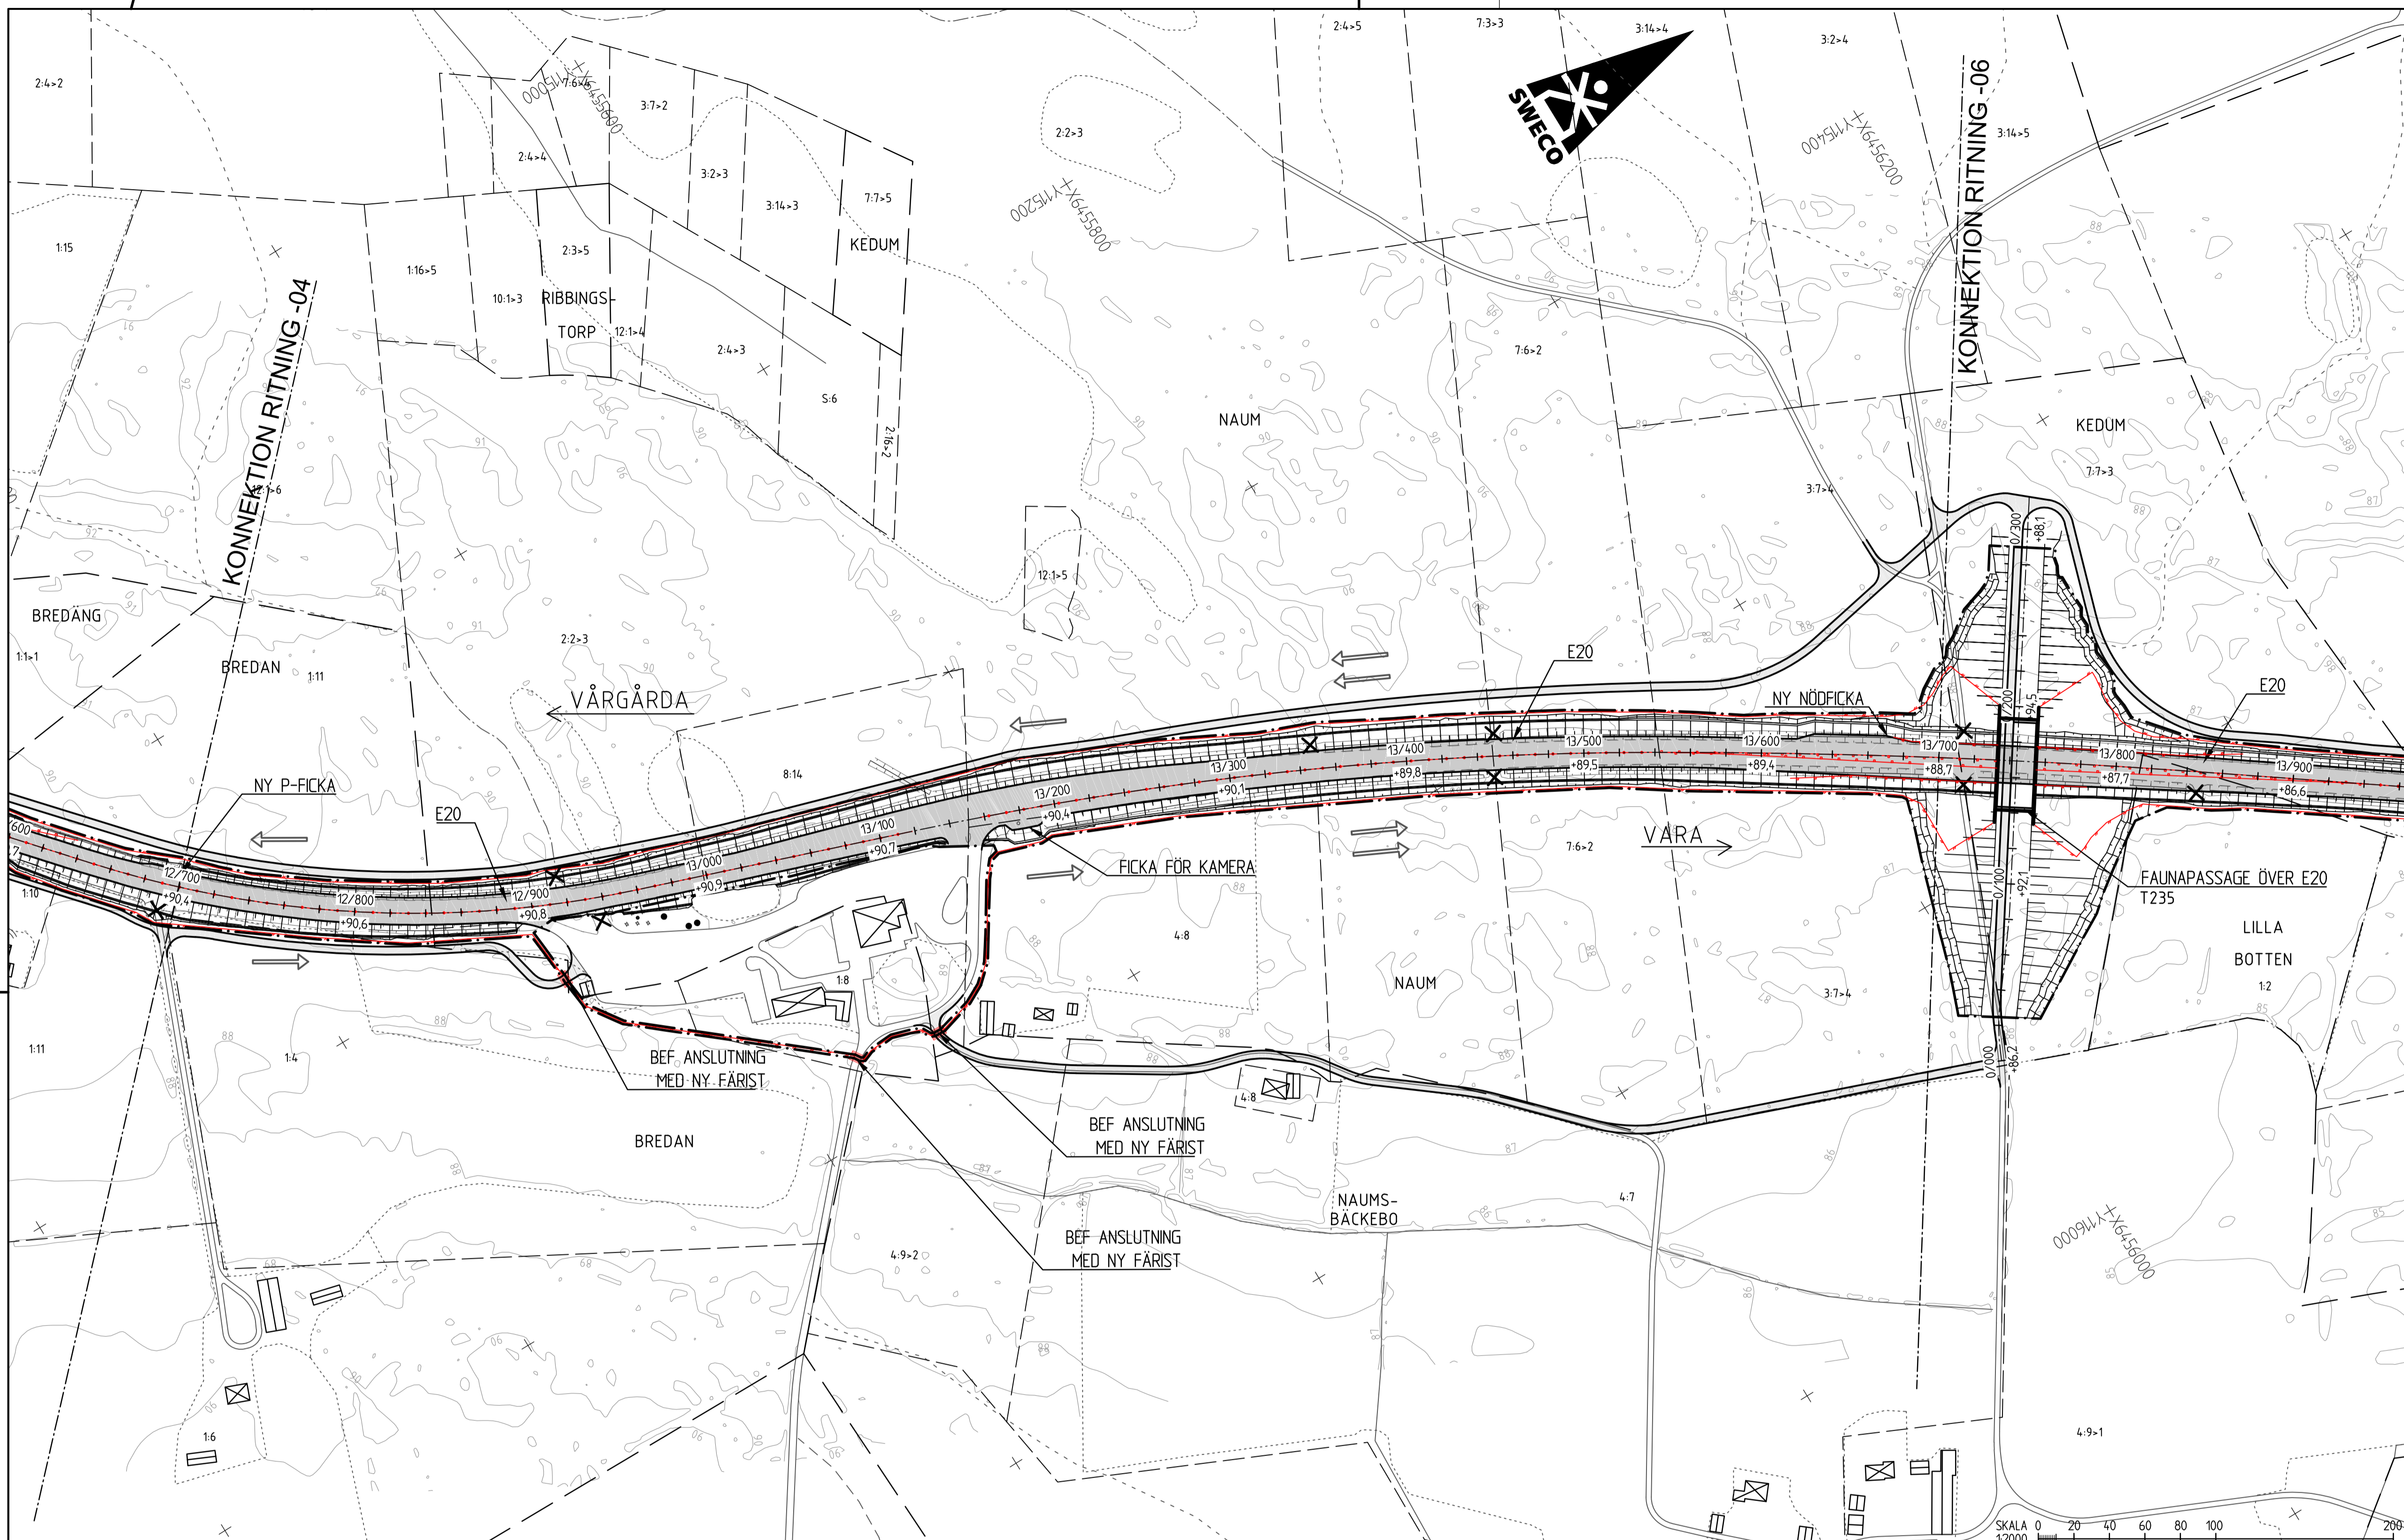

**PLANNYCKEL**

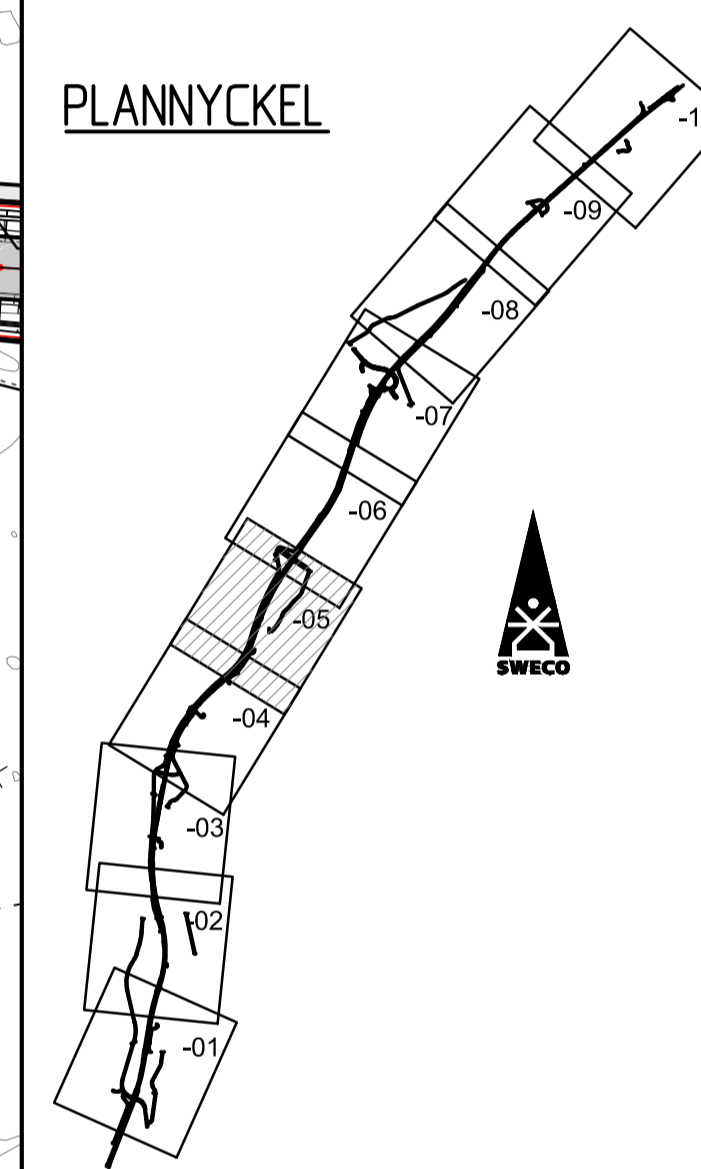

TYP AV PLAN		<b>VÄGPLAN</b>	
GRANSKNINGSSTATUS / SYFTE		<b>FÖR GRANSKNING</b>	
HANDLINGSTYP		<b>GRANSKNINGSHANDLING</b>	
DATUM	2017-04-20	LEVERANS / ÄNDRINGS-PM	
OBJEKT	<b>VÄG E20 VÄRGÅRDA-VARA</b>		

DELOMRÅDE / BANDEL		<b>ELING-VARA</b>	
ANLÄGGNINGSDDEL		<b>GEMENSAMT</b>	
OBJEKTNUMMER / KM	150306	KONSTRUKTIONNUMMER	
BESTÄLLARE	<b>TRAFIKVERKET</b>	LEVERANTÖR	<b>SWECO</b>
SKAPAD AV	J MAGNUSSON	UPPRÄGGSNUMMER	2347029
GOÄND AV	S OHLIN	AVDELNING	
RITNINGSTYP		<b>ILLUSTRATIONSPLAN</b>	
TEKNIKOMRÅDE / INNEHÅLL		<b>VÄGUTFORMNING OCH TRAFIK</b>	
BESKRIVNING		<b>E20</b>	
SKALA	1:2000	FORMAT	A1
RITNINGSDATUM	2 00 T 05 05	BLAD	NÄSTA BLAD
		BET	

**TECKENFÖRKLARING**

- VÄGBANA FÖR ALLMÄN VÄG
- VÄGBANA FÖR ENSKILD VÄG
- BELÄGGNINGSKANT
- BEFINTLIG SLÄNT
- NY SLÄNT
- TRAKTGRÄNS
- FASTIGHETSGRÄNS
- FASTIGHETSBEDECKNING
- TRAKTNAMN
- FORNLÄMNING
- BYGGNADER (BOSTAD, ÖVRIGA BYGGNADER)
- BYGGNADER SOM RIVS
- BEF BULLERSKYDDSPLANK
- BEF VÄGRÄCKE
- BEF VÄGANSLUTNING SOM STÄNGS GENOM SÄRSKILT BESLUT
- ALLMÄN VÄGDÖEL SOM RIVS
- LANDSKAPSANPASSNING MED MARKMODELLERING/HÖJDUKURVOR
- KÖRFÄLT PÅ E20 I ANGIVEN RIKTNING
- PORT UNDER E20
- BRO ÖVER E20
- GRÄNS FÖR VÄGOMRÅDE
- NYTT VÄGRÄCKE
- MITTRÄCKE
- LÄNGDMÄTNING OCH HÖJDSÄTTNING
- FAUNASTÄNGSEL
- FÄRÄST OCH GRIND FÖR GÅNG OCH CYKEL
- BEFINTLIG KOPORT/GÅNGPORT
- NY TRUMMA
- NY PUMPSTATION FÖR DAGVATTEN