



KOORDINATSYSTEM

PLAN: SWEREF 99 1330

HÖJD: RH 2000

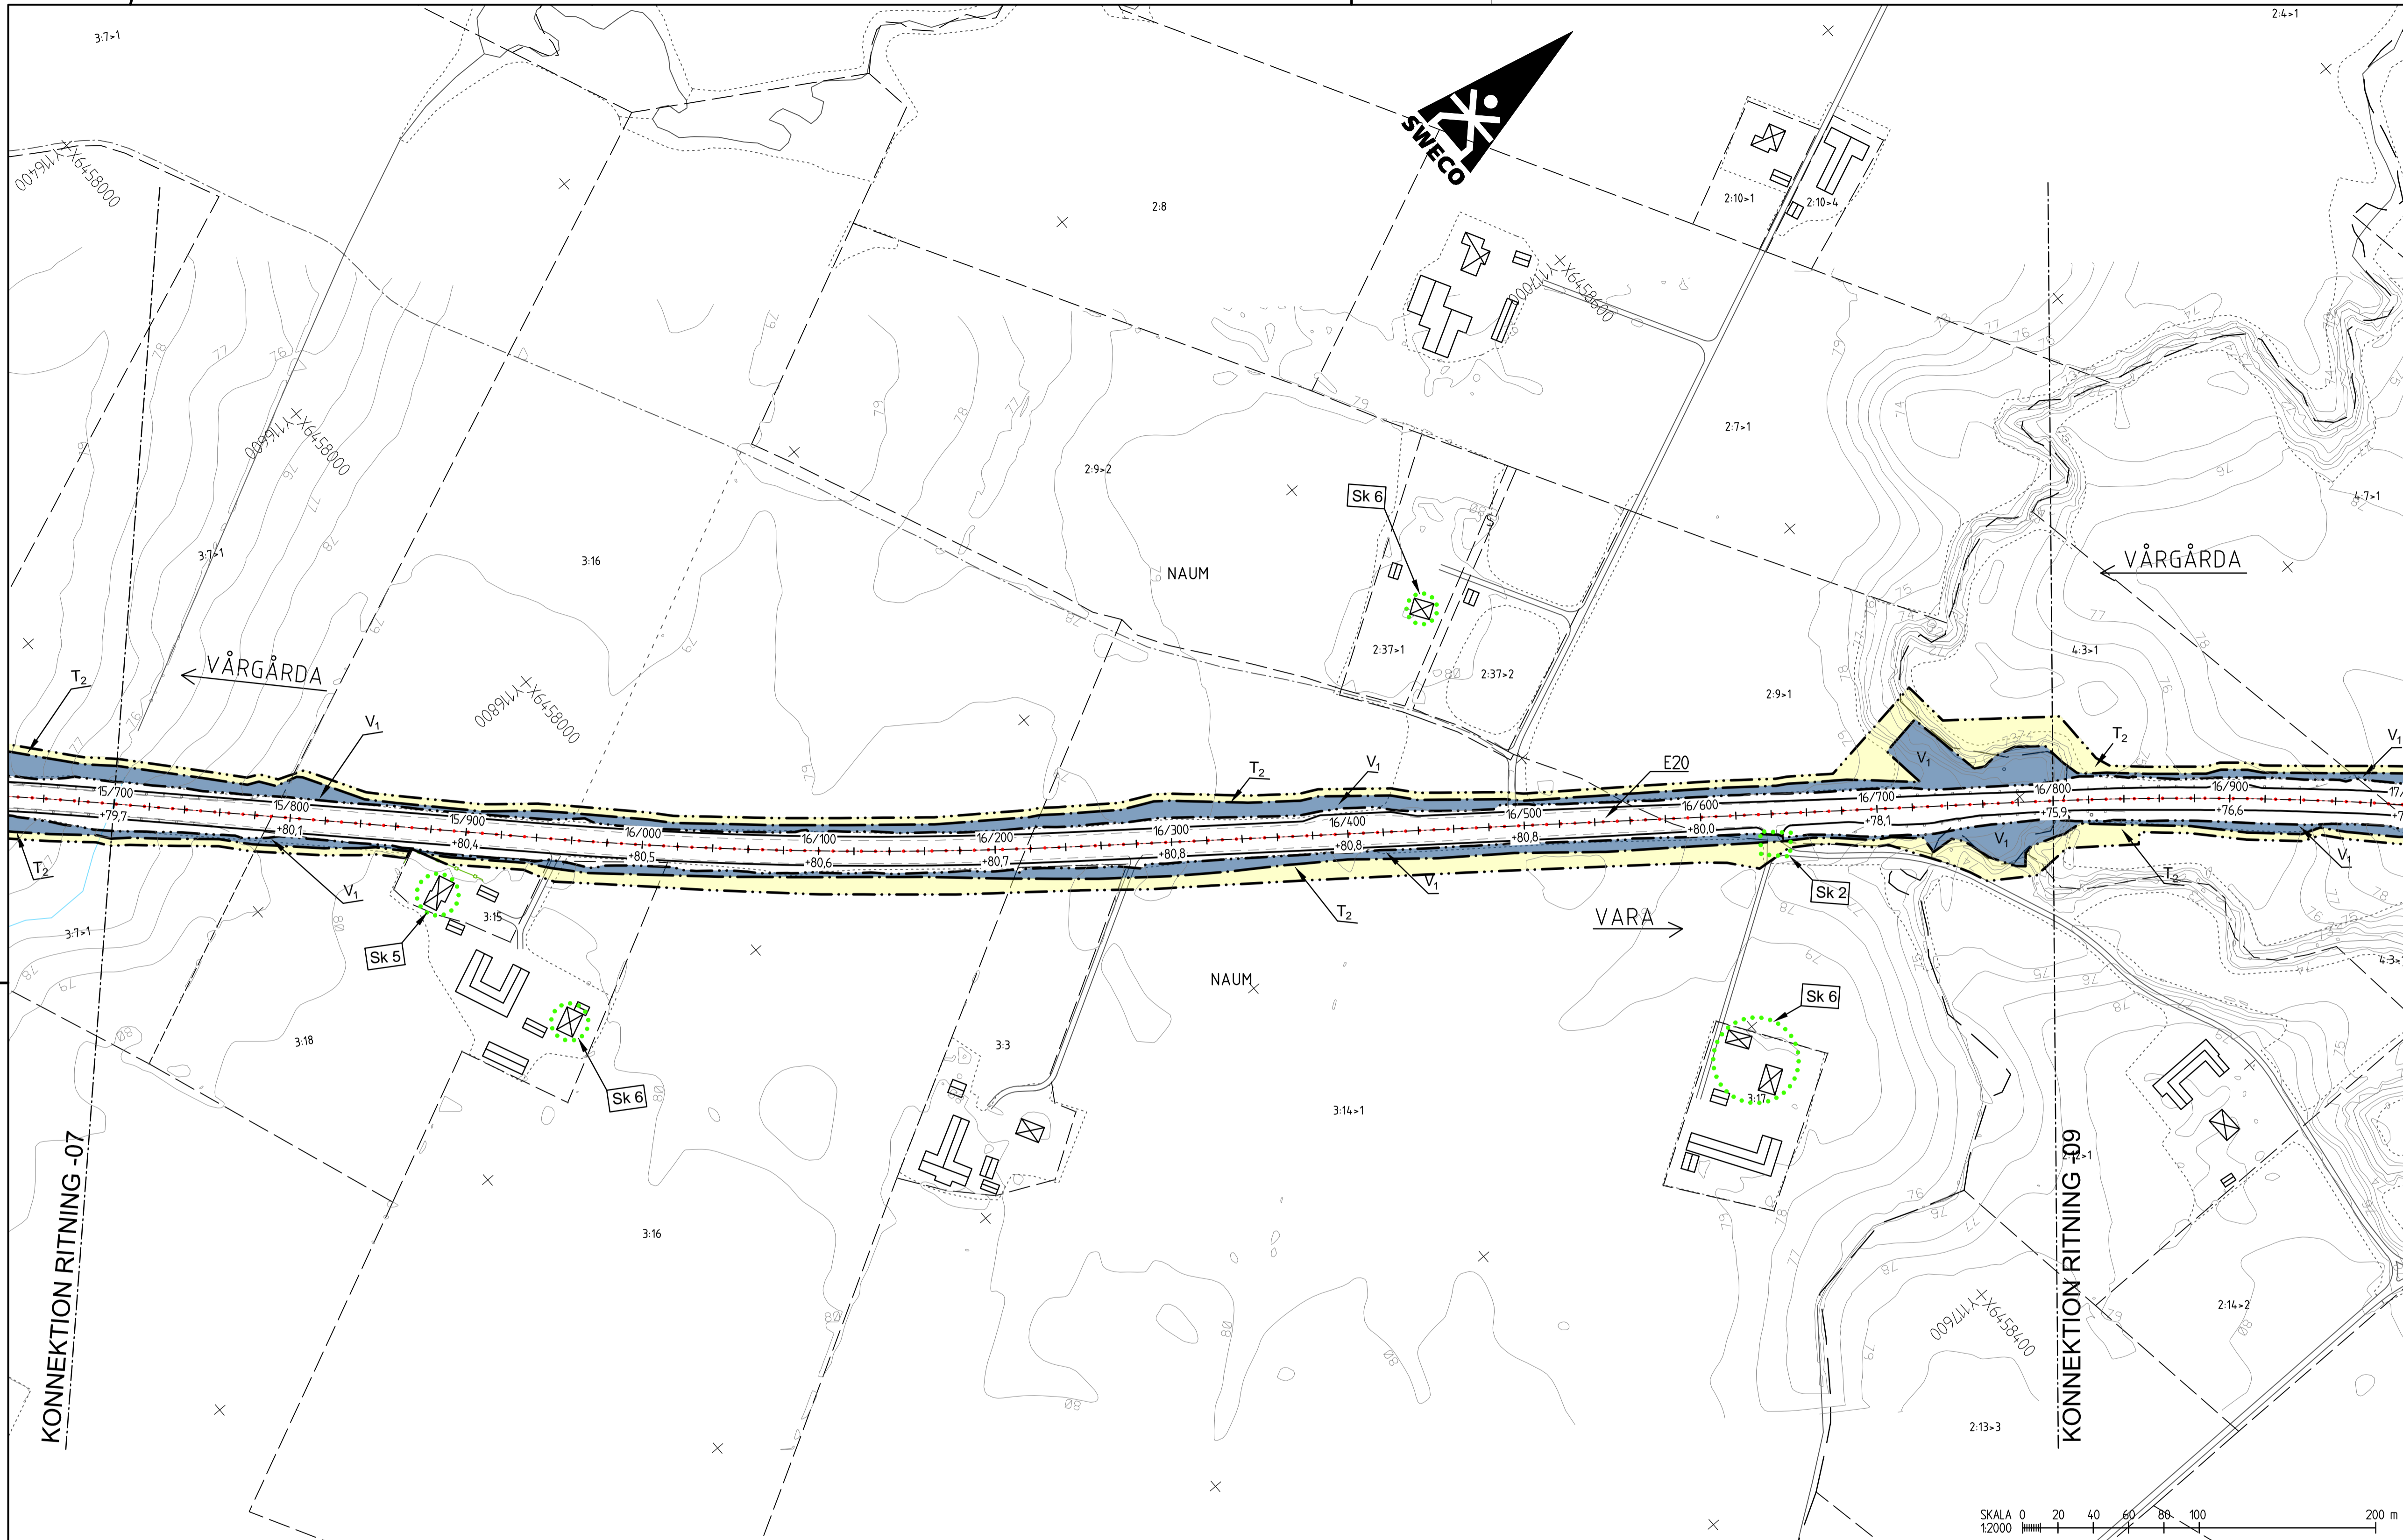


PLANNYCKEL

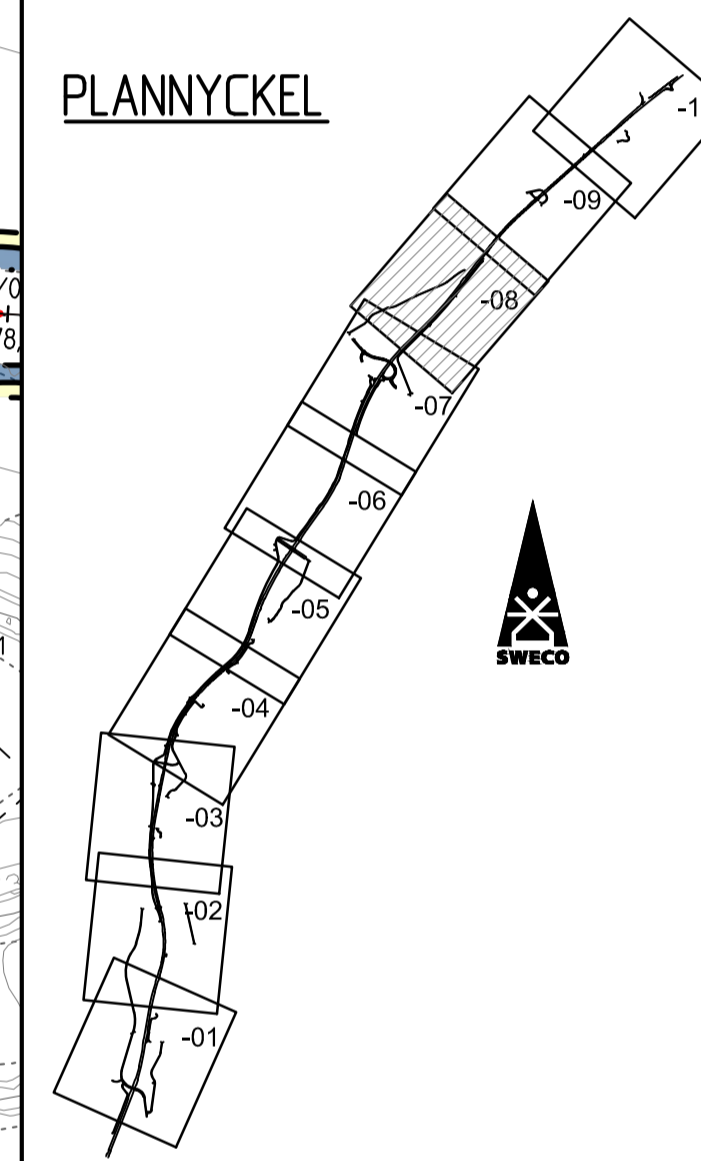

KONNEKTION RITNING -07

KONNEKTION RITNING -09

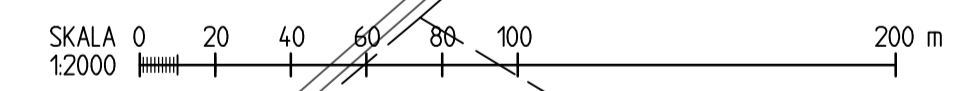

TECKENFÖRKLARING

MARKANSPRÅK

- GRÄNS FÖR VÄGOMRÅDE
- AVGRÄNSNING MELLAN OLIKA TYPER AV MARKANSPRÅK
- NYTT VÄGOMRÅDE MED VÄGRÄTT
- NYTT VÄGOMRÅDE INOM DETALJPLAN DÄR KOMMUN ÄR HUVUDMAN FÖR ALLMÄNNA PLATSER
- NYTT VÄGOMRÅDE MED INSKRÄNKT VÄGRÄTT FÖR RENSNING AV DIKEN
- NYTT VÄGOMRÅDE MED INSKRÄNKT VÄGRÄTT FÖR LANDSKAPSPASSNING
- INDRAGNING AV VÄG FRÅN ALLMÄNT UNDERHÅLL
- TILLFÄLLIG NYTTJÄNDERÄTT FÖR TILLFÄLLIG TRAFIK OCH ARBETSVÄGAR AVSER 24 MÅNADER FRÅN BYGGSTART.
- TILLFÄLLIG NYTTJÄNDERÄTT FÖR VÄGBYGGNADSBETEN OCH MASSUPPLAG. AVSER 24 MÅNADER FRÅN BYGGSTART.

SKYDDSAÖTGÄRDER OCH FÖRSIKTIGHETSMÅTT

- MARKERING ELLER AVGRÄNSNING AV SKYDDSAÖTGÄRD/FÖRSIKTIGHETSMÅTT
- Sk 1** FAUNASTÄNGSEL ANORDNAS LÄNGS E20. PÅ HELA STRÄCKAN ANGES EJ PÅ PLANKARTA
- Sk 2** FÄRIST
- Sk 3** FAUNAPASSAGE ÖVER E20
- Sk 4** VILTUTHOPP
- Sk 5** ERBJUDANDE OM BULLERSKYDDSAÖTGÄRDER UTANFÖR VÄGOMRÅDE I FORM AV FASADAÖTGÄRD
- Sk 6** ERBJUDANDE OM BULLERSKYDDSAÖTGÄRDER UTANFÖR VÄGOMRÅDE I FORM AV LOKALT SKYDD VID UTEPLATS
- Sk 7** HÖGKAPACITETSÖTGÄRD SOM SKYDD MOT OLYCKOR MED FARLIG GODS.

VERKSAMHETER SOM UNDTANTAS FRÅN FÖRBUD ENLIGT MILJÖBALKEN

- UNDTANTAGEN GÄLLER HELA PLANEN
- SKYLDIGHETEN ATT GÖRA ANMÄLAN FÖR SAMRÅD ENLIGT 126 MB GÄLLER INTE FÖR DE VERKSAMHETER OCH ÖTGÄRDER SOM BEHOVS FÖR ATT BYGGA VÄGEN OCH SOM FASTSTÄLLS OCH INGÅR I VÄGOMRÅDE FÖR ALLMÄN VÄG ELLER OMRÅDE FÖR TILLFÄLLIG NYTTJÄNDERÄTT
- FÖRBUDEN SOM AVSER VERKSAMHET ELLER ÖTGÄRD INOM GENERELLT BIOTOPSKYDDSOMRÅDE (7:11 2 ST.) GÄLLER INTE BYGGANDET AV ALLMÄN VÄG

ÖVRIGA BETECKNINGAR

- BELÄGGNINGSKANT
- LÄNGDMÄTNING OCH HÖJDSÄTTNING (+/- 0.10 m)
- TRAKTGRÄNS
- FASTIGHETSGRÄNS
- BYGGNADER (BOSTAD, ÖVRIGA BYGGNADER)
- FASTIGHETSBEDECKNING
- TRAKTNAMN
- PORT UNDER E20
- BRO ÖVER E20
- NYTT VÄGRÄCKE VID MITTSTÖD FÖR BRO
- NYTT MITTRÄCKE

TYP AV PLAN

VÄGPLAN FÖR GRANSKNING

GRANSKNINGSHANDLING

DATUM: 2017-04-20 LEVERANS / ÄNDRINGS-PM

OBJEKT: VÄG E20 VÅRGÅRDA-VARA

DELOMRÅDE / BANDEL: ELING-VARA

ANLÄGGNINGSDDEL: GEMENSAMT

OBJEKTNUMMER / KM: 150306

LEVERANTÖR: TRAFIKVERKET SWECO

SKAPAD AV: F JOHANSSON UPPDRAGSNUMMER: 2347029

GÖKÄND AV: S OHLIN AVDELNING:

RITNINGSTYP: PLANKARTA

TEKNIKOMRÅDE / INNEHÅLL: VÄGUTFORMNING OCH TRAFIK

BESKRIVNING: E20

SKALA: 1:2000 FORMAT: A1 FÖRVALTNINGSNUMMER: VVA1503063VP

RITNINGSDATUM: 2 00 T 02 08

BLAD: NÄSTA BLAD: BET: