

FÖRKLARING

- Vägförslag
- Utredningsområde
- Blå/Röd/Grön korridor
- Blå/Röd/Grön E20
- Blå/Röd/Grön lokalväg
- Blå/Röd/Grön enskild väg
- Planskild korsning
- Kommungräns


E20 VÅRGÅRDA - RIBBINGSBERG
 VÄGPLAN
 VAL AV LOKALISERINGSLTERNATIV

Vägförslag

0 500 m

Skala (A3): 1:20 000

TRAFIKVERKET

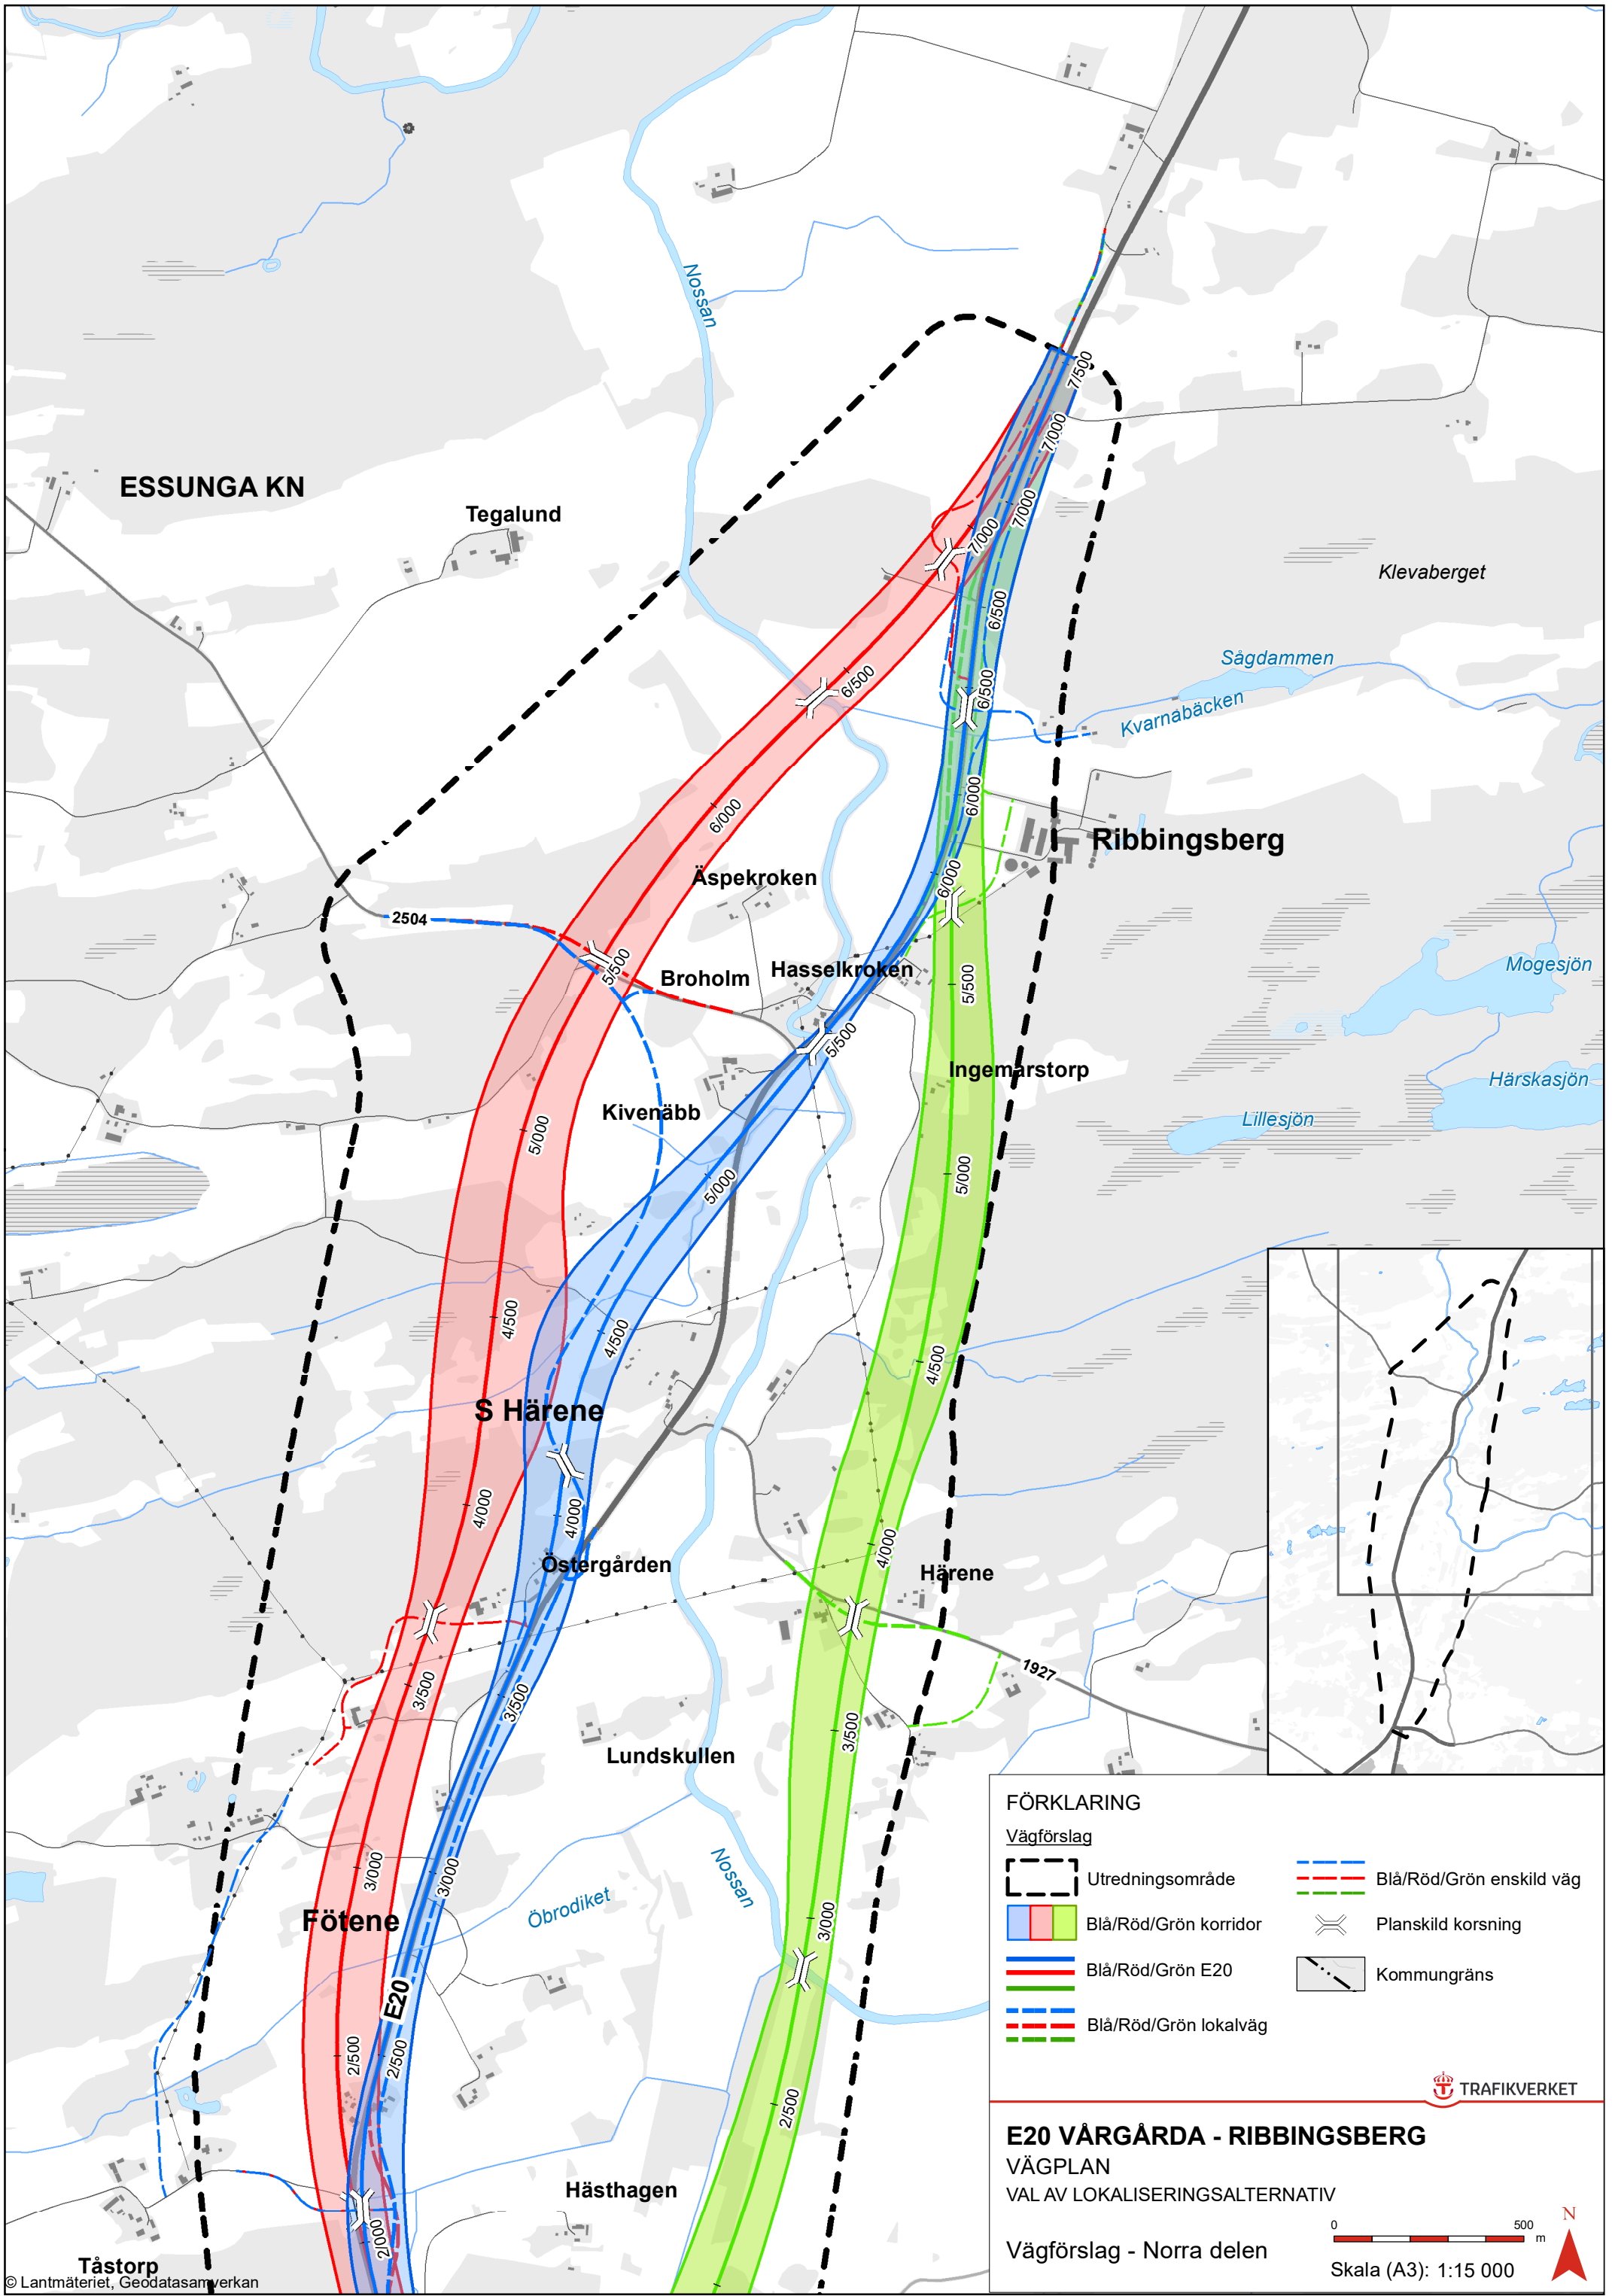

FÖRKLARING

- Vägförslag**
- Utredningsområde
 - Blå/Röd/Grön korridor
 - Blå/Röd/Grön E20
 - Blå/Röd/Grön lokalväg
 - Blå/Röd/Grön enskild väg
 - Planskild korsning
 - Kommungräns




E20 VÅRGÅRDA - RIBBINGSBERG
VÄGPLAN
 VAL AV LOKALISERINGSLTERNATIV

Vägförslag - Norra delen

0 500 m

Skala (A3): 1:15 000

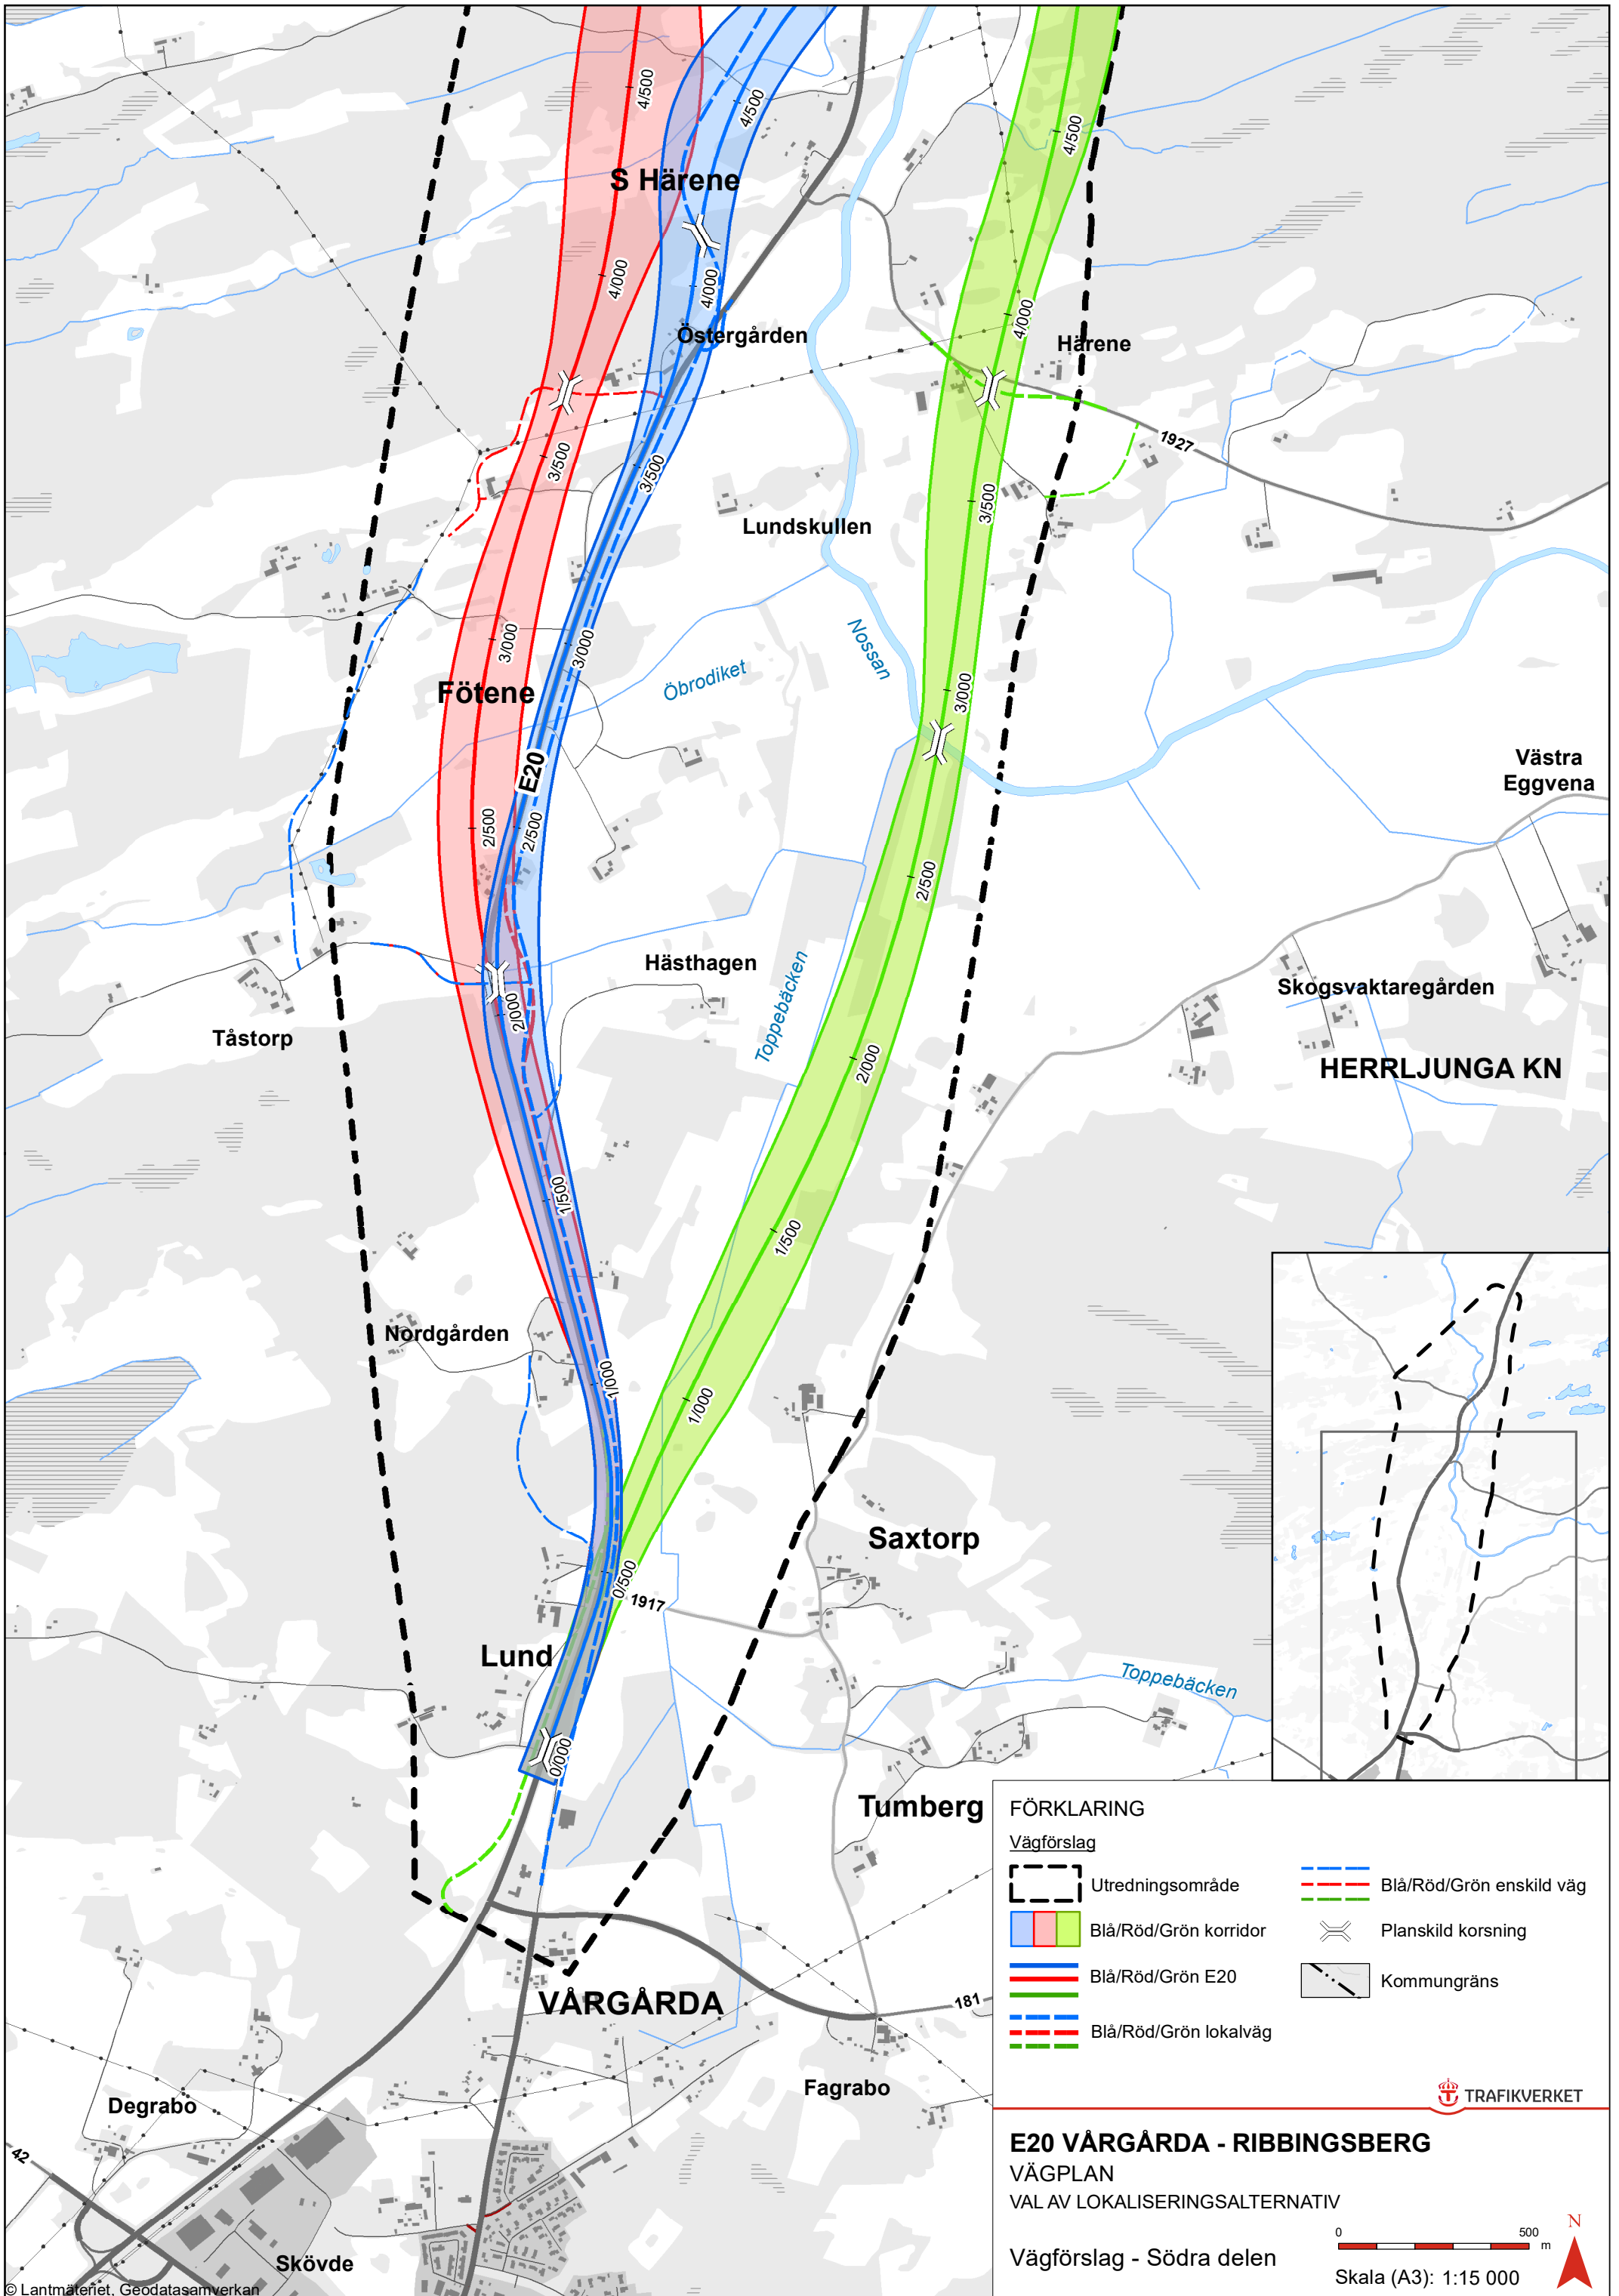

FÖRKLARING

- Vägförslag**
- Utredningsområde
 - Blå/Röd/Grön korridor
 - Blå/Röd/Grön E20
 - Blå/Röd/Grön lokalväg
 - Blå/Röd/Grön enskild väg
 - Planskild korsning
 - Kommungräns

E20 VÅRGÅRDA - RIBBINGSBERG

VÄGPLAN
VAL AV LOKALISERINGSSALTERNATIV

Vägförslag - Södra delen

