


TECKENFÖRKLARING


— NY PROFIL
 - - - - - BEFINTLIG MARKNIVÅ

PROFIL: T-31-...-C-N11C101-04
 H-SKALA 1:1000
 V-SKALA 1:50

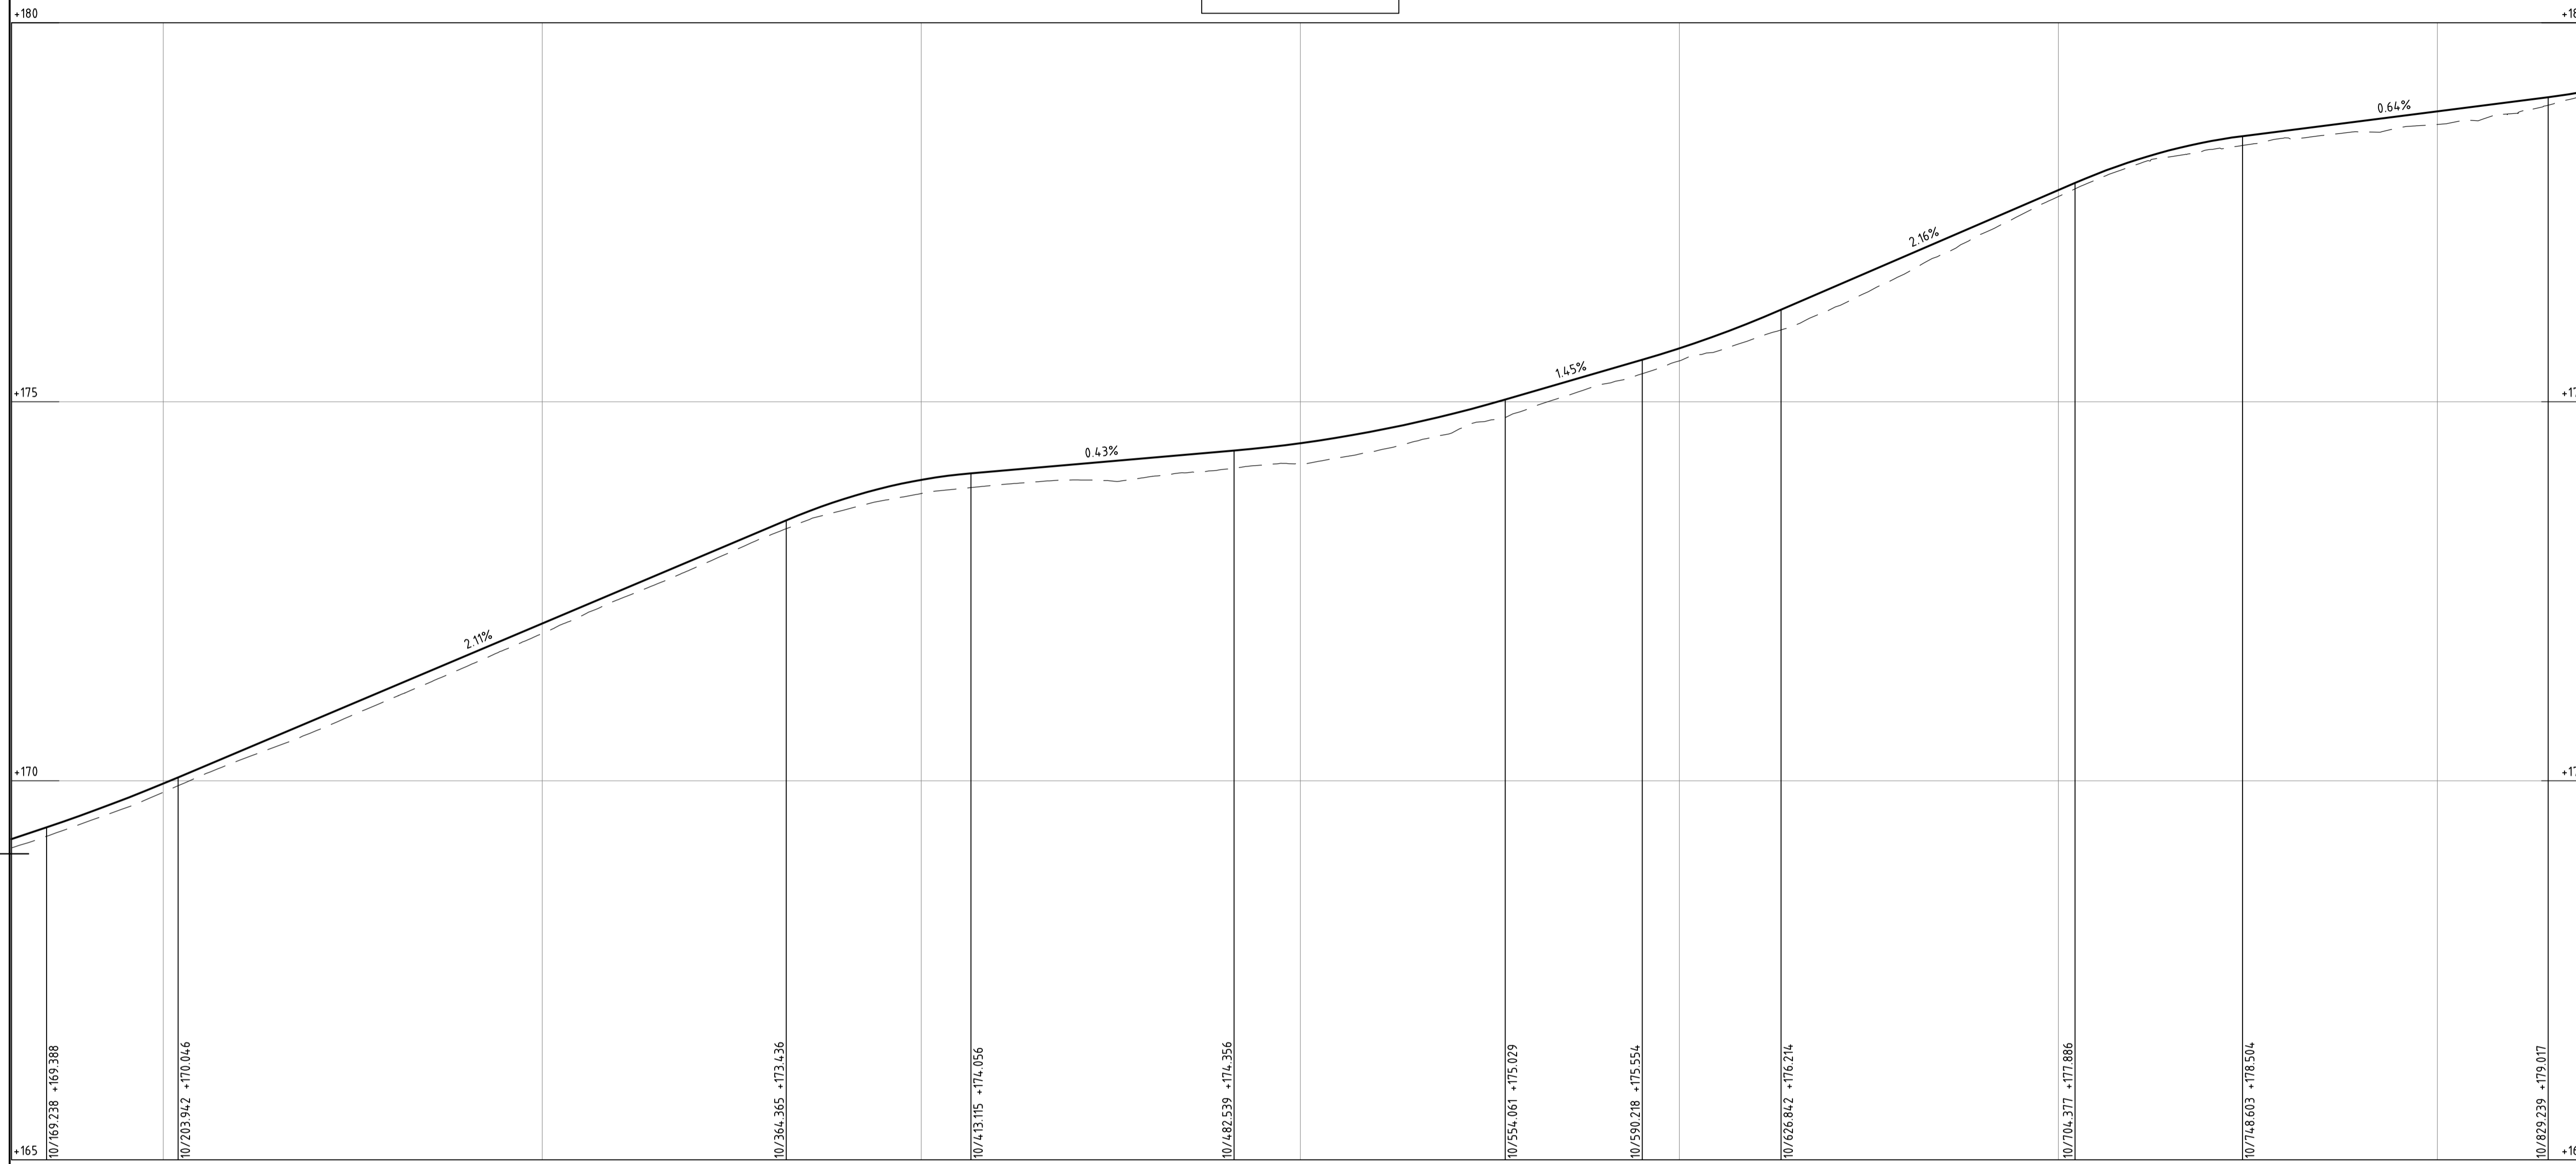

1.68%	RV 8000.00	2.11%	RV 2900.00	0.43%	RV 7030.00	1.45%	RV 5180.00	2.16%	RV 2910.00	0.64%	RV 3400.00
-------	------------	-------	------------	-------	------------	-------	------------	-------	------------	-------	------------

169.58	169.96	170.39	170.81	171.23	171.65	172.08	172.50	172.92	173.34	173.72	173.97	174.09	174.17	174.26	174.35	174.45	174.62	174.84	175.12	175.41	175.70	176.07	176.50	176.93	177.36	177.79	178.18	178.44	178.58	178.70	178.83	178.96	
10/200						10/300				10/400				10/500			10/600				10/700			10/800									
L 188.96					A 350.00 L 27.22	R 4500.00 L 25.40	A 350.00 L 27.22		L 72.50			A 400.00 L 40.00		R 4000.00 L 45.61		A 400.00 L 40.00	L 108.89				A 300.00 L 112.50										R 800.00 L 213.51		

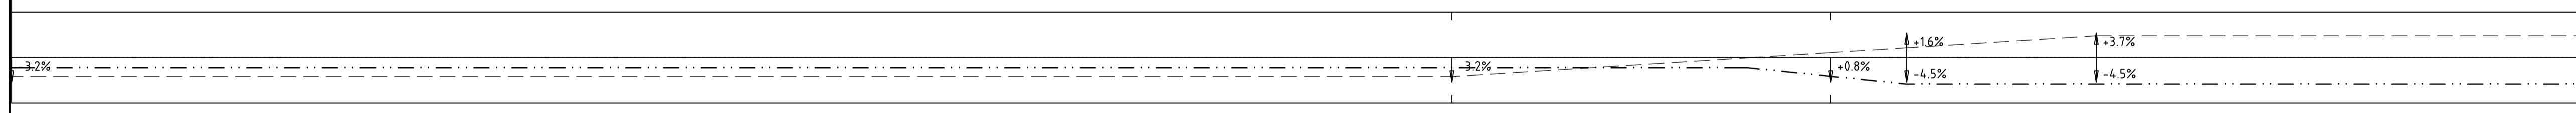

BET	REVIDERINGEN AVSER	GODKÄND	DATUM
TYP AV PLAN			
VÄGPLAN			
GRANSKNINGSSTATUS / SYFTE			
HANDLINGSTYP			
DATUM		LEVERANS / ÄNDRINGS-PM	
2023-10-25			
OBJEKT			
VÄG 26 SMÅLANDSSTENAR - MULLSJÖ			
DELOMRÅDE / BANDEL			
ISBERGA - GISLAVED SÖDRA			
ANLÄGGNINGDEL			
RV 26			
OBJEKTNUMMER / KM		KONSTRUKTIONSNUMMER	
171798/184047			
BESTÄLLARE		LEVERANTÖR	
SKAPAD AV		UPPDRAGNUMMER	
N WILÉN		302200	
GODKÄND AV		AVDELNING	
V AKESSON		VÄG	
RITNINGSTYP			
PROFIL			
TEKNIKOMRÅDE / INNEHÅLL			
VÄGUTFORMNING OCH TRAFIK			
BESKRIVNING			
PROFIL			
10/160-10/840			
SKALA	FORMAT	FÖRVALTNINGSNUMMER	
1:50/1:1000	A1		
RITNINGSNUMMER	BLAD	NÄSTA BLAD	BET
101T0317			