


TECKENFÖRKLARING

— NY PROFIL
 - - - - - BEFINTLIG MARKNIVÅ

PROFIL: T-31---C-N11C101-04
 H-SKALA 1:1000
 V-SKALA 1:50

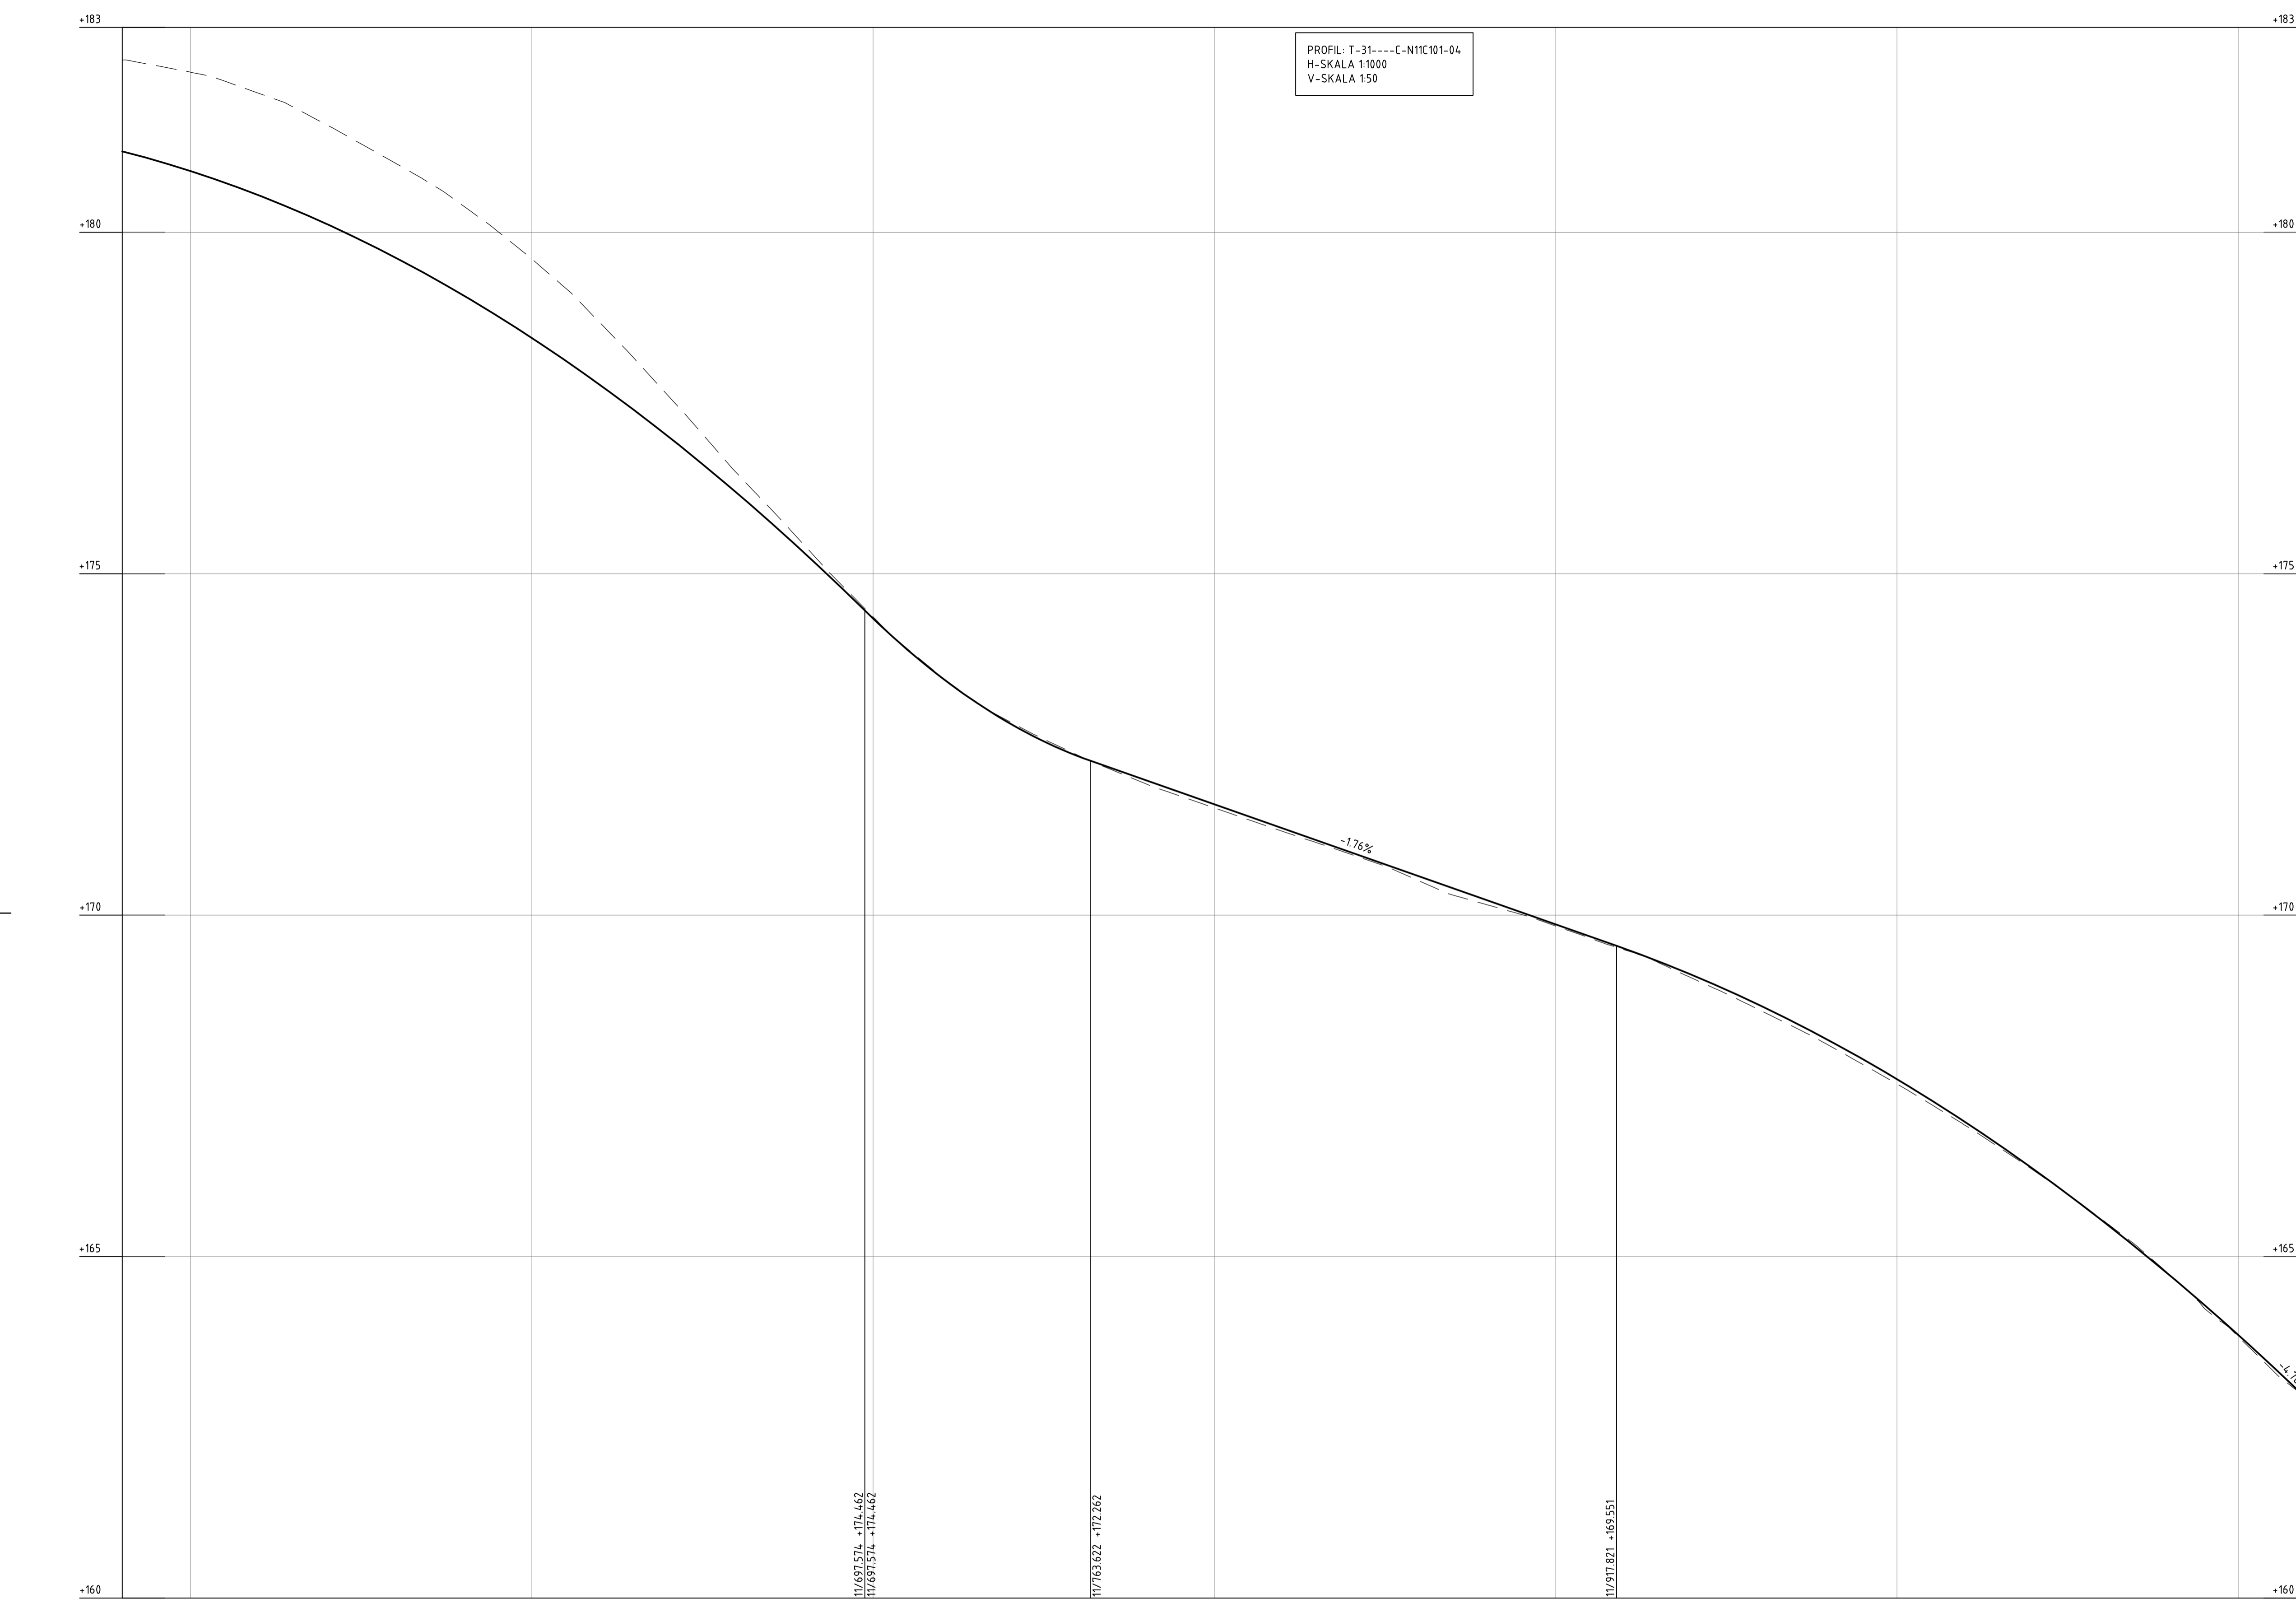

BET	REVIDERINGEN AVSER	GODKÄND	DATUM
TYP AV PLAN VÄGPLAN			
GRANSKNINGSSTATUS / SYFTE			
HANDLINGSTYP			
DATUM	LEVERANS / ÄNDRINGS-PM		
2023-10-25			
OBJEKT	VÄG 26 SMÅLANDSSTENAR - MULLSJÖ		
DELOMRÅDE / BANDEL	ISBERGA - GISLAVED SÖDRA		
ANLÄGGNINGDEL	RV 26		
OBJEKTNUMMER / KM	171798/184047		
KONSTRUKTIONSNUMMER			
BESTÄLLARE	LEVERANTÖR		

PROFILDATA	RV 6000.00										RV 2100.00										RV 6660.00										
PROFILLINJE	180.90	180.54	180.12	179.63	179.08	178.45	177.76	177.01	176.19	175.30	174.34	173.48	172.81	172.33	171.97	171.62	171.27	170.92	170.57	170.22	169.86	169.51	169.12	168.68	168.17	167.60	166.97	166.28	165.53	164.72	163.85
LANGDMÄTNING	11/500										11/700										12/100										
PLANDATA	A 2500.00 L 446.43										R 14000.00 L 296.57										A 520.00 L 88.35										
VÄNSTER	4%										-2.8%										-0.3%										
TVÄRFALL	2.5%										-5.5%										-2.5%										
HÖGER	-4%										-5.8%										-2.5%										

SKAPAD AV	N WILÉN	UPPDRAGSNUMMER	302200
GODKÄND AV	V AKESSON	AVDELNING	VÄG
RITNINGSTYP	PROFIL	TEKNIKOMRÅDE / INNEHÅLL	VÄGUTFORMNING OCH TRAFIK
BESKRIVNING	PROFIL	BESKRIVNING	11/480-12/120
SKALA	1:50/1:1000	FORMAT	A1
RITNINGSNUMMER	101T0319	FÖRVALTNINGSNUMMER	
BLAD		NÄSTA BLAD	
BET			