PROFIL: T-31----C-N11C101-04
H-SKALA 1:1000
V-SKALA 1:50

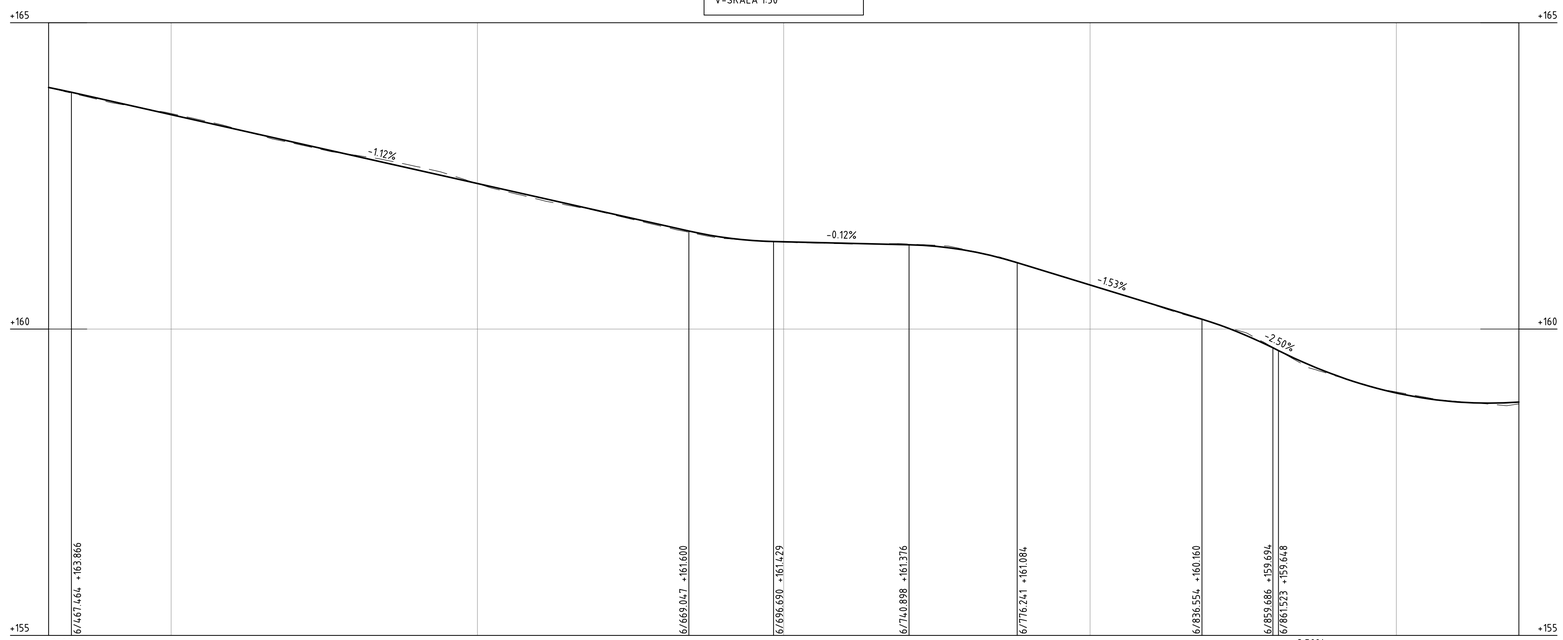

RV 3800.00 | RV 2750.00 | RV 2500.00 | RV 2400.00 | RV 2750.00

| | | |