


TECKENFÖRKLARING

- NY PROFIL
- - - - - BEFINTLIG MARKNIVÅ

PROFIL: T-31---C-N11C101-04
H-SKALA 1:1000
V-SKALA 1:50

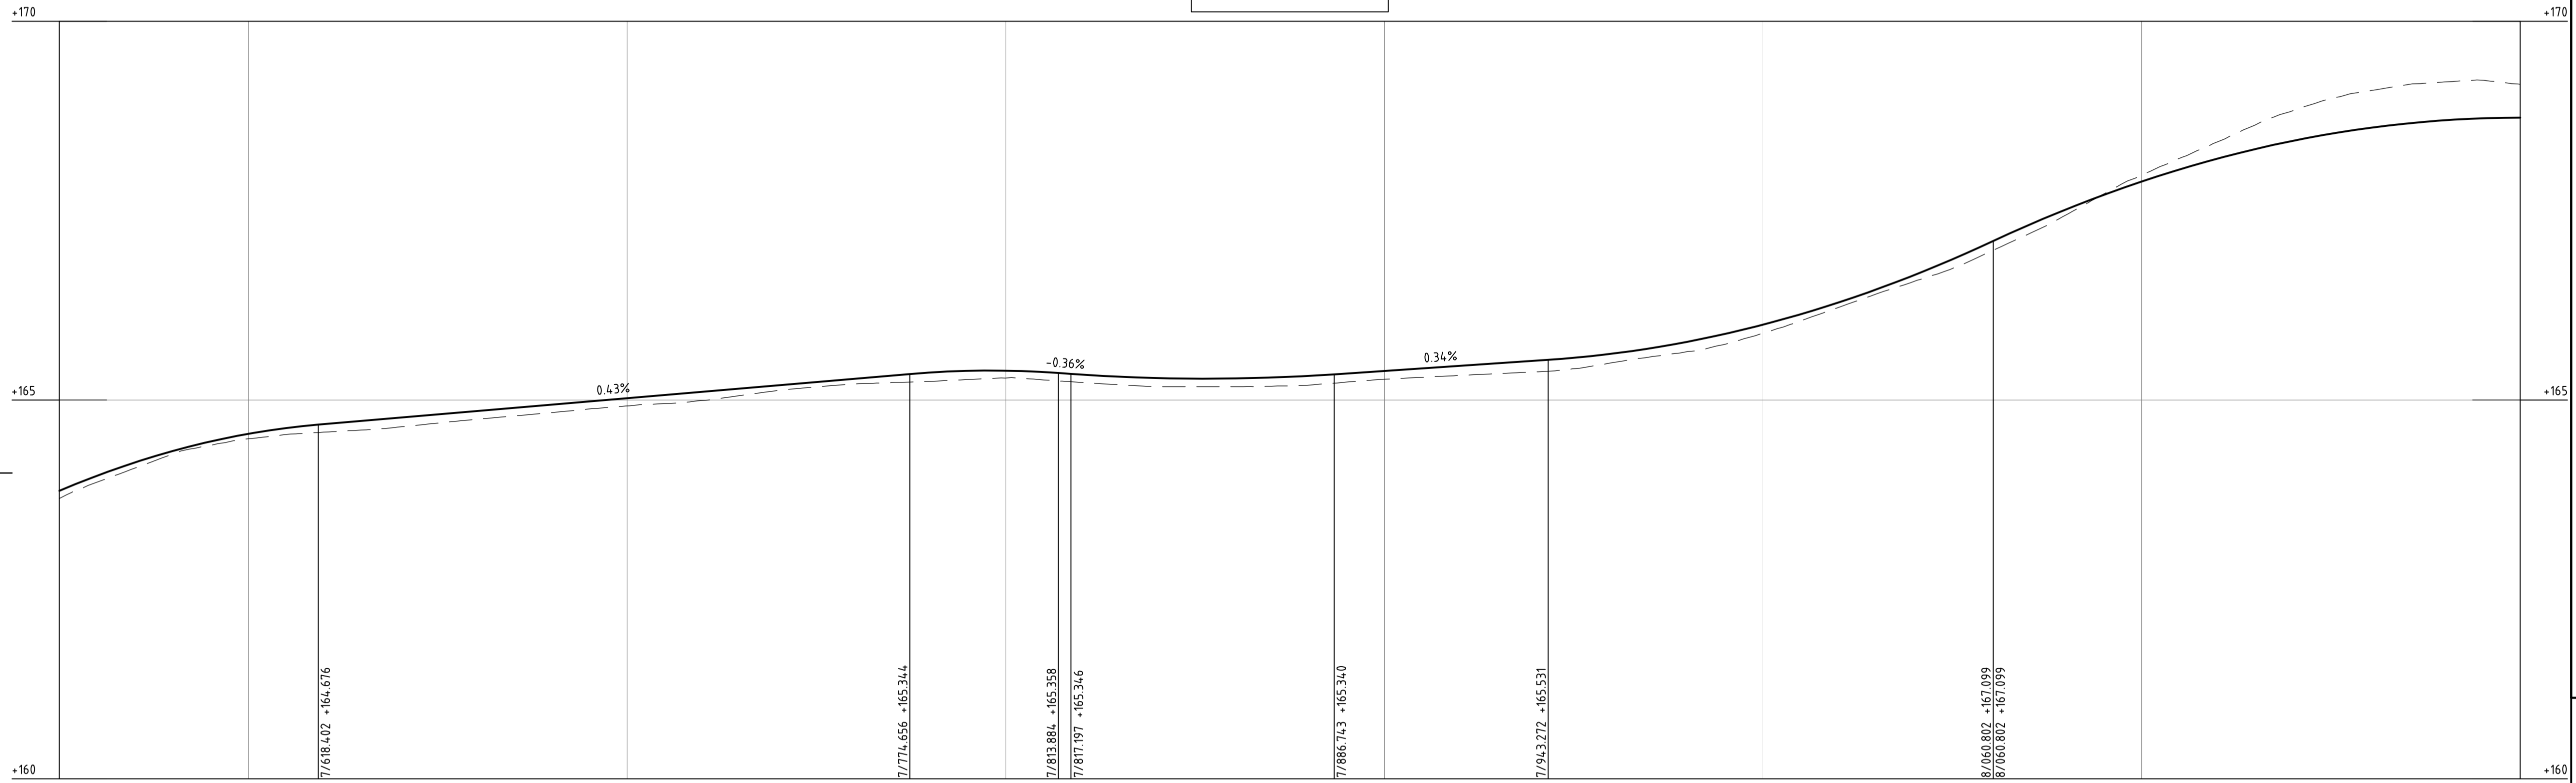

| | | | | | | | | | | | | | | | | | | | | | | | | | | | | | | | |
|------------|--------|------------|--------|-------------|--------|------------|------------|--------|--------|--------|--------|--------|--------|--------|--------|--------|--------|--------|--------|--------|--------|--------|--------|--------|--------|--------|--------|--------|--------|--------|--------|
| RV 4020.00 | 0.43% | RV 5000.00 | -0.36% | RV 10000.00 | 0.34% | RV 5900.00 | RV 6000.00 | | | | | | | | | | | | | | | | | | | | | | | | |
| 164.00 | 164.33 | 164.56 | 164.68 | 164.77 | 164.85 | 164.94 | 165.02 | 165.11 | 165.20 | 165.28 | 165.36 | 165.39 | 165.34 | 165.29 | 165.28 | 165.32 | 165.38 | 165.45 | 165.52 | 165.61 | 165.77 | 166.00 | 166.29 | 166.65 | 167.08 | 167.52 | 167.88 | 168.19 | 168.42 | 168.59 | 168.69 |
| 7/600 | | | 7/700 | | | 7/800 | | | 7/900 | | | 8/000 | | | 8/100 | | | | | | | | | | | | | | | | |
| L 1053.61 | | | | | | | | | | | | | | | | | | | | | | | | | | | | | | | |

4%
2.5%
0%
-2.5%
-4%

| | | | |
|--|--------------------|------------------------|-------|
| BET | REVIDERINGEN AVSER | GODKÄND | DATUM |
| VÄGPLAN | | | |
| GRANSKNINGSSTATUS / SYFTE | | | |
| HANDLINGSTYP | | | |
| DATUM | | LEVERANS / ÄNDRINGS-PM | |
| 2023-10-25 | | | |
| OBJEKT | | | |
| VÄG 26 SMÅLANDSSTENAR - MULLSJÖ | | | |
| DELOMRÅDE / BANDEL | | | |
| ISBERGA - GISLAVED SÖDRA | | | |
| ANLÄGGNINGSGDEL | | | |
| RV 26 | | | |
| OBJEKTNUMMER / KM | KONSTRUKTIONNUMMER | | |
| 171798/184047 | | | |
| BESTÄLLARE | LEVERANTÖR | | |
| TRAFIKVERKET | TYRÉNS | | |
| SKAPAD AV | UPPDRAGSNUMMER | | |
| N WILÉN | 302200 | | |
| GODKÄND AV | AVDELNING | | |
| V ÅKESSON | VÄG | | |
| RITNINGSTYP | | | |
| PROFIL | | | |
| TEKNIKOMRÅDE / INNEHÅLL | | | |
| VÄGUTFORMNING OCH TRAFIK | | | |
| BESKRIVNING | | | |
| PROFIL | | | |
| 7/550-8/200 | | | |
| SKALA | FORMAT | FÖRVALTNINGSNUMMER | |
| 1:50/1:1000 | A1 | | |
| RITNINGSSYSTEM | BLAD | NÄSTA BLAD | BET |
| 101T0313 | | | |