


TECKENFÖRKLARING

— NY PROFIL
 - - - - - BEFINTLIG MARKNIVÅ

PROFIL: T-31----C-N11C101-04
 H-SKALA 1:1000
 V-SKALA 1:50

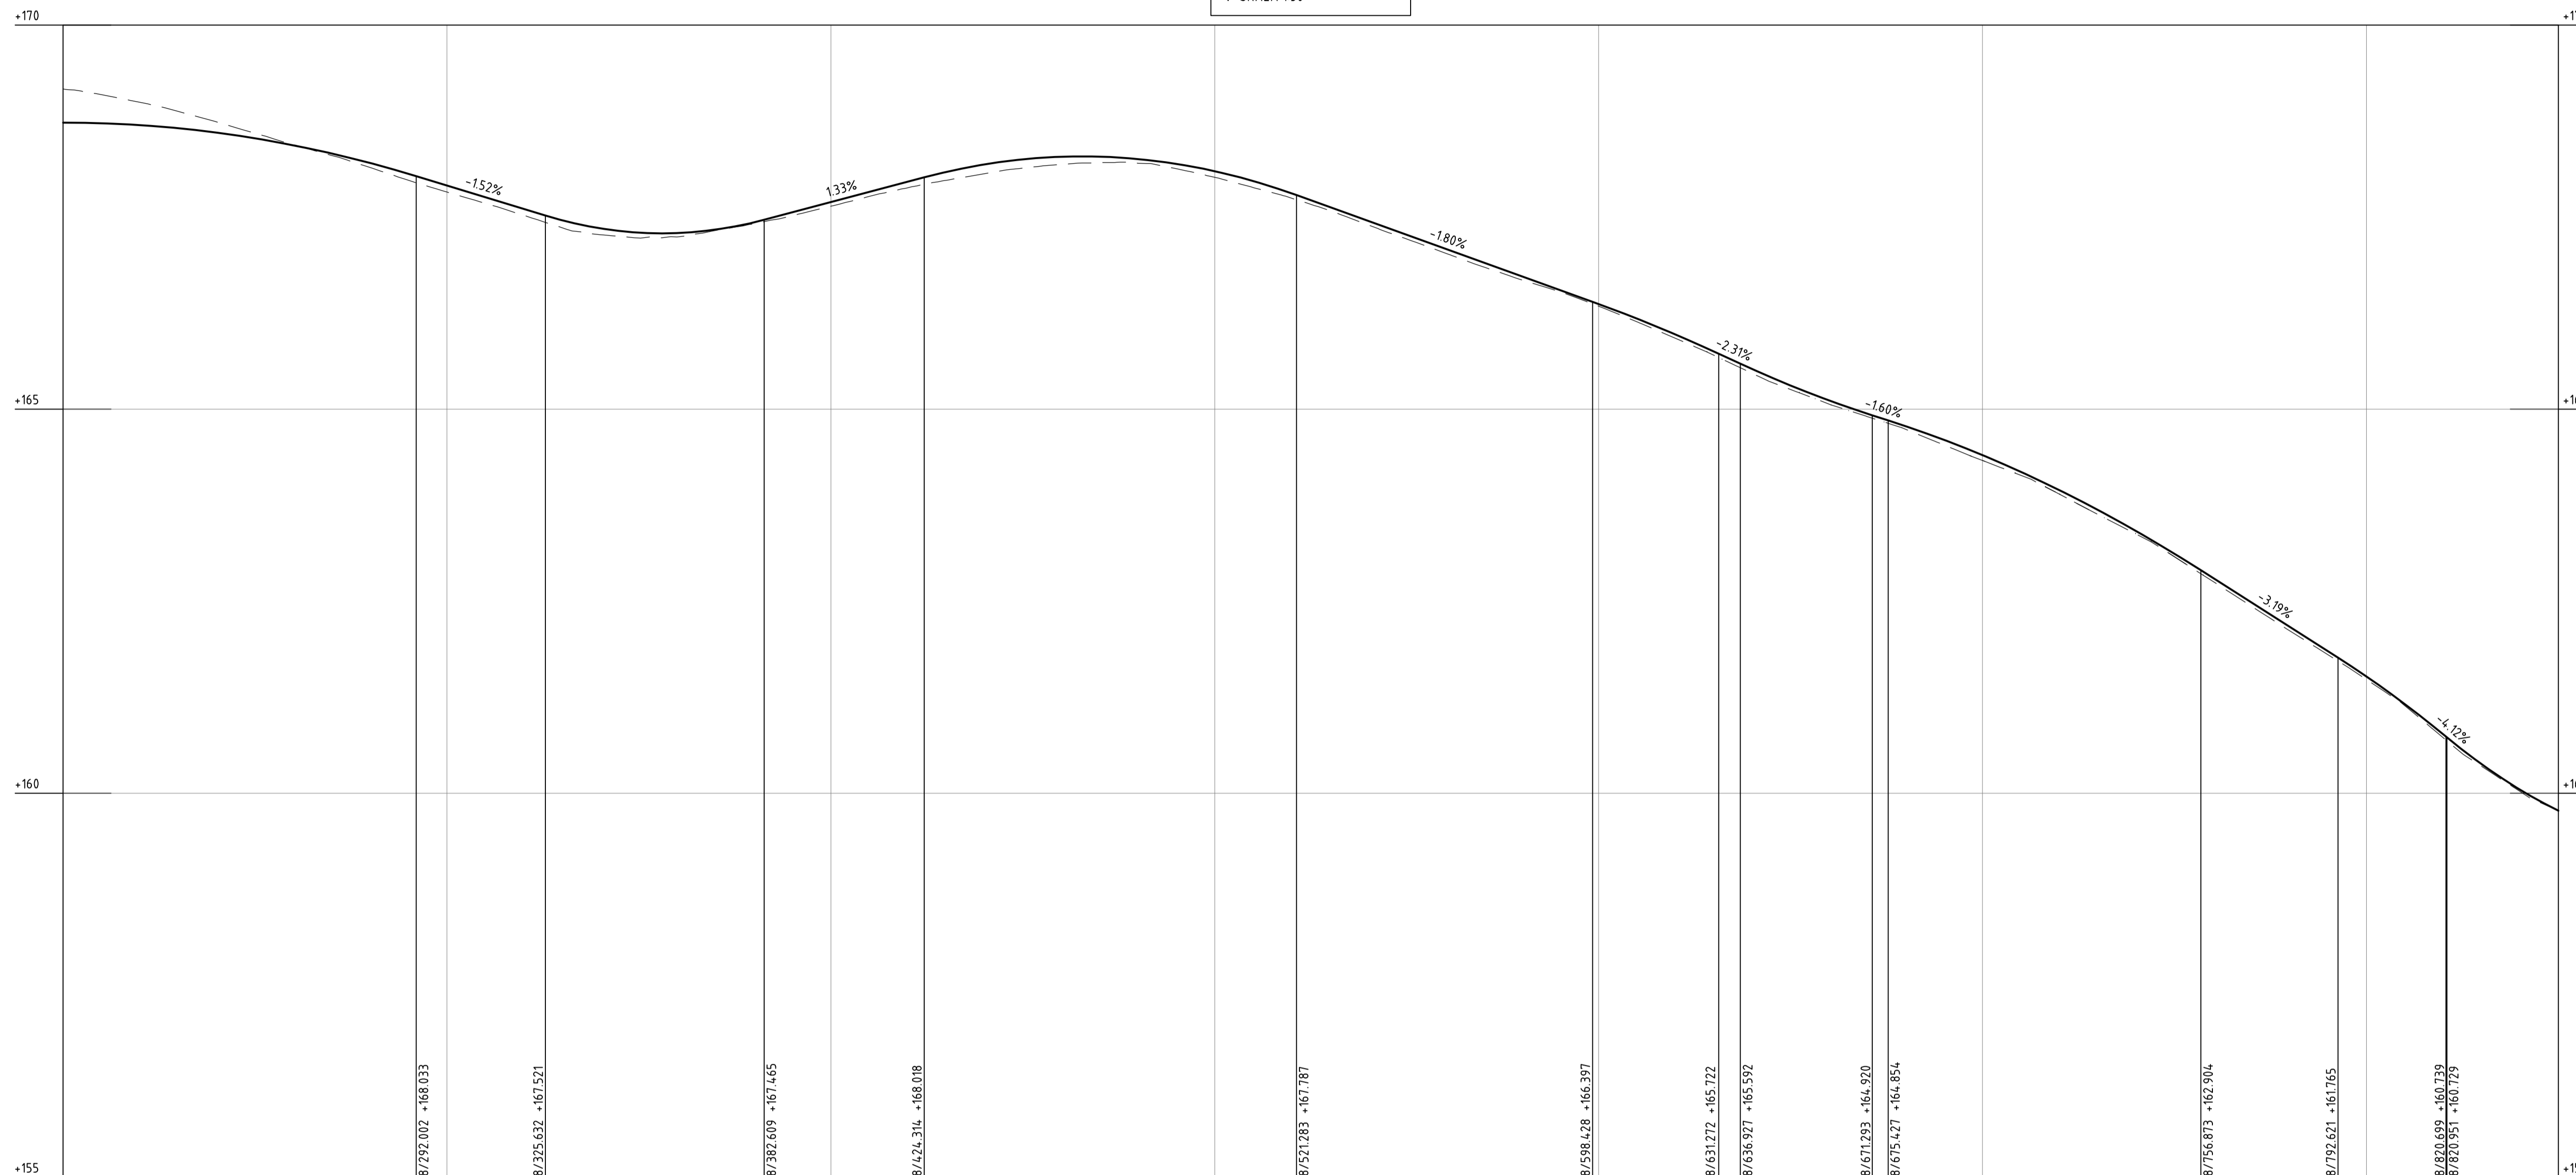

RV 6000.00	-1.52%	RV 2000.00	1.33%	RV 3100.00	-1.80%	RV 6530.00	-2.31%	RV 4900.00	-1.60%	RV 5150.00	-3.19%	RV 3000.00	-4.12%	RV 1750.00																	
168.70	168.60	168.43	168.20	167.91	167.61	167.35	167.29	167.43	167.70	167.96	168.19	168.29	168.26	168.10	167.81	167.45	167.09	166.73	166.37	165.97	165.52	165.11	164.78	164.40	163.95	163.41	162.80	162.17	161.52	160.77	160.05
8/300		8/400		8/500		8/600		8/700		8/800																					
L 1053.61										R 950.00 L 175.91					R 32750.00 L 683.22																
4% 2.5% 0% -2.5% -4%																															
+1.1% -5.2% -5.2% -3.0% -5.2% -0.3% -2.2%																															

BET	REVIDERINGEN AVSER	GODKÄND	DATUM
TYP AV PLAN VÄGPLAN			
GRANSKNINGSSTATUS / SYFTE			
HANDLINGSTYP			
DATUM 2023-10-25		LEVERANS / ÄNDRINGS-PM	
OBJEKT VÄG 26 SMÅLANDSSTENAR - MULLSJÖ			
DELOMRÅDE / BANDEL ISBERGA - GISLAVED SÖDRA			
ANLÄGGNINGDEL RV 26			
OBJEKTNUMMER / KM 171798/184047		KONSTRUKTIONSNUMMER	
BESTÄLLARE		LEVERANTÖR	
SKAPAD AV N WILÉN		UPPDRAGSNUMMER 302200	
GODKÄND AV V ÅKESSON		AVDELNING VÄG	
RITNINGSTYP PROFIL			
TEKNIKOMRÅDE / INNEHÅLL VÄGUTFORMNING OCH TRAFIK			
BESKRIVNING PROFIL 8/200-8/850			
SKALA 1:50/1:1000	FORMAT A1	FÖRVALTNINGSNUMMER	
RITNINGSNUMMER 101T0314	BLAD	NÄSTA BLAD	BET

c:\vaui\302200\0h\1\171798\101T0314.dwg 2023-10-25 14:27:49