
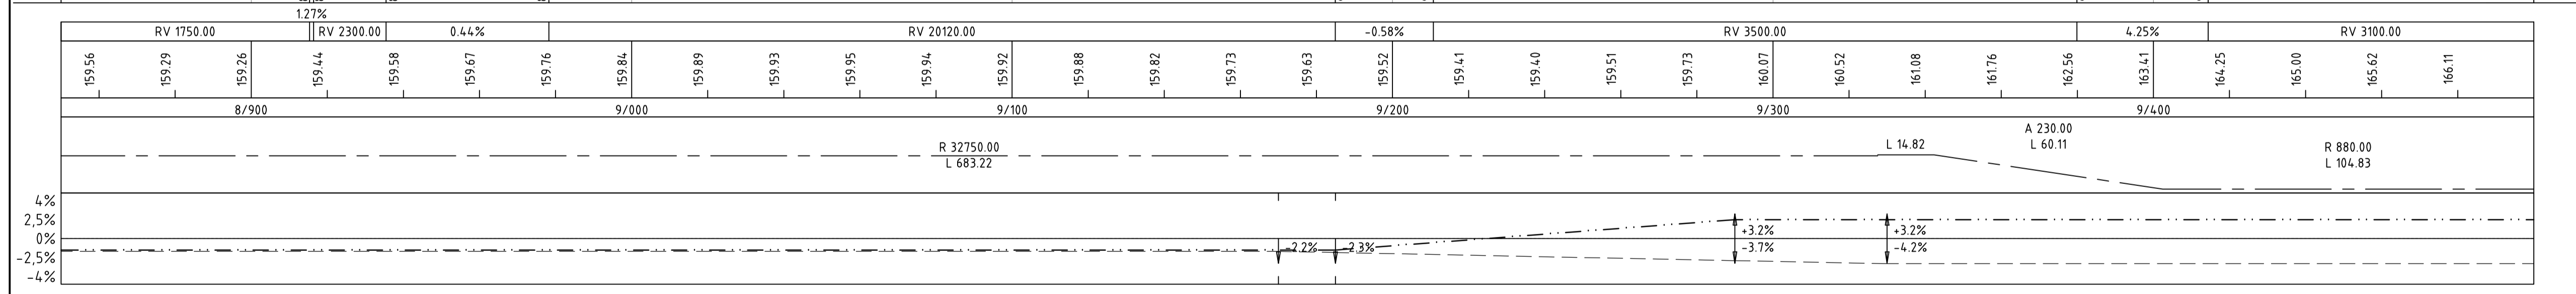


TECKENFÖRKLARING

— NY PROFIL  
- - - - - BEFINTLIG MARKNIVÅ

PROFIL: T-31----C-N11C101-04  
H-SKALA 1:1000  
V-SKALA 1:50

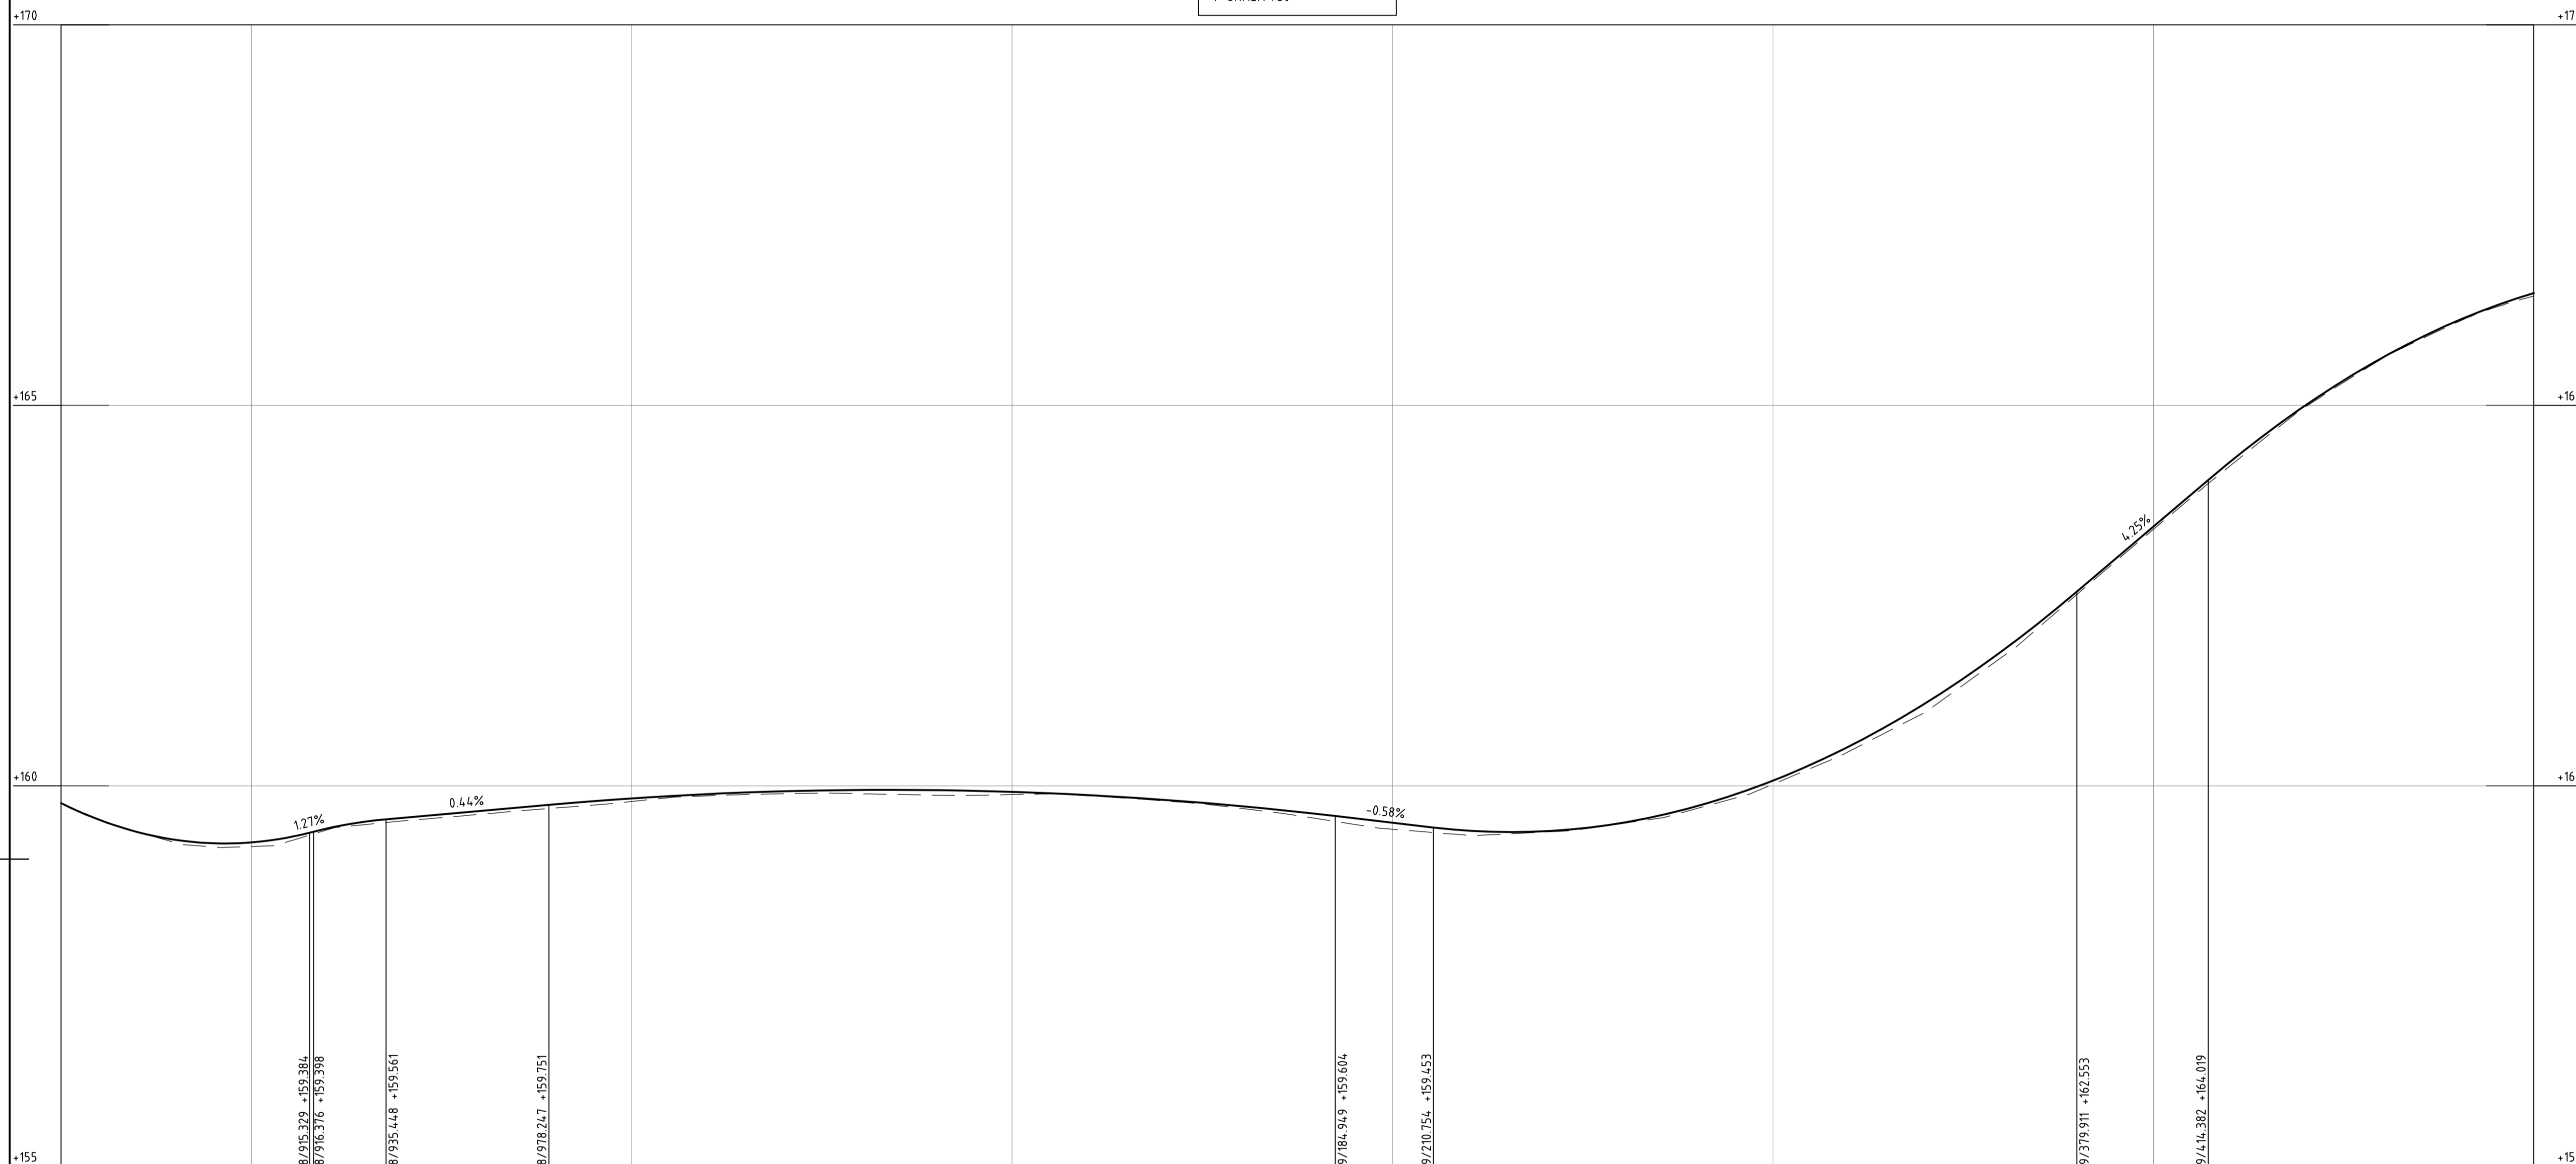

BET	REVIDERINGEN AVSER	GODKÄND	DATUM
TYP AV PLAN <b>VÄGPLAN</b>			
GRANSKNINGSSTATUS / SYFTE			
HANDLINGSTYP			
DATUM 2023-10-25		LEVERANS / ÄNDRINGS-PM	
OBJEKT <b>VÄG 26 SMÅLANDSSTENAR - MULLSJÖ</b>			
DELOMRÅDE / BANDEL ISBERGA - GISLAVED SÖDRA			
ANLÄGGNINGDEL RV 26			
OBJEKTNUMMER / KM 171798/184047		KONSTRUKTIONSNUMMER	
BESTÄLLARE <b>TRAFIKVERKET</b>		LEVERANTÖR <b>TYRÉNS</b>	
SKAPAD AV N WILÉN		UPPDRAGSNUMMER 302200	
GODKÄND AV V ÅKESSON		ÄVDELNING VÄG	
RITNINGSTYP PROFIL			
TEKNIKOMRÅDE / INNEHÅLL VÄGUTFORMNING OCH TRAFIK			
BESKRIVNING PROFIL 8/850-9/500			
SKALA 1:50/1:1000	FORMAT A1	FÖRVALTNINGSNUMMER	
RITNINGSNUMMER 101T0315	BLAD	NÄSTA BLAD	BET