
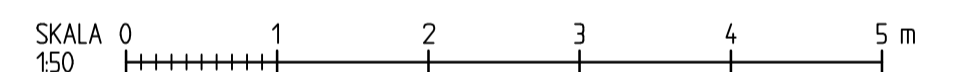


TECKENFÖRKLARING

-  BREDDNING GC-VÄG/OMBYGGD VÄG
-  STÖDREMSA GRUS
-  SLÄNT, DIKE
-  KANTSTEN
-  BEFINTLIG GC-VÄG
-  BEFINTLIG VÄG- OCH MARKYTA
-  BEFINTLIG MARKYTA BERG

* KANTREMSA
 TOMTMARK: 0m
 ÅKERMARK: 0m
 SKOGSMARK: 2m

OM BANKHÖJD FÖR GC-VÄG
 ÄR MER ÄN 4 METER, SÄTTS
 GC-RÄCKE.

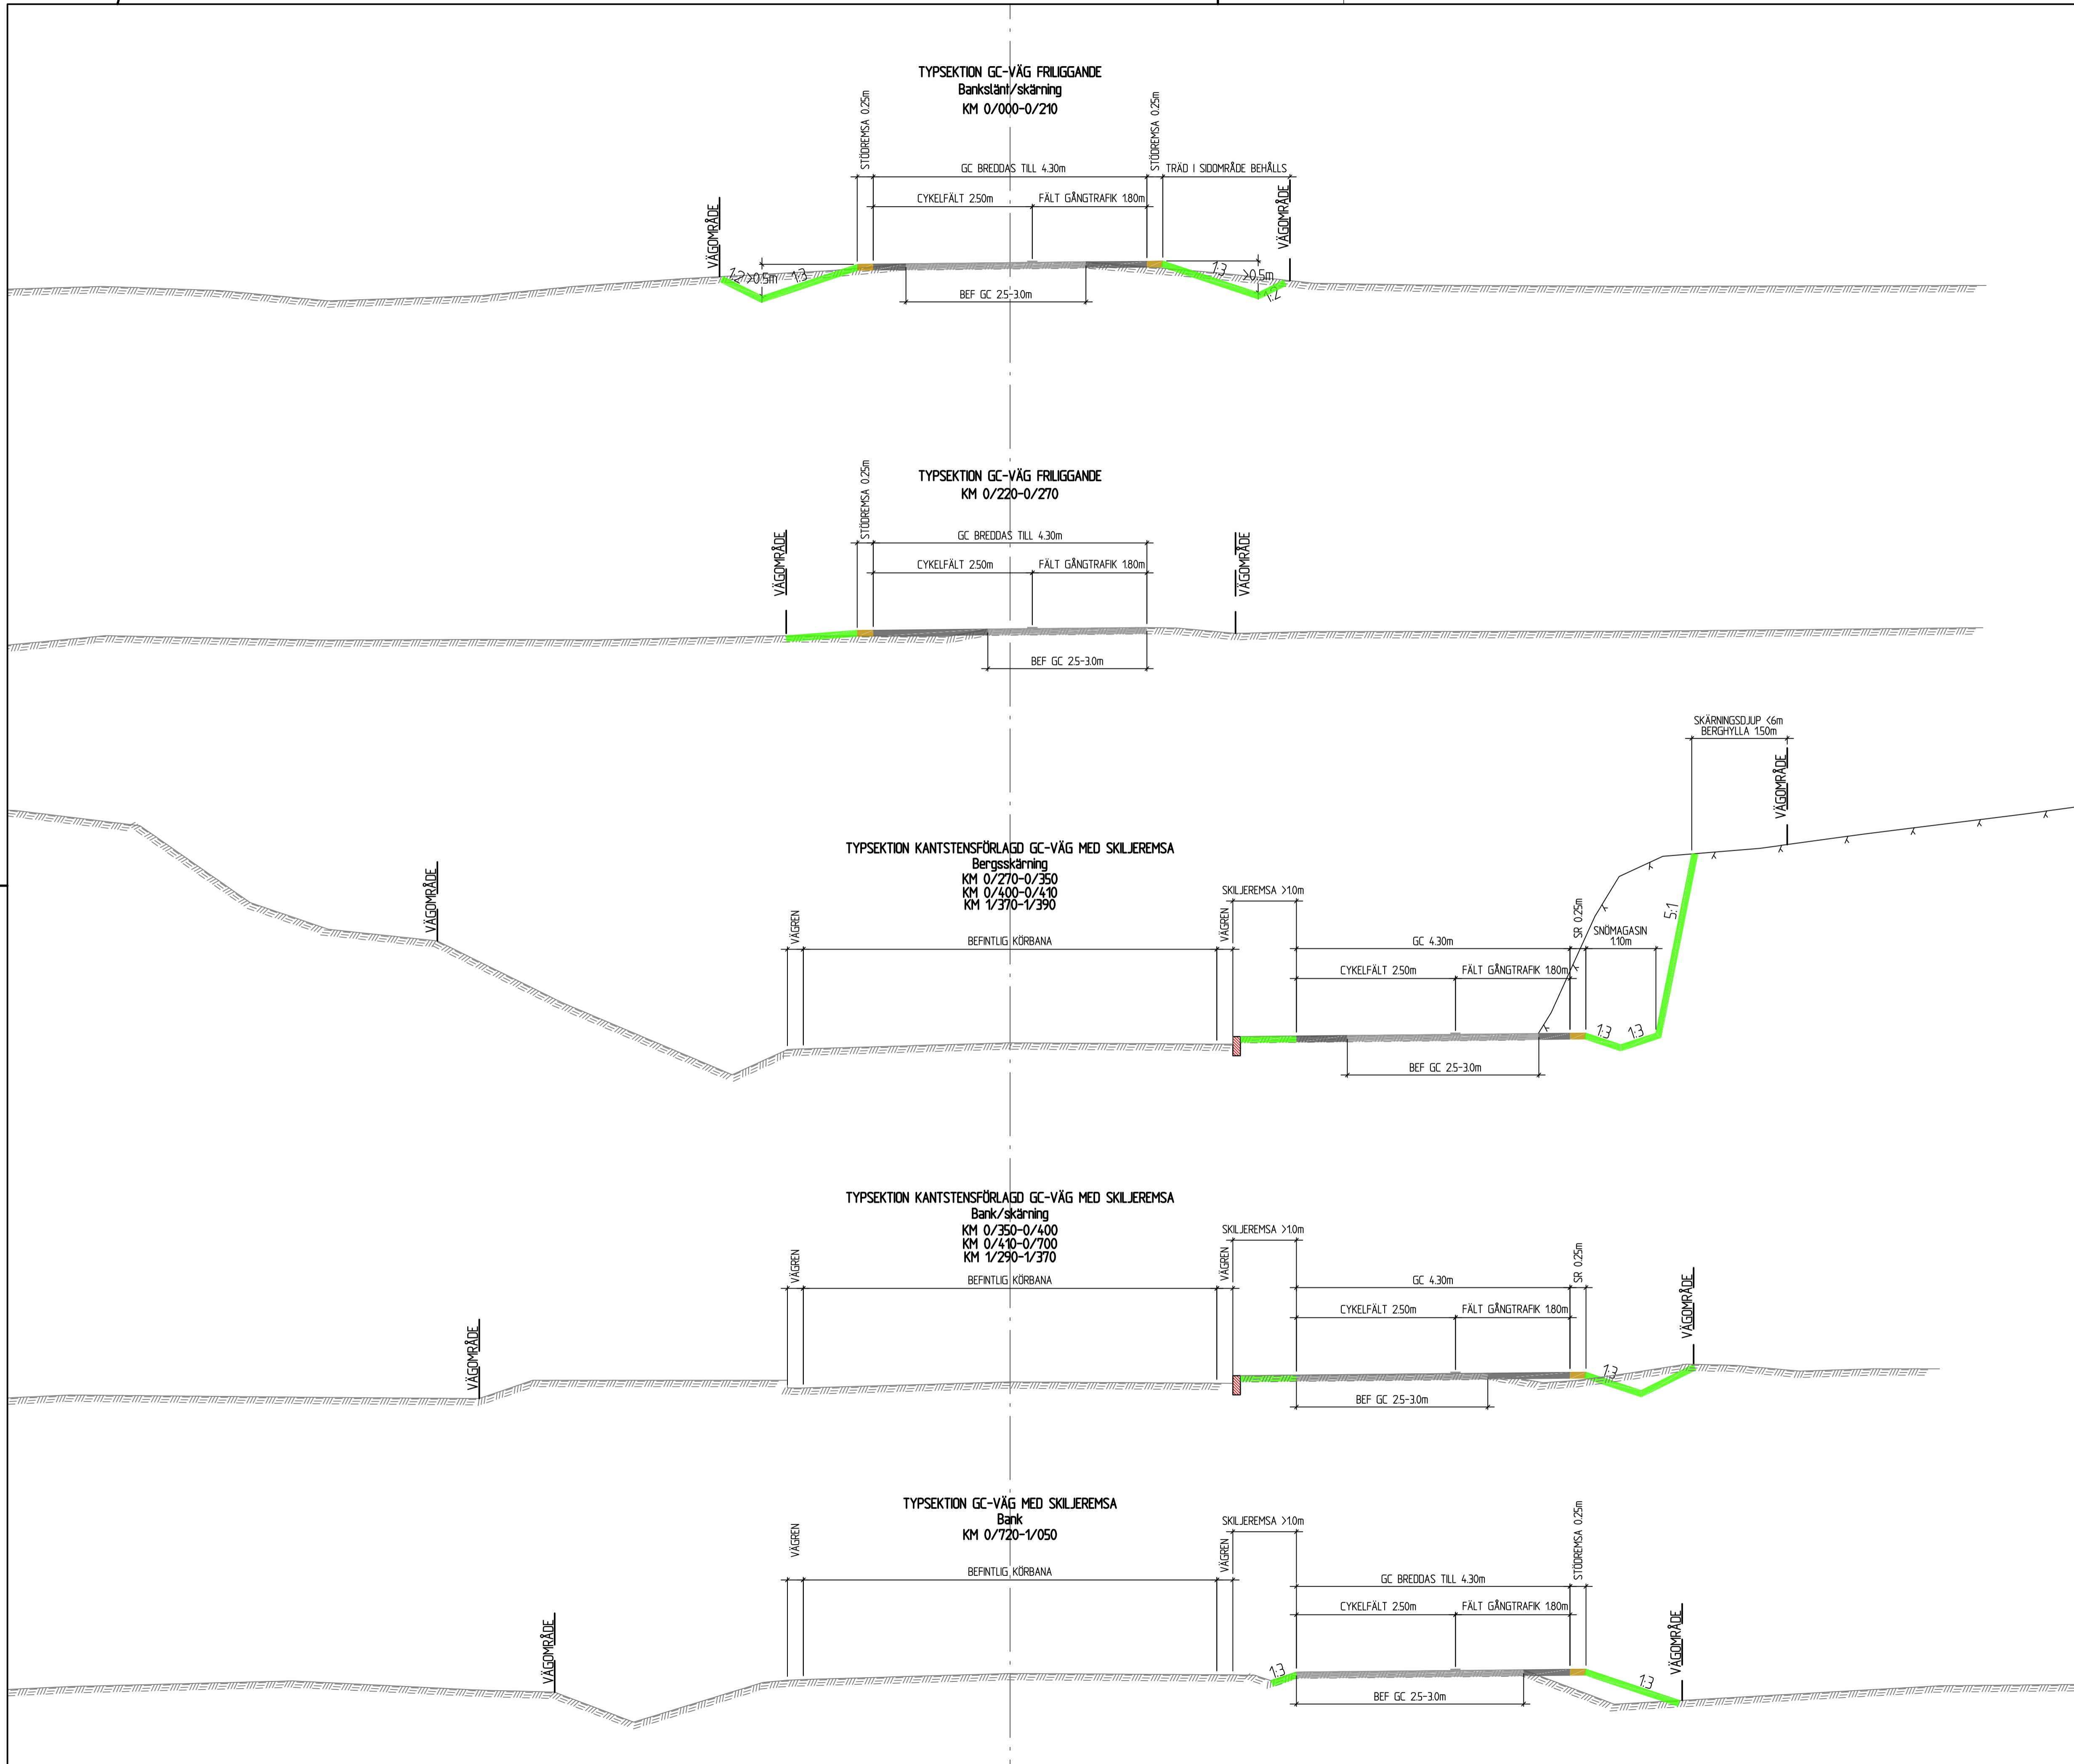

TYP AV PLAN		VÄGPLAN	
GRANSKNINGSSTATUS / SYFTE		FÖR GRANSKNING	
HANDLINGSTYP		GRANSKNINGSHANDLING	
DATUM	2016-06-23	LEVERANS / ÄNDRINGS-PM	
OBJEKT	VÄG 260 ÄLTASTRÅKET GC-VÄG		
DELOMRÅDE / BANDEL	GEMENSAMT		
ANLÄGGNINGSDDEL	GC-VÄG		
OBJEKTNUMMER / KM	144993	KONSTRUKTIONNUMMER	
BESTÄLLARE		LEVERANTÖR	TRAFIKVERKET SWECO
SKAPAD AV	A ARNESSON	UPPRAGSNUMMER	2456043
GODKÄND AV	T FORSLUND	AVDELNING	CIVIL
RITNINGSTYP	TYPSEKTION		
TEKNIKOMRÅDE / INNEHÅLL	VÄGUTFORMNING		
BESKRIVNING	KM 0/000-1/170, 1/290-1/390		
SKALA	1:50	FORMAT	A1
RITNINGSNUMMER	0 00 T 04 01	FÖRVALTNINGSNUMMER	
		BLAD	NÄSTA BLAD BET

Ritning: P:\3232\2456043\000_T04_01\000_Vägplan\GC-granskningshandling\000_T04_01.dwg, Skapad av: TFM\Tforslund, 2016-06-23 13:14