


TECKENFÖRKLARING


- BREDDNING GC-VÄG/OMBYGGD VÄG
- STÖDREMSA GRUS
- SLÄNT, DIKE
- KANTSTEN
- BEFINTLIG GC-VÄG
- BEFINTLIG VÄG- OCH MARKYTA
- BEFINTLIG MARKYTA BERG

* KANTREMSA
TOMTMARK: 0m
ÅKERMARK: 0m
SKOGSMARK: 2m

OM BANKHÖJD FÖR GC-VÄG
ÄR MER ÄN 4 METER, SÄTTS
GC-RÄCKE.

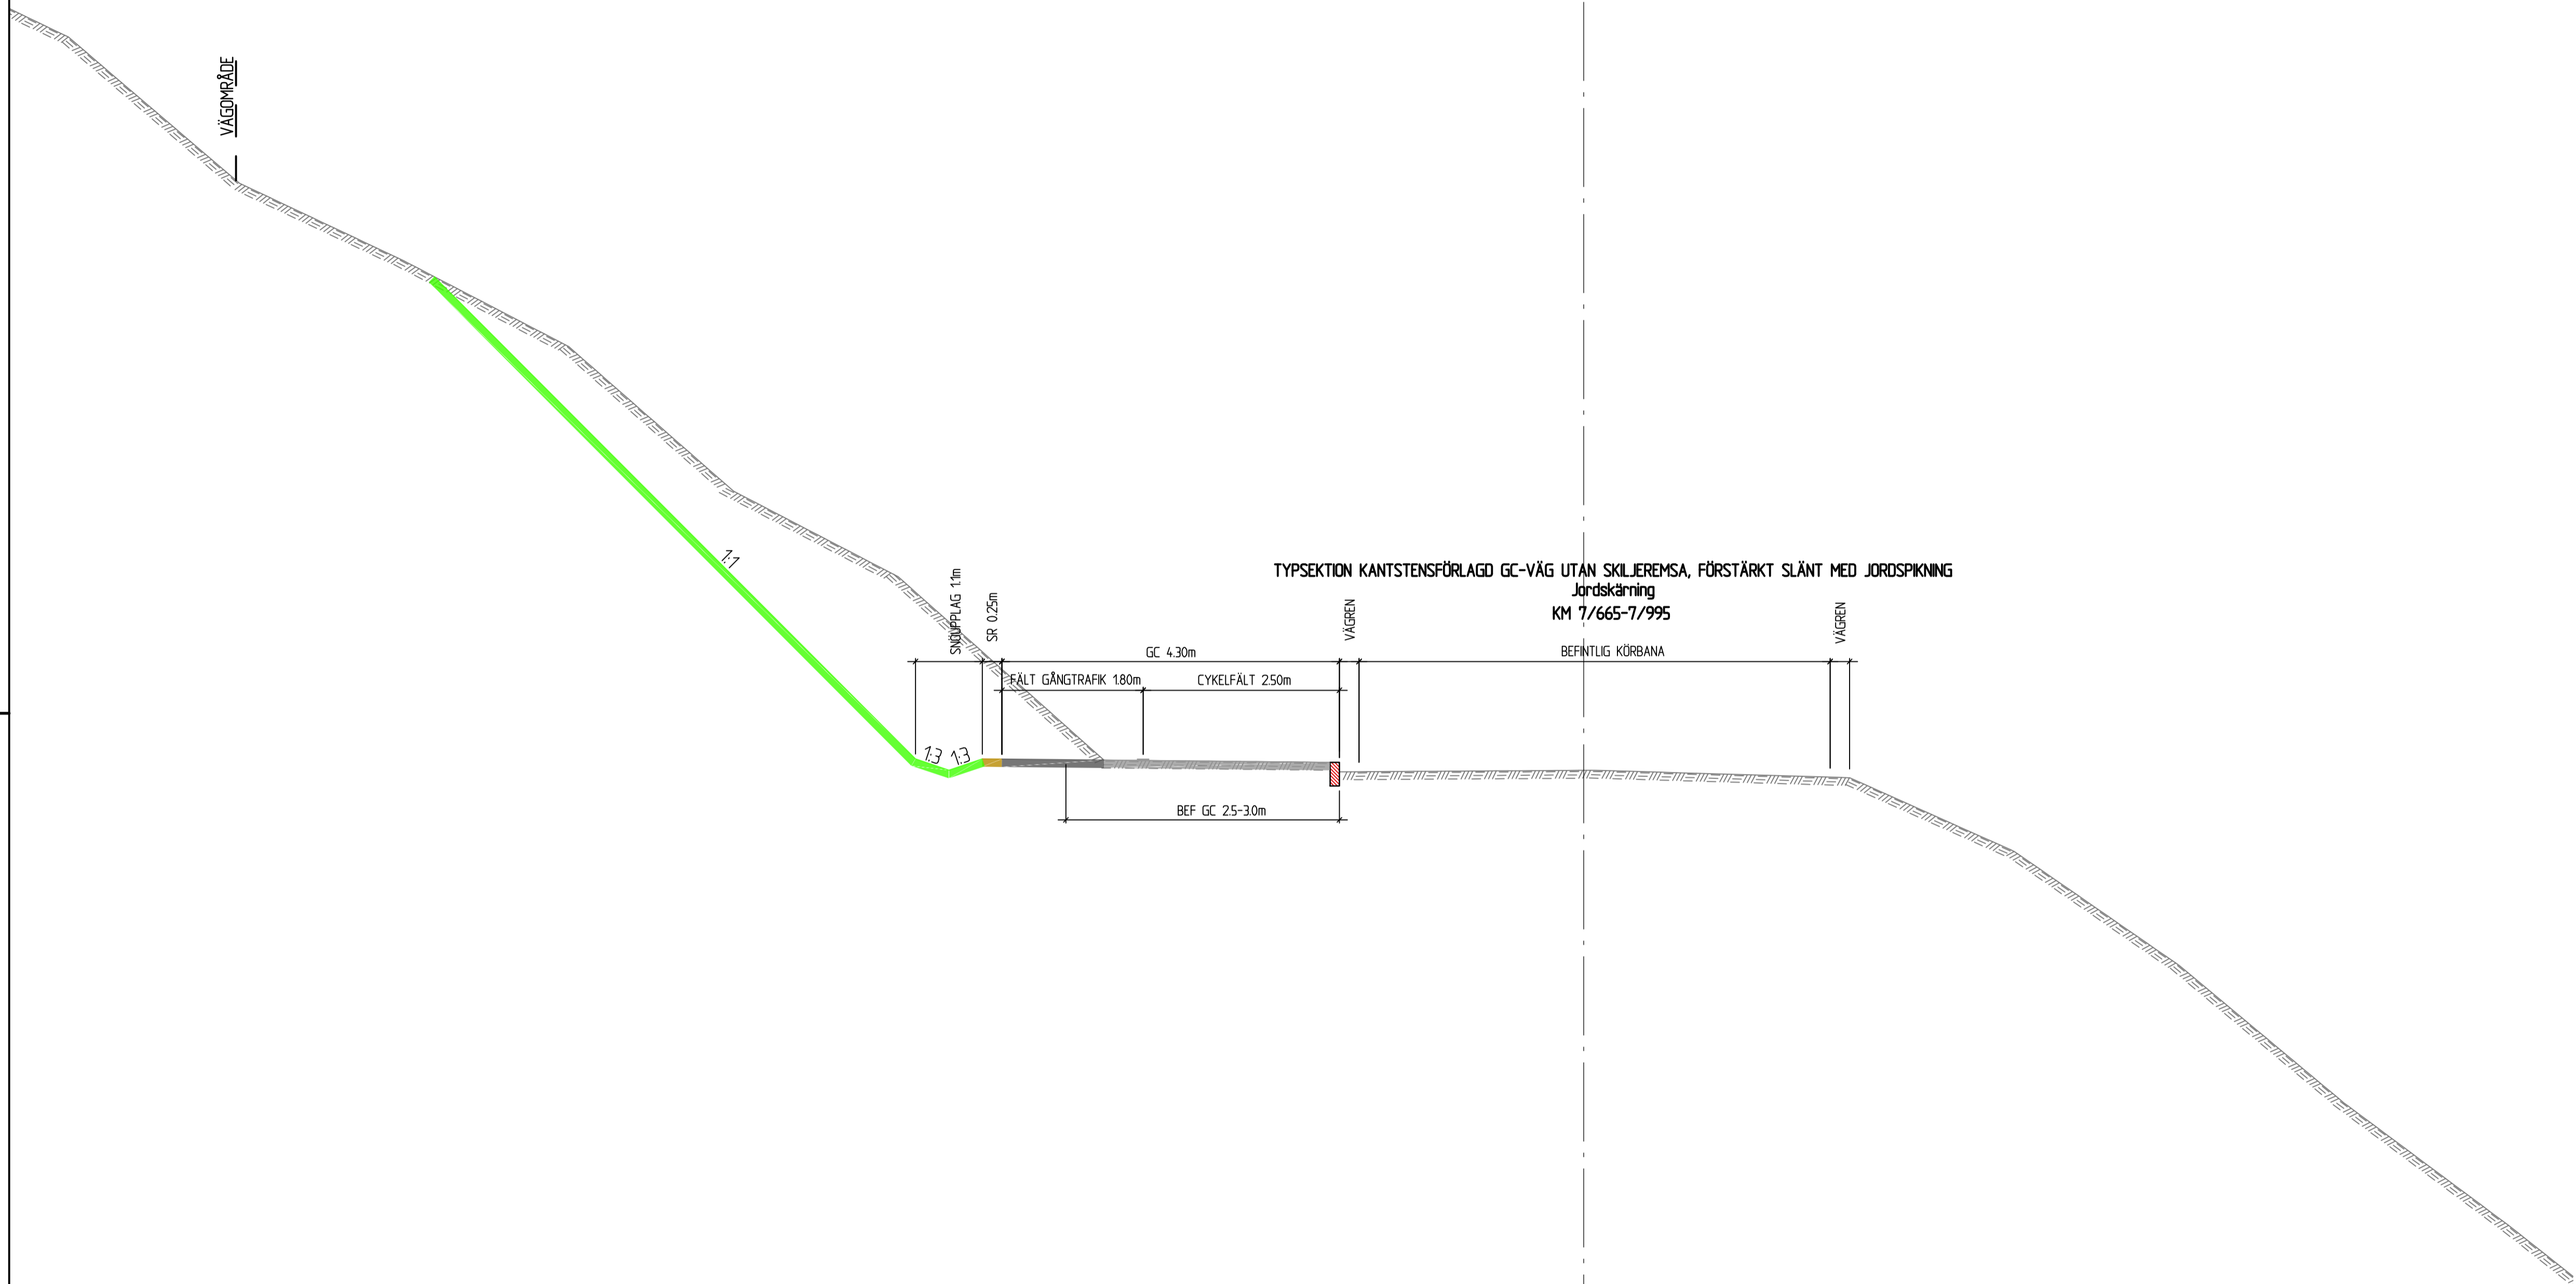

TYPSEKTION KANTSTENSFÖRLAGD GC-VÄG UTAN SKILJEREMSA, FÖRSTÄRKT SLÄNT MED JORDSPIKNING
Jordskärmning
KM 7/665-7/995

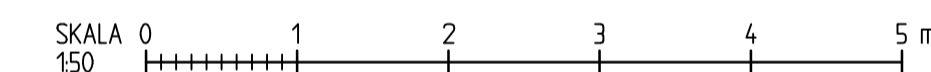

TYP AV PLAN		VÄGPLAN	
GRANSKNINGSSTATUS / SYFTE		FÖR GRANSKNING	
HANDLINGSTYP		GRANSKNINGSHANDLING	
DATUM	2016-06-23	LEVERANS / ÄNDRINGS-PM	
OBJEKT			
VÄG 260 ÄLTASTRÄKET			
GC-VÄG			
DELOMRÅDE / BANDEL			
GEMENSAMT			
ANLÄGGNINGSDDEL			
GC-VÄG			
OBJEKTNUMMER / KM	144993	KONSTRUKTIONNUMMER	
BESTÄLLARE	TRAFIKVERKET	LEVERANTÖR	SWECO
SKAPAD AV	A ARNESSON	UPPRAGSNUMMER	2456043
GODKÄND AV	T FORSLUND	AVDELNING	CIVIL
RITNINGSTYP			
TYPSEKTION			
TEKNIKOMRÅDE / INNEHÅLL			
VÄGUTFORMNING			
BESKRIVNING			
KM 7/665-7/995			
SKALA	1:50	FORMAT	A1
RITNINGSNUMMER	0 00 T 04 05	FÖRVALTNINGSNUMMER	
BLAD		NÄSTA BLAD	BET

Ritning: P:\32521\2456043\0001\TYPSEKTION VÄG GC-GRANSKNING\001\04\05.dwg Skapad av: MWH lewiswg 2016-06-21 12:28