


GRANS NOT KARTBLAD 02

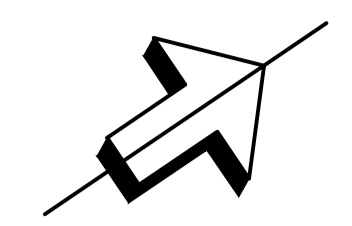

ANVISNINGAR
 KOORDINATSYSTEM
 SYSTEM I PLAN : SWEREF 99 12 00
 SYSTEM I HÖJD : RH 2000

KARTDEKLARATION
 INMÄTNINGAR UTFÖRDA AV TERRA METIRI 2013-2014
 PRIMÄRKARTA FRÅN ALINGSÅS OCH LERUMS KOMMUNER
 FASTIGHETSKARTAN FRÅN LANTMÄTERIET (SWECO), MOTTAGEN DEN 2020-04-22

TECKENFÖRKLARING

BEFINTLIGA FÖRHÅLLANDEN

- TRÄD SOM AVSES ATT SKYDDAS
- INMÄTTA TRÄD
- E20 NYTT LÄGE
- VÄGKANT
- FAUNASTÄNGSEL
- FASTIGHETSGRÄNS OCH FASTIGHETSBETECKNING
- TRAKTGRÄNS OCH TRAKTNAMN
- KOMMUNGRÄNS
- FORNÄMNING ENLIGT 3 KAP KML
- GC-TRAFIKANTER LEDS PÅ BEFINTLIG VÄG
- SLÄNTER FÖR FÖDRÖJNINGSDAMM


PROJETERAT

- DIKE/SCHAKT/FYLL SLÄNTER
- GC VÄG
- VÄGLINJE MED LÅNGDMÄTNING
- RÄCKE, UNGEFÄRLIGT LÄGE
- BARRIÄR, UNGEFÄRLIGT LÄGE
- FAUNASTÄNGSEL
- FÄRIST
- GRÄNS FÖR VÄGOMRÅDE
- AVGRÄNSNING MELLAN OLIKA TYPER AV MARKANSPRÅK
- STÖDMUR

ANMÄRKNING
 MELLAN SEKTION 0/570 - 1/730 OCH SEKTION 3/140 - 3/760 LEDS GÅNG- OCH CYKELTRAFIKANTER PÅ BEFINTLIGA VÄGAR

ORIENTERINGSFIGUR

TYP AV PLAN		VÄGPLAN	
GRANSKNINGSSTATUS/SYFTE		FÖR GRANSKNING	
HANDLINGSTYP			
DATUM	2020-05-27	LEVERANS / ÄNDRINGS-PM	
OBJEKT	VP E20 TOLLERED-INGARED, DELEN GC-VÄG MELLAN TOLLERED-INGARED		
DELOMRÅDE / BANDEL	GC-VÄG MELLAN TOLLERED-INGARED		
ANLÄGGNINGSDDEL	GC-VÄG		
OBJEKTNUMMER / KM	106595	KONSTRUKTIONNUMMER	
BESTÄLLARE	TRAFIKVERKET	LEVERANTÖR	AFRY
SKAPAD AV	S.CHEMMANNUR	UPPRAGSNUMMER	755572
GODKÄND AV	R SUNDSTRÖM	AVDELNING	
RITNINGSTYP	ILLUSTRATIONSKARTA		
TEKNIKOMRÅDE / INNEHÅLL	T VÄGUTFORMNING OCH TRAFIK		
BESKRIVNING	KM 0/000 - 0/470 LERUM / ALINGSÅS KOMMUN VÄSTRA GÖTALANDS LÄN		
SKALA	1:1000	FORMAT	A1
RITNINGNUMMER	5 01 T 05 01	BLAD	NÄSTA BLAD BET

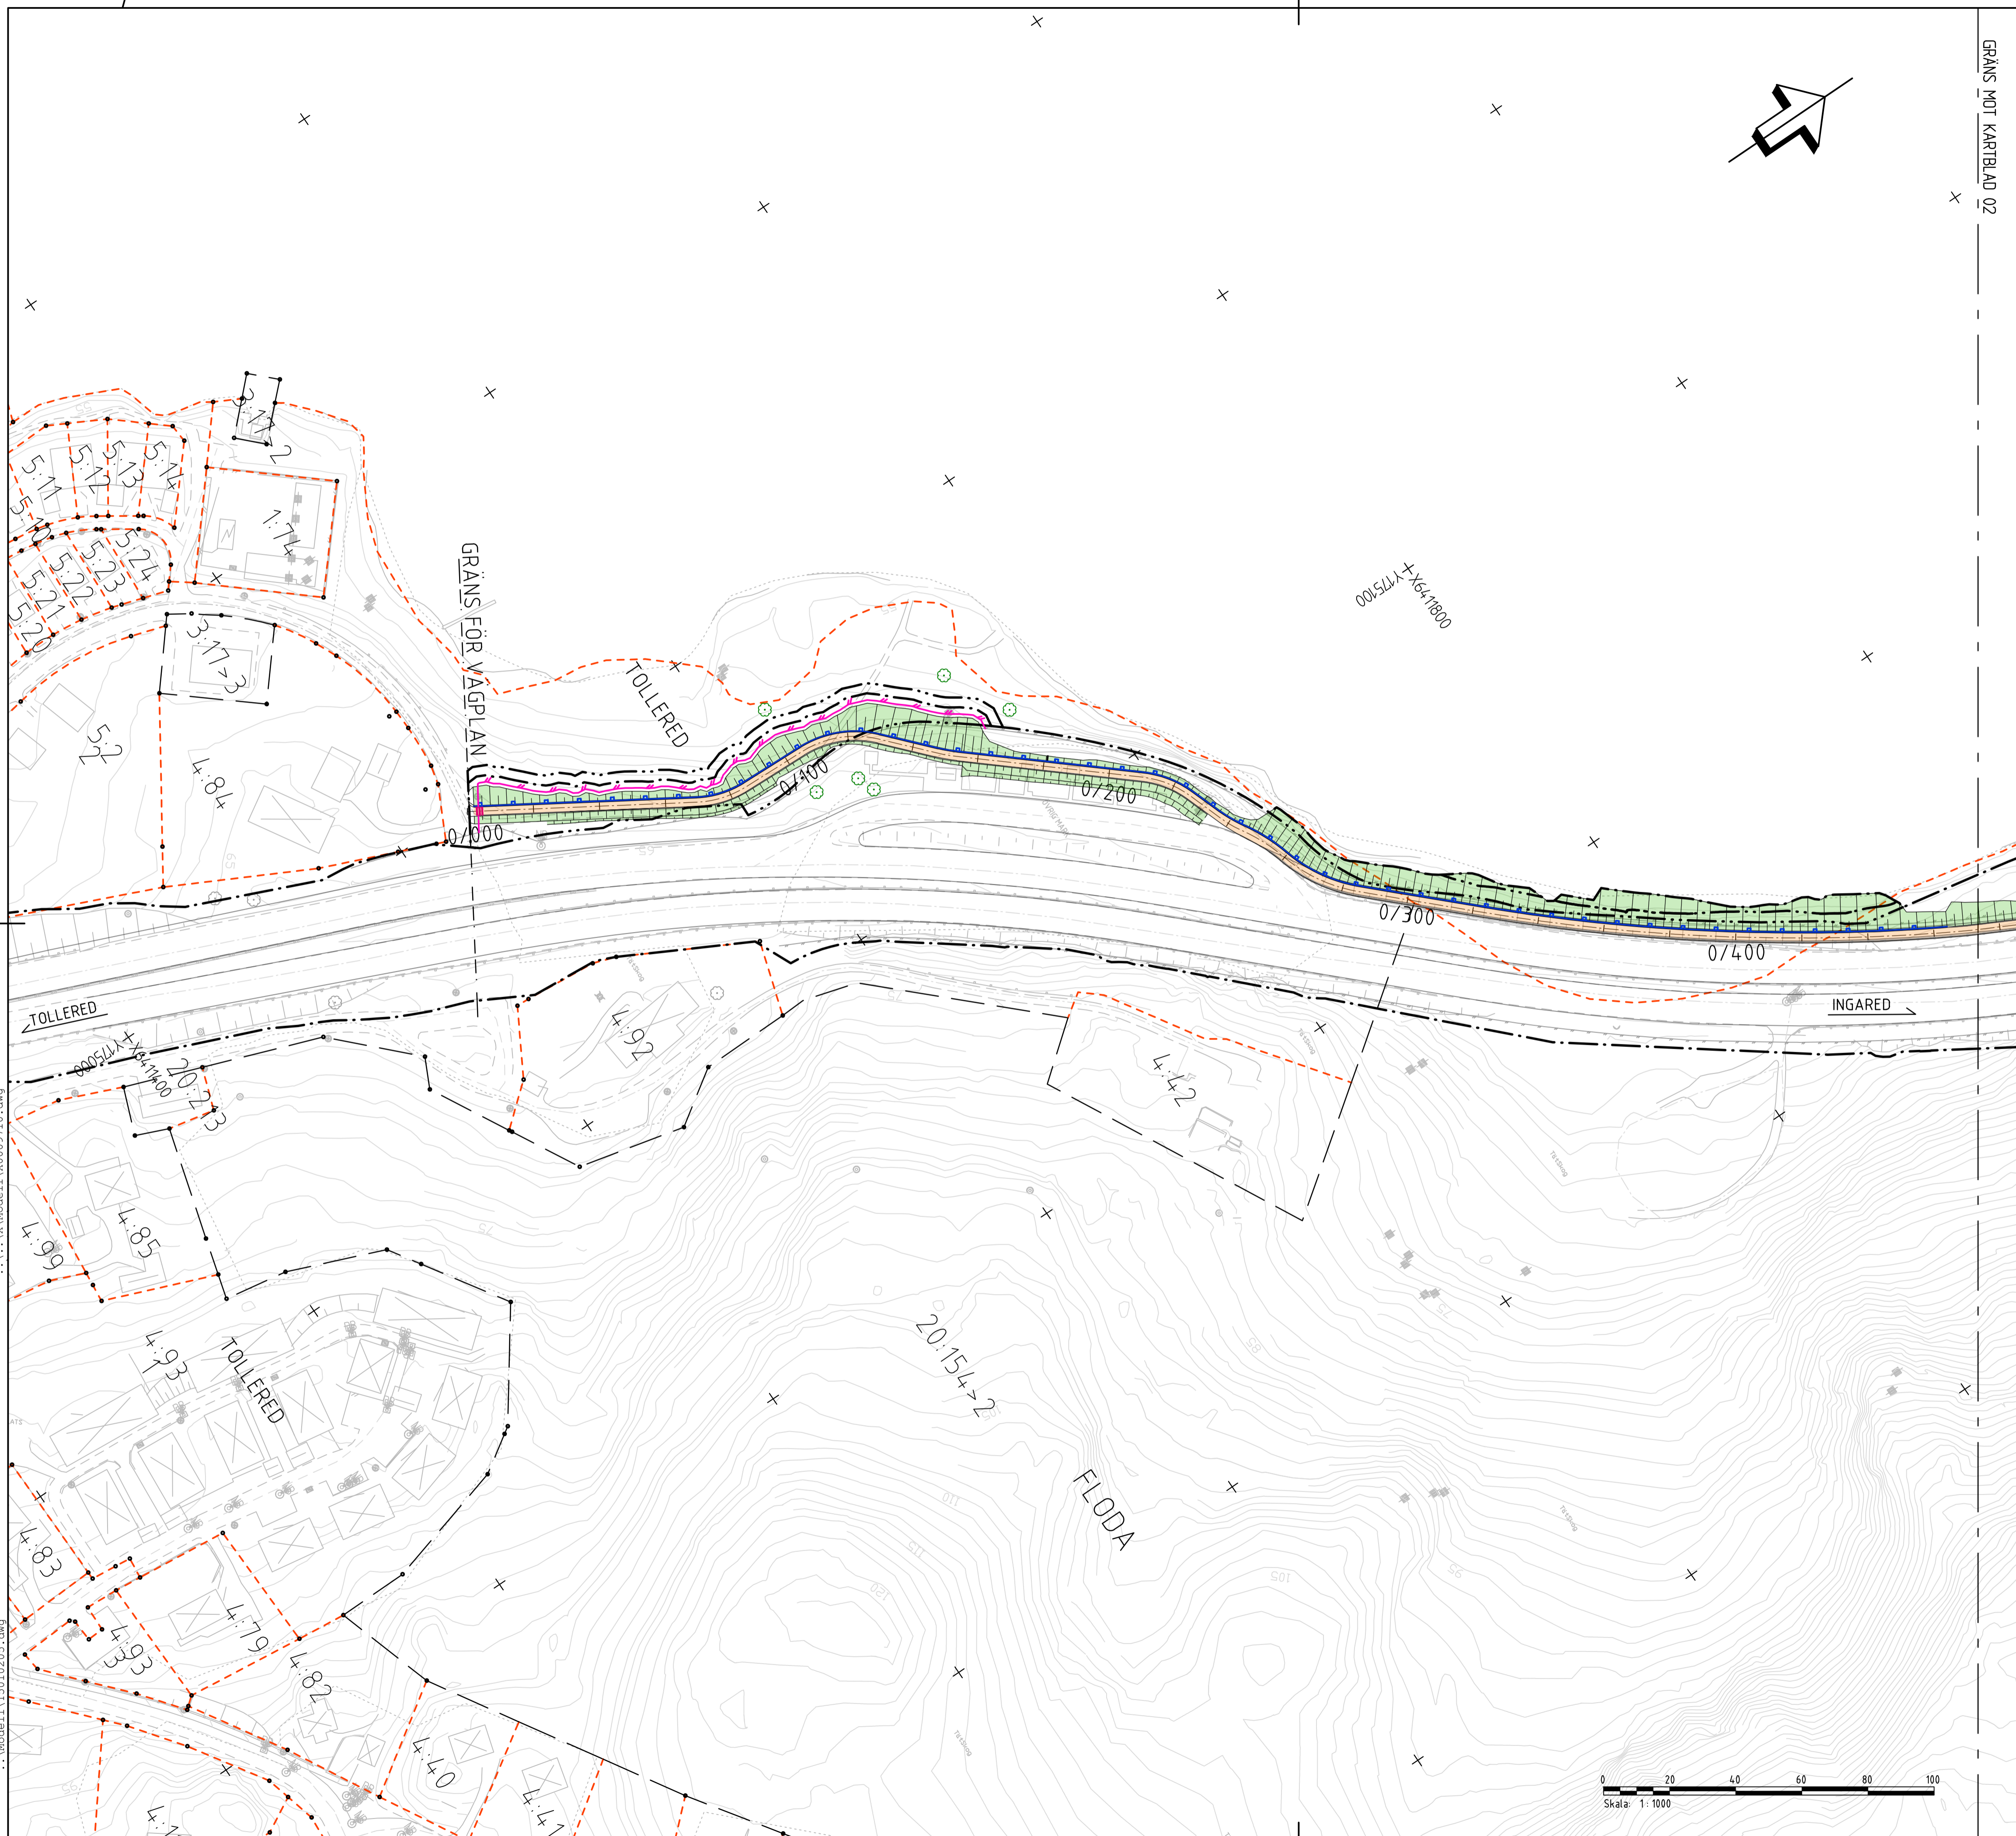

Model11V5019501.dwg
Model11V50195010202.dwg
Model11V50195010203.dwg
Model11V50195010204.dwg
Model11V50195010205.dwg

Model11V50195010206.dwg
Model11V50195010207.dwg
Model11V50195010208.dwg
Model11V50195010209.dwg
Model11V50195010210.dwg

Model11V50195010211.dwg
Model11V50195010212.dwg
Model11V50195010213.dwg
Model11V50195010214.dwg
Model11V50195010215.dwg

LAGER:

PLG: 2020-05-29, 12:02, X:\GÖTEBORGS\755572 - VP GC TOLLERED - INGARED -75448-02_PRODUKTDOKUMENT\02_VÄGPLANS\1\RTDEF\50105010.DWG, A501687