


...X:\Modell\X0009710.dwg  
 ...X:\Modell\X0009711.dwg  
 ...Modell\V501901.dwg

...X:\Modell\X0009703.dwg  
 ...2 Modell\X0009511.dwg  
 ...X:\Modell\X0009708.dwg  
 ...Modell\V5010297.dwg  
 ...Modell\V5010294.dwg  
 ...X:\Modell\X0009709.dwg

XREFS:  
 ...V:\D1\009502.dwg  
 ...Modell\V5010202.dwg  
 ...Modell\V5010203.dwg  
 ...X:\Modell\X0009702.dwg  
 ...V:\V2\Modell\X0009501.dwg  
 ...Modell\V5010201.dwg  
 ...Modell\V5010205.dwg

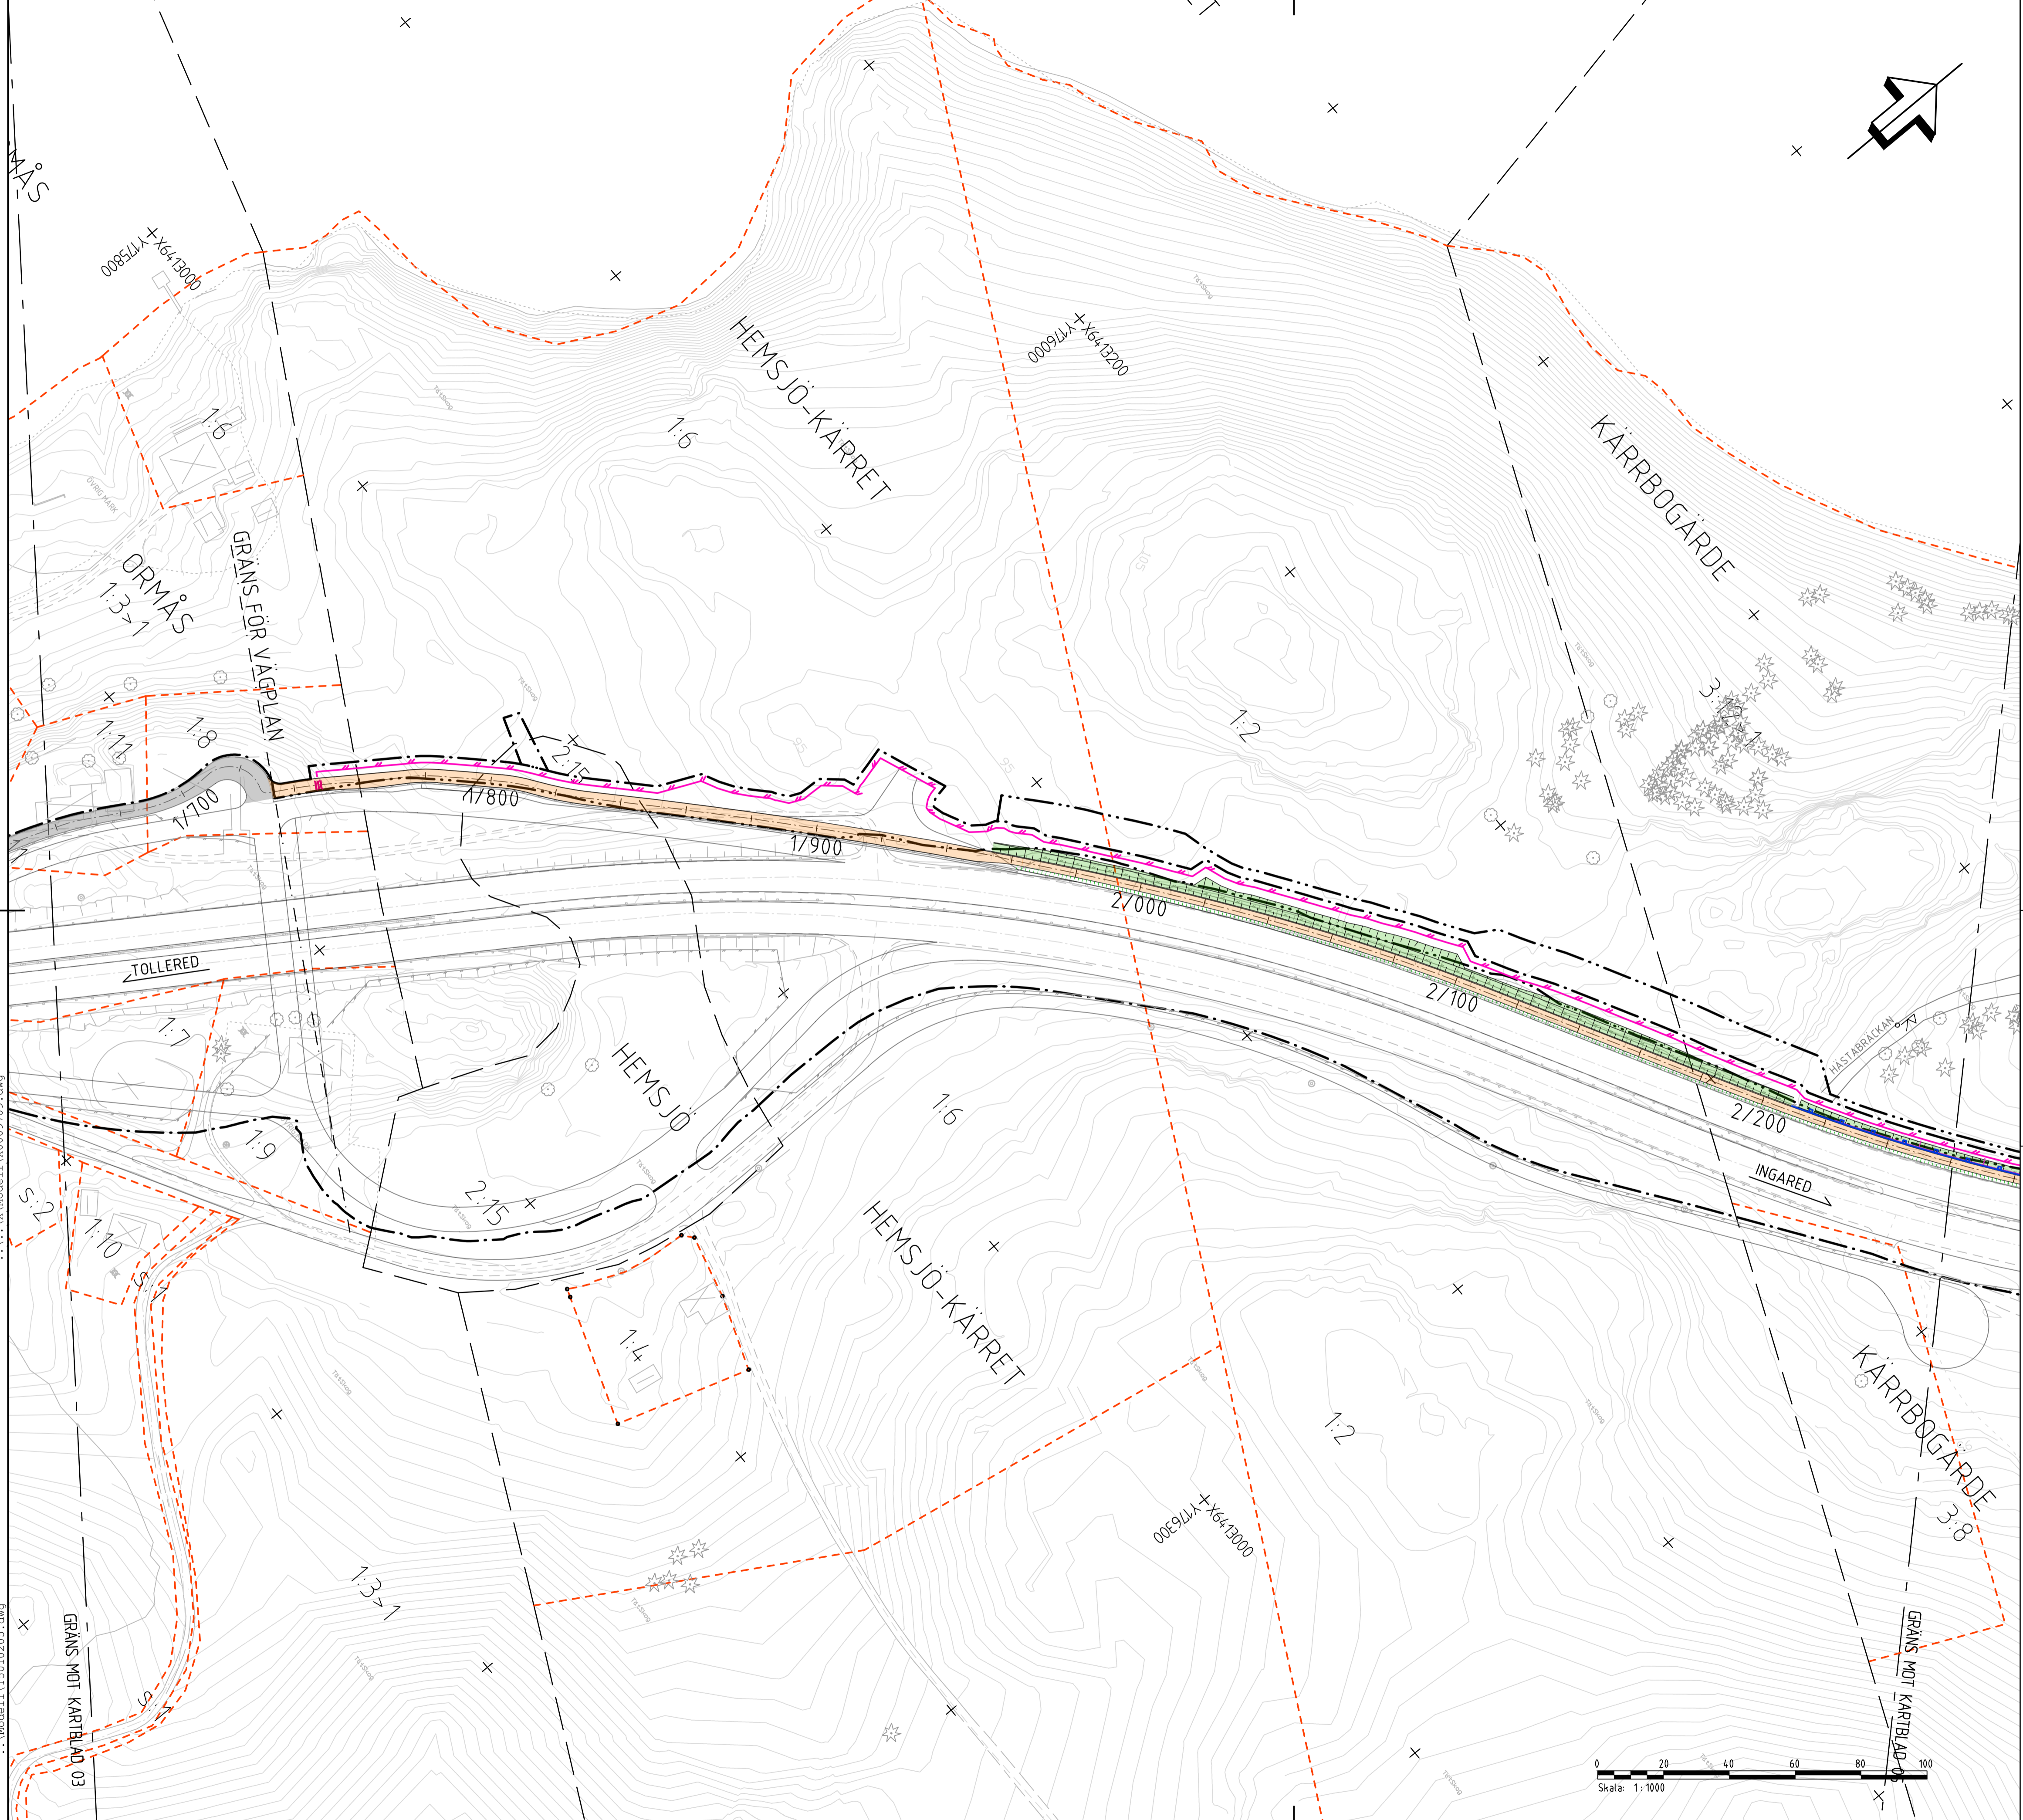

**ANVISNINGAR**  
 KOORDINATSYSTEM  
 SYSTEM I PLAN : SWEREF 99 12 00  
 SYSTEM I HÖJD : RH 2000

**KARTDEKLARATION**  
 INMÄTNINGAR UTFÖRDA AV TERRA METRI 2013-2014  
 PRIMÄRKARTA FRÅN ALINGSÅS OCH LERUMS KOMMUNER  
 FASTIGHETSKARTAN FRÅN LANTMÄTERIET (SWECO), MOTTAGEN DEN 2020-04-22

**TECKENFÖRKLARING**


**BEFINTLIGA FÖRHÅLLANDEN**

- TRÄD SOM AVSES ATT SKYDDAS
- INMÄTTA TRÄD
- E20 NYTT LÄGE
- VÄGKANT
- FAUNASTÄNGSEL
- FASTIGHETSGRÄNS OCH FASTIGHETSBETECKNING
- TRAKTGRÄNS OCH TRAKTNAMN
- KOMMUNGRÄNS
- FORNÄMNING ENLIGT 3 KAP KML
- GC-TRAFIKANTER LEDS PÅ BEFINTLIG VÄG
- SLÄNTER FÖR FÖDRÖJNINGSDÄMM

**PROJETERAT**

- DIKE/SCHAKT/FYLL SLÄNTER
- GC VÄG
- VÄGLINJE MED LÅNGMÄTNING
- RÄCKE, UNGEFÄRLIGT LÄGE
- BARRIER, UNGEFÄRLIGT LÄGE
- FAUNASTÄNGSEL
- FÄRIST
- GRÄNS FÖR VÄGOMRÅDE
- AVGRÄNSNING MELLAN OLIKA TYPER AV MARKANSPRÅK
- STÖDMUR

**ANMÄRKNING**  
 MELLAN SEKTION 0/570 - 1/730 OCH SEKTION 3/140 - 3/760 LEDS GÅNG- OCH CYKELTRAFIKANTER PÅ BEFINTLIGA VÄGAR

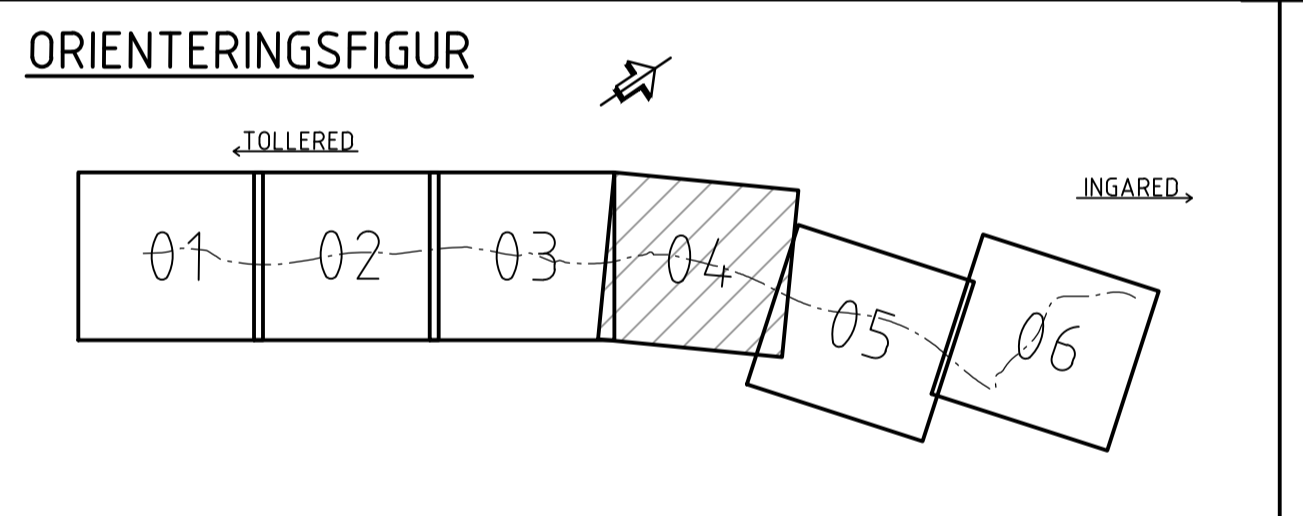

TYP AV PLAN		<b>VÄGPLAN</b>	
GRANSKNINGSSTATUS/SYFTE		<b>FÖR GRANSKNING</b>	
HANDLINGSTYP			
DATUM	2020-05-27	LEVERANS / ÄNDRINGS-PM	
OBJEKT	VP E20 TOLLERED-INGARED, DELEN GC-VÄG MELLAN TOLLERED-INGARED		
DELOMRÅDE / BANDEL	GC-VÄG MELLAN TOLLERED-INGARED		
ANLÄGGNINGSGEL	GC-VÄG		
OBJEKTNUMMER / KM	106595	KONSTRUKTIONNUMMER	
BESTÄLLARE	TRAFIKVERKET	LEVERANTÖR	AFRY
SKAPAD AV	S.CHEMMANNUR	UPPDRAGSNUMMER	755572
GODKÄND AV	R SUNDSTRÖM	AVDELNING	
RITNINGSTYP	ILLUSTRATIONSKARTA		
TEKNIKOMRÅDE / INNEHÅLL	T VÄGUTFORMNING OCH TRAFIK		
BESKRIVNING	KM 1/660 - 2/260 LERUM / ALINGSÅS KOMMUN VÄSTRA GÖTALANDS LÄN		
SKALA	1:1000	FORMAT	A1
RITNINGNUMMER	5 01 T 05 04	FÖRVALTNINGSNUMMER	
		BLAD	NÄSTA BLAD
		BET	

LAGER:

PLG: 2020-05-29, 12:10, X:\GÖTEBORGS\755572 - VP GC TOLLERED - INGARED - 75448-02\_PRODUKTDOKUMENT\02\_VÄGPLANS\1\_VITDEF\50110504.DWG, A504687