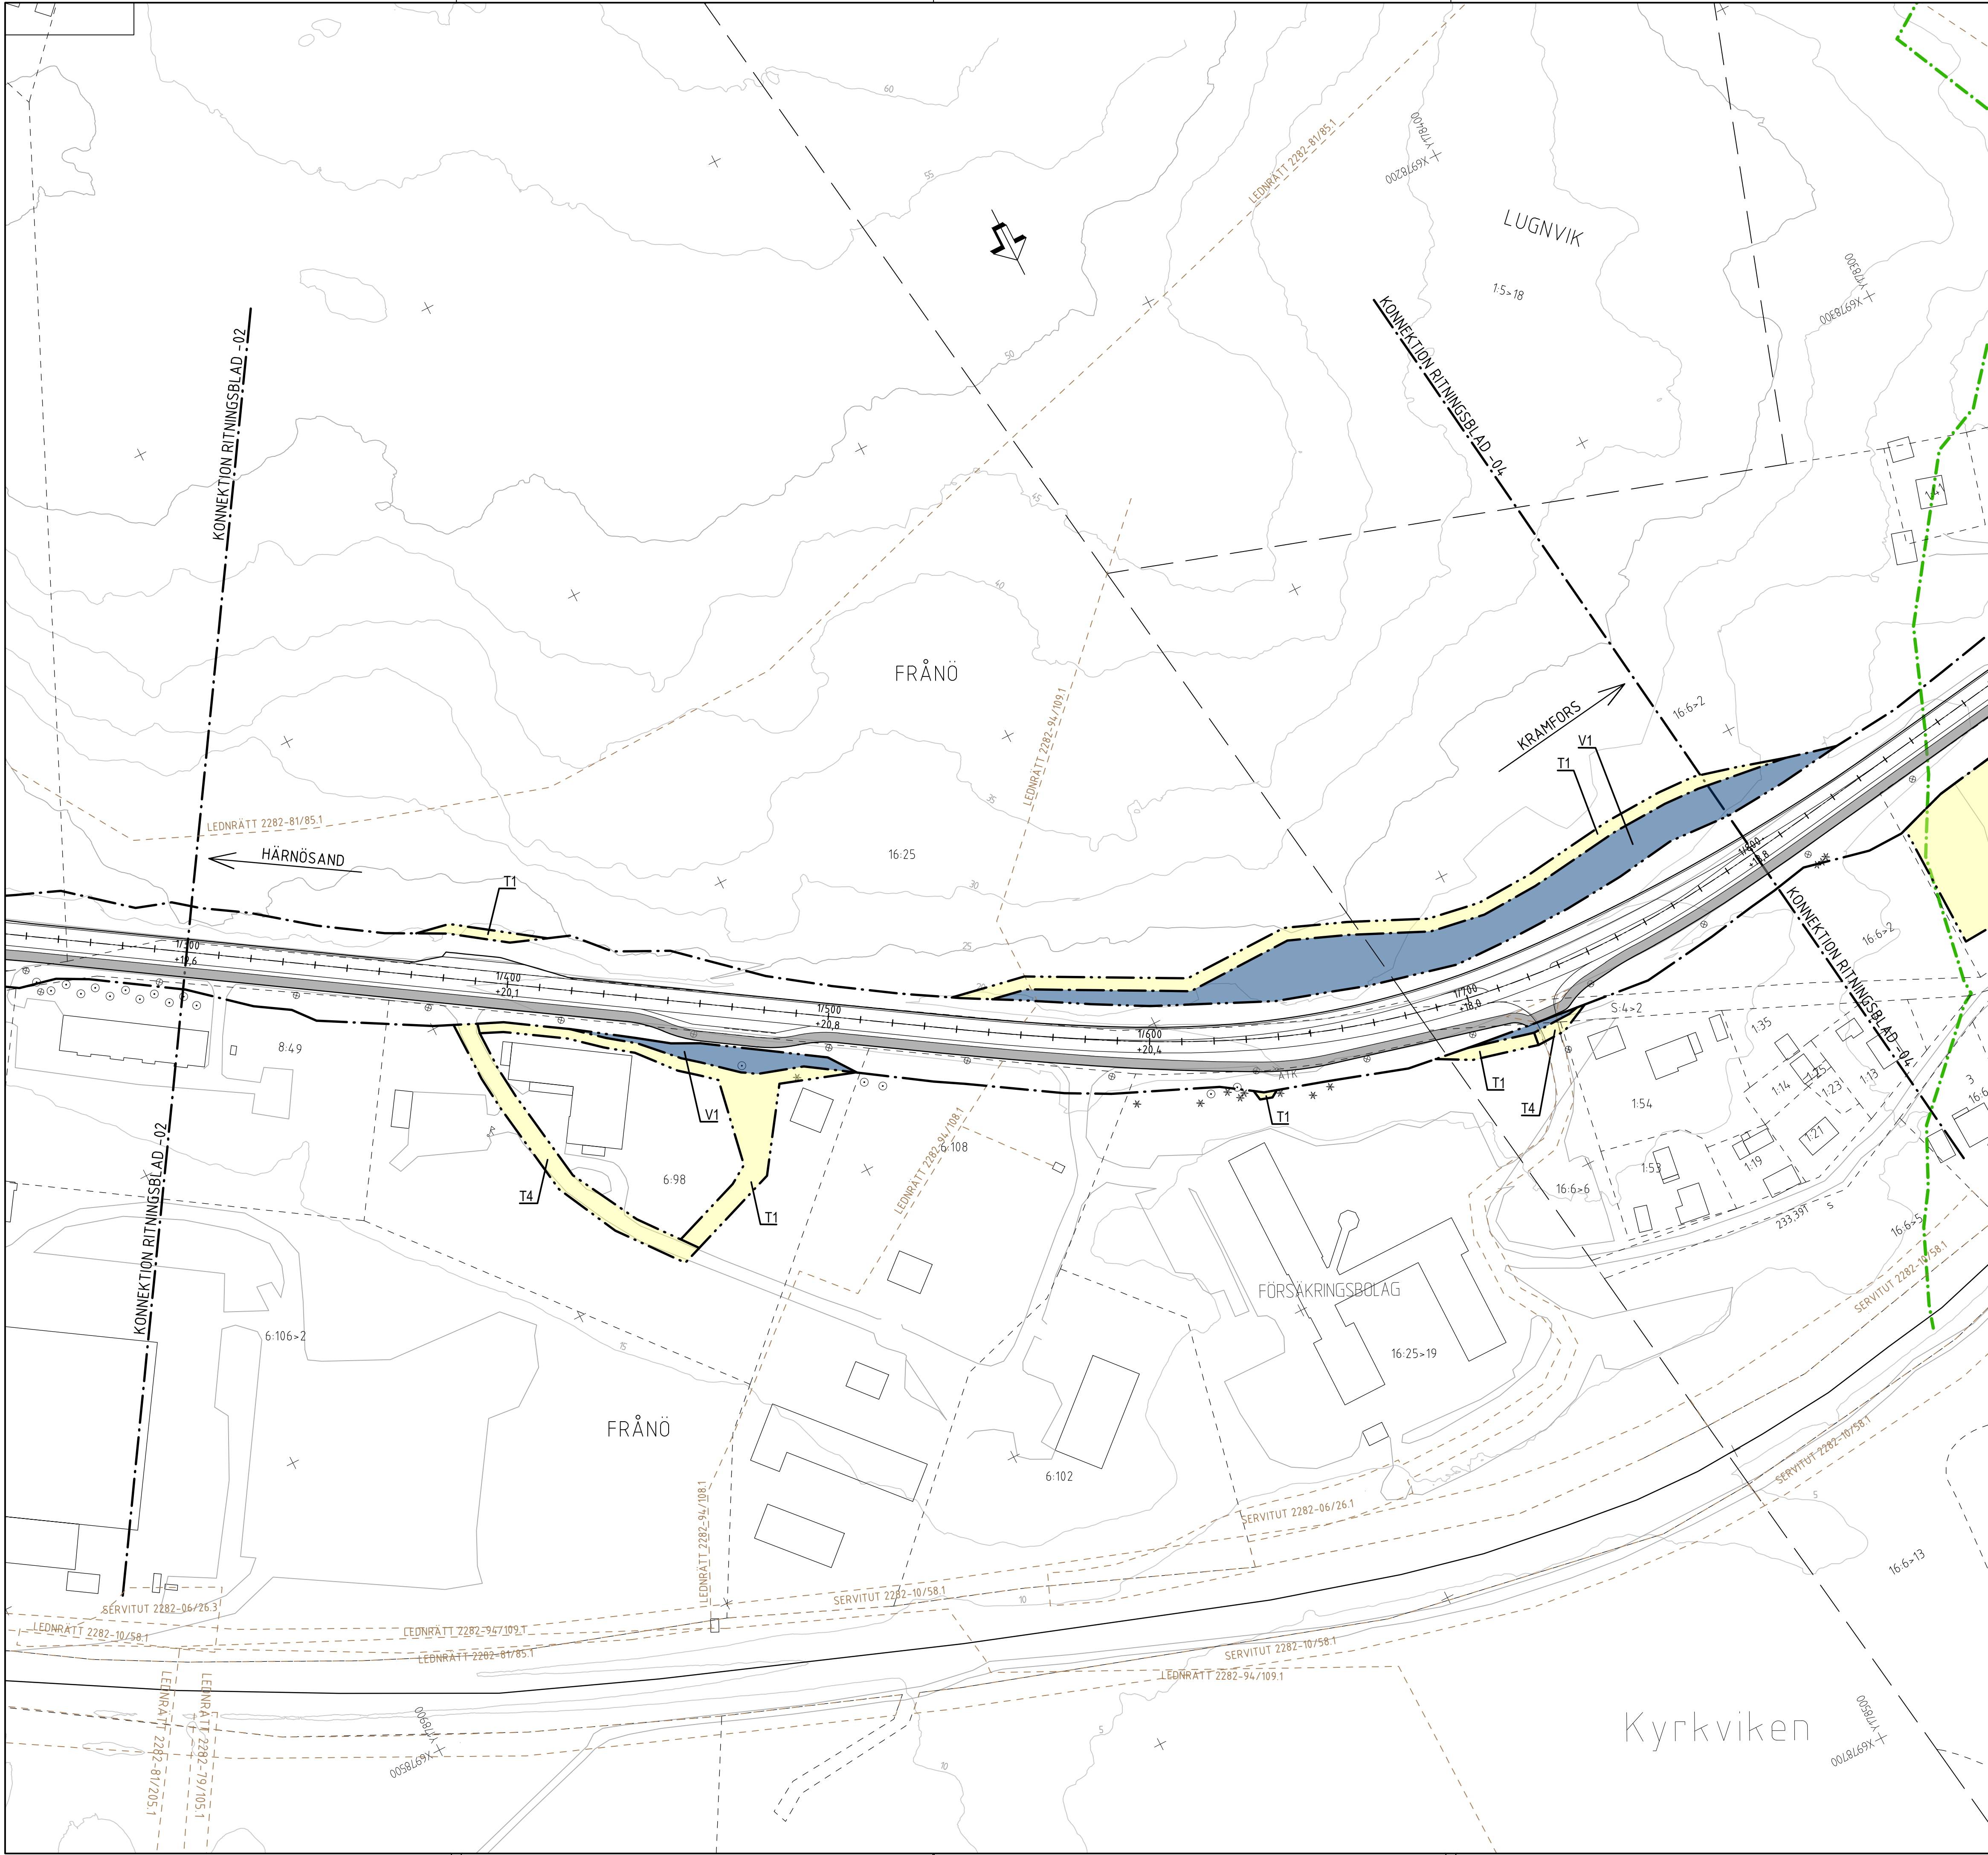


[illegible]

KOORDINATSYSTEM:
 SYSTEM I PLAN: SWEREF99 17 15 SYSTEM I HÖJD: RH 2000

TECKENFÖRKLARING:

	GRÄNS FÖR VÄGOMRÅDE
	AVGRÄNSNING MELLAN OLIKA TYPER AV MARKANSPRÅK
V1	NYTT VÄGOMRÅDE MED VÄGRÄTT
V2	NYTT VÄGOMRÅDE INOM DETALJPLAN DÄR KOMMUNEN ÄR HUVUDMAN
Tn	TILLFÄLLIG NYTTJANDERÄTT GÄLLER FRÅN BYGGSTART TILL 3 MÅNADER EFTER GODKÄND SLUTBESIKNING OM INTE ANNAT ANGES (n UTGÖR LÖPNUMMER)
T1	TILLFÄLLIG NYTTJANDERÄTT FÖR ARBETSMOMRÅDE
T2	TILLFÄLLIG NYTTJANDERÄTT FÖR ETERLÄGNING
T3	TILLFÄLLIG NYTTJANDERÄTT FÖR TILLFÄLLIGA UPPLAG
T4	TILLFÄLLIG NYTTJANDERÄTT FÖR SAMUTNYTTJANDE, VÄG/ANSLUTNING SOM EJ FÅR BLOCKERAS

SKYDDSÅTGÄRDER OCH FÖRSIKTIGHETSMÅTT

MARKERING ELLER AVGRÄNSNING AV SKYDDÅTGÄRDER OCH FÖRSIKTIGHETSMÅTT

VERKKSAMHETER I ÖTGÄFFER SOM UNDANTAG FRÅN FÖRBUDEN

VERKSAMHETER/ÅTGÄRDER SOM UNDANTAS I
ENLIGT MILJÖBALKEN. GÄLLER I HELA PLANEN.

GENERELLT BIOTOPSKYDDSOMRÅDE

FORBUDEN SOM AVSER VERKSAMHET ELLER ÅTGÄRD INOM GENERELLT
BIOTOPSKYDDSBOMRÅDE (7:11 3ST MB) GÄLLER INTE BYGGANDE AV ALLMÄN VÄG

STRANDSKYDDSOMBÅDE

FÖRBUDEN MOT ÅTGÄRDER INOM STRANDSKYDDSMÅLE (7:15 MB) GÄLLER INTE BYGGANDE AV ALLMÄN VÄG.

SKYLDIGHETEN ATT GÖRA ANMÄLAN FÖR SAMRÅD ENLIGT 12:6 MB GÄLLER INTE FÖR DE VERKSAMHETER

OCH ÅTGÄRDER SOM BEHÖVS FÖR ATT BYGGA VÄGEN OCH SOM FASTSTÄLLS OCH INGÅR I VÄGOMRÅDE

ÖVRIGA BETECKNINGAR PÅ PLANKARTAN

LÄNGDMÄTNING MED SEKTIONERINGSSTRECK VAR 10 E METER,
HÖJDANGIVELSE OCH BEHÅLLNINGSKANTER

NY GÅNG- OCH CYKELVÄG

TRAKTGRÄNS

KVARTERSTRAKTGRÄNS

FASTIGHETSGRÄNS

SERVITUT, LEDNINGSRÄTT ELLER GEMENSAMHETSANLÄGGNING
PLANLAGT OMRÅDE

GRÄNS FÖR FORNLÄMNINGSMRÅDE

HUS/BYGGNAD

BEFINTLIG VÄGTRUMMA

VATTENDRAG/BÄCK

BEFINTLIG BELYSNINGSSTOLPE

BEFINTLIGT ENSTAKA BARRTRÄD / LÖVTRÄD

BEFINTLIGT STAKET

BEFINTLIG NEDSTIGNINGSBRUNN / DAGVATTENBRUNN / KUPOLSILBRUNN


BEFINTLIG FLAGGSTÅNG

BEFINTLIG ATK-KAMERA / UTRYCKNINGSSIGNAL


ANMÄRKNINGAR

NY GÅNG- OCH CYKELVÄG OCH VÄG 90 FÖRSES MED NY BELYSNING PÅ HELA STRÄCKAN

FASTIGHETSKARTA DATERAD 2025-02-26

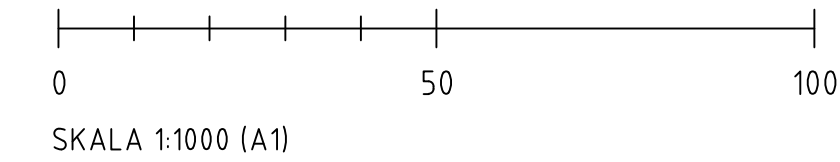

BLADINDELNING

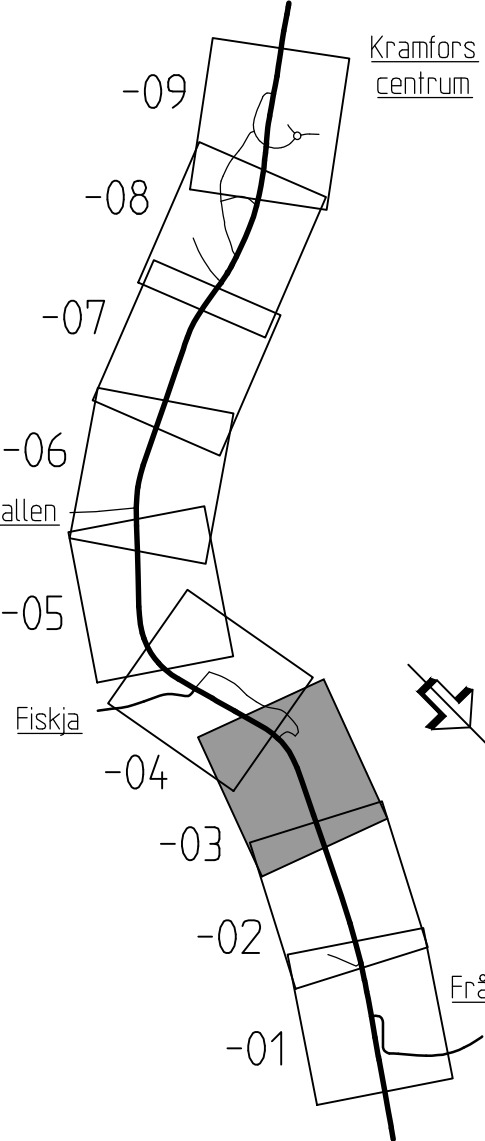

TYP AV PLAN		VÄGPLAN	
GRANSKNINGSSTATUS / SYFTE			
HANDLINGSTYP		SAMRÅDSHANDLING	
DATUM 2025-03-17		LEVERANS / ÄNDRINGS-PM	
OBJEKT GC-VÄG FRÅNÖ - KRAMFORS VÄG 90			
DELMOMÅDE / DEL 1 FRÅNÖ - KRAMFORS			
ANLÄGGNINGEN 01 VÄG 90			
OBJEKTNUMMER / KM 184918		KONSTRUKTIONSNUMMER	
BESTÄLLARE  TRAFIKVERKET		LEVERANTÖR  Lektu	
SKIPAD AV PB		UPPRAGSNUMMER 240194	
GODKÄND AV OJ		AVDELNING SUNDSVALL	
RITNINGSTYP PLANRITNING			
TEKNIKOMRÅDE / INNEHÅLL T VÄGUTFORMNING OCH TRAFIK			
BESKRIVNING PLANKARTA 1/300-1/800			
SKALA 1:1000		FÖRVALTNINGSNUMMER	
RITNINGSNUMMER 1 01 T 02 03		BLAD	
		NÄSTA BLAD	
		BET	