



1:1 TORPELUND




1:2 HJORTEMOSSEN/STENHAGEN

KOORDINATSYSTEM


PLANSYSTEM: SWEREF 99 13 30
HÖJDSYSTEM: RH2000

TECKENFÖRKLARING


- FASTIGHETSGRÄNS
- - - TRAKTGRÄNS
- KOMMUNGRÄNS
- E- ELLEDNING I LUFT
- - - BEFINTLIGT VILTSTÅNGSEL / VÄGRÄCKE
- - - NYTT VILTSTÅNGSEL / FAUNASTÅNGSEL
- - - NY GRIND
- NY FAUNASKÄRM
- - - NY BELAGD VÄG
- - - NY BELAGD GÅNG- OCH CYKELVÄG
- - - NY GRUSVÄG / LANDNINGSYTA VILTUTHOPP
- - - NY VÄGSLÄNT
- - - NY BERGSKÄRNING
- - - NY TERRÄNGMODELLERING
- - - ÅTERSTÄLLNING EFTER RIVNING AV FÖRBIFART
- - - FLÖDESRIKTNING DIKE
- - - BEFINTLIGA BYGGNADER (BOSTAD/ÖVRIGA BYGGNADER)
- - - NY FÄRIST
- - - NYTT VILTUTHOPP
- - - NY TORRTRUMMA
- - - NY DAGVATTENTRUMMA, IN- OCH UTLOPP
- E20- ALLMÄN VÄG, VÄGNR.
- 1111- ENSKILD VÄG MED STATSBI DRAG, NR.
- X- VÄG ELLER VÄGANSLUTNING SOM STÄNGS
- - - BELYSNINGSTOLPE / BELYSNINGSCENTRAL

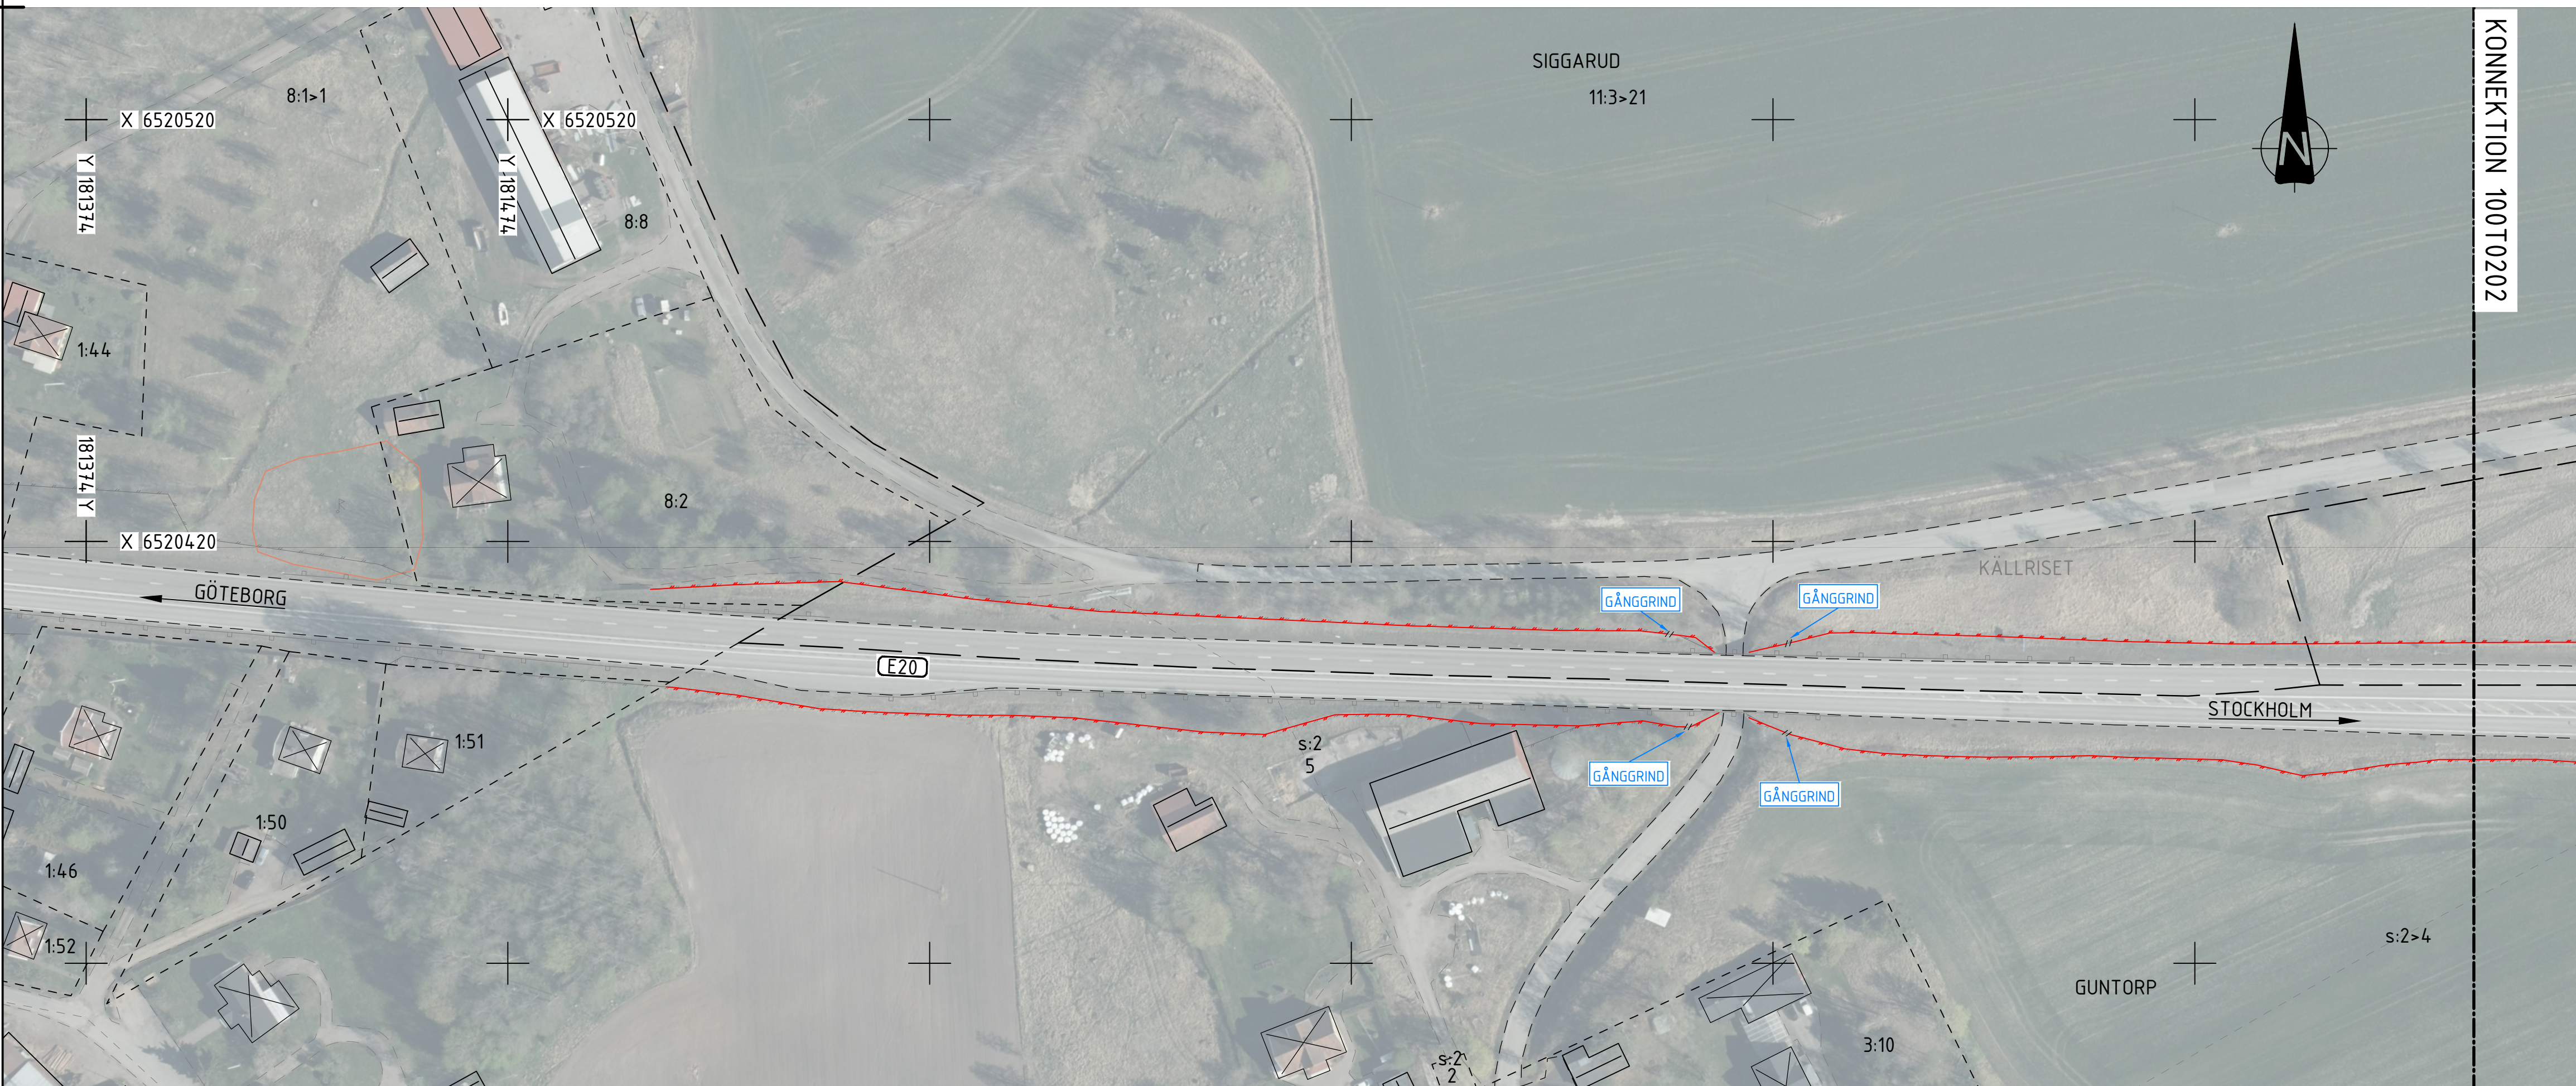

1:3 STÄNGSELÅTGÅRD VID PORT 16-571-1, LYRESTAD

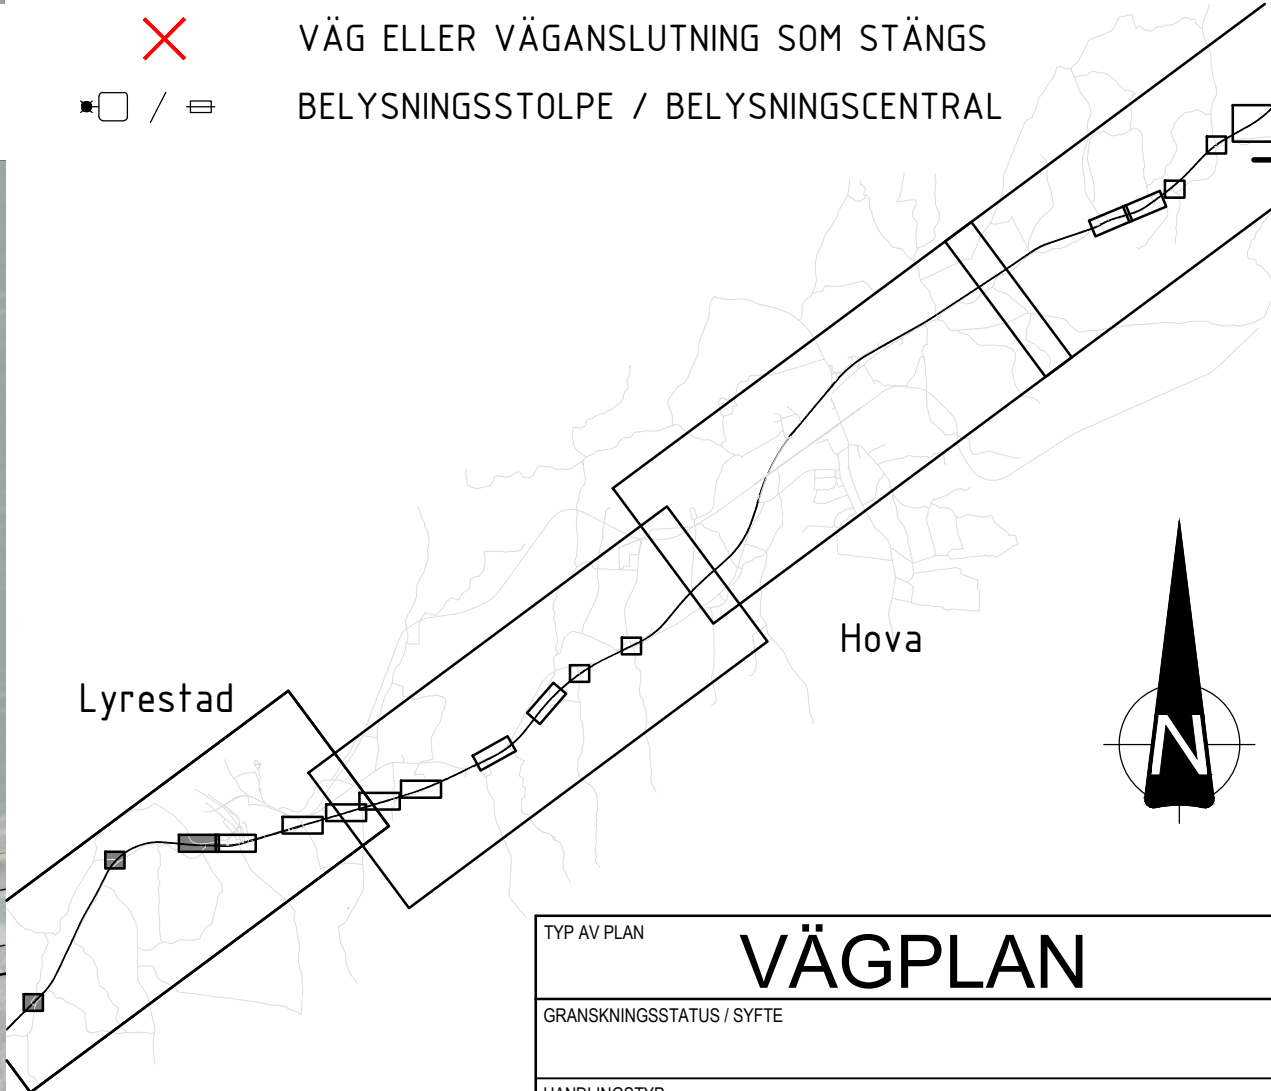


TYP AV PLAN		VÄGPLAN	
GRANSKNINGSSTATUS / SYFTE			
HANDLINGSTYP			
DATUM 2025-10-08		LEVERANS / ÄNDRINGS-PM	
OBJEKT E20 HASSLERÖR - VALLSJÖN			
DELOMRÅDE / BANDEL E20			
ANLÄGGNINGSGRÄNS GEMENSAMT			
OBJEKTNUMMER / KM 177868		KONSTRUKTIONNUMMER	
BESTÄLLARE		LEVERANTÖR	
TRAFIKVERKET		MARKERA	
SKAPAD AV A CARLSSON		UPPDRAGSGNUMMER 5001-24002	
GODKÄND AV K SJÖHOLM		AVDELNING MARK	
RITNINGSTYP ILLUSTRATIONSKARTA			
TEKNIKOMRÅDE / INNEHÅLL T VÄGUTFORMNING OCH TRAFIK			
BESKRIVNING TORPELUND, HJORTEMOSSEN/ STENHAGEN OCH STÅNGSELÅTGÅRDAR PÅ KNR 16-571-1			
SKALA 1:1000		FÖRVALTNINGSNUMMER	
RITNINGSGRUPP 100T0501		BLAD	
		NÄSTA BLAD	
		BET	

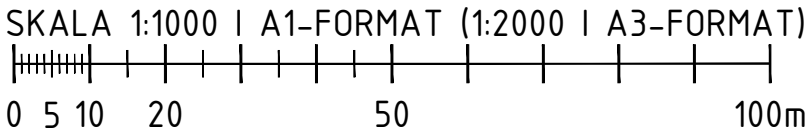

\\Z:\Modell\100950301.dwg
\\Z:\Modell\1009711.dwg
\\Z:\Modell\1000205.dwg
\\Z:\Modell\1000510.dwg
\\Z:\Modell\1009535.dwg
\\Z:\Modell\1009502.dwg
\\Z:\Modell\1000202.dwg
\\Z:\Modell\1004-01.dwg
\\Z:\Modell\1009506.dwg
\\Z:\Modell\1009713.dwg
\\Z:\Modell\1009707.dwg
\\Z:\Modell\1000206.dwg
\\Z:\Modell\1009789.dwg
\\Z:\Modell\1009789.dwg
\\Z:\Modell\1009503.dwg

XREFS:

KONNEKTION 100T0201

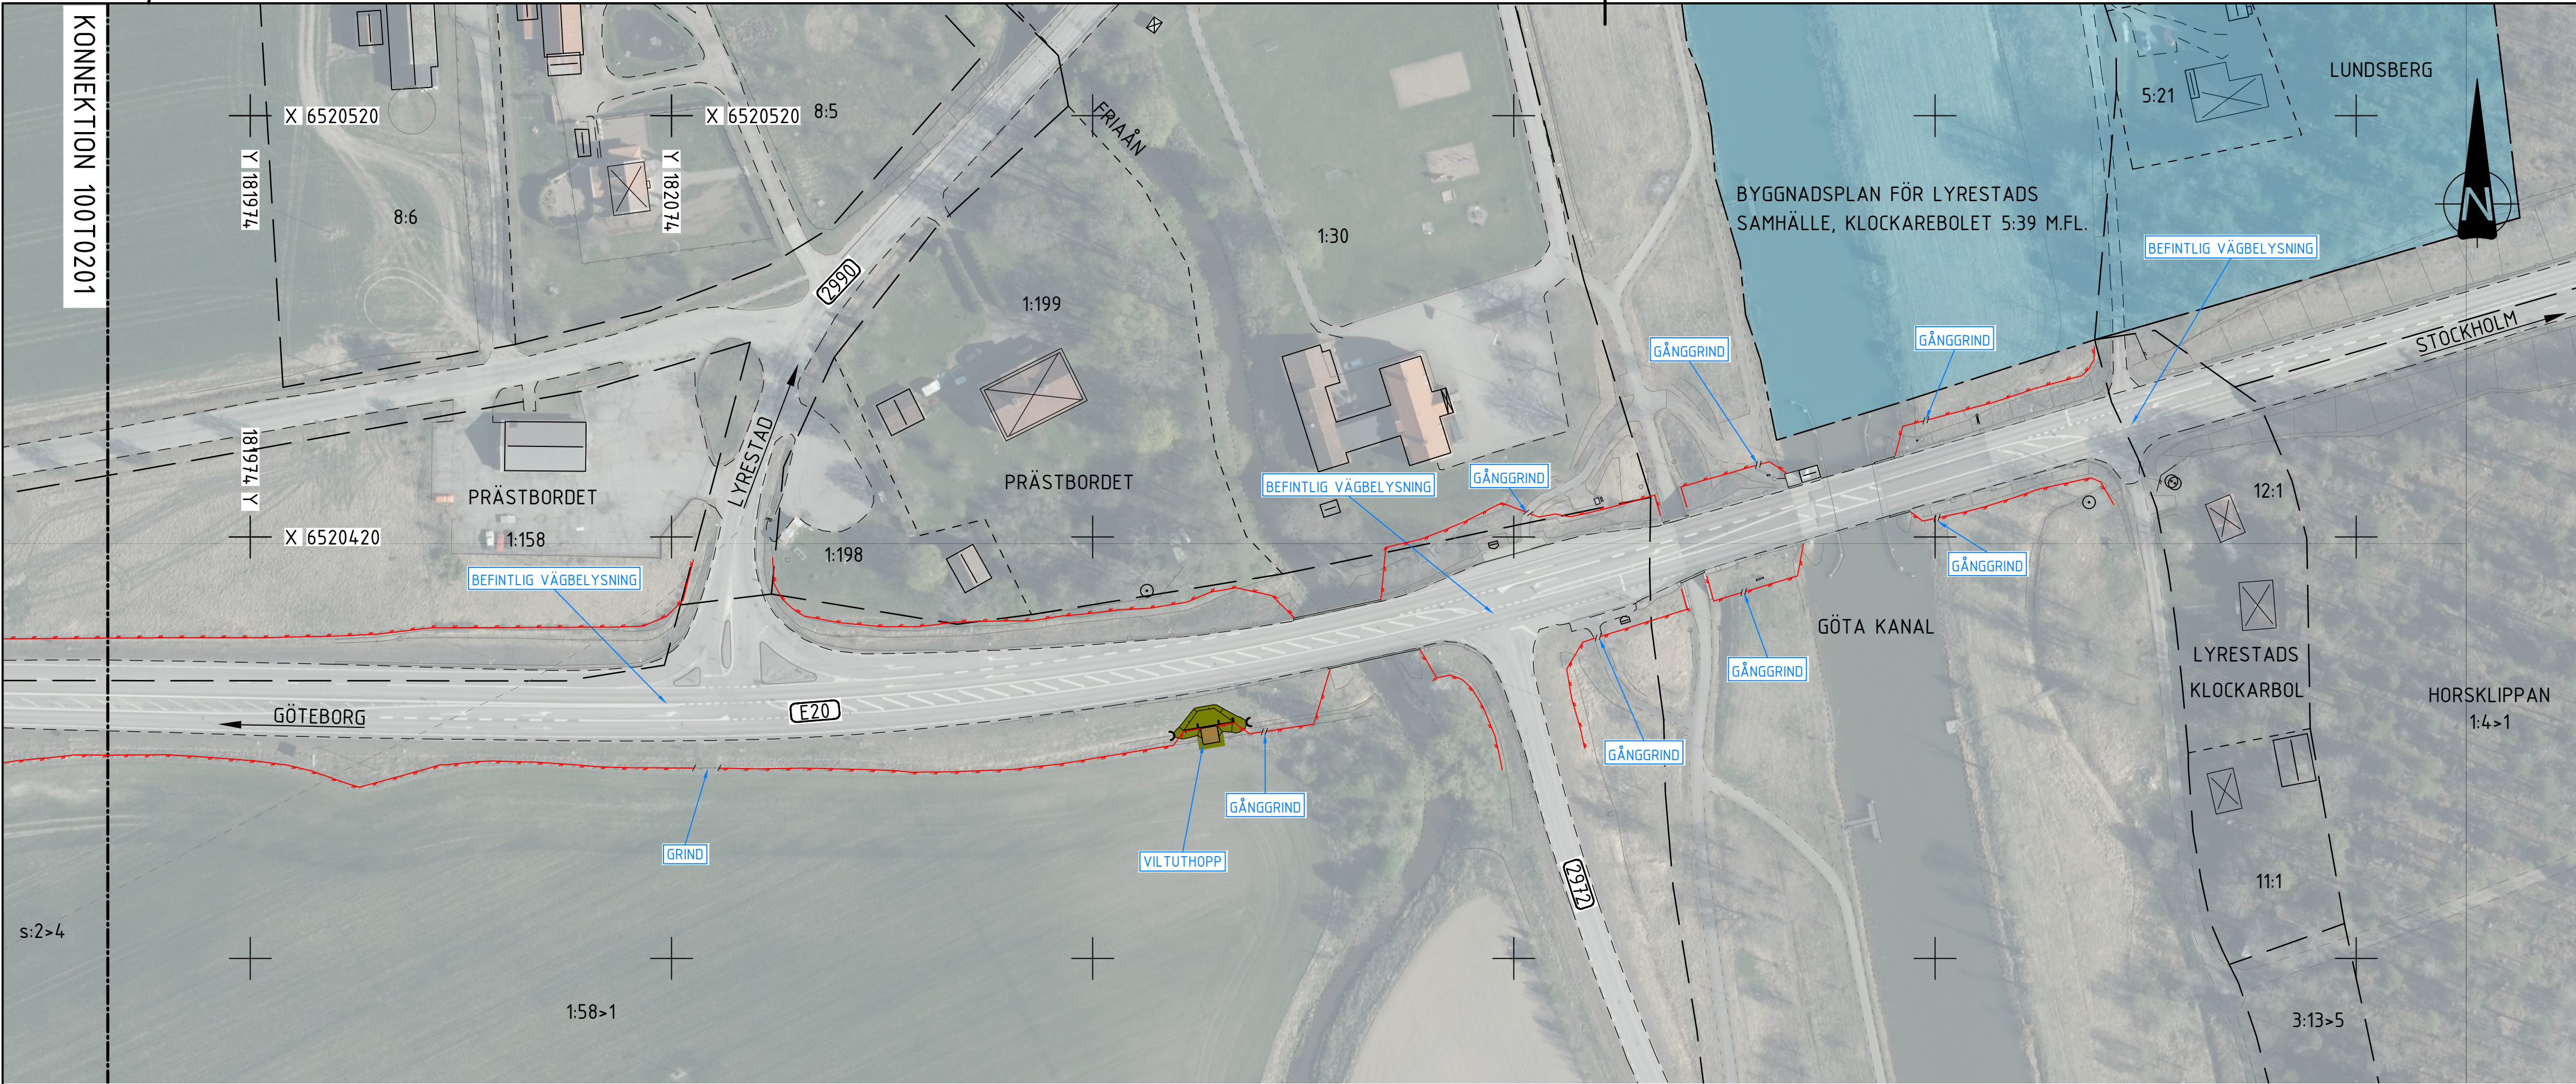

2:1 LYRESTAD

KOORDINATSYSTEM


PLANSYSTEM: SWEREF 99 13 30
HÖJDSYSTEM: RH2000

TECKENFÖRKLARING


- FASTIGHETSGRÄNS
- - - TRAKTGRÄNS
- KOMMUNGRÄNS
- E- ELLEDNING I LUFT
- - - BEFINTLIG VILTSTÄNGSEL / VÄGRÄCKE
- - - NYTT VILTSTÄNGSEL / FAUNASTÄNGSEL
- - - NY GRIND
- NY FAUNASKÄRM
- - - NY BELAGD VÄG
- - - NY BELAGD GÅNG- OCH CYKELVÄG
- - - NY GRUSVÄG / LANDNINGSYTA VILTUTHOPP
- - - NY VÄGSLÄNT
- - - NY BERGSKÄRNING
- - - NY TERRÄNGMODELLERING
- - - ÅTERSTÄLLNING EFTER RIVNING AV FÖRBIFART
- - - FLÖDESRIKTNING DIKE
- - - BEFINTLIGA BYGGNADER (BOSTAD/ÖVRIGA BYGGNADER)
- - - NY FÄRIST
- - - NYTT VILTUTHOPP
- - - NY TORRTRUMMA
- - - NY DAGVATTENTRUMMA, IN- OCH UTLOPP
- E20- ALLMÄN VÄG, VÄGNR.
- 1111- ENSKILD VÄG MED STATSBI DRAG, NR.
- X- VÄG ELLER VÄGANSLUTNING SOM STÄNGS
- / =- BELYSNINGSSTOLPE / BELYSNINGSCENTRAL



2:2 LINDÅS

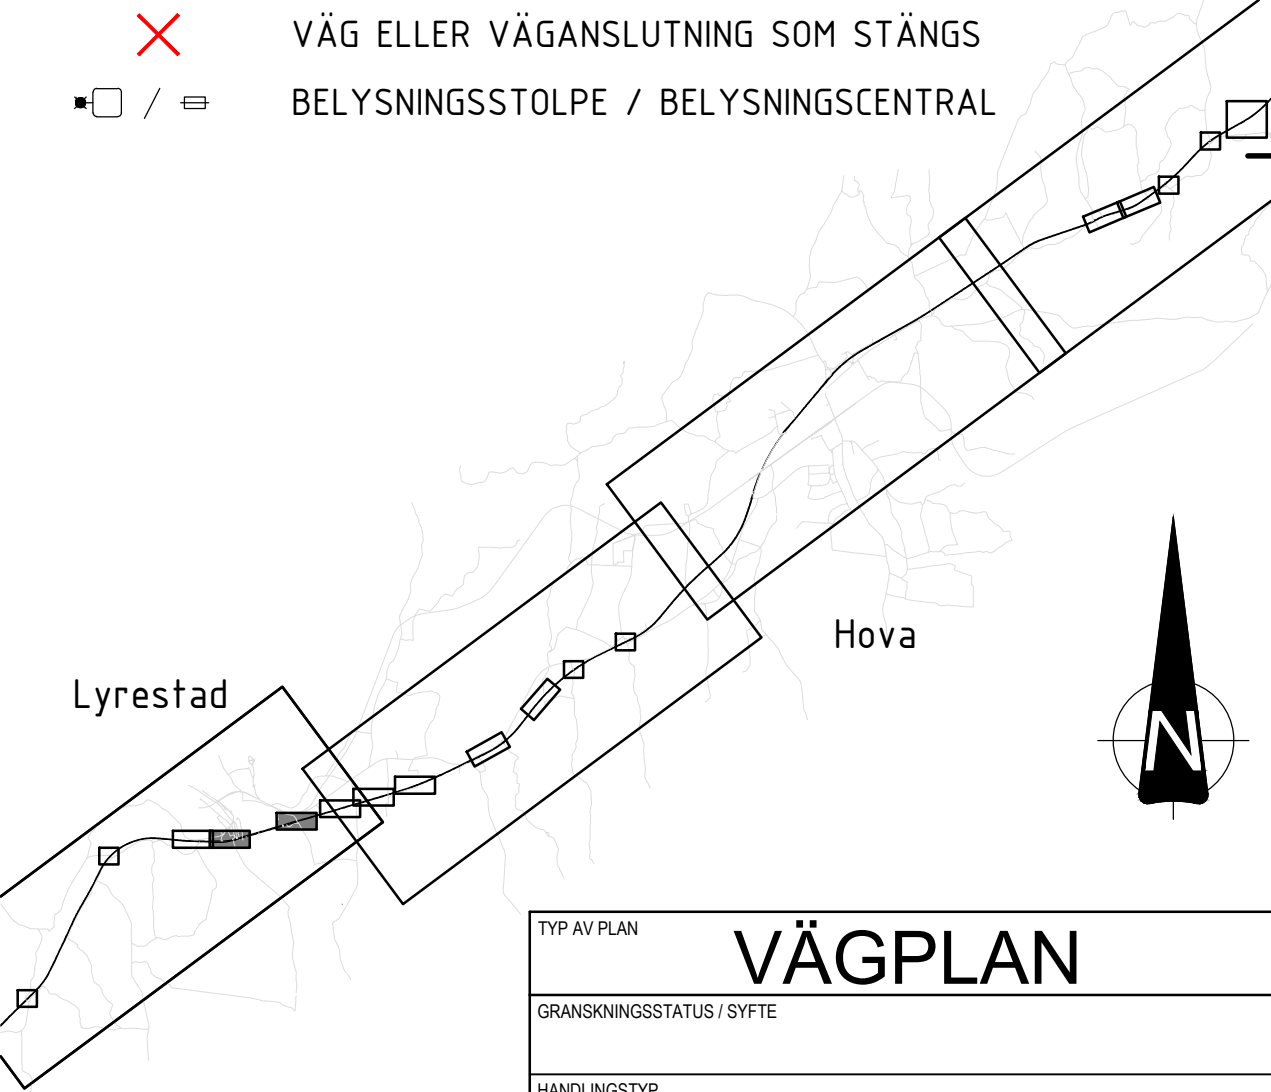

TYP AV PLAN		VÄGPLAN	
GRANSKNINGSSTATUS / SYFTE			
HANDLINGSTYP			
DATUM		LEVERANS / ÄNDRINGS-PM	
2025-10-08			
OBJEKT			
E20 HASSLERÖR - VALLSJÖN			
DELOMRÅDE / BANDEL			
E20			
ANLÄGGNINGSD			
GEMENSAMT			
OBJEKTNUMMER / KM		KONSTRUKTIONSNUMMER	
177868			
BESTÄLLARE		LEVERANTÖR	
 TRAFIKVERKET		 MARKERA	
SKAPAD AV		UPPDRAGSNUMMER	
A CARLSSON		5001-24002	
GODKÄND AV		AVDELNING	
K SJÖHOLM		MARK	
RITNINGSTYP			
ILLUSTRATIONSKARTA			
TEKNIKOMRÅDE / INNEHÅLL			
T VÄGUTFORMNING OCH TRAFIK			
BESKRIVNING			
LYRESTAD OCH LINDÅS			
SKALA		FÖRVALTNINGSNUMMER	
1:1000		A1	
RITNINGSNUMMER		BLAD	
100T0502		NÄSTA BLAD	
		BET	

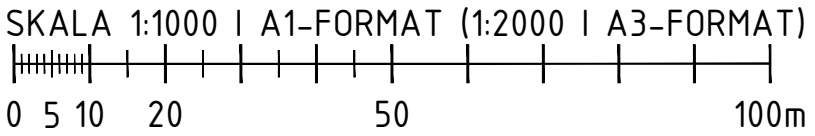

\\Z:\Modell\Z1009771.dwg
\\Z:\Modell\Z1009773.dwg
\\Z:\Modell\X1009536.dwg
\\Modell\T1000500.dwg
\\Modell\T1000410.dwg
\\Z:\Modell\W1005002.dwg
\\Z:\Modell\T1000205.dwg
\\Z:\Modell\Z10099301.dwg
\\Z:\Modell\X1009506.dwg
\\Z:\Modell\Z100997FK.dwg
\\Z:\Modell\T1000202.dwg
\\Z:\Modell\Z100970E.dwg
\\Z:\Modell\T1000206.dwg
\\Z:\Modell\Z1009789.dwg
\\Z:\Modell\X1009503.dwg
\\Modell\T1000202.dwg

XREFS:

FL-H:5001-24002 E20 PÅNÄPSSÄGER HASSLERÖR/VALLSJÖN\T\TRITEF\0010502.DWG FÖRTÄD, 2025-09-23, 09:22 AV ANVÄNDARE BEN

