
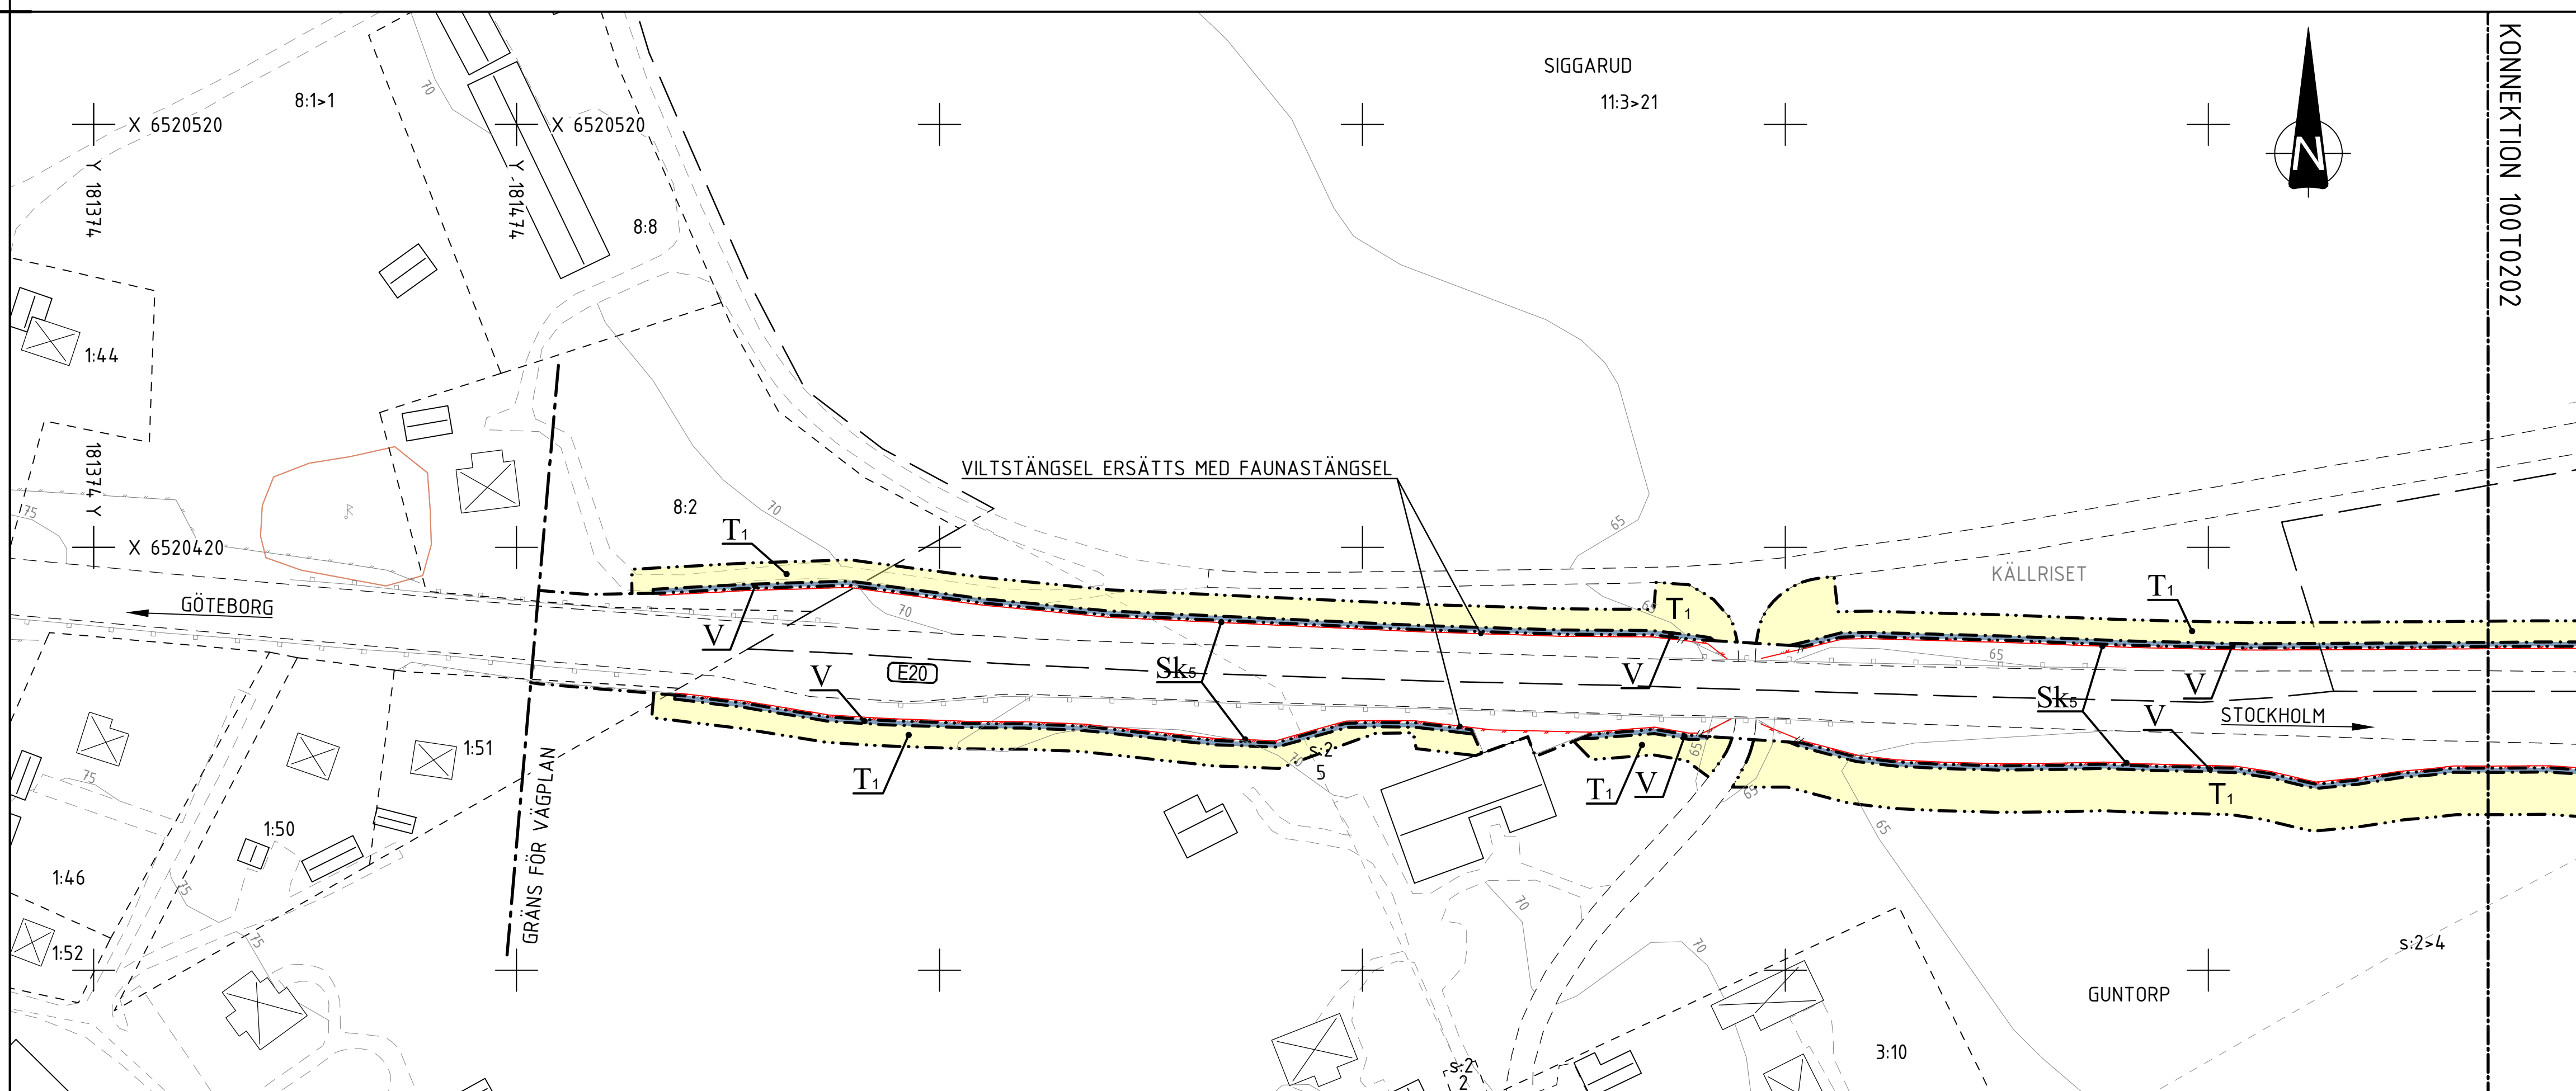
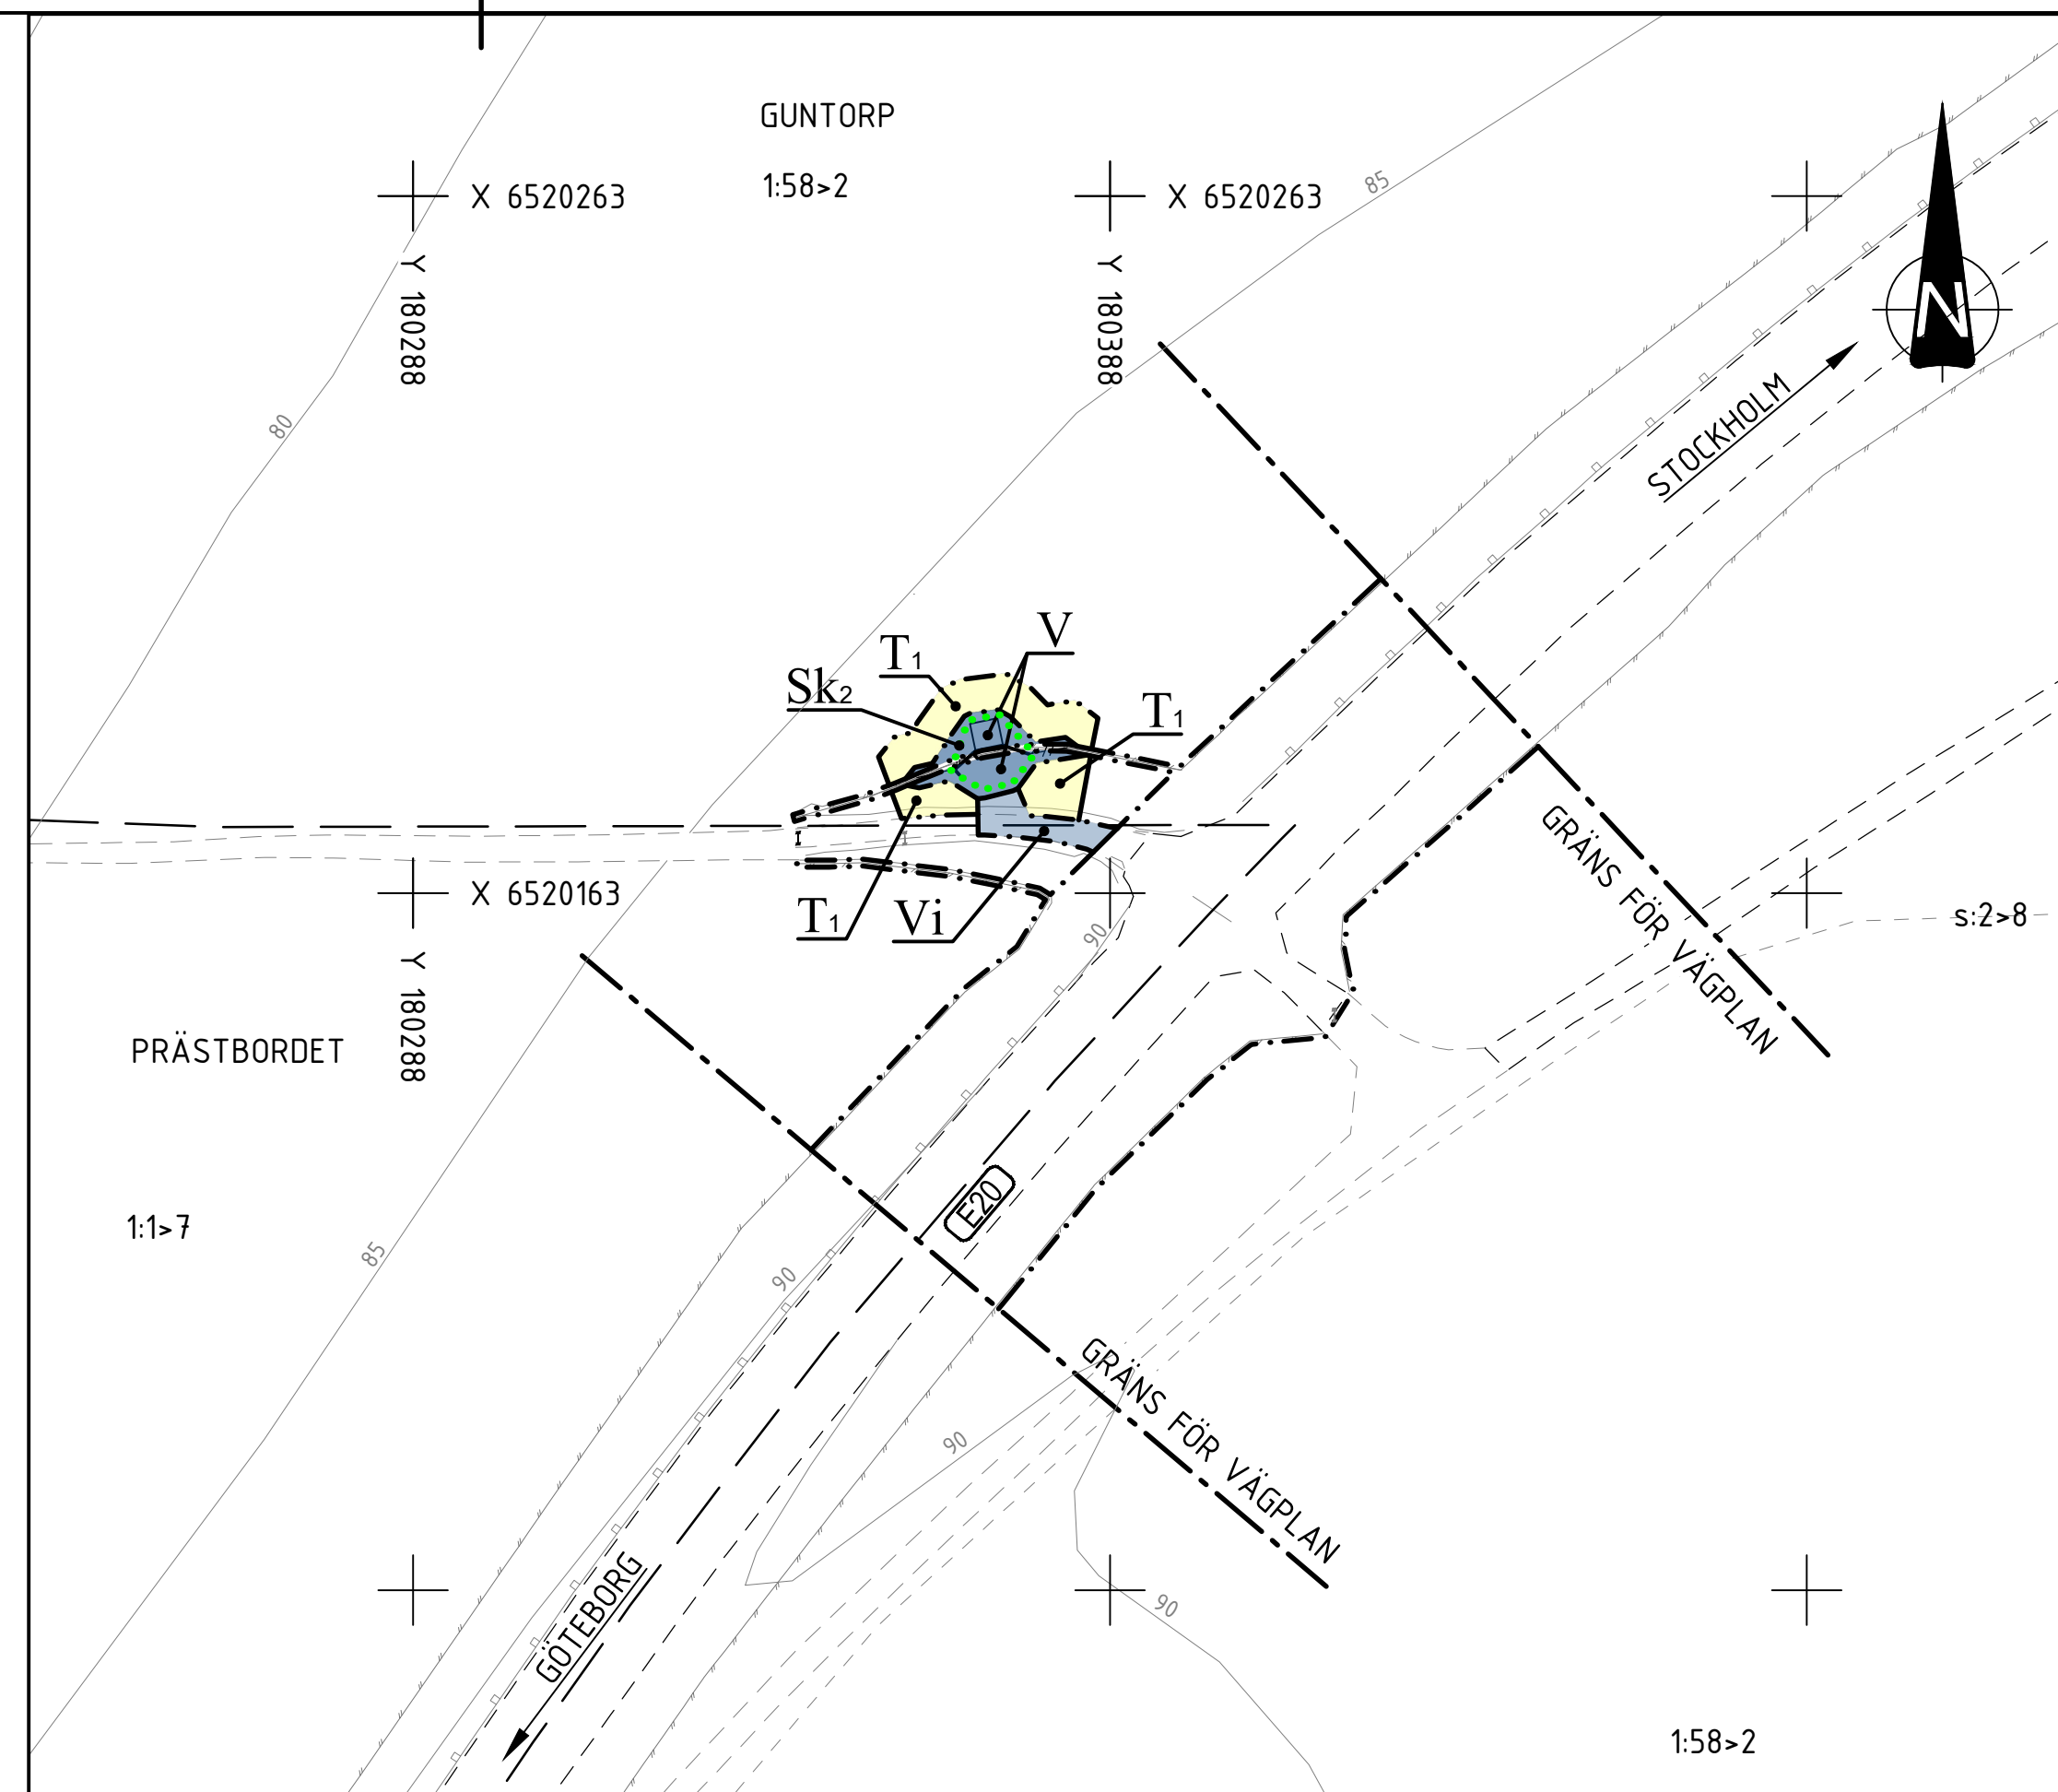


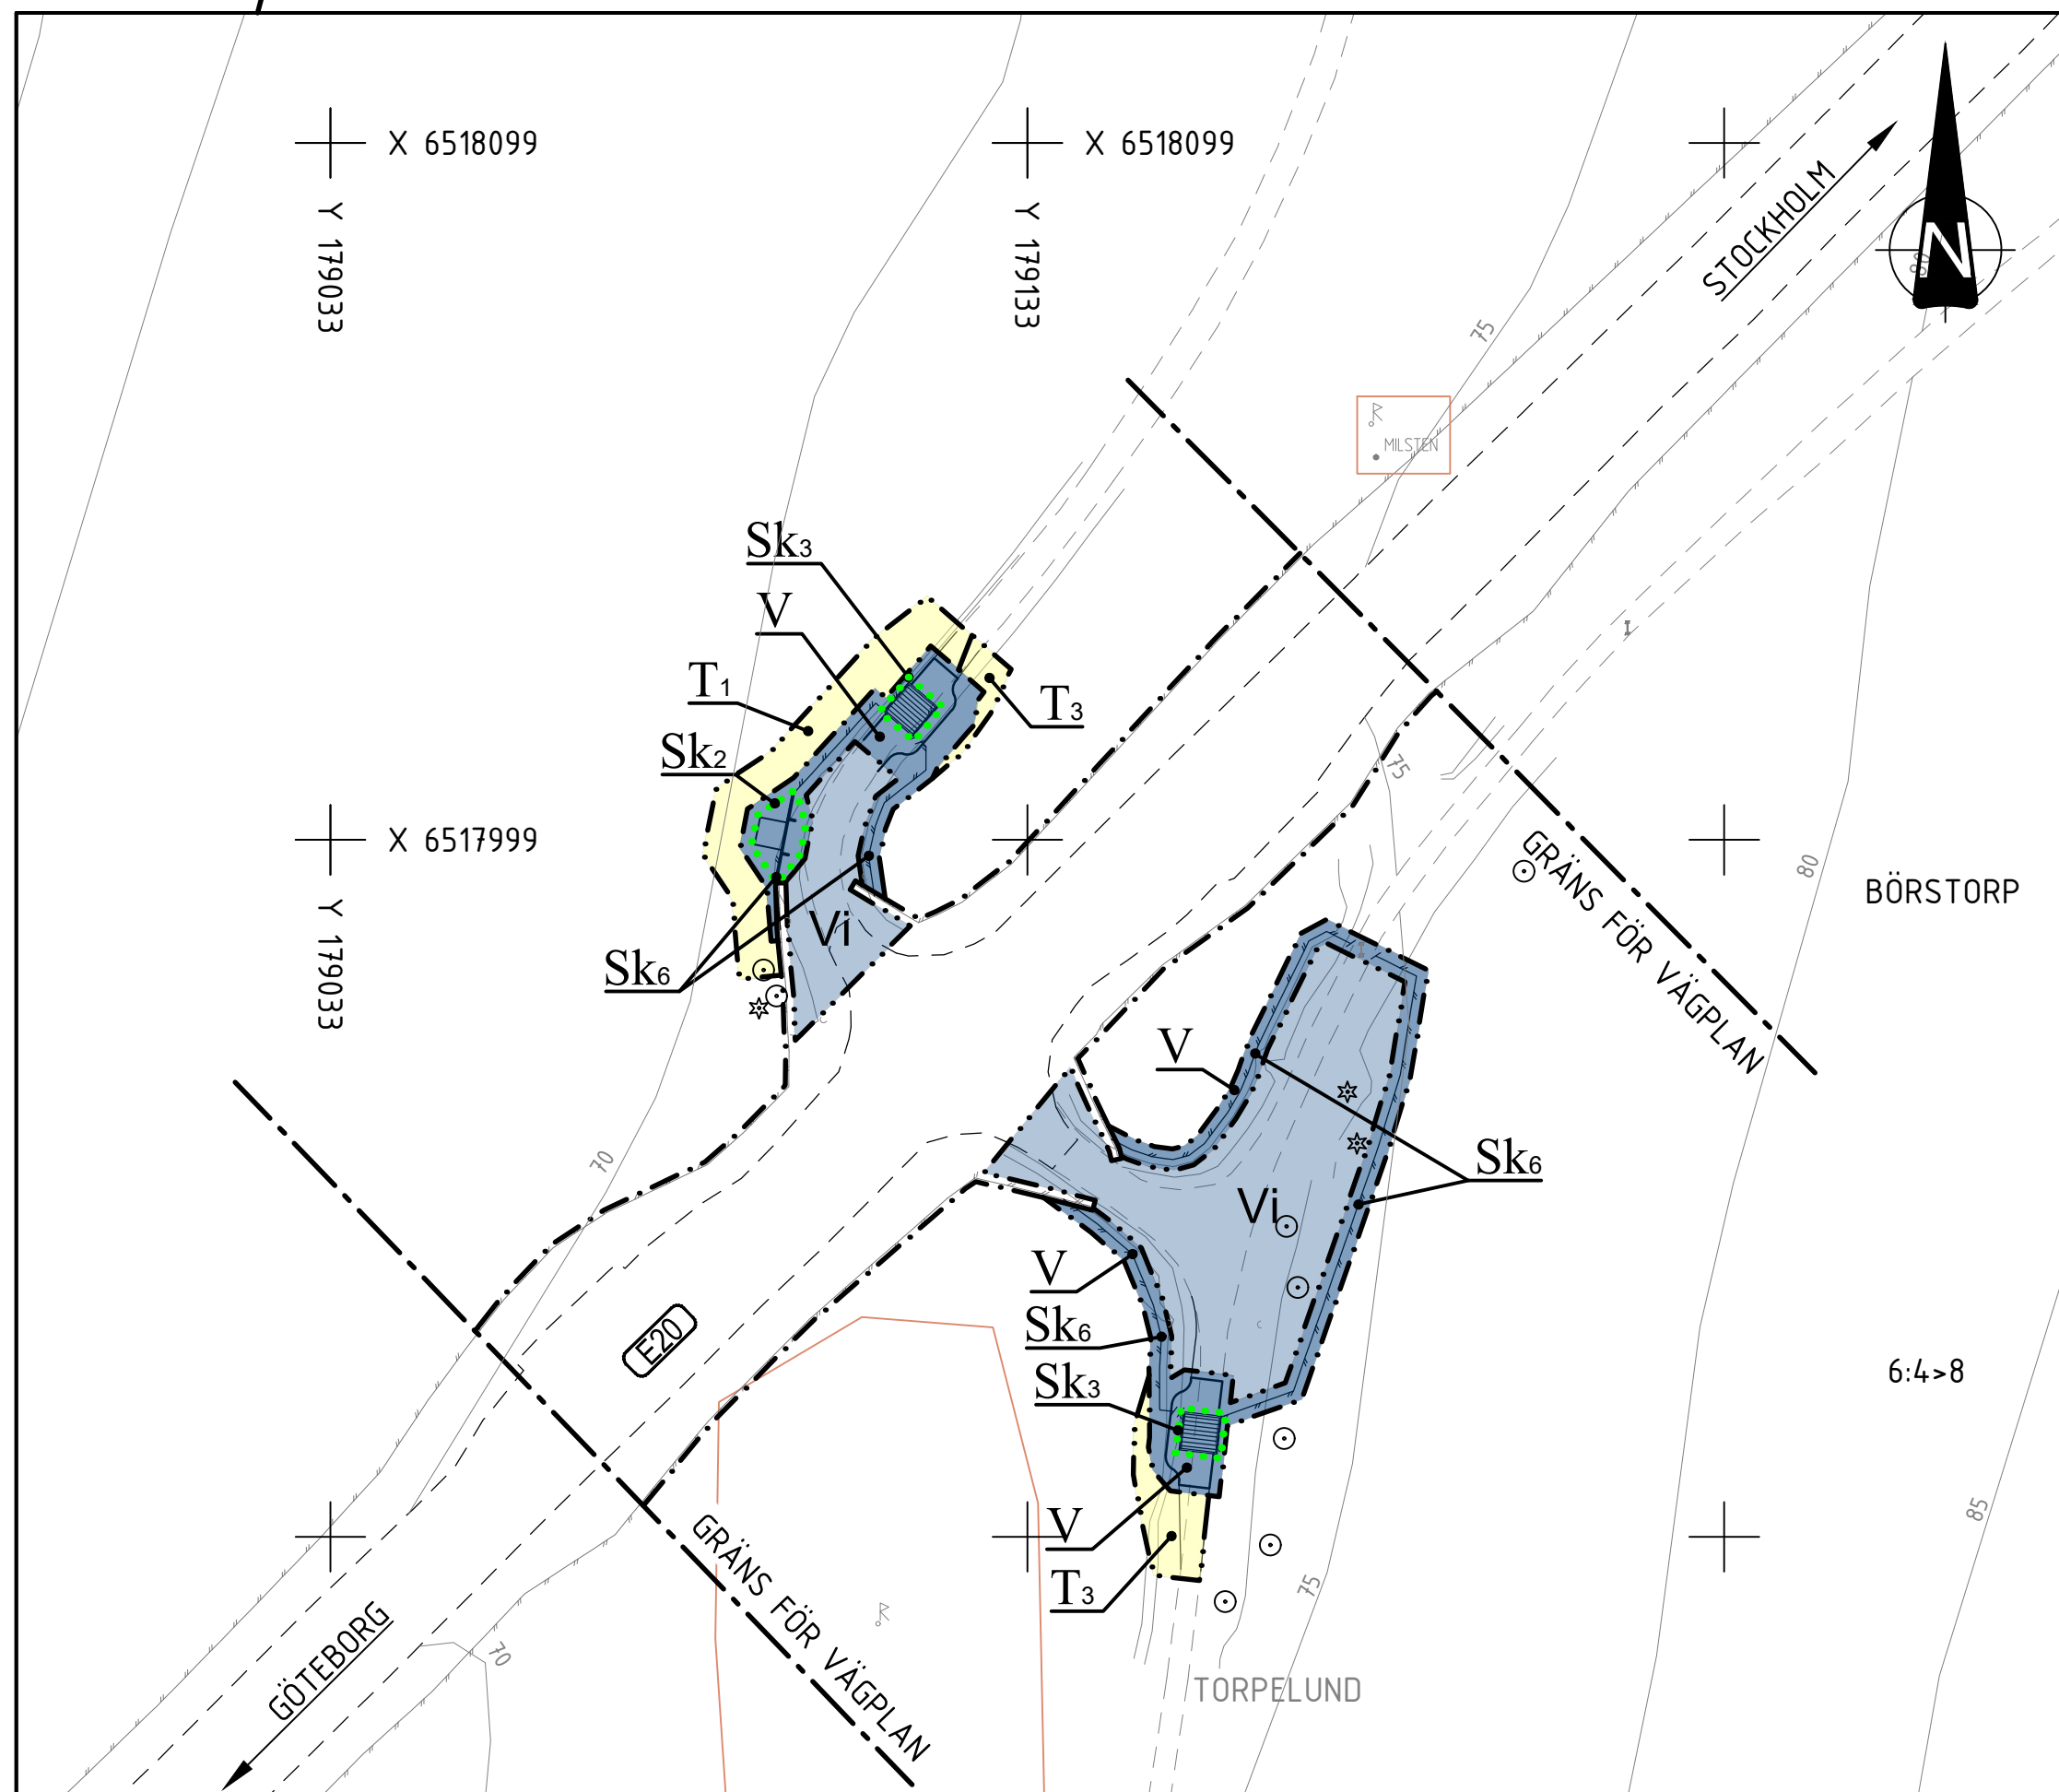

COORDINATSYSTEM

PLANSYSTEM: SWEREF 99 13 30

HÖJDSYSTEM: RH2000

TECKENFÖRKLARING

- | | |
|---|--|
|  | FASTIGHETSGRÄNS |
| | TRAKTGRÄNS |
|  | KOMMUNGRÄNS |
|  | BEFINTLIG VILTSTÄNGSEL / VÄGRÄCKE |
|  | BEFINTLIGA BYGGNADER (BOSTAD/ÖVRIGA BYGGNADER) |
|  | FÖRNÄMNING/ÖVRIG KULTURHISTORISK LÄMNING |

PLANBESTÄMMELSER

MARKANSPRÅK

- | | |
|--|--|
| — · · · · · — · · · · · — | GRÄNS FÖR VÄGOMRÅDE |
| — · · · · · — · · · · · — | AVGRÄNSNING MELLAN OLIKA TYPER AV MARKANSPRÅK |
|  V | NYTT VÄGOMRÅDE MED VÄGRÄTT |
|  V | NYTT VÄGOMRÅDE MED INSKRÄNKTT DRIFT |
|  V _i | NYTT VÄGOMRÅDE MED INSKRÄNKTT VÄGRÄTT
(SPEC. AV INSKRÄNKNING PÅ RITN. 100T0200) |
|  T _x | TILLFÄLLIG NYTTJANDERÄTT (SE SPEC. PÅ
RITNING 100T0200) |


SKYDDSÅTGÄRDER OCH FÖRSIKTIGHETSMÅTT

- SK_x MARKERING ELLER AVGRÄNSNING AV
SKYDDSÅTGÄRD/FÖRSIKTIGHETSMÅTT
(SPEC. AV ÅTGÄRDER PÅ RITNING 100T0200)


ÖVRIGA BETECKNINGAR PÅ PLANKARTAN

-  FAUNASTÄNGSEL
 VILTSTÄNGSEL
 BIOTOPSKYDD (SPEC. PÅ RITNING 100T0200)
 STRANDSKYDD
 HÖJDSÄTTNING EKODUKT
 ALLMÄN VÄG, VÄGNR.
 BELYSNINGSSSTOLPE
 BELYSNINGSCENTRAL


TYP AV PLAN		VÄGPLAN	
GRANSKNINGSSTATUS / SYFTE			
HANDLINGSTYP		GRANSKNINGSHANDLING	
DATUM		LEVERANS / ÄNDRINGS-PM	
2025-10-08			
OBJEKT			
E20 HASSLERÖR - VALLSJÖN			
DELOMRÅDE / BÄNDEL			
E20			
ANLÄGGNINGSGE- MENSAMT			
OBJEKTNUMMER / KM		KONSTRUKTIONSNUMMER	
177868			
BESTÄLLARE		LEVERANTÖR	
 TRAFIKVERKET		 MARKERA	
SKAPAD AV		UPPGIFTSNUMMER	
A CARLSSON		5001-24002	
ÖCKSKAND AV		MIDELHÖG	
K SJÖHOLM		MARK	
RITNINGSTYP			
PLANKARTA			
TEKNOMRÅDE / INNEHÅLL			
T VÄGUTFORMNING OCH TRAFIK			
BESKRIVNING			
TORPELUND, HJÖRTEMOSSEN/ STENHAGEN OCH STÅNGSELATGÄRDER PÅ KNR 571-1			
SKALA		FÖRVALTNINGSNUMMER	
1:1000		A1	
RITNINGSNUMMER		BLAD	NÄSTA BLAD
10070201			RET

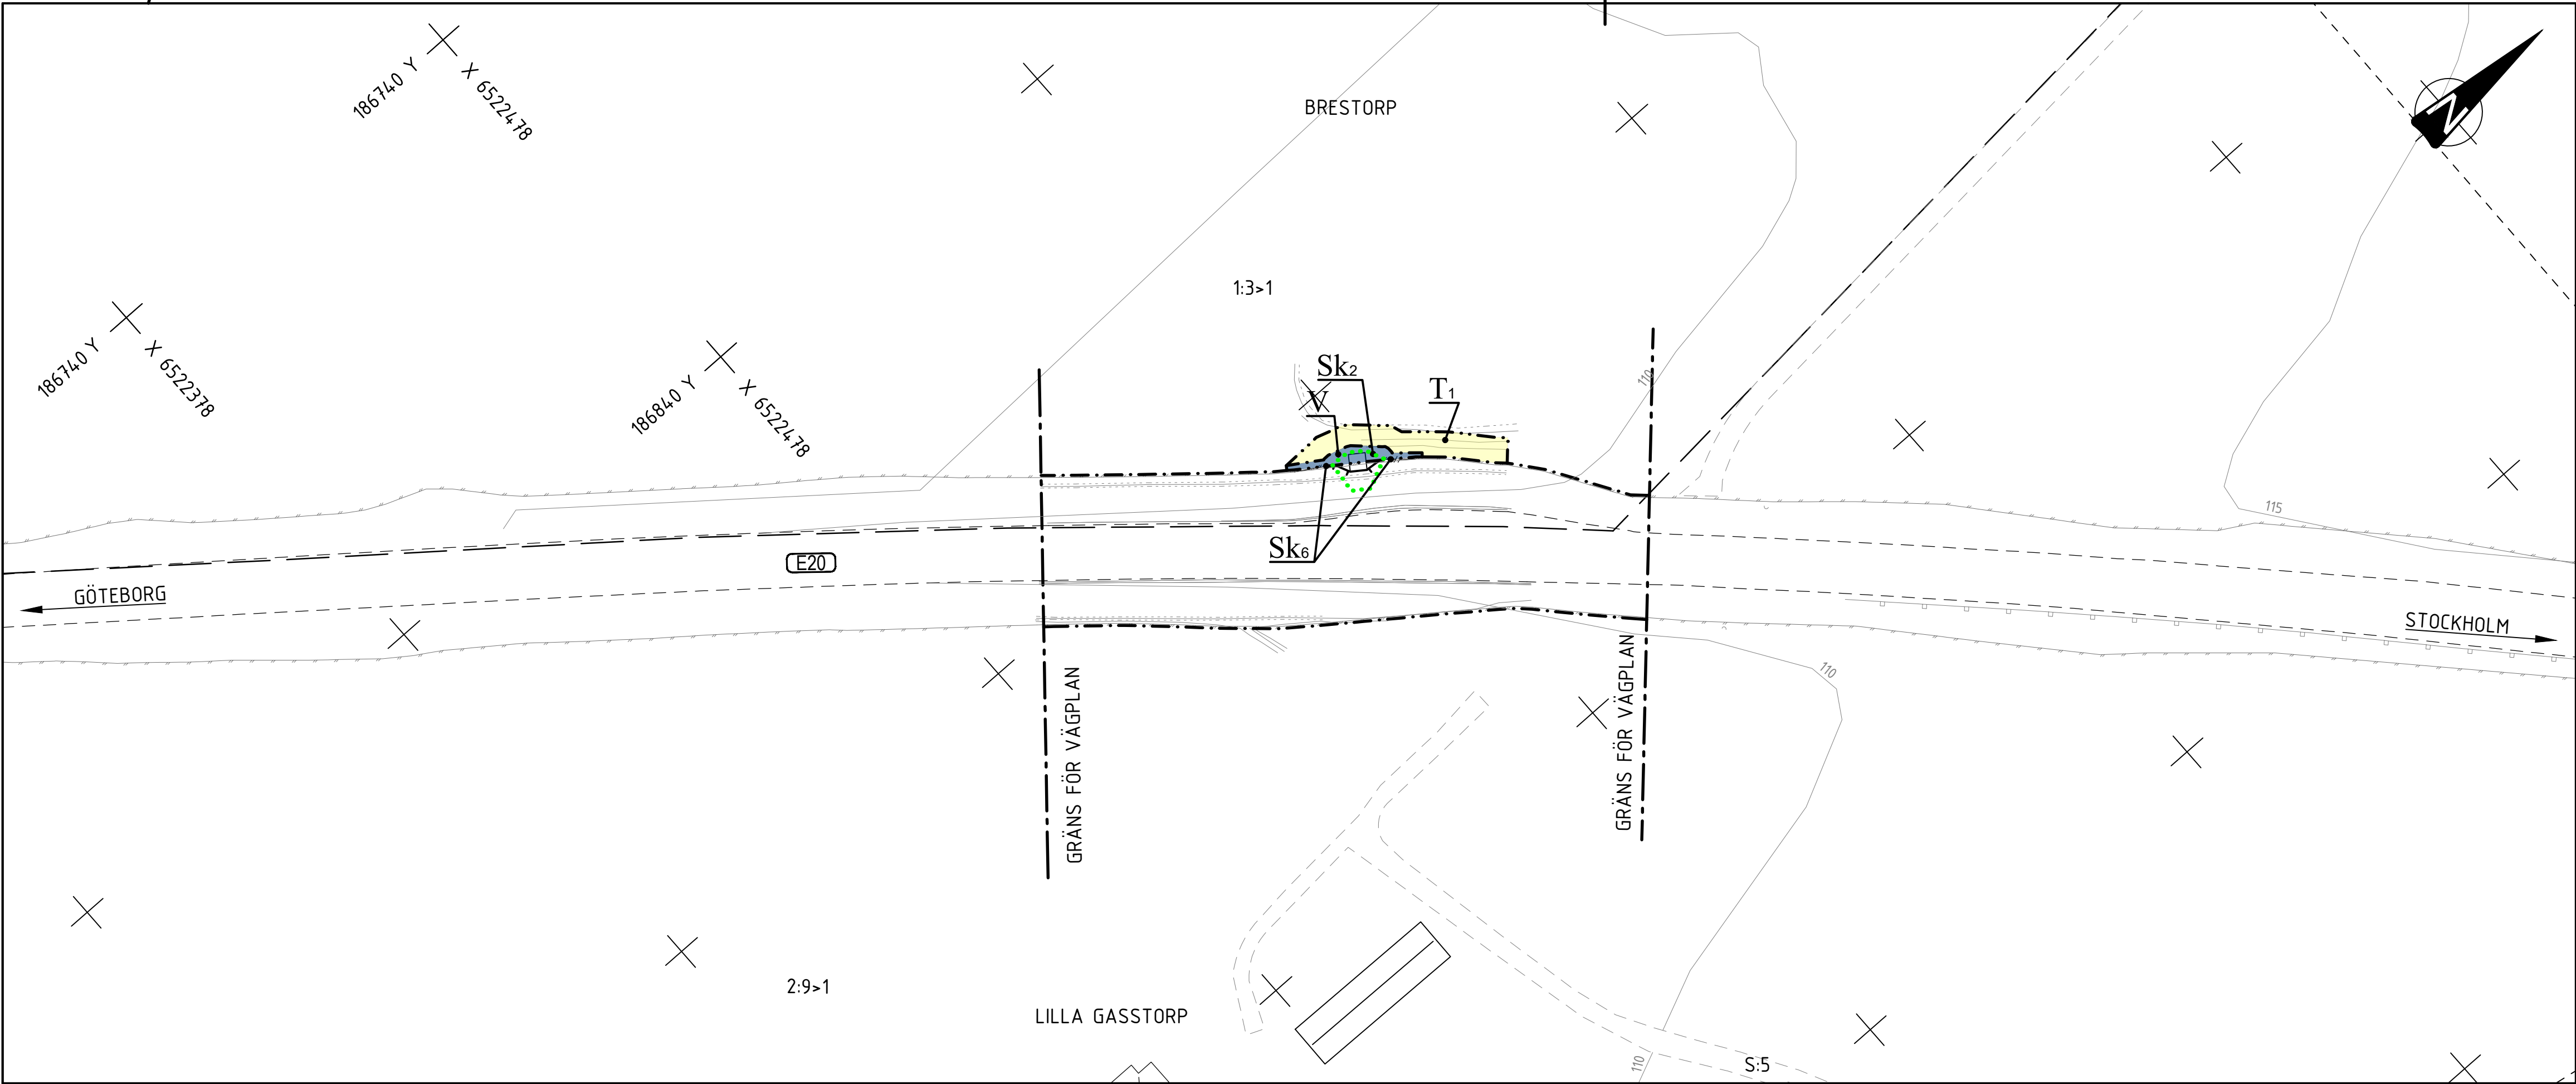

5:1 GASSTORP 1/2

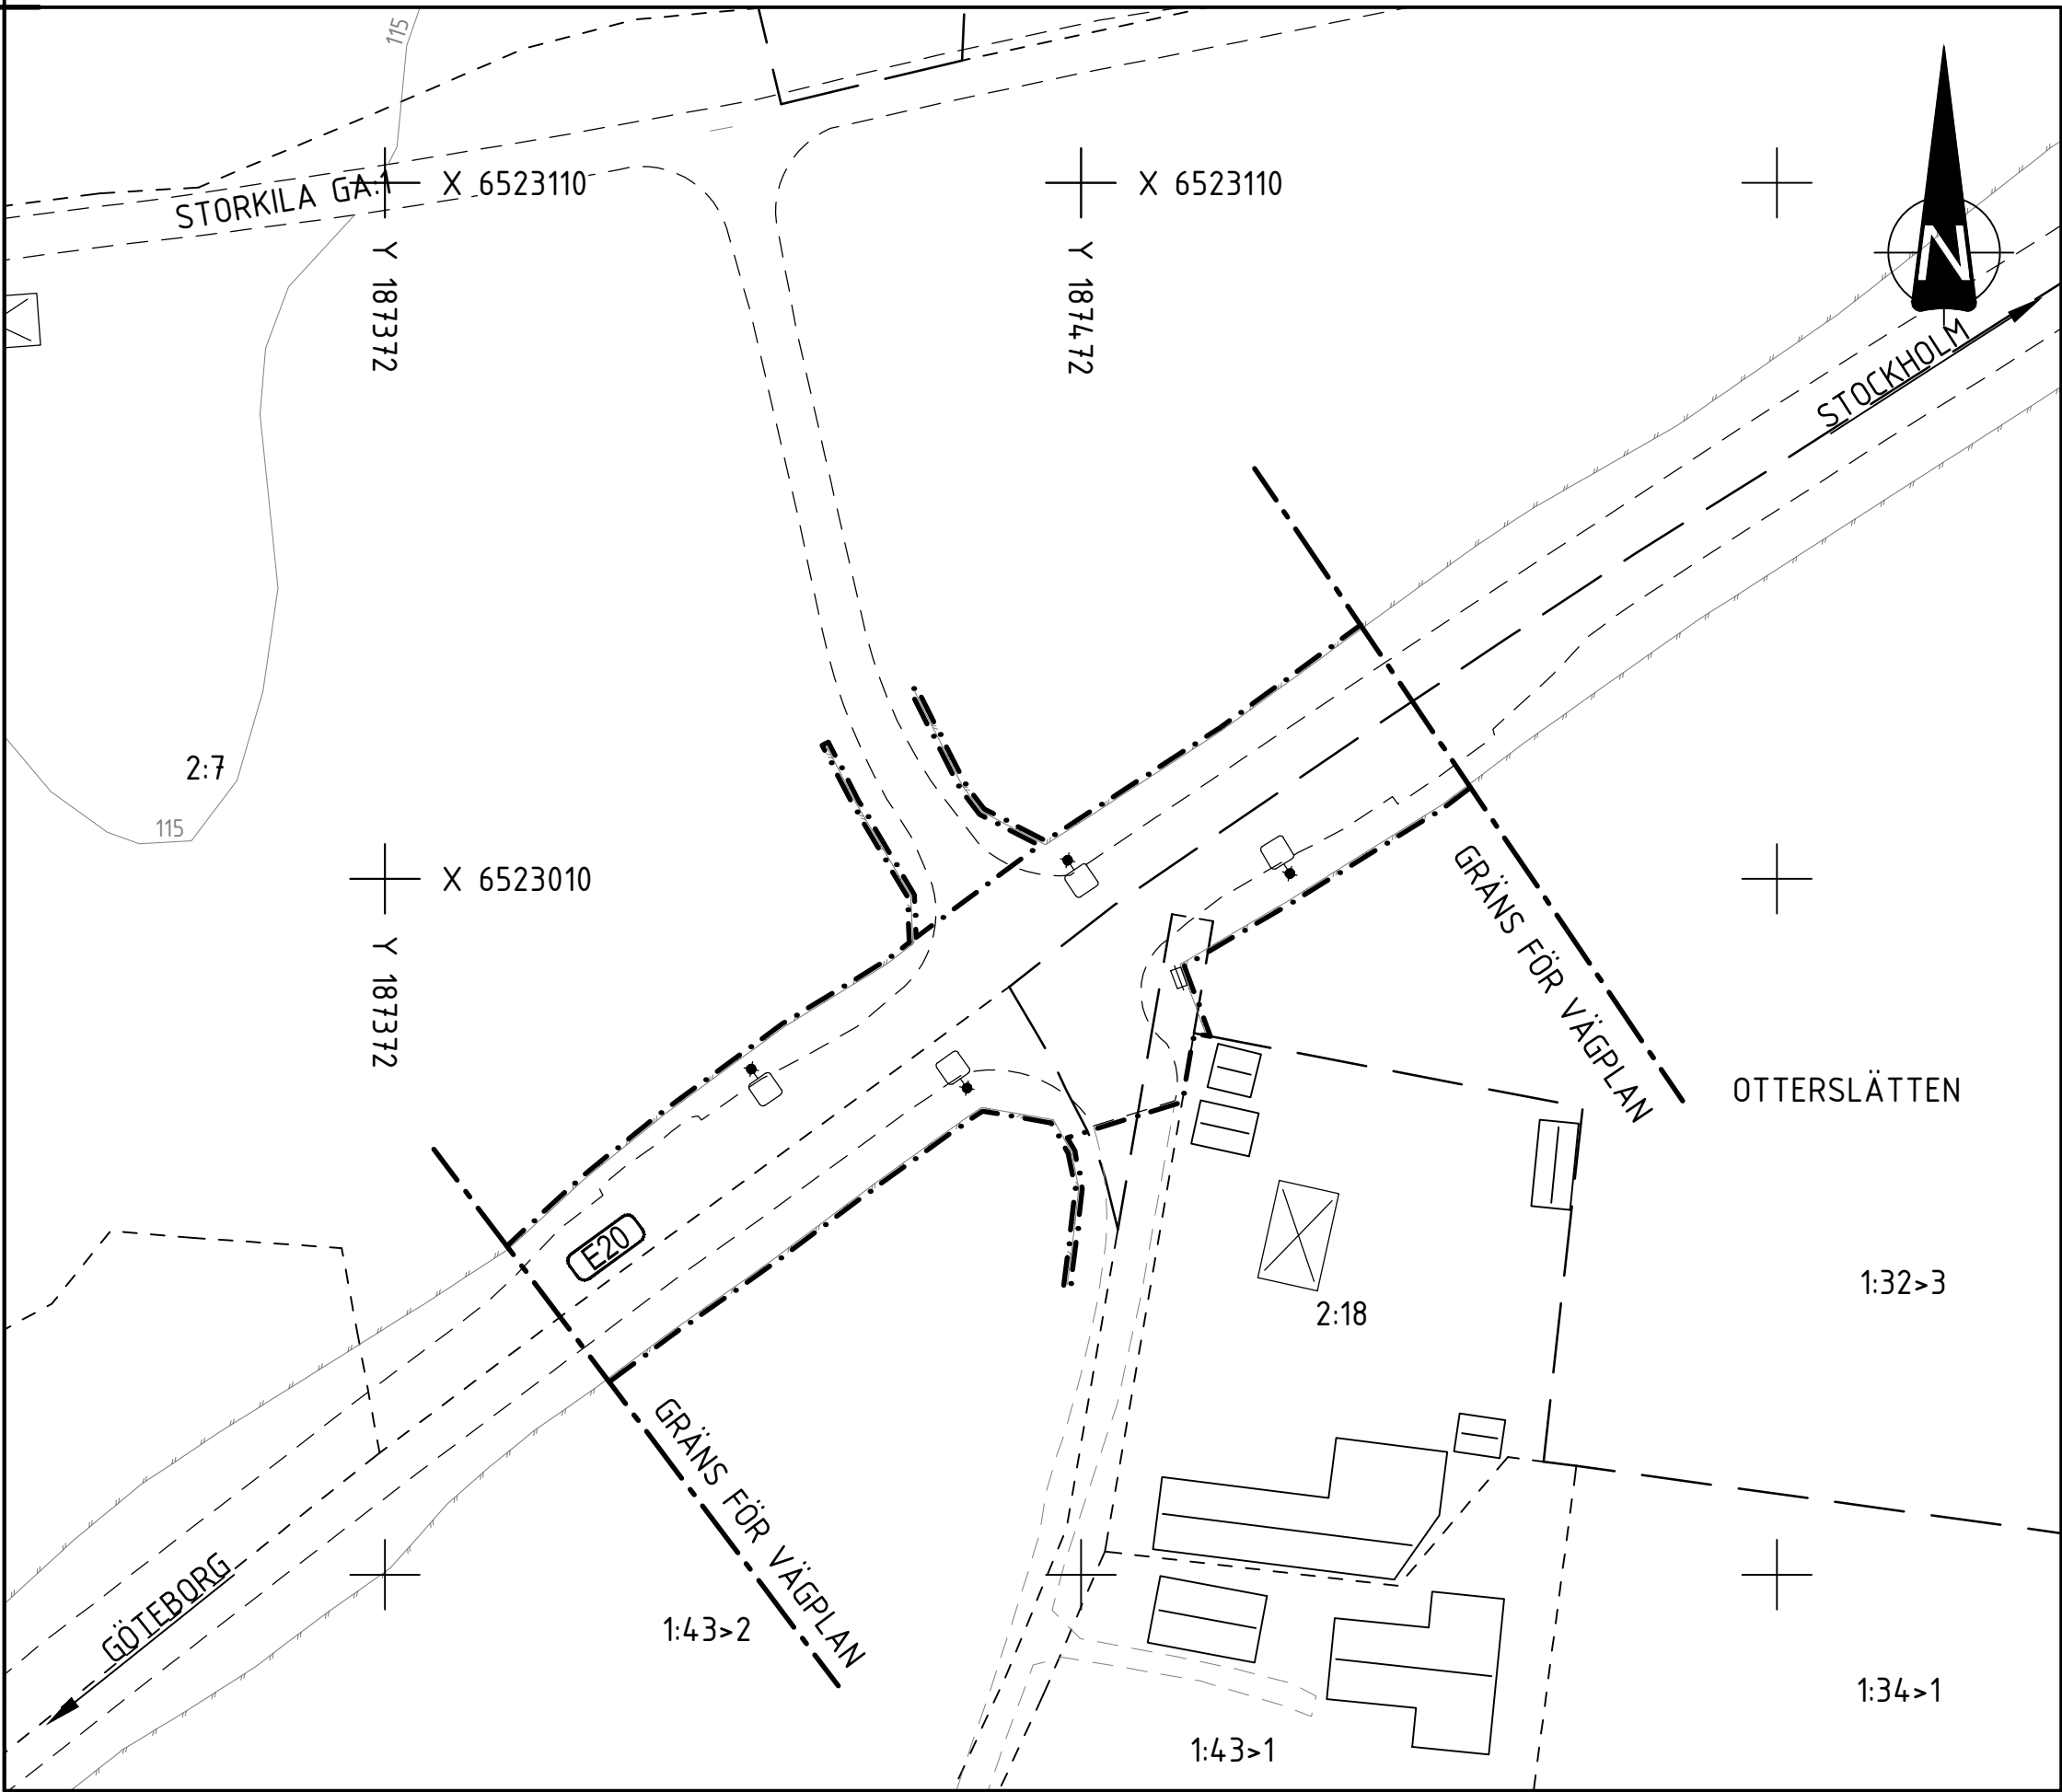

5:2 GASSTORP 2/2

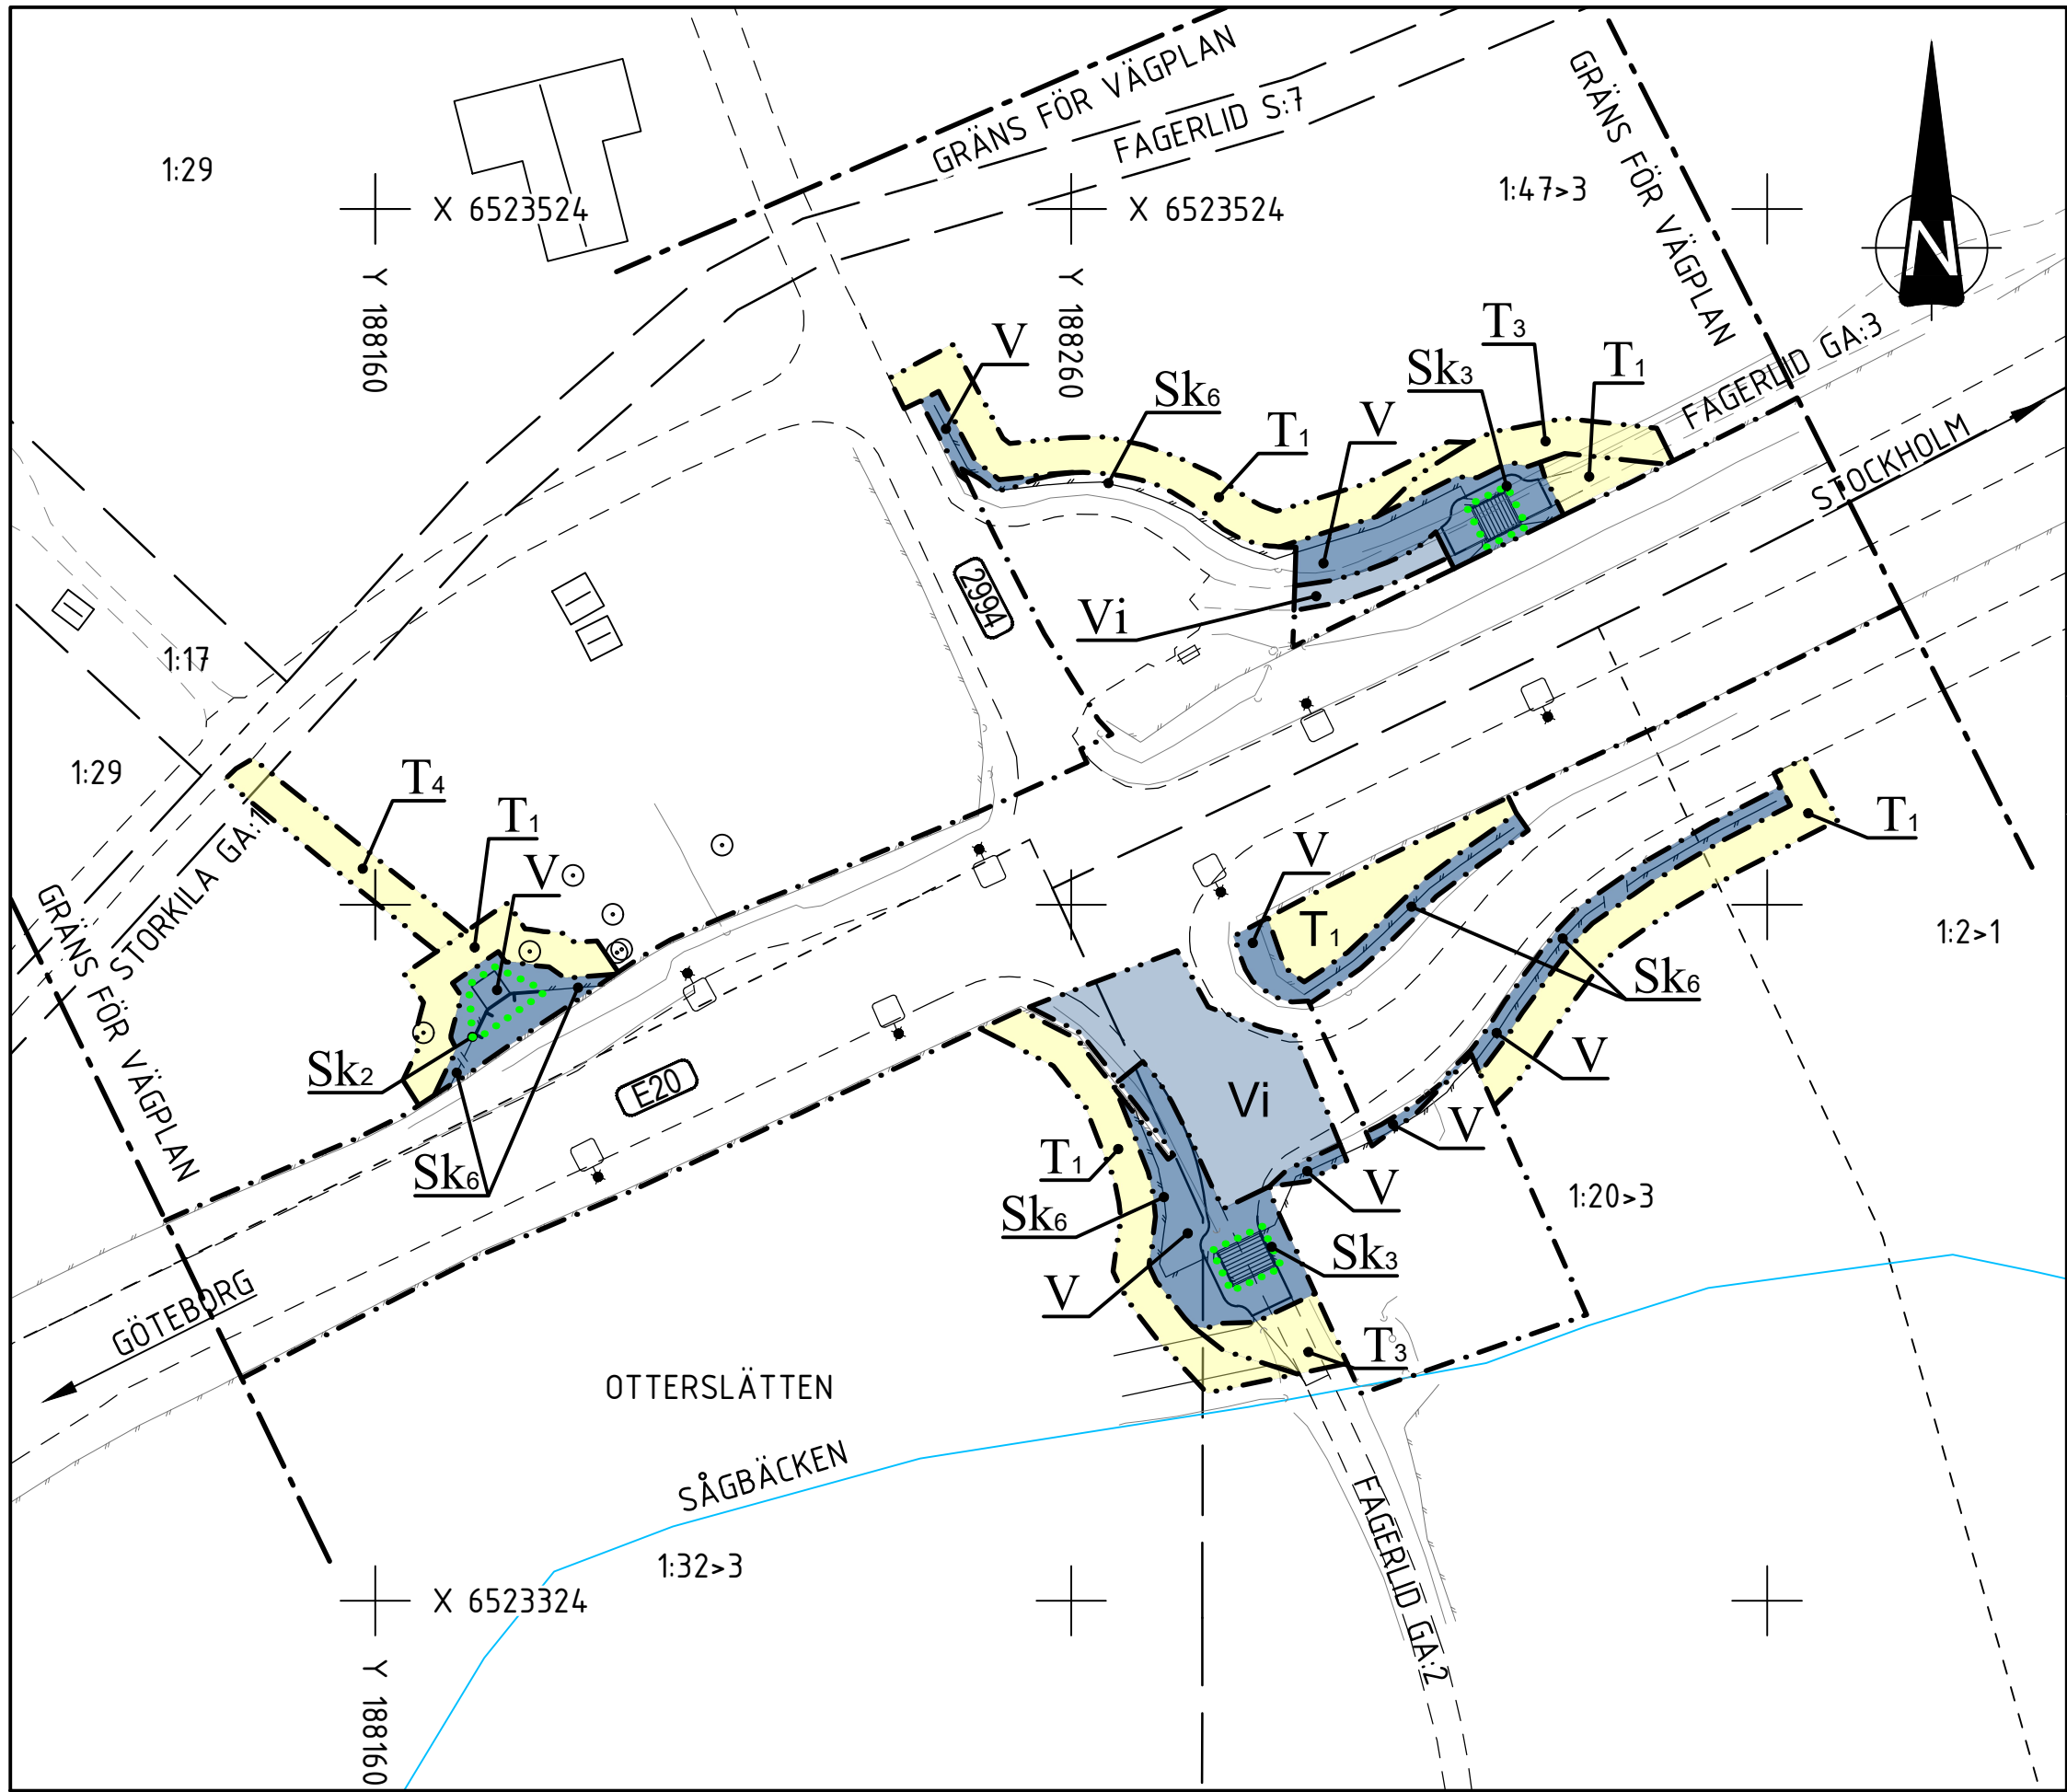

5:3 NOLGÅRDEN

KOORDINATSYSTEM

PLANSYSTEM: SWEREF 99 13 30

HÖJDSYSTEM: RH2000

TECKENFÖRKLARING

- FASTIGHETSGRÄNS
- TRAKTGRÄNS
- KOMMUNGRÄNS
- BEFINTLIGT VILTSTÄNGSEL / VÄGRÄCKE
- BEFINTLIGA BYGGNADER (BOSTAD/ÖVRIGA BYGGNADER)
- FÖRLÄMNING/ÖVRIG KULTURHISTORISK LÄMNING

PLANBESTÄMMELSER

MARKANSPRÅK


- GRÄNS FÖR VÄGOMRÅDE
- AVGRÄNSNING MELLAN OLIKA TYPER AV MARKANSPRÅK
- NYTT VÄGOMRÅDE MED VÄGRÄTT
- NYTT VÄGOMRÅDE MED INSKRÄNKT DRIFT
- NYTT VÄGOMRÅDE MED INSKRÄNKT VÄGRÄTT (SPEC. AV INSKRÄNKNING PÅ RITN. 100T0200)
- TILLFÄLLIG NYTTJANDERÄTT (SE SPEC. PÅ RITNING 100T0200)

SKYDDSÅTGÄRDER OCH FÖRSIKTIGHETSMÅTT

- MARKERING ELLER AVGRÄNSNING AV SKYDDSÅTGÄRD/FÖRSIKTIGHETSMÅTT (SPEC. AV ÅTGÄRDER PÅ RITNING 100T0200)


ÖVRIGA BETECKNINGAR PÅ PLANKARTAN

- FAUNASTÄNGSEL
- VILTSTÄNGSEL
- BIOTOPSKYDD (SPEC. PÅ RITNING 100T0200)
- STRANDSKYDD
- HÖJDSÄTTNING EKODUKT
- ALLMÄN VÄG, VÄGNR.
- BELYSNINGSSTOLPE
- BELYSNINGSCENTRAL

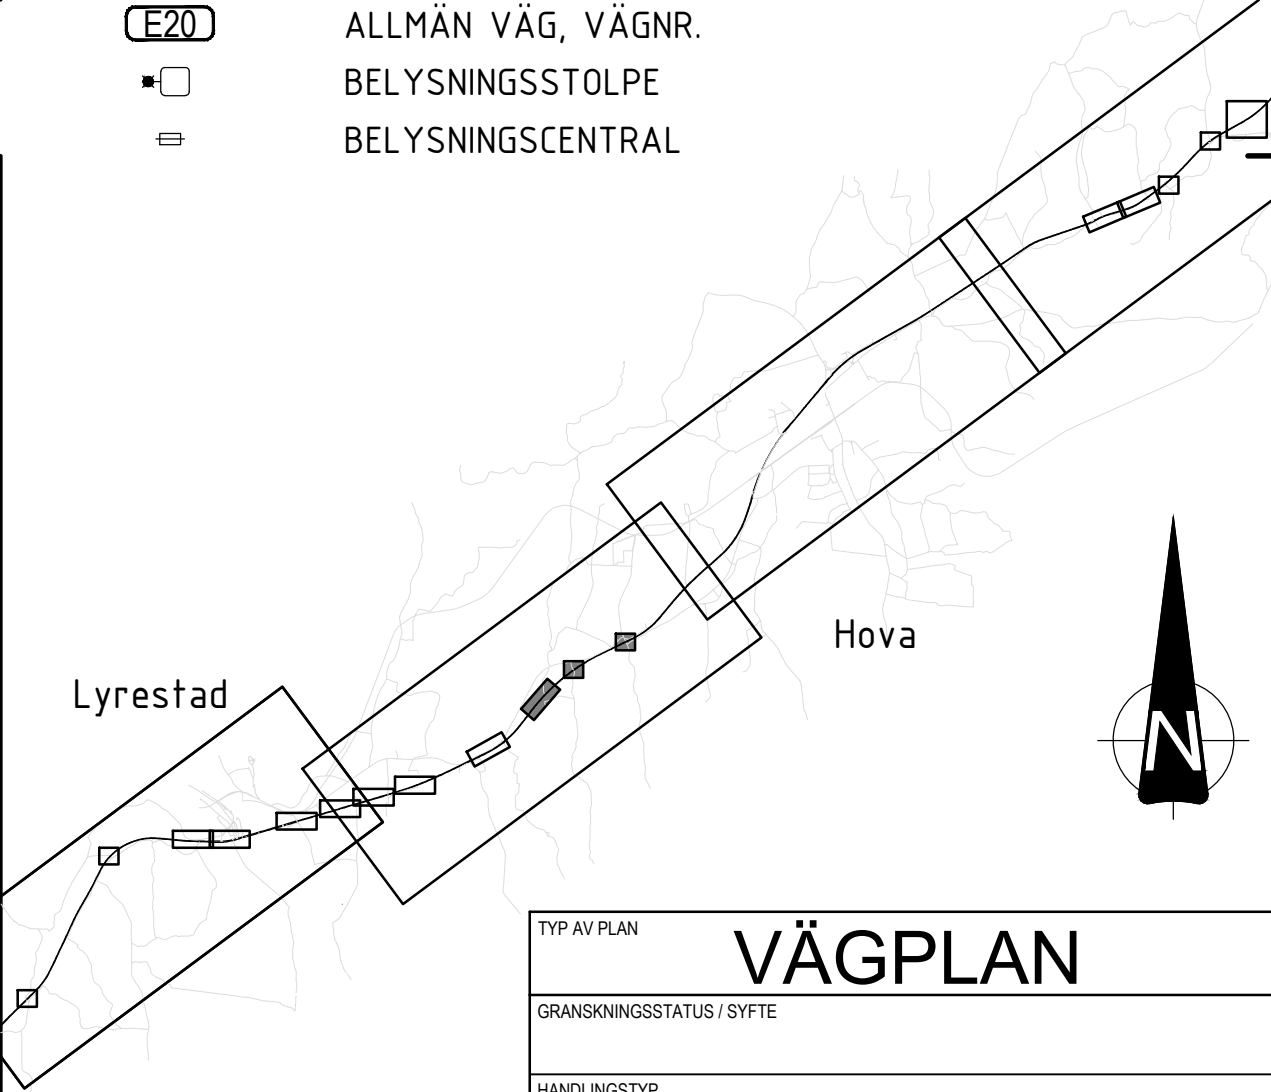


TYP AV PLAN			
VÄGPLAN			
GRANSKNINGSSTATUS / SYFTE			
HANDLINGSTYP			
GRANSKNINGSHANDLING			
DATUM		LEVERANS / ÄNDRINGS-PM	
2025-10-08			
OBJEKT			
E20 HASSLERÖR - VALLSJÖN			
DELOMRÅDE / BANDEL			
E20			
ANLÄGGNINGSDDEL			
GEMENSAMT			
OBJEKTNUMMER / KM		KONSTRUKTIONSNUMMER	
177868			
BESTÄLLARE		LEVERANTÖR	
 TRAFIKVERKET		 MARKERA	
SKAPAD AV		UPPDRAGSGNUMMER	
A CARLSSON		5001-24002	
GODKÄND AV		ÄNDRING	
K SJÖHOLM		MARK	
RITNINGSTYP			
PLANKARTA			
TEKNIKOMRÅDE / INNEHÅLL			
T VÄGFORMNING OCH TRAFIK			
BESKRIVNING			
GASSTORP (2/2) OCH NOLGÅRDEN			
SKALA		FÖRVALTNINGSNUMMER	
1:1000		A1	
RITNINGSGRUPP		BLAD	
100T0205		NÄSTA BLAD	
		BET	

SKALA 1:1000 | A1-FORMAT (1:2000 | A3-FORMAT)

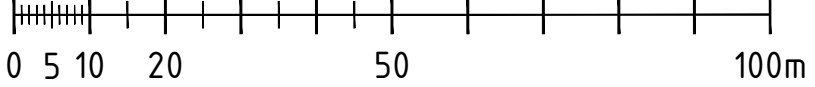


\\E:\Model\10006401.dwg
\\E:\Model\1009506.dwg
\\E:\Model\1009501.dwg
\\E:\Model\1009713.dwg
\\E:\Model\1009711.dwg
\\E:\Model\1009503.dwg
\\E:\Model\1000210.dwg
\\E:\Model\1009301.dwg
\\E:\Model\1009713.dwg
\\E:\Model\1009711.dwg
\\E:\Model\1009503.dwg
\\E:\Model\10004101.dwg
\\E:\Model\1000210.dwg
\\E:\Model\1009713.dwg
\\E:\Model\1009711.dwg
\\E:\Model\1009503.dwg

XREFS:

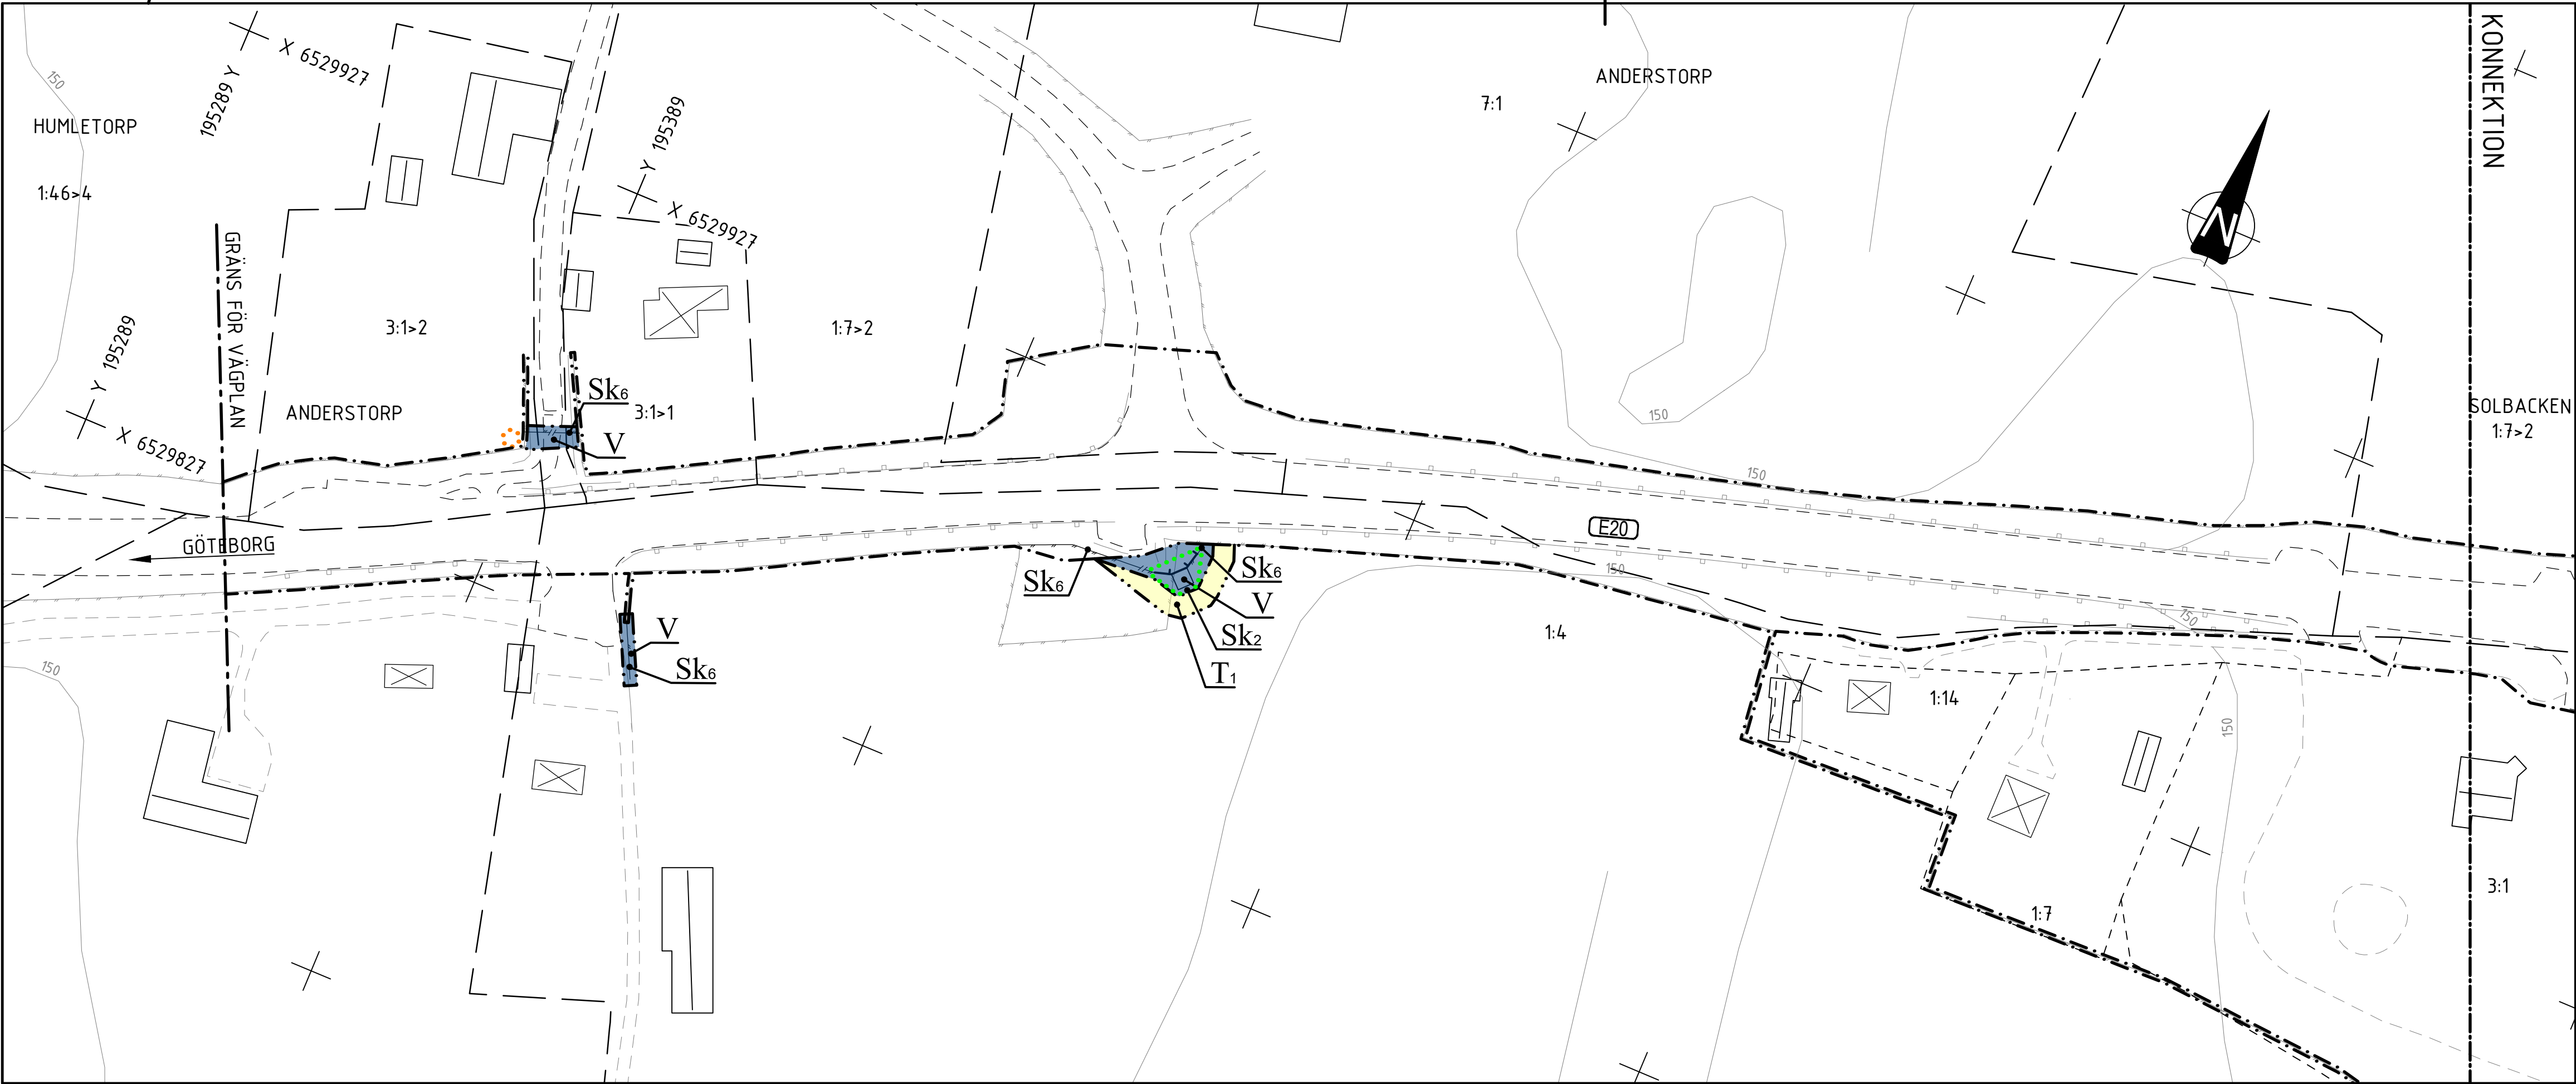

6:1 BAHULT

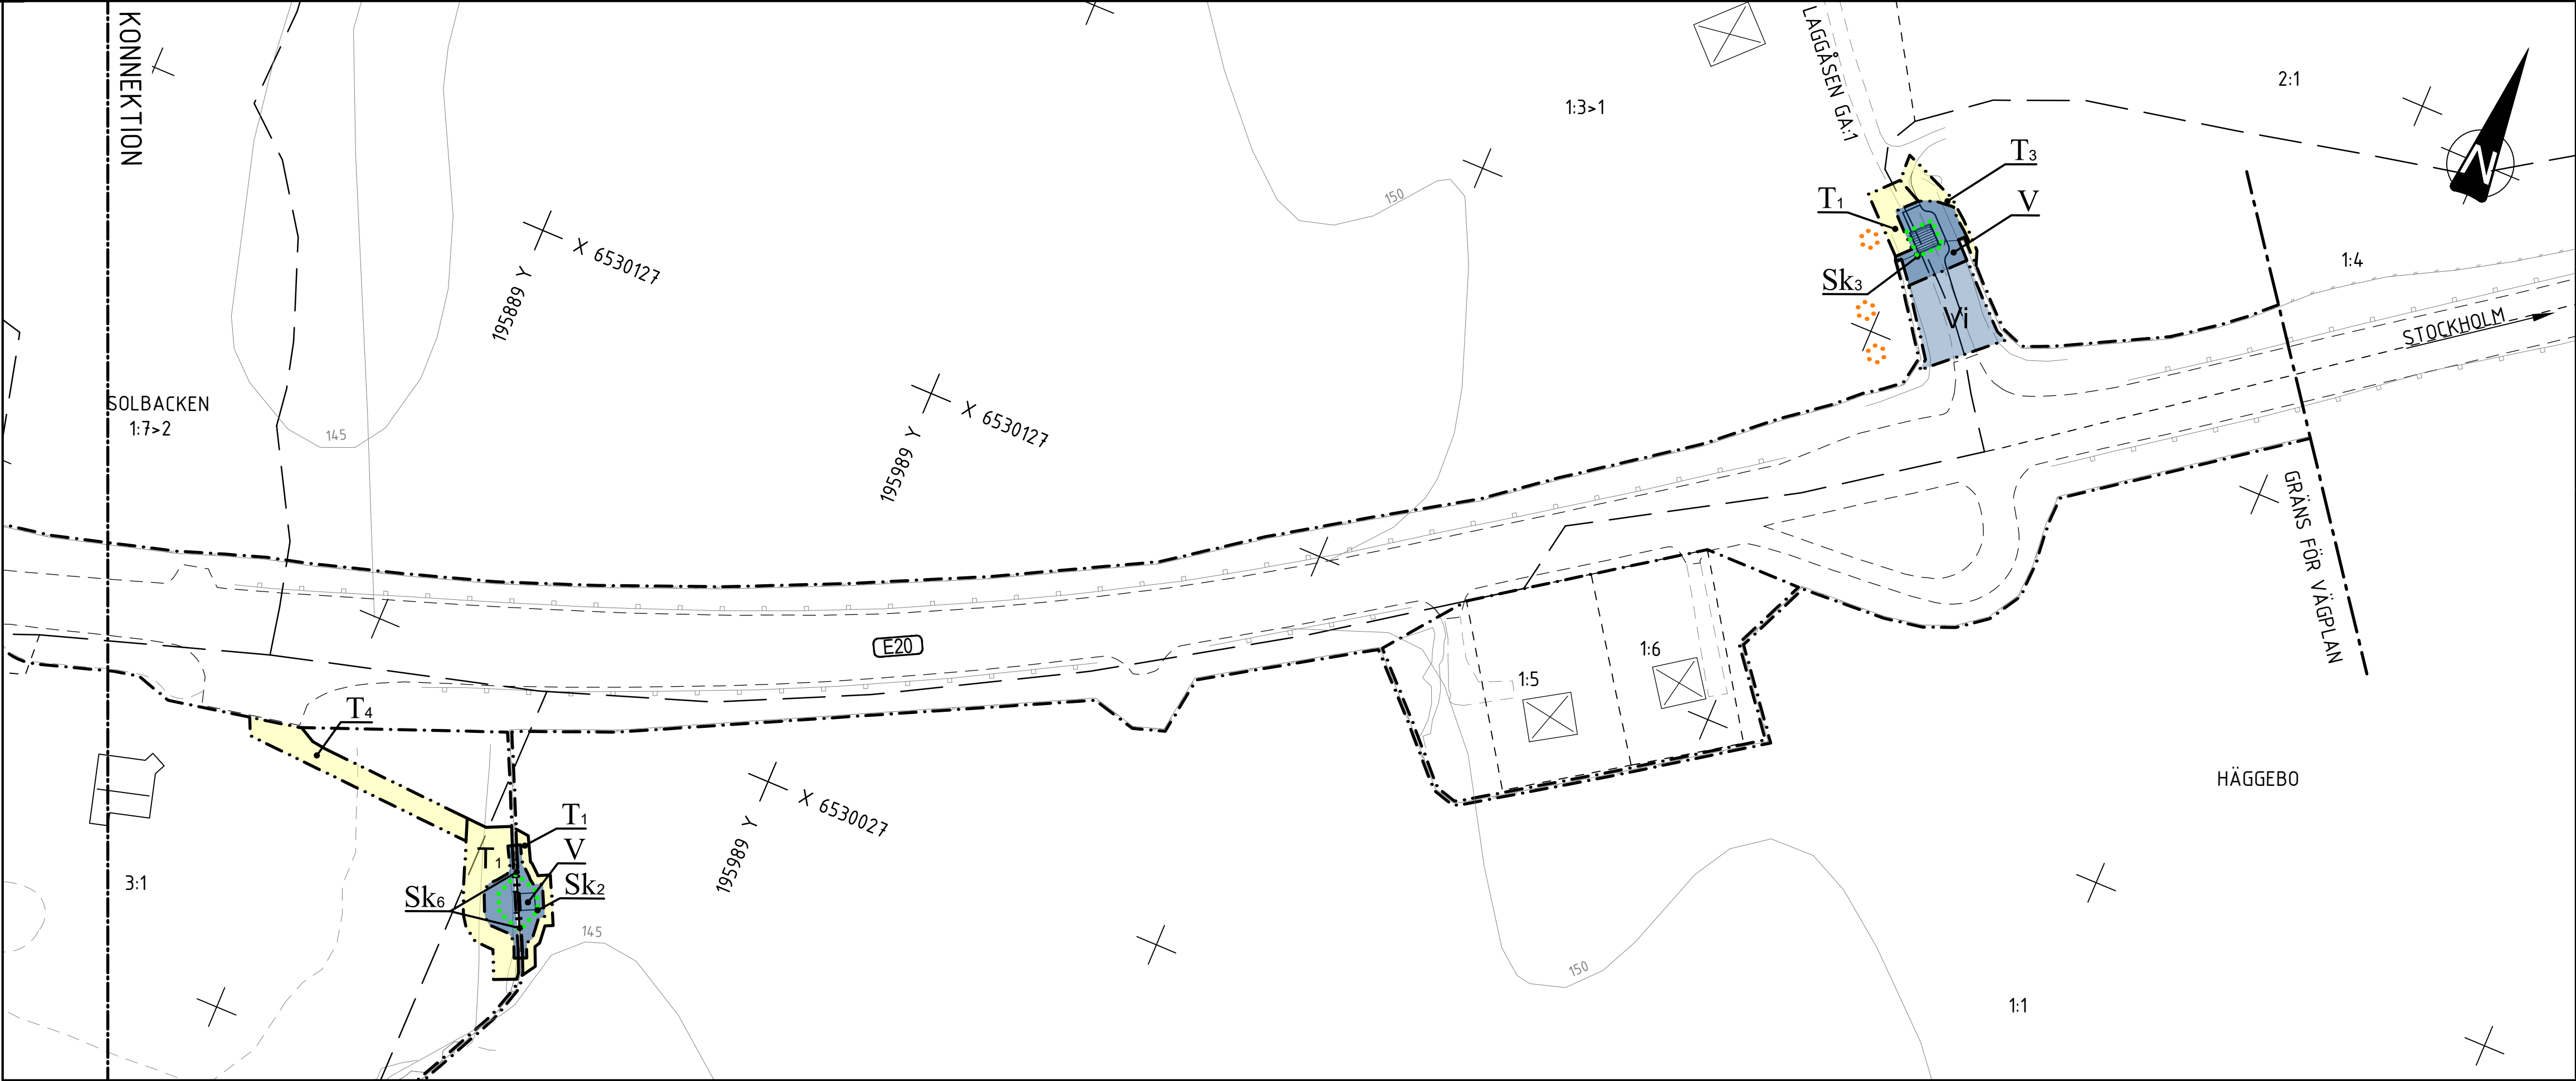

6:2 LAGGÅSEN

KOORDINATSYSTEM

PLANSYSTEM: SWEREF 99 13 30

HÖJDSYSTEM: RH2000

TECKENFÖRKLARING

- FASTIGHETSGRÄNS
- TRAKTGRÄNS
- KOMMUNGRÄNS
- BEFINTLIGT VILTSTÄNGSEL / VÄGRÄCKE
- BEFINTLIGA BYGGNADER (BOSTAD/ÖVRIGA BYGGNADER)
- FORNLÄMNING/ÖVRIG KULTURHISTORISK LÄMNING

PLANBESTÄMMELSER

MARKANSPRÅK


- GRÄNS FÖR VÄGOMRÅDE
- AVGRÄNSNING MELLAN OLIKA TYPER AV MARKANSPRÅK
- NYTT VÄGOMRÅDE MED VÄGRÄTT
- NYTT VÄGOMRÅDE MED INSKRÄNKT DRIFT
- NYTT VÄGOMRÅDE MED INSKRÄNKT VÄGRÄTT (SPEC. AV INSKRÄNKNING PÅ RITN. 100T0200)
- TILLFÄLLIG NYTTJANDERÄTT (SE SPEC. PÅ RITNING 100T0200)

SKYDDSÅTGÄRDER OCH FÖRSIKTIGHETSMÅTT


- MARKERING ELLER AVGRÄNSNING AV SKYDDSÅTGÄRD/FÖRSIKTIGHETSMÅTT (SPEC. AV ÅTGÄRDER PÅ RITNING 100T0200)

ÖVRIGA BETECKNINGAR PÅ PLANKARTAN

- FAUNASTÄNGSEL
- VILTSTÄNGSEL
- BIOTOPSKYDD (SPEC. PÅ RITNING 100T0200)
- STRANDSKYDD
- HÖJDSÄTTNING EKODUKT
- ALLMÄN VÄG, VÄGNR.
- BELYSNINGSTOLPE
- BELYSNINGSCENTRAL

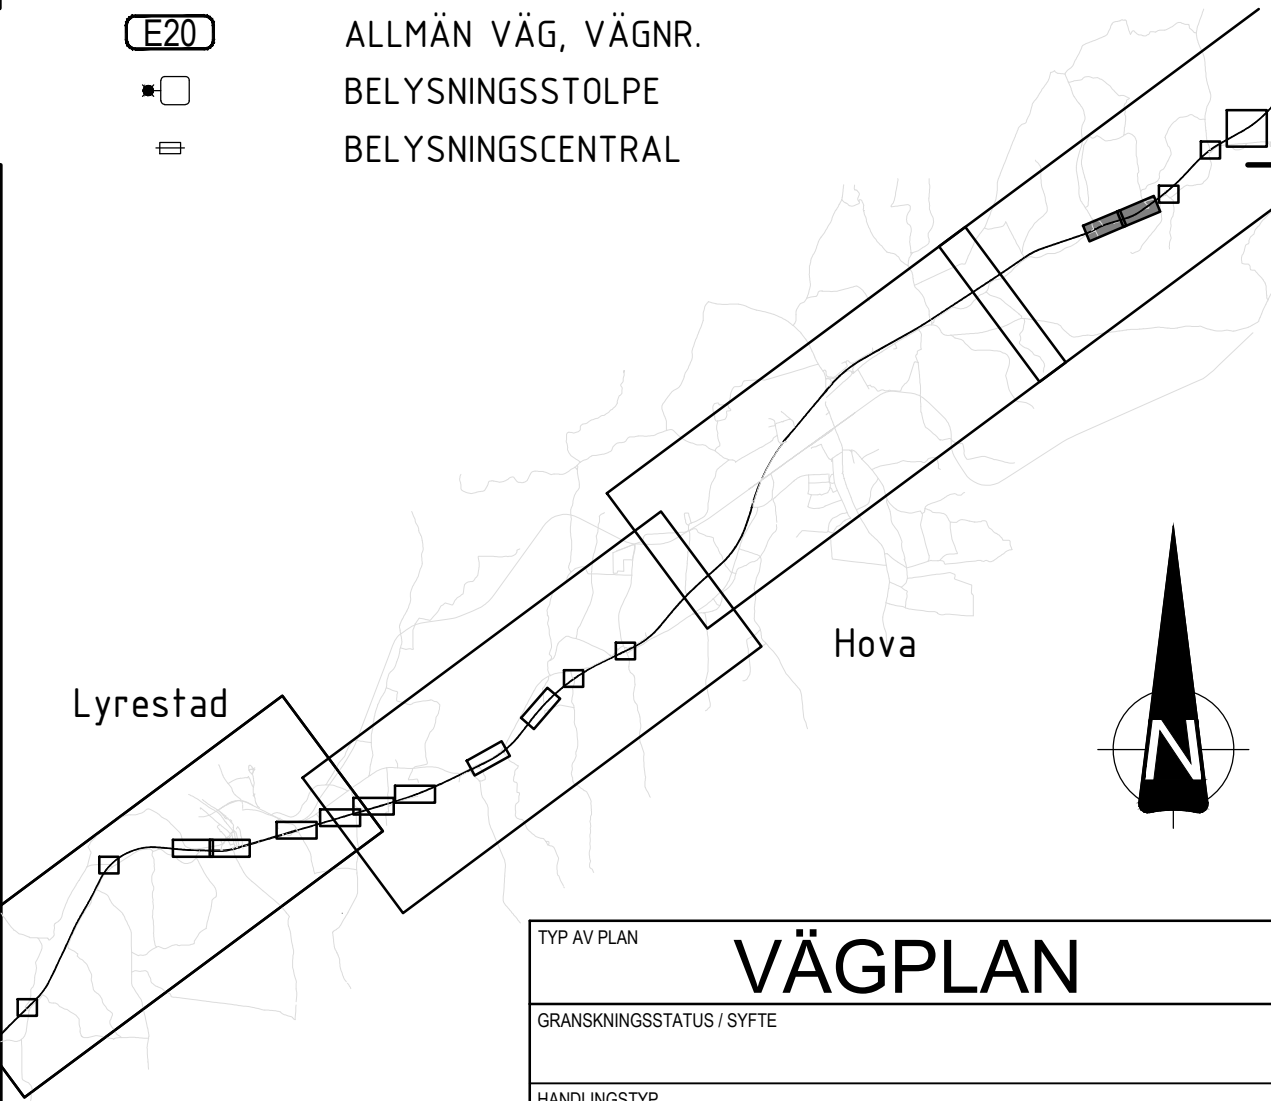

TYP AV PLAN				VÄGPLAN	
GRANSKNINGSSTATUS / SYFTE					
HANDLINGSTYP					
GRANSKNINGSHANDLING					
DATUM			LEVERANS / ÄNDRINGS-PM		
2025-10-08					
OBJEKT					
E20 HASSLERÖR - VALLSJÖN					
DELOMRÅDE / BANDEL					
E20					
ANLÄGGNINGSGEDEL					
GEMENSAMT					
OBJEKTNUMMER / KM			KONSTRUKTIONSNUMMER		
177868					
BESTÄLLARE			LEVERANTÖR		
 TRAFIKVERKET			 MARKERA		
SKAPAD AV			UPPDRAGSGNUMMER		
A CARLSSON			5001-24002		
GODKÄND AV			ÄNDRING		
K SJÖHOLM			MARK		
RITNINGSTYP					
PLANKARTA					
TEKNIKOMRÅDE / INNEHÅLL					
T VÄGUTFORMNING OCH TRAFIK					
BESKRIVNING					
BAHULT OCH LAGGÅSEN					
SKALA		FORMAT		FÖRVALTNINGSNUMMER	
1:1000		A1			
RITNINGSGRÄNS		BLAD		NÄSTA BLAD	
100T0206				BET	

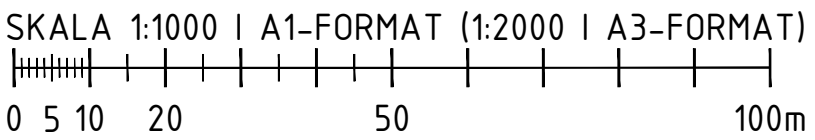


\\Z:\Model\10009773.dwg
\\Z:\Model\1009301.dwg
\\Z:\Model\1009501.dwg
\\Z:\Model\1009502.dwg
XREFS:


\\Z:\Modell\Z100978K.dwg
\\Z:\Modell\Z1009506.dwg
\\Z:\Modell\T1000210.dwg
\\Z:\Modell\T1000202.dwg
\\Z:\Modell\Z1009713.dwg
\\Z:\Modell\Z1009711.dwg
\\Z:\Modell\Z1009503.dwg
\\Z:\Modell\X1009501.dwg
\\Z:\Modell\X1009502.dwg
\\Z:\Modell\X1009512.dwg
\\Z:\Modell\X1009506.dwg
\\Z:\Modell\T1000210.dwg
\\Z:\Modell\Z1009713.dwg
\\Z:\Modell\Z1009711.dwg
\\Z:\Modell\X1009503.dwg

XREFS:

7:1 LADFALLET

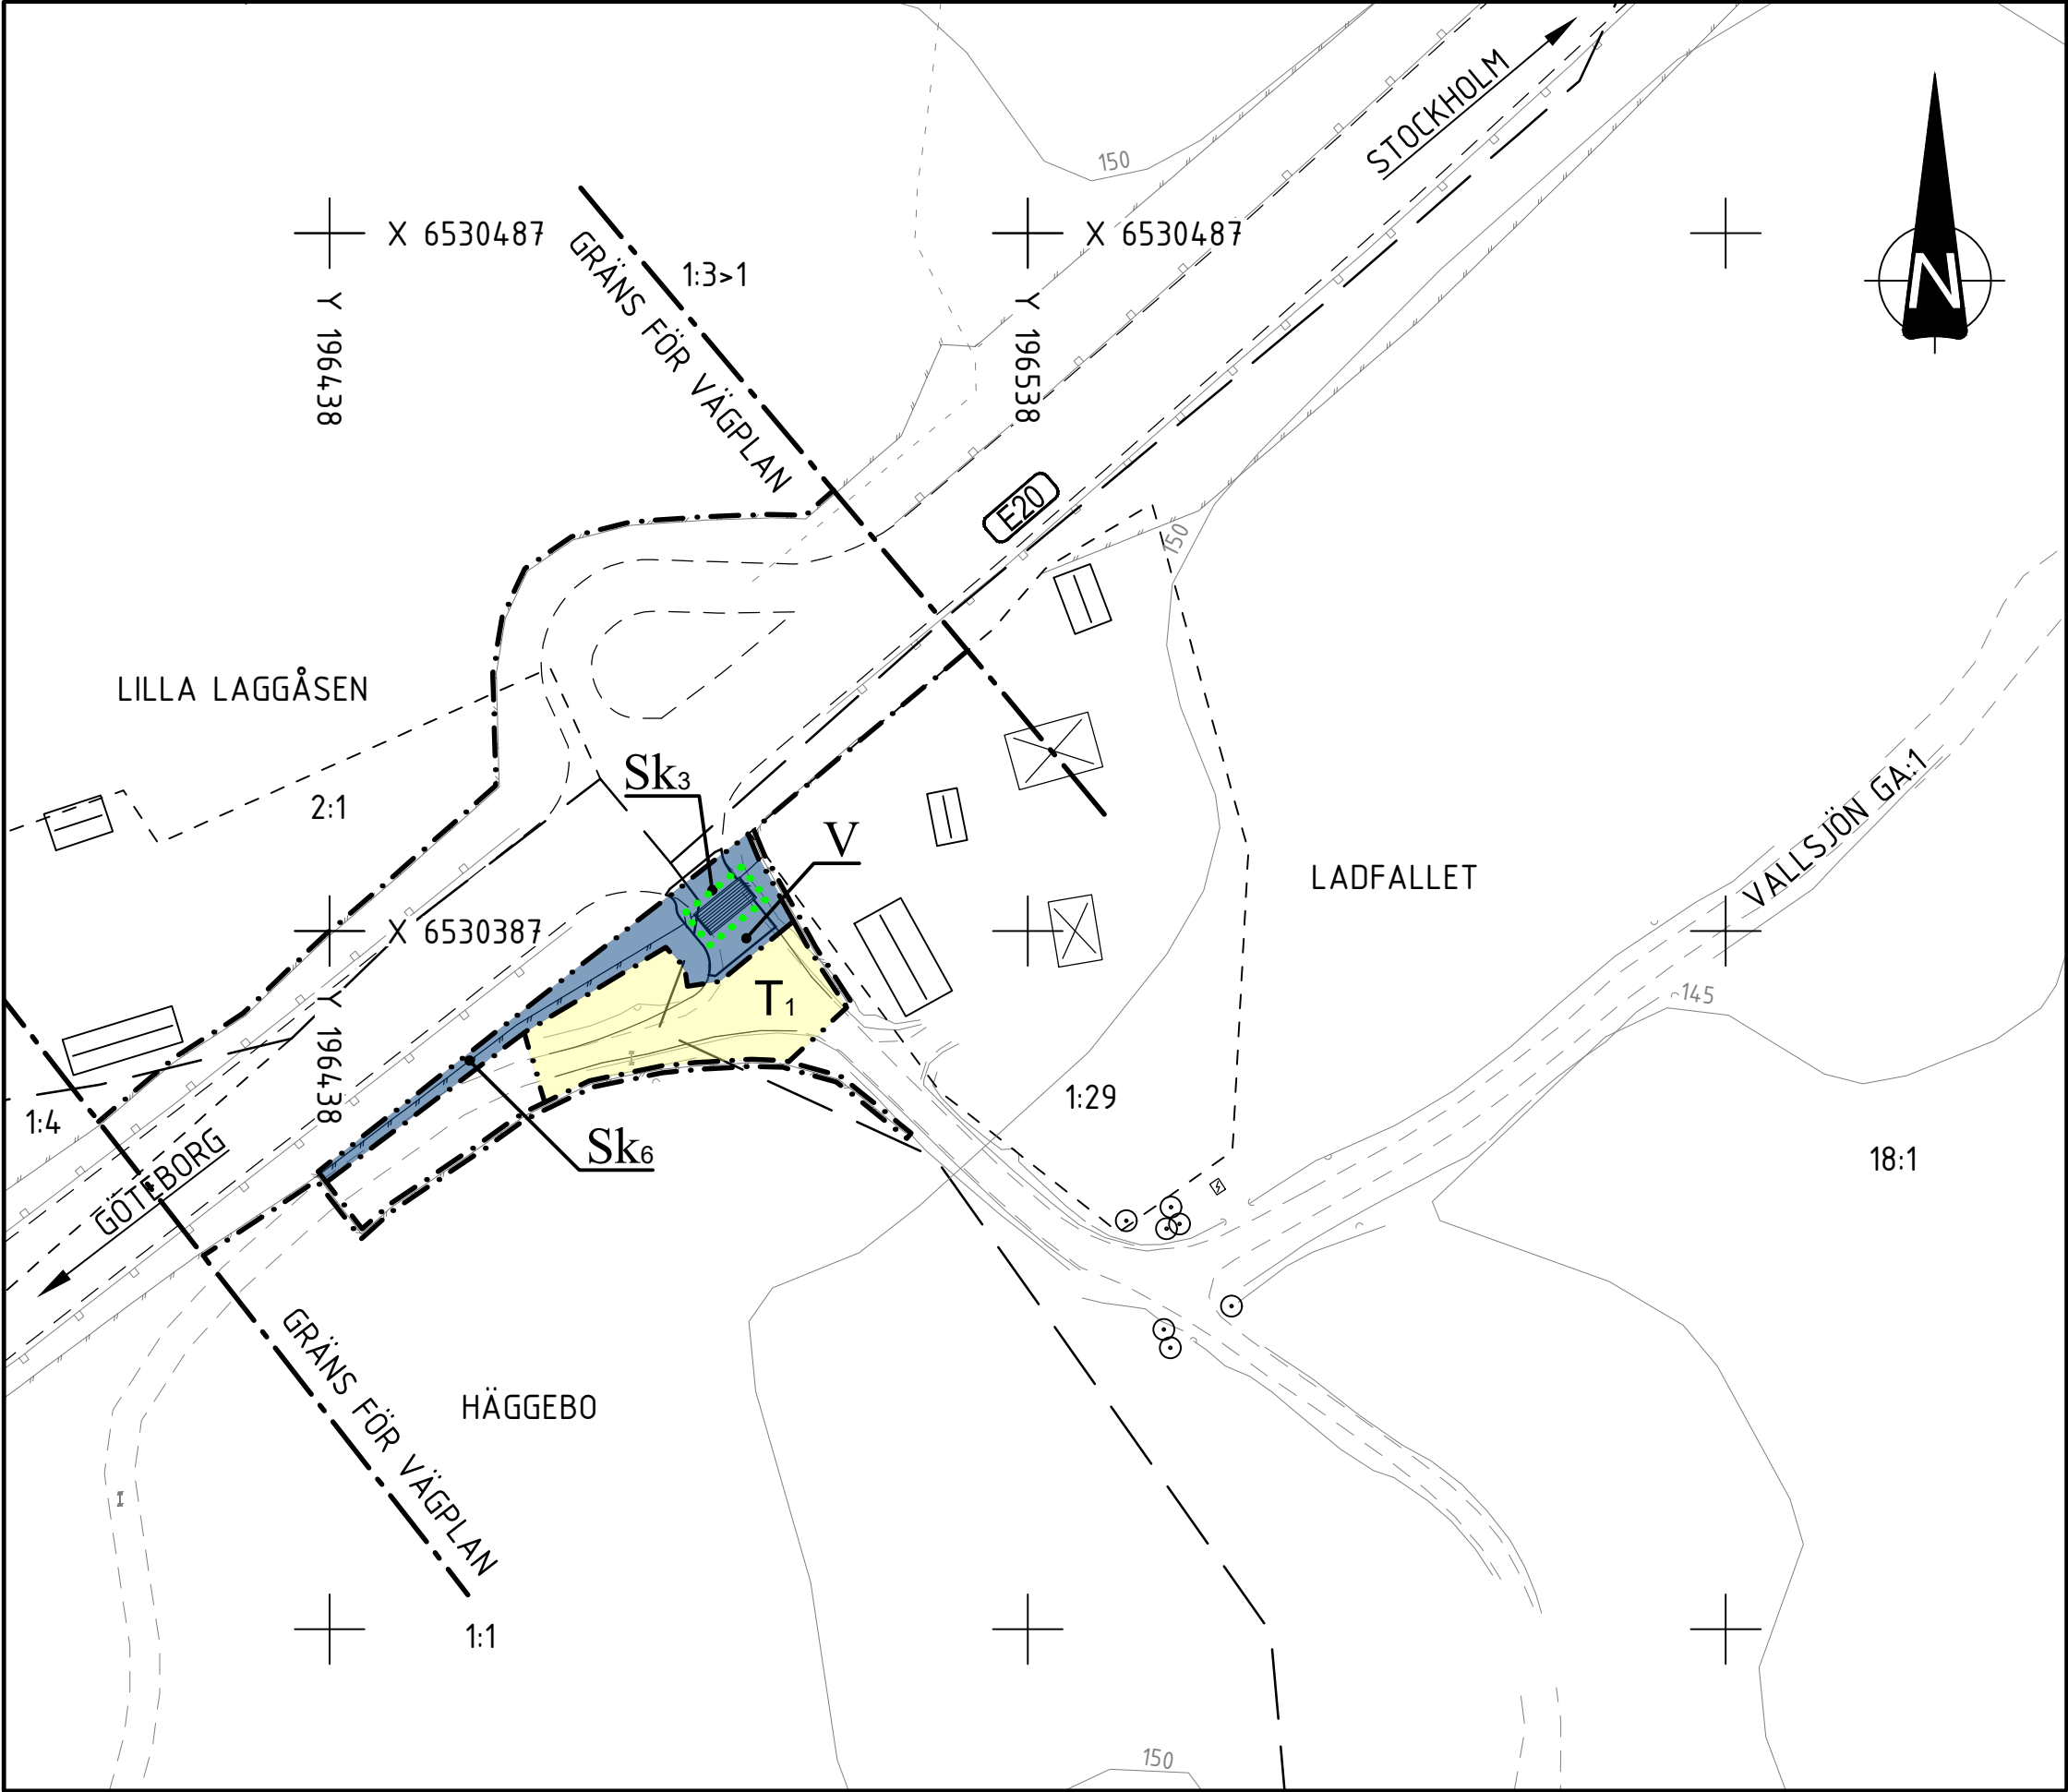

7:2 TUBBERUD

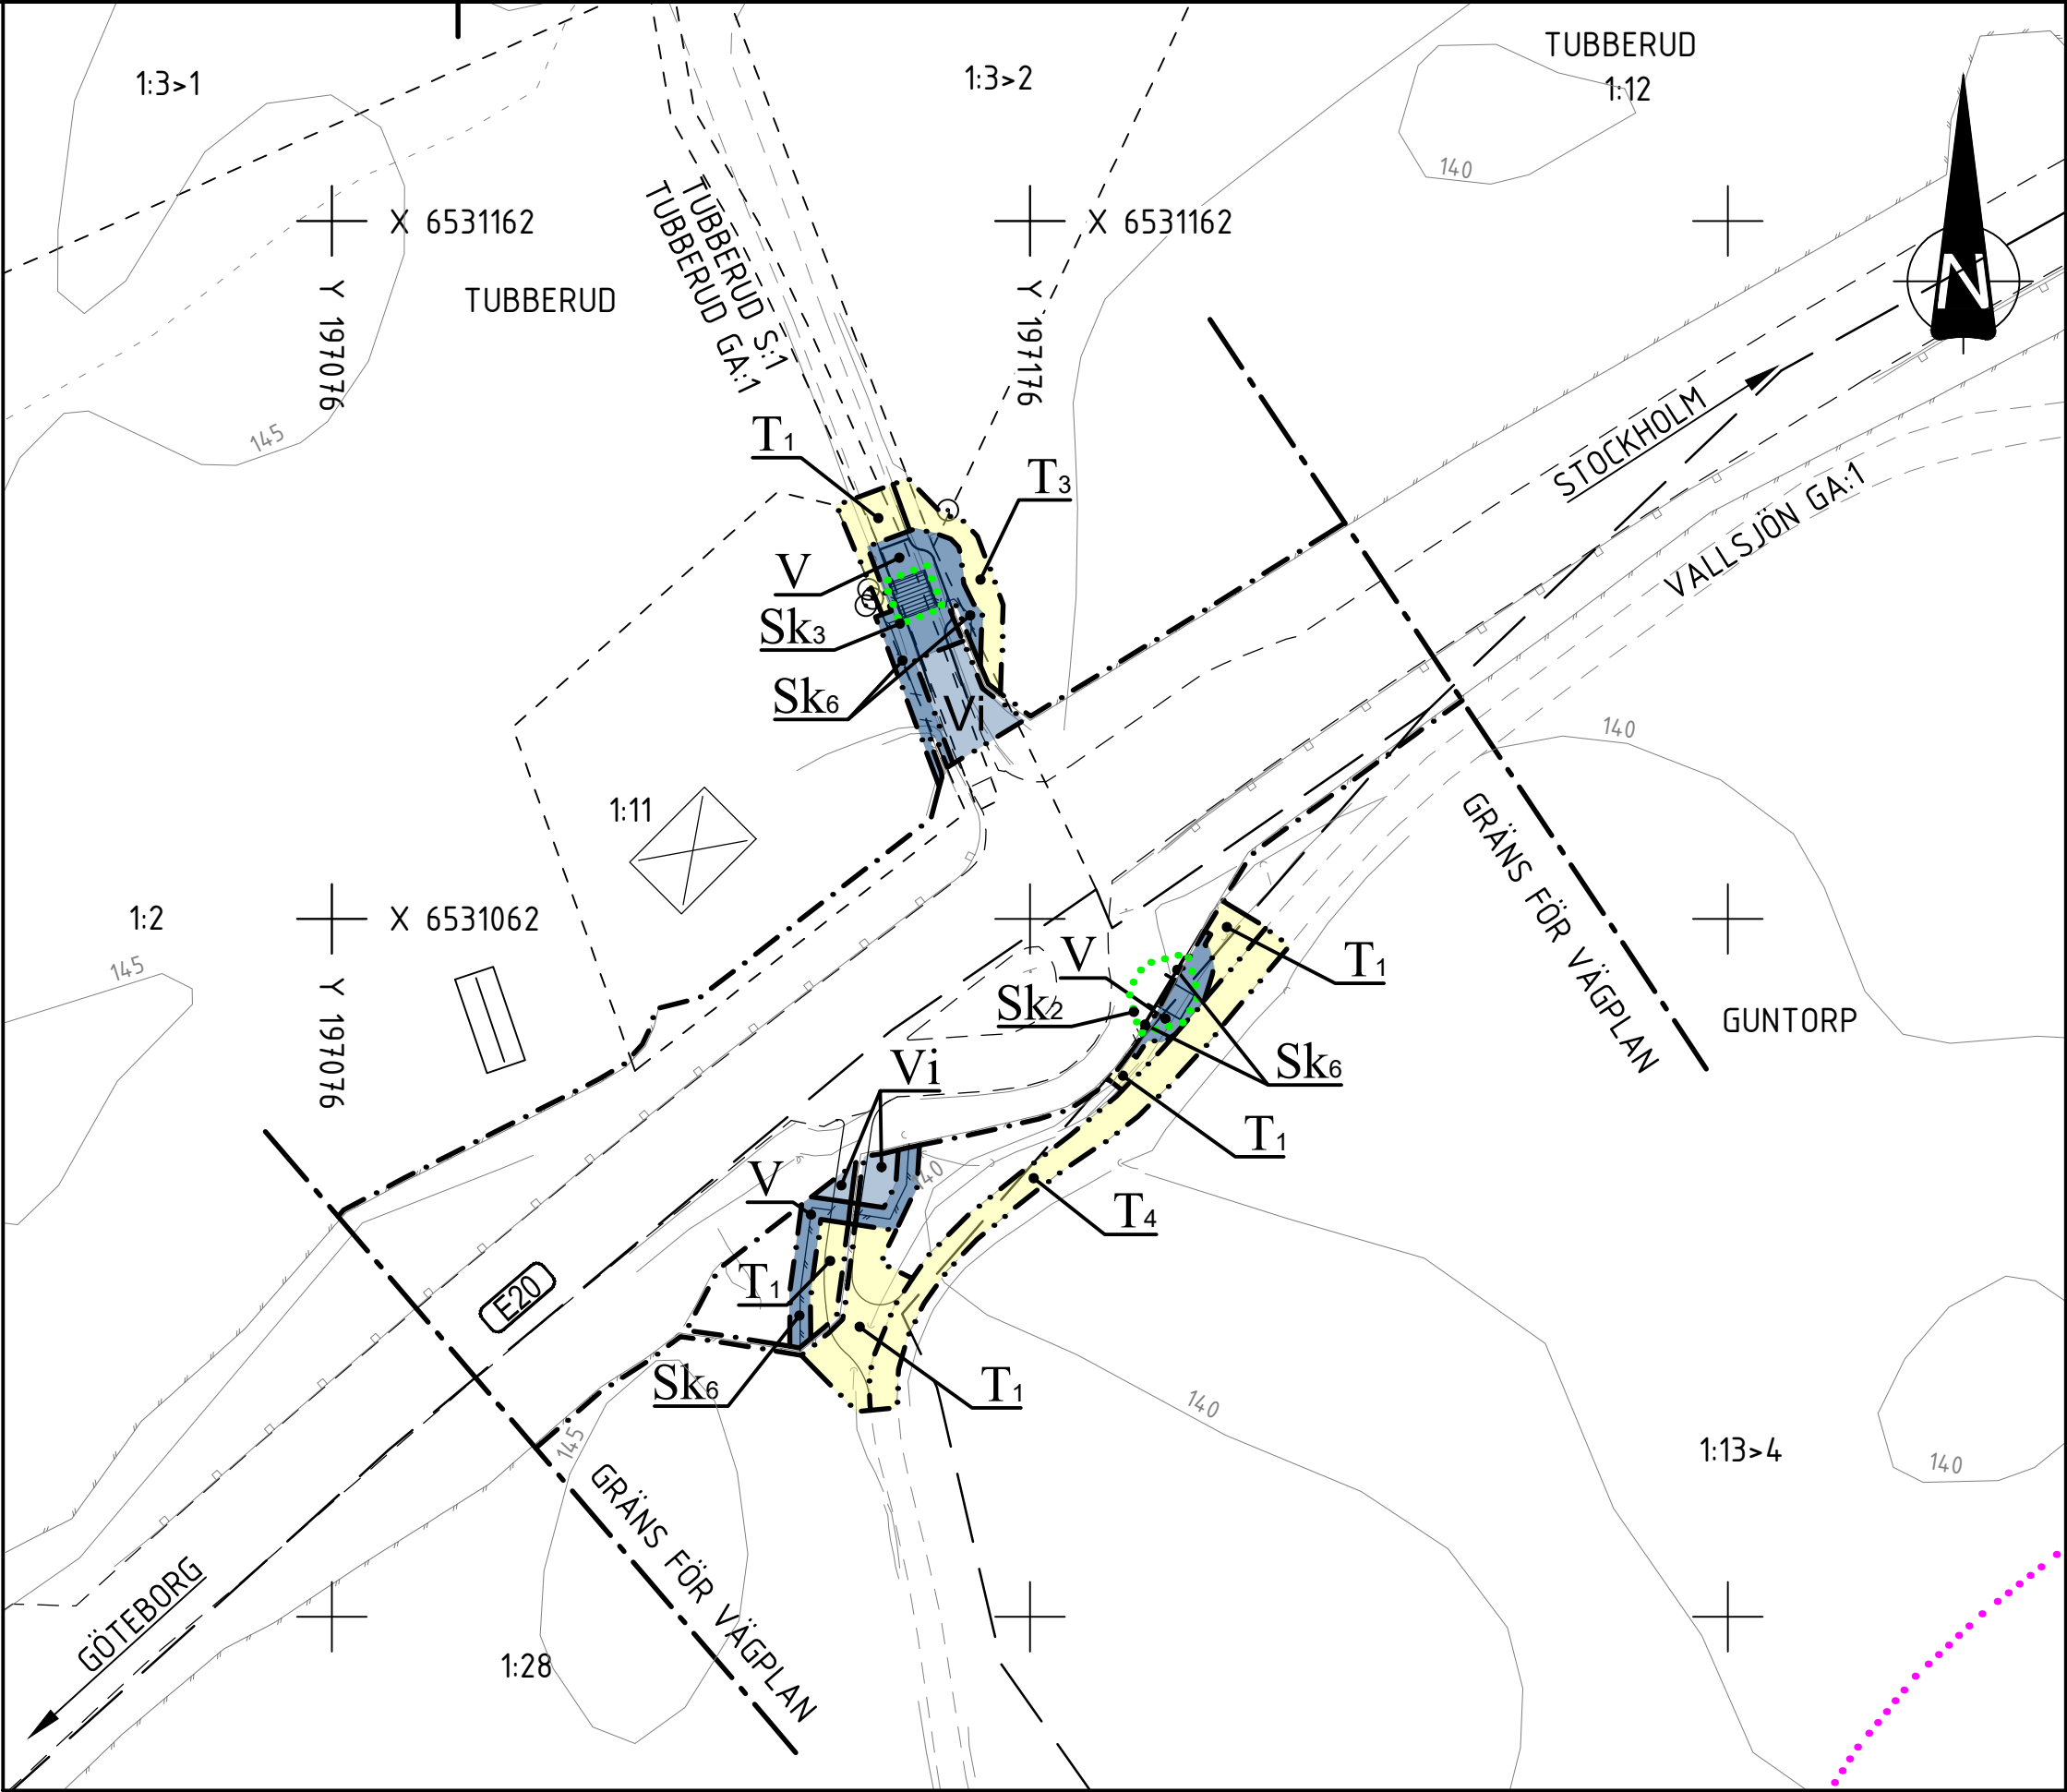

KOORDINATSYSTEM

PLANSYSTEM: SWEREF 99 13 30

HÖJDSYSTEM: RH2000

TECKENFÖRKLARING

- FASTIGHETSGRÄNS
- TRAKTGRÄNS
- KOMMUNGRÄNS
- BEFINTLIGT VILTSTÄNGSEL / VÄGRÄCKE
- BEFINTLIGA BYGGNADER (BOSTAD/ÖVRIGA BYGGNADER)
- FÖRLÄMNING/ÖVRIG KULTURHISTORISK LÄMNING

PLANBESTÄMMELSER

MARKANSPRÅK


- GRÄNS FÖR VÄGOMRÅDE
- AVGRÄNSNING MELLAN OLIKA TYPER AV MARKANSPRÅK
- V** NYTT VÄGOMRÅDE MED VÄGRÄTT
- V** NYTT VÄGOMRÅDE MED INSKRÄNKT DRIFT
- Vi** NYTT VÄGOMRÅDE MED INSKRÄNKT VÄGRÄTT (SPEC. AV INSKRÄNKNING PÅ RITN. 100T0200)
- T_x** TILLFÄLLIG NYTTJANDERÄTT (SE SPEC. PÅ RITNING 100T0200)

SKYDDSÅTGÄRDER OCH FÖRSIKTIGHETSMÅTT


- Sk_x** MARKERING ELLER AVGRÄNSNING AV SKYDDSÅTGÄRD/FÖRSIKTIGHETSMÅTT (SPEC. AV ÅTGÄRDER PÅ RITNING 100T0200)

ÖVRIGA BETECKNINGAR PÅ PLANKARTAN

- FAUNASTÄNGSEL
- VILTSTÄNGSEL
- BIOTOPSKYDD (SPEC. PÅ RITNING 100T0200)
- STRANDSKYDD
- HÖJDSÄTTNING EKODUKT
- E20** ALLMÄN VÄG, VÄGNR.
- BELYSNINGSSTOLPE
- ≡ BELYSNINGSCENTRAL

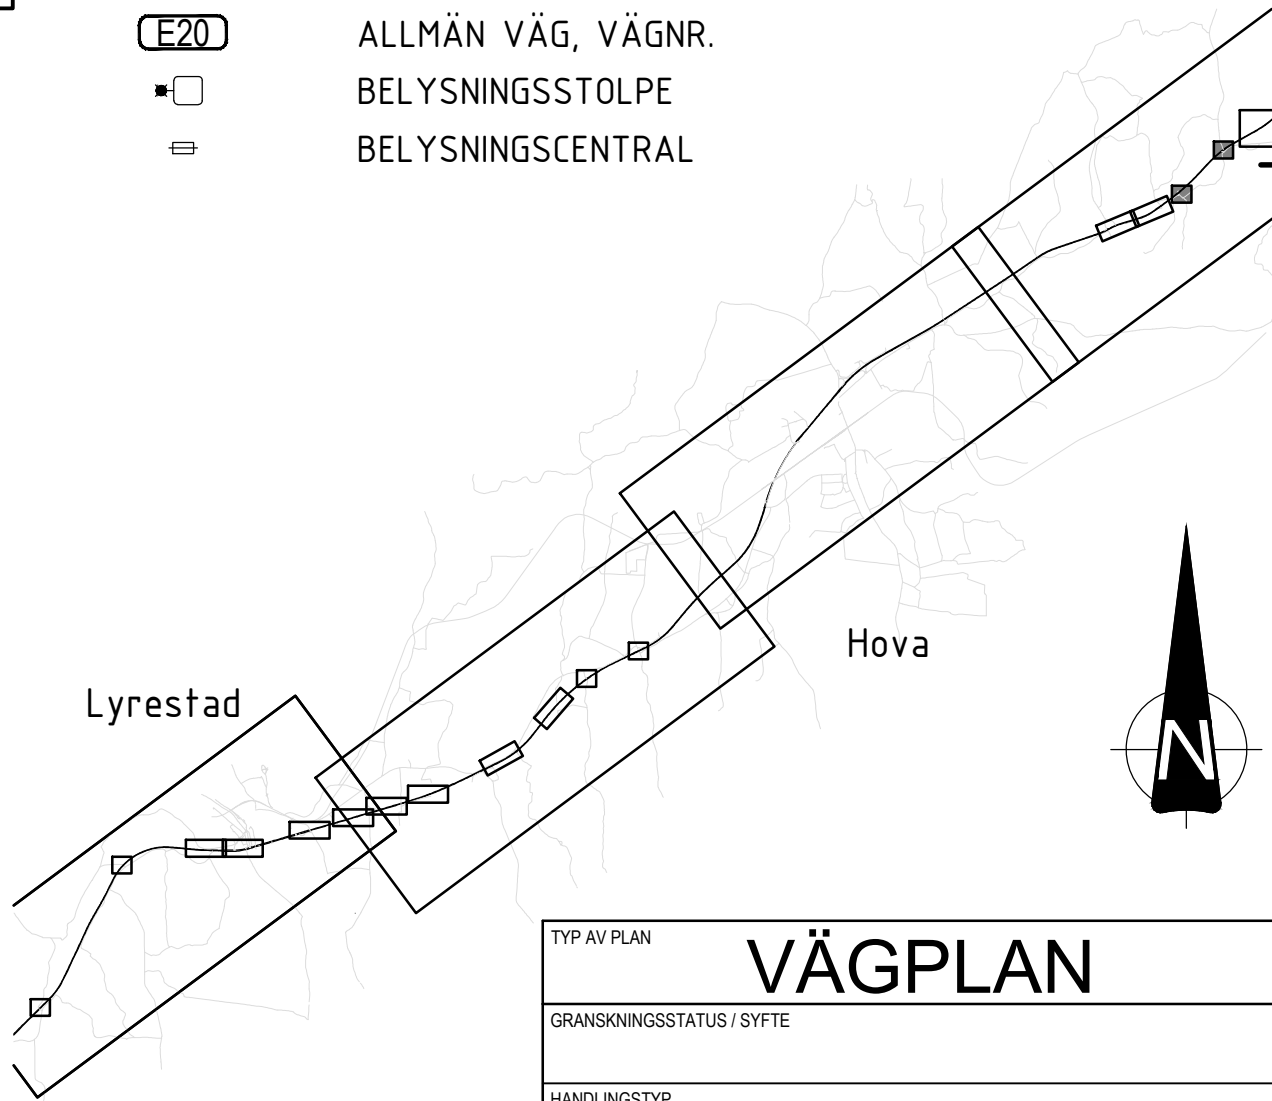

SKALA 1:1000 | A1-FORMAT (1:2000 | A3-FORMAT)

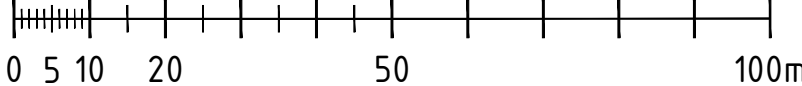

TYP AV PLAN			
GRANSKNINGSSTATUS / SYFTE			
HANDLINGSTYP			
GRANSKNINGSHANDLING			
DATUM		LEVERANS / ÄNDRINGS-PM	
2025-10-08			
OBJEKT			
E20 HASSLERÖR - VALLSJÖN			
DELOMRÅDE / BANDEL			
E20			
ANLÄGGNINGSDEL			
GEMENSAMT			
OBJEKTNUMMER / KM		KONSTRUKTIONSNUMMER	
177868			
BESTÄLLARE		LEVERANTÖR	
TRAFIKVERKET		MARKERA	
SKAPAD AV		UPPDRAGSGNUMMER	
A CARLSSON		5001-24002	
GODKÄND AV		AVDELNING	
K SJÖHOLM		MARK	
RITNINGSTYP			
PLANKARTA			
TEKNIKOMRÅDE / INNEHÅLL			
T VÄGUTFORMNING OCH TRAFIK			
BESKRIVNING			
LADFALLET OCH TUBBERUD			
SKALA		FORMAT	
1:1000		A1	
RITNINGSNUMMER		FÖRVALTNINGSNUMMER	
100T0207			
BLAD		NÄSTA BLAD	
		BET	



L. H:\5001-24\002 E20 FAUNAPASSAGER HÄSSLERÖRFVALLS JÖN\1\1\GRIDEF\0010208DWG PLOTTAD: 2025-09-23 10:28 AV ANVÄNDARE ACN